


SCHEMA DELLA DIVISIONE DELLE SUPERFICI DA BONIFICARE IN PROFONDITÀ TRAMITE PERFORAZIONI DAL CAPITOLATO SPECIALE B.C.M. VIGENTE

PIANTA

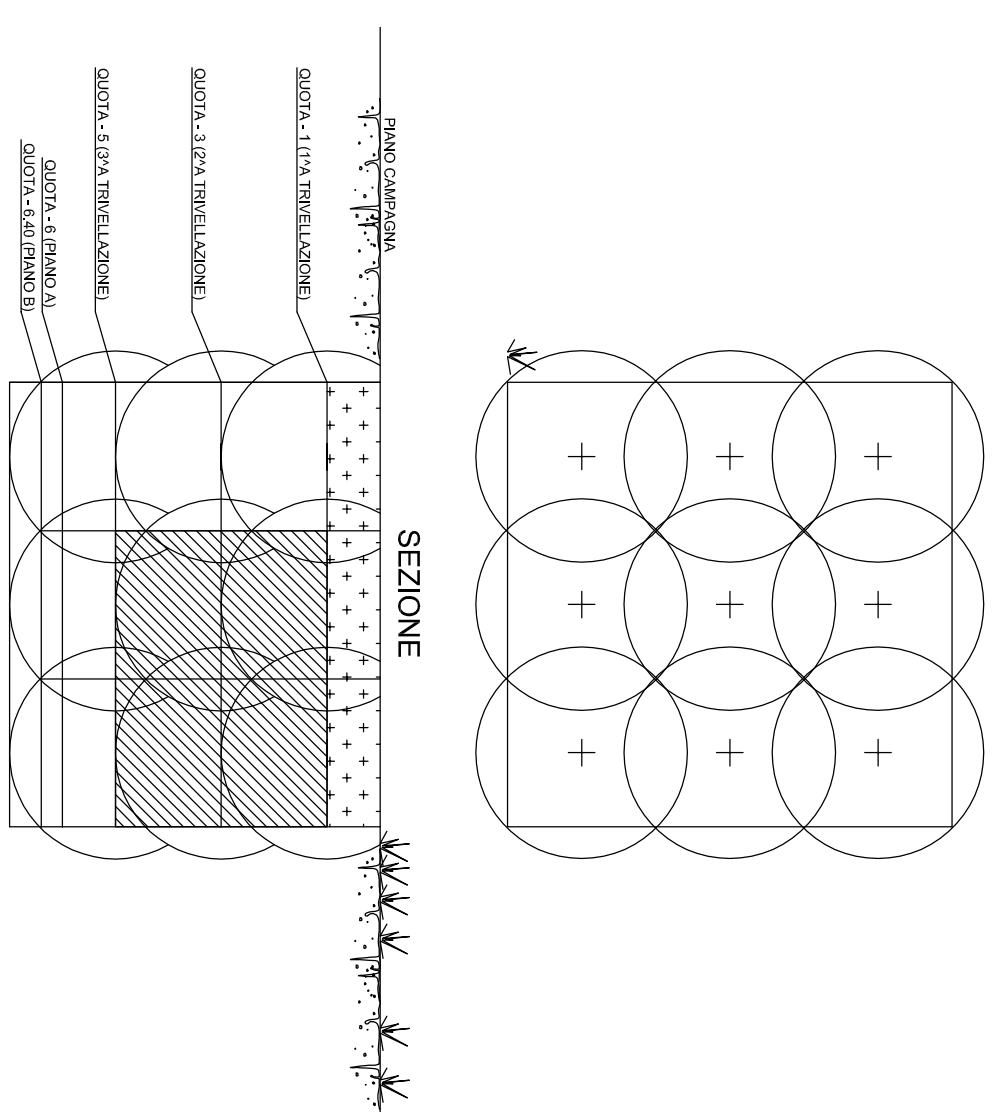

QUADRO DI UNIONE


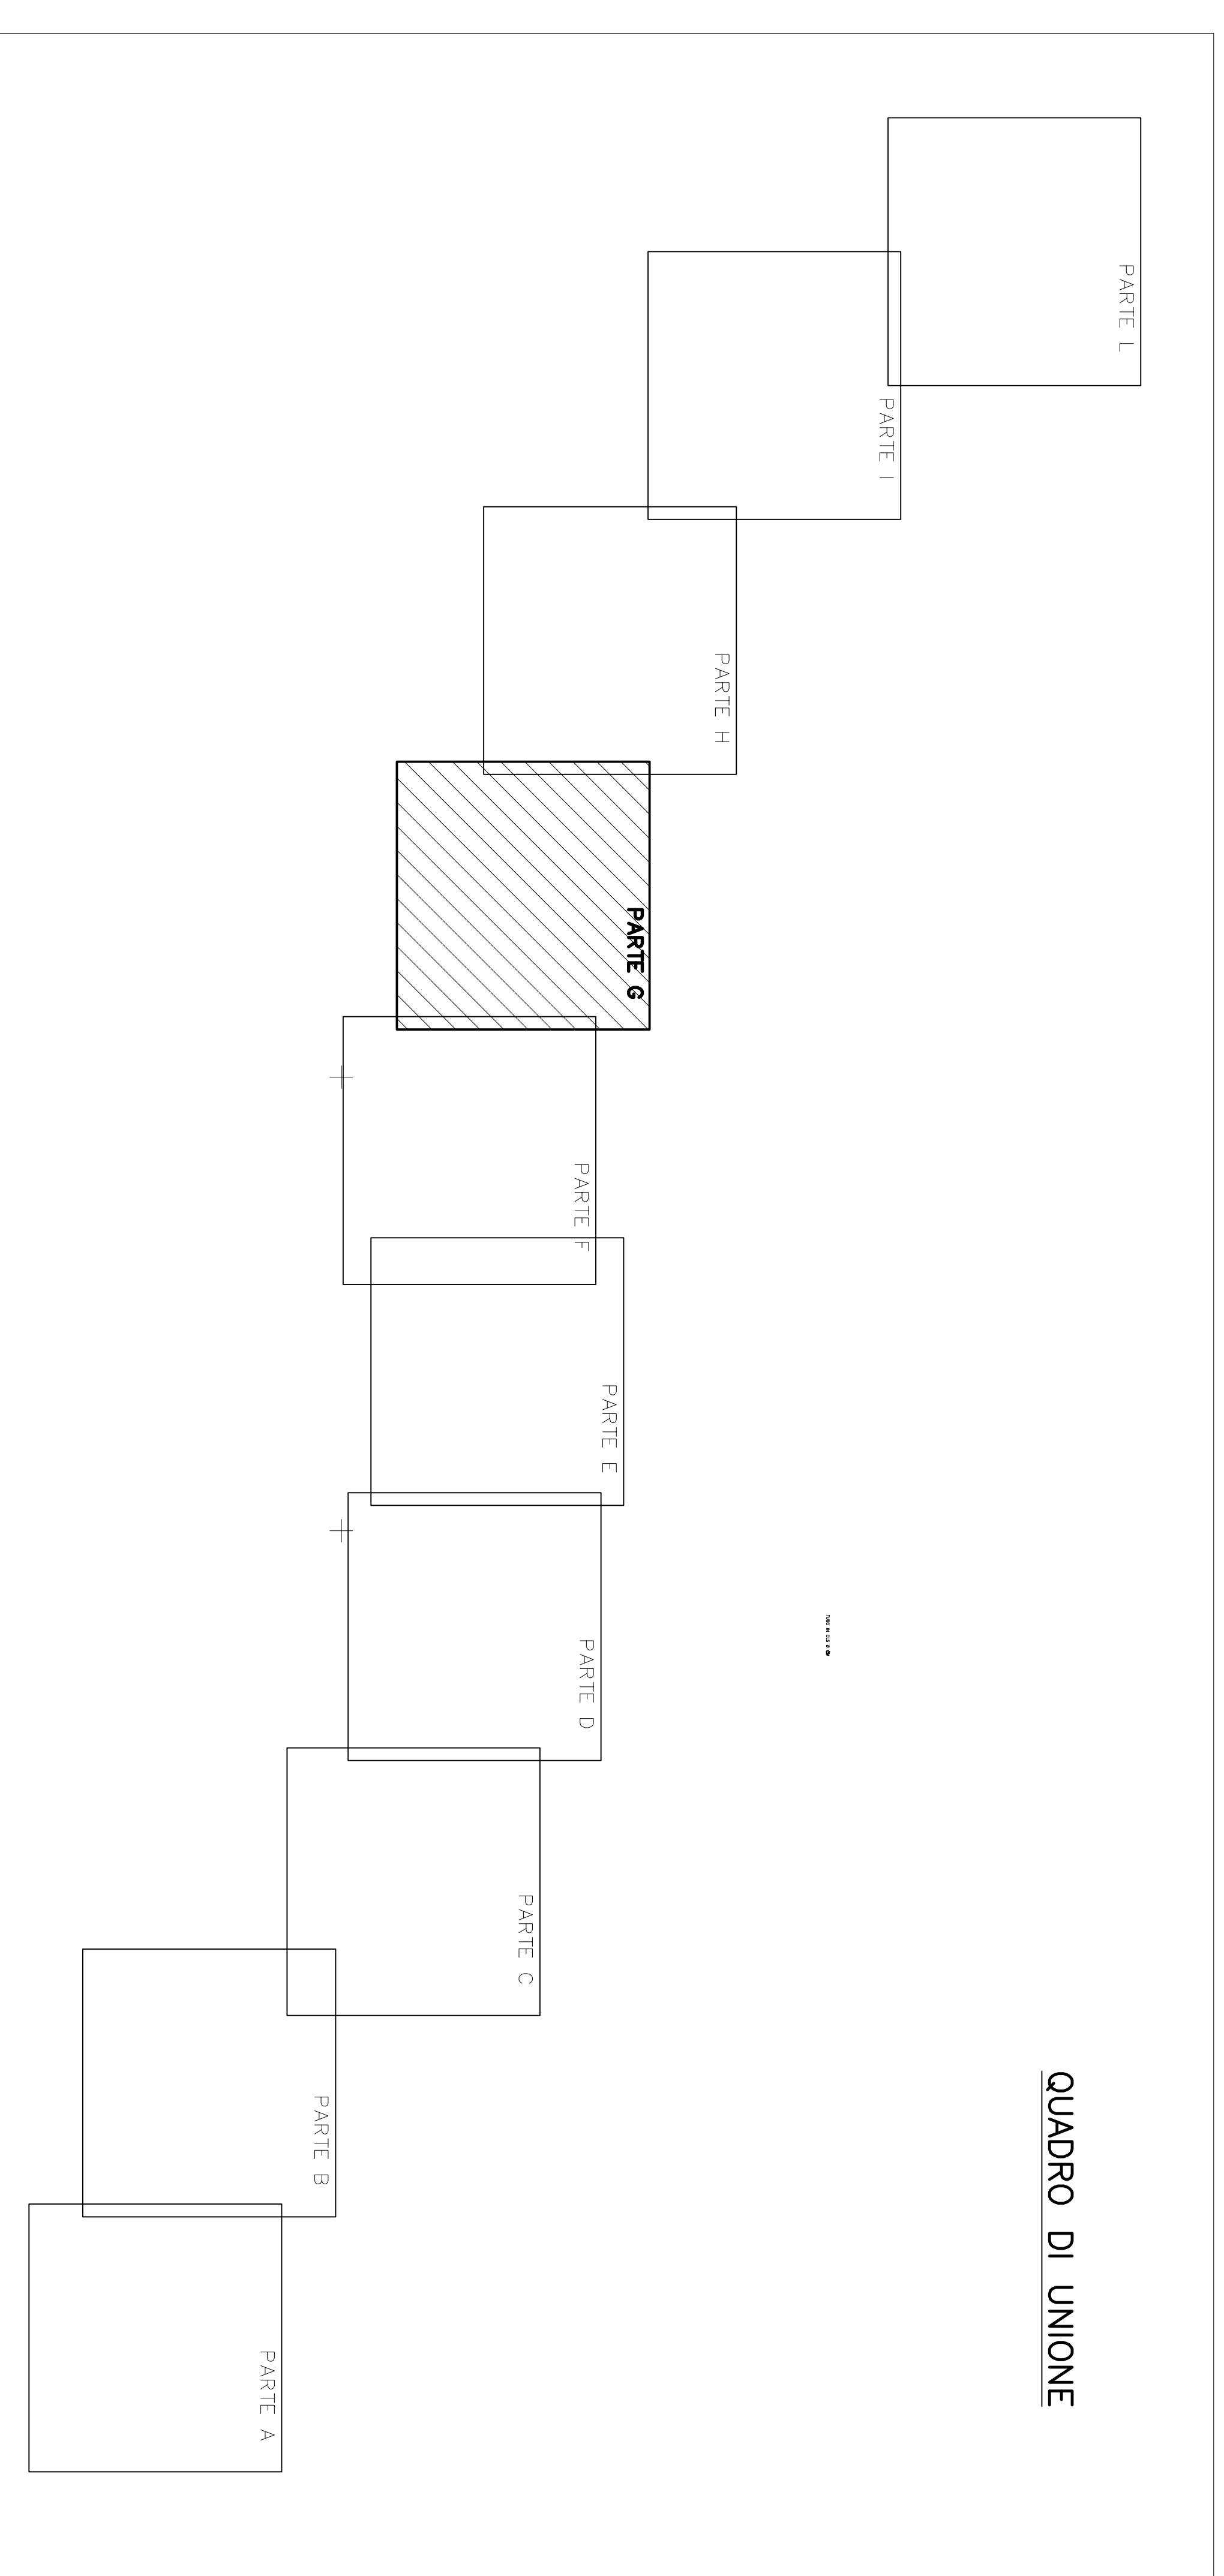


TABELLA SUPERFICI DA BONIFICARE	
	BONIFICA SUPERFICIALE* MQ 7.311,00
	BONIFICA FINO A mt. 3 MQ 6.914,00
	BONIFICA FINO A mt. 5 MQ 0,00
	BONIFICA FINO A mt. 7 MQ 397,00

\* LA BONIFICA SUPERFICIALE E' DA INTENDERSI DA ESEGUIRE SU TUTTE LE AREE

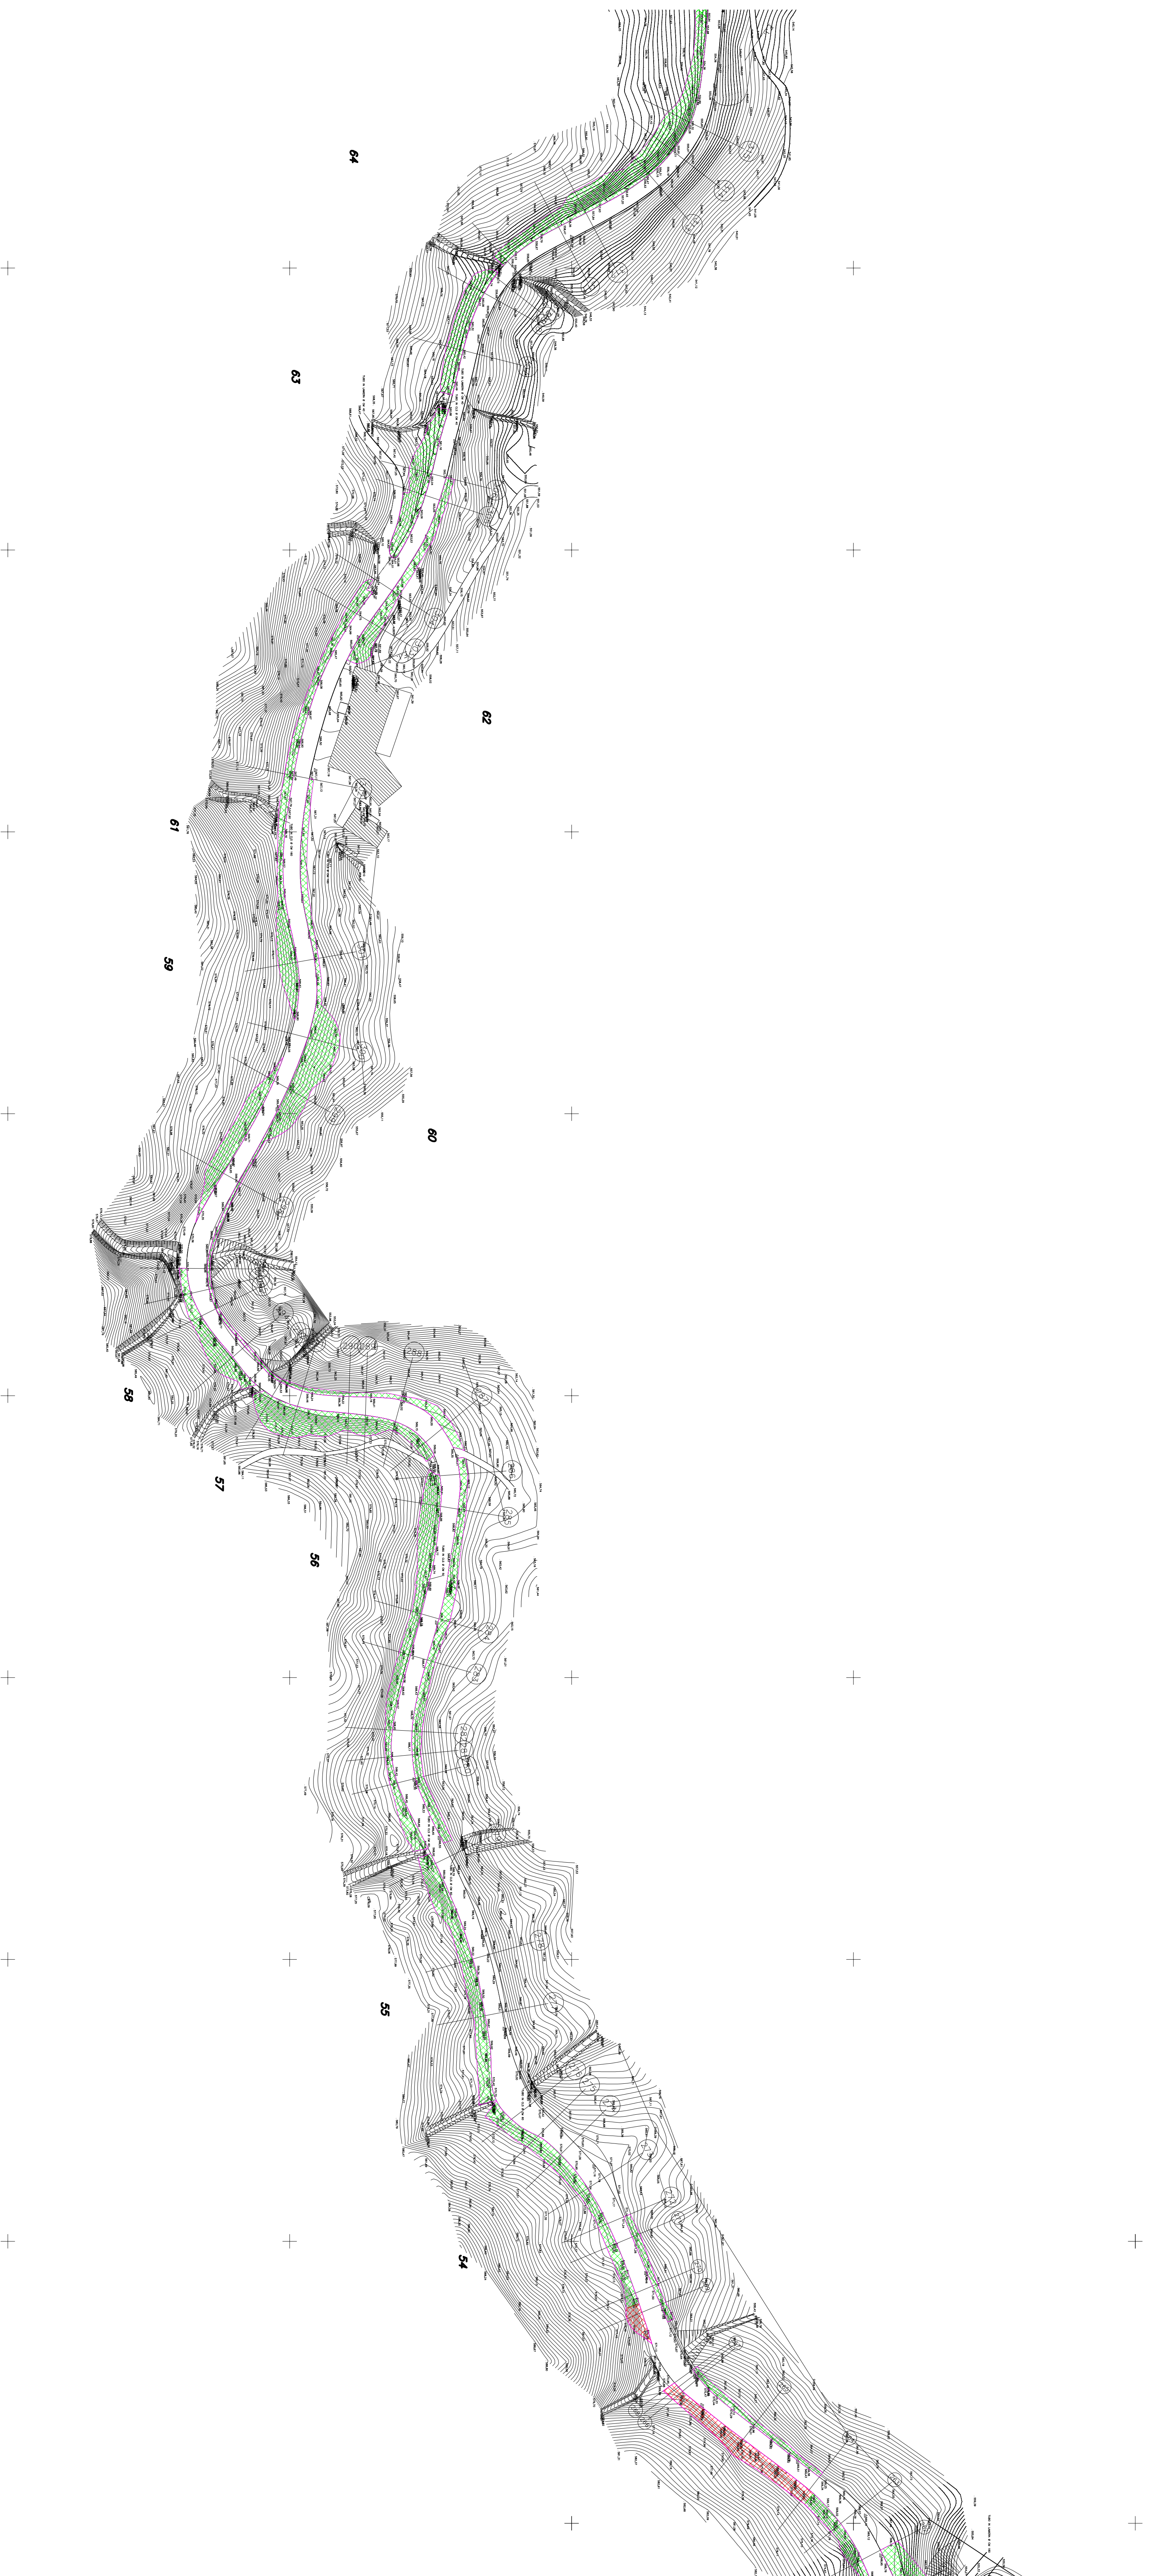

PLANIMETRIA INTERVENTI DI BONIFICA ORDIGNI BELLCI - PARTE G

Scala 1:1.000

NOTA: IL PRESENTE ELABORATO SOSTITUISCE IL DOCUMENTO IG51-01-E-CV-P7-MV13-01-007-A

COMITENTE:

ALTA SORVEGLIANZA

**RFI**  

GENERAL CONTRACTOR:

**COIV**  

INFRASTRUTTURE FERROVIARIE STRATEGICHE DEFINITE DALLA LEGGE OBIETTIVO N.443/01

TRATTA A.V./A.C. TERZO VALICO DEI GIOVI

PROGETTO ESECUTIVO

Adeguamento S.P.7/S.P.163 tra Borgo Fornori e Innesio S.P. 160

Planimetria per interventi di bonifica degli ordigni bellici

Parte G


