
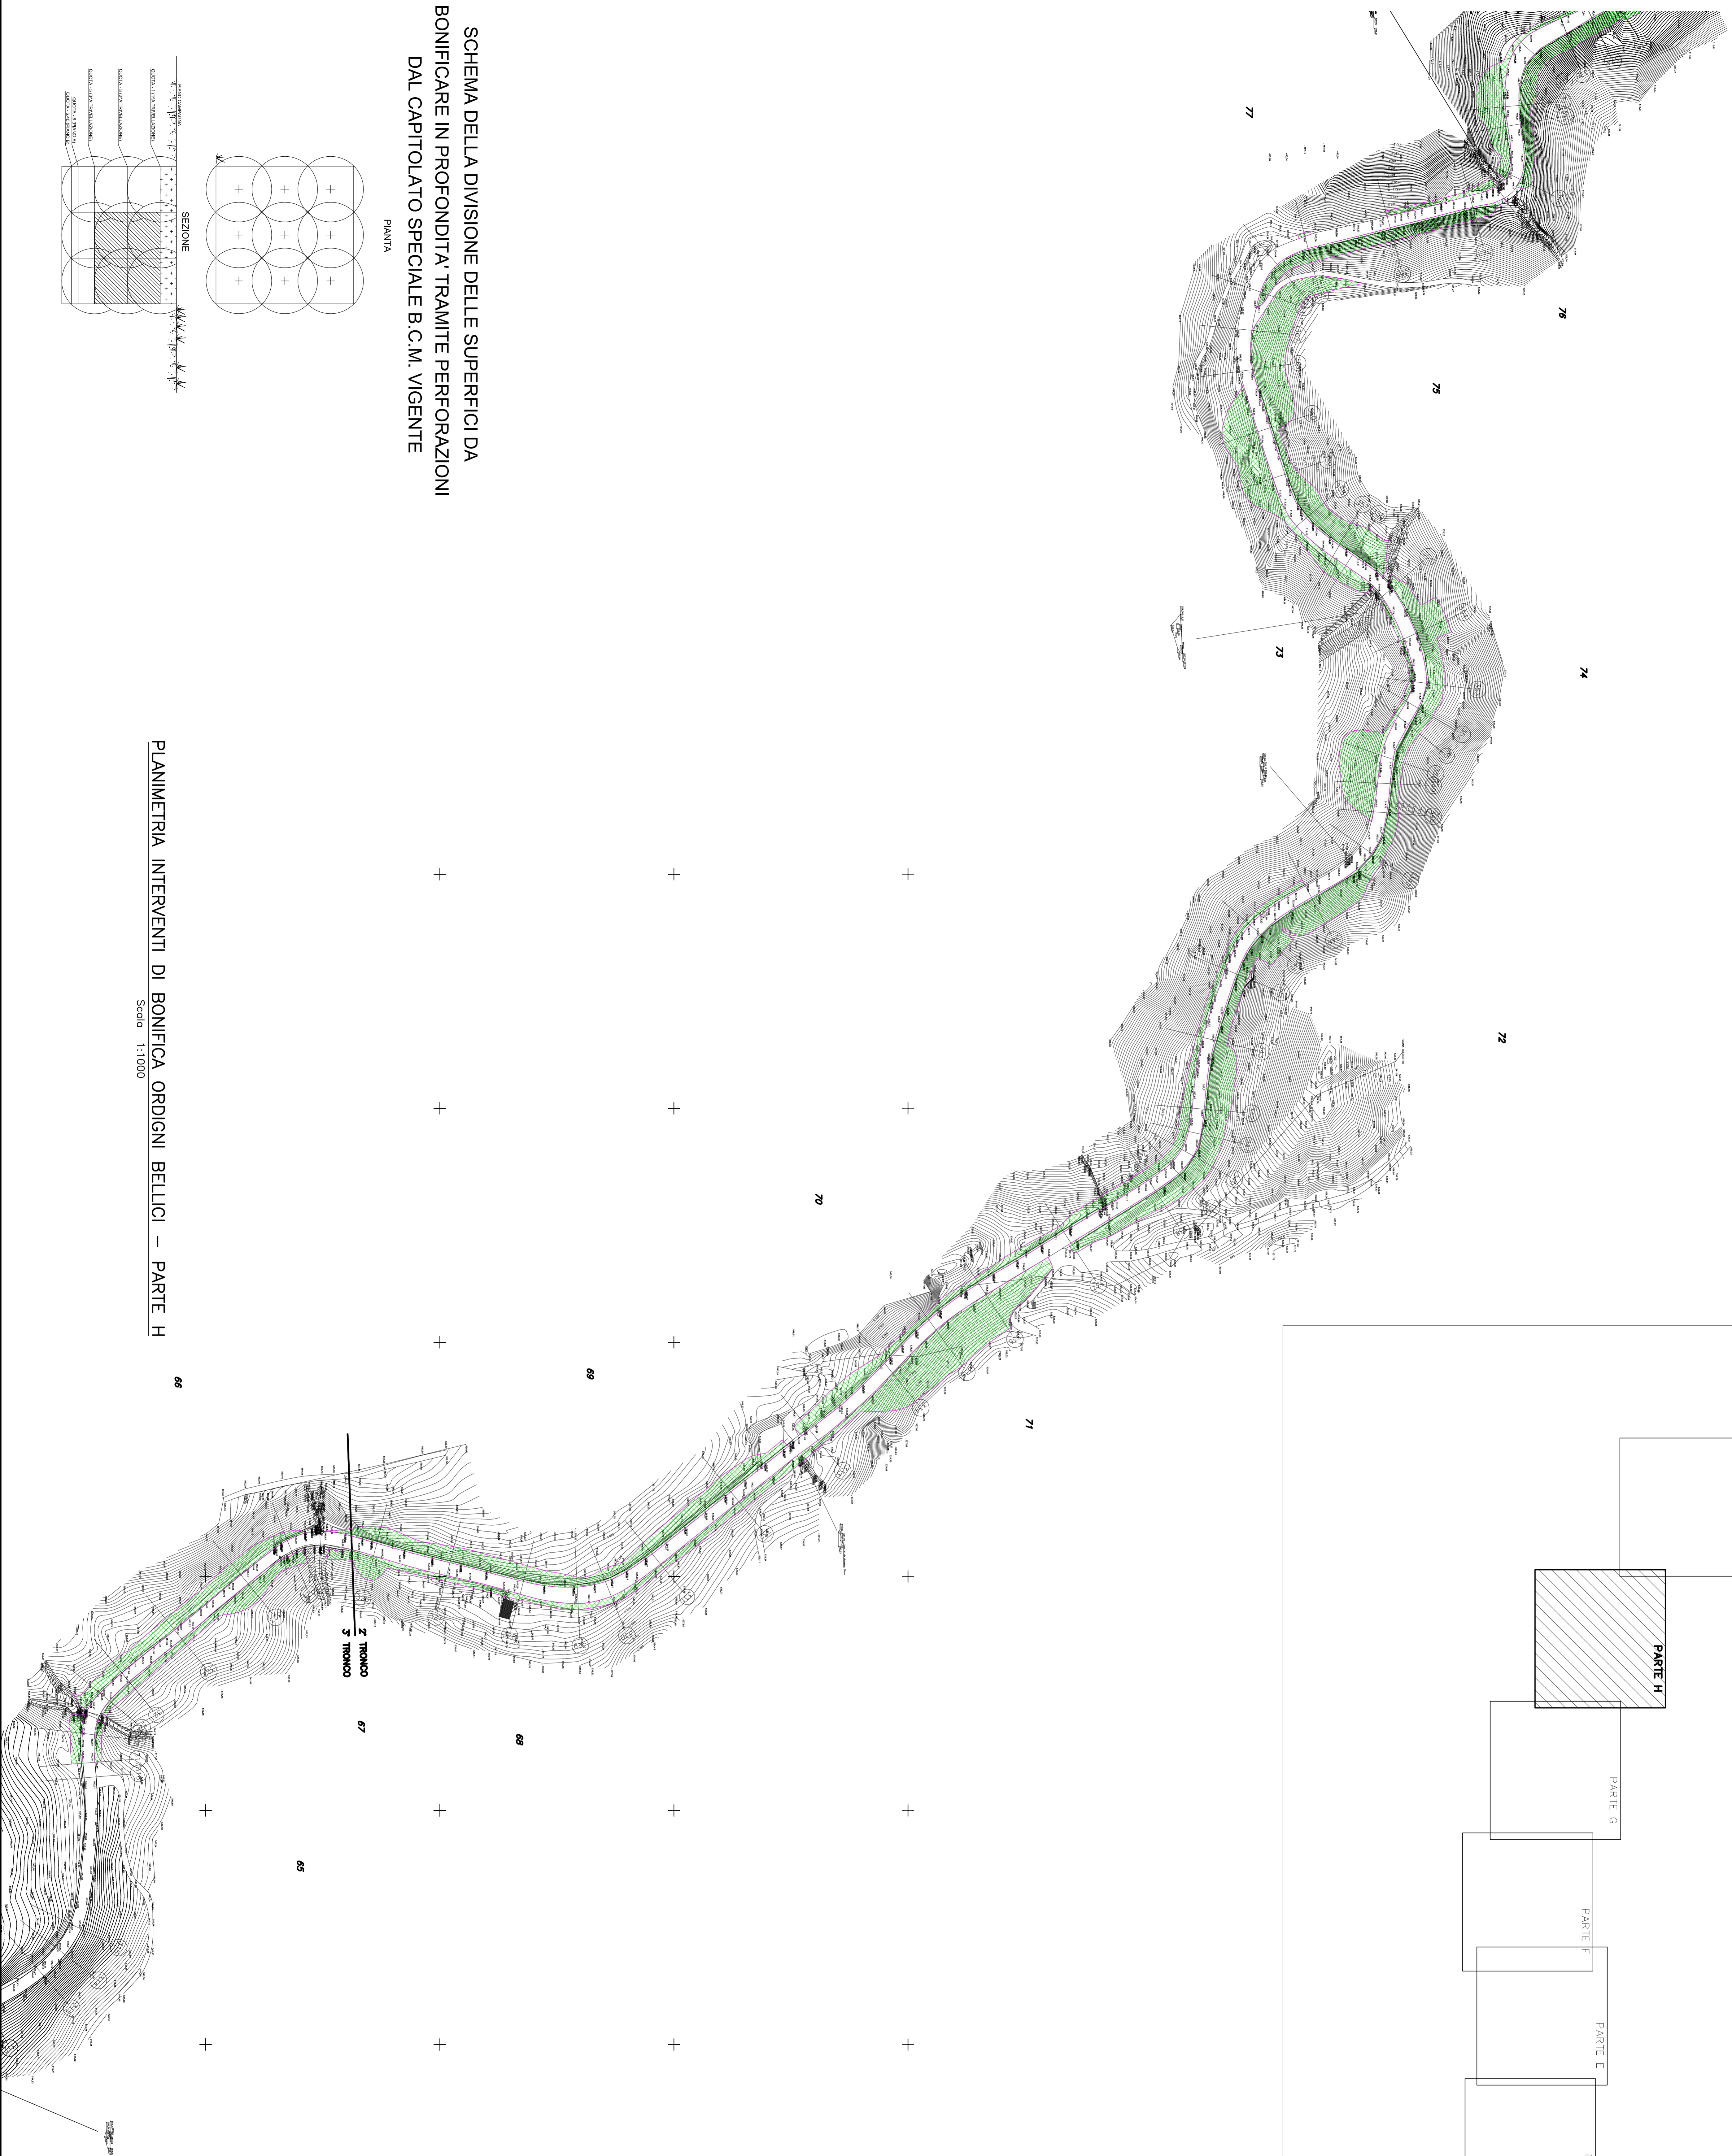


QUADRO DI UNIONE

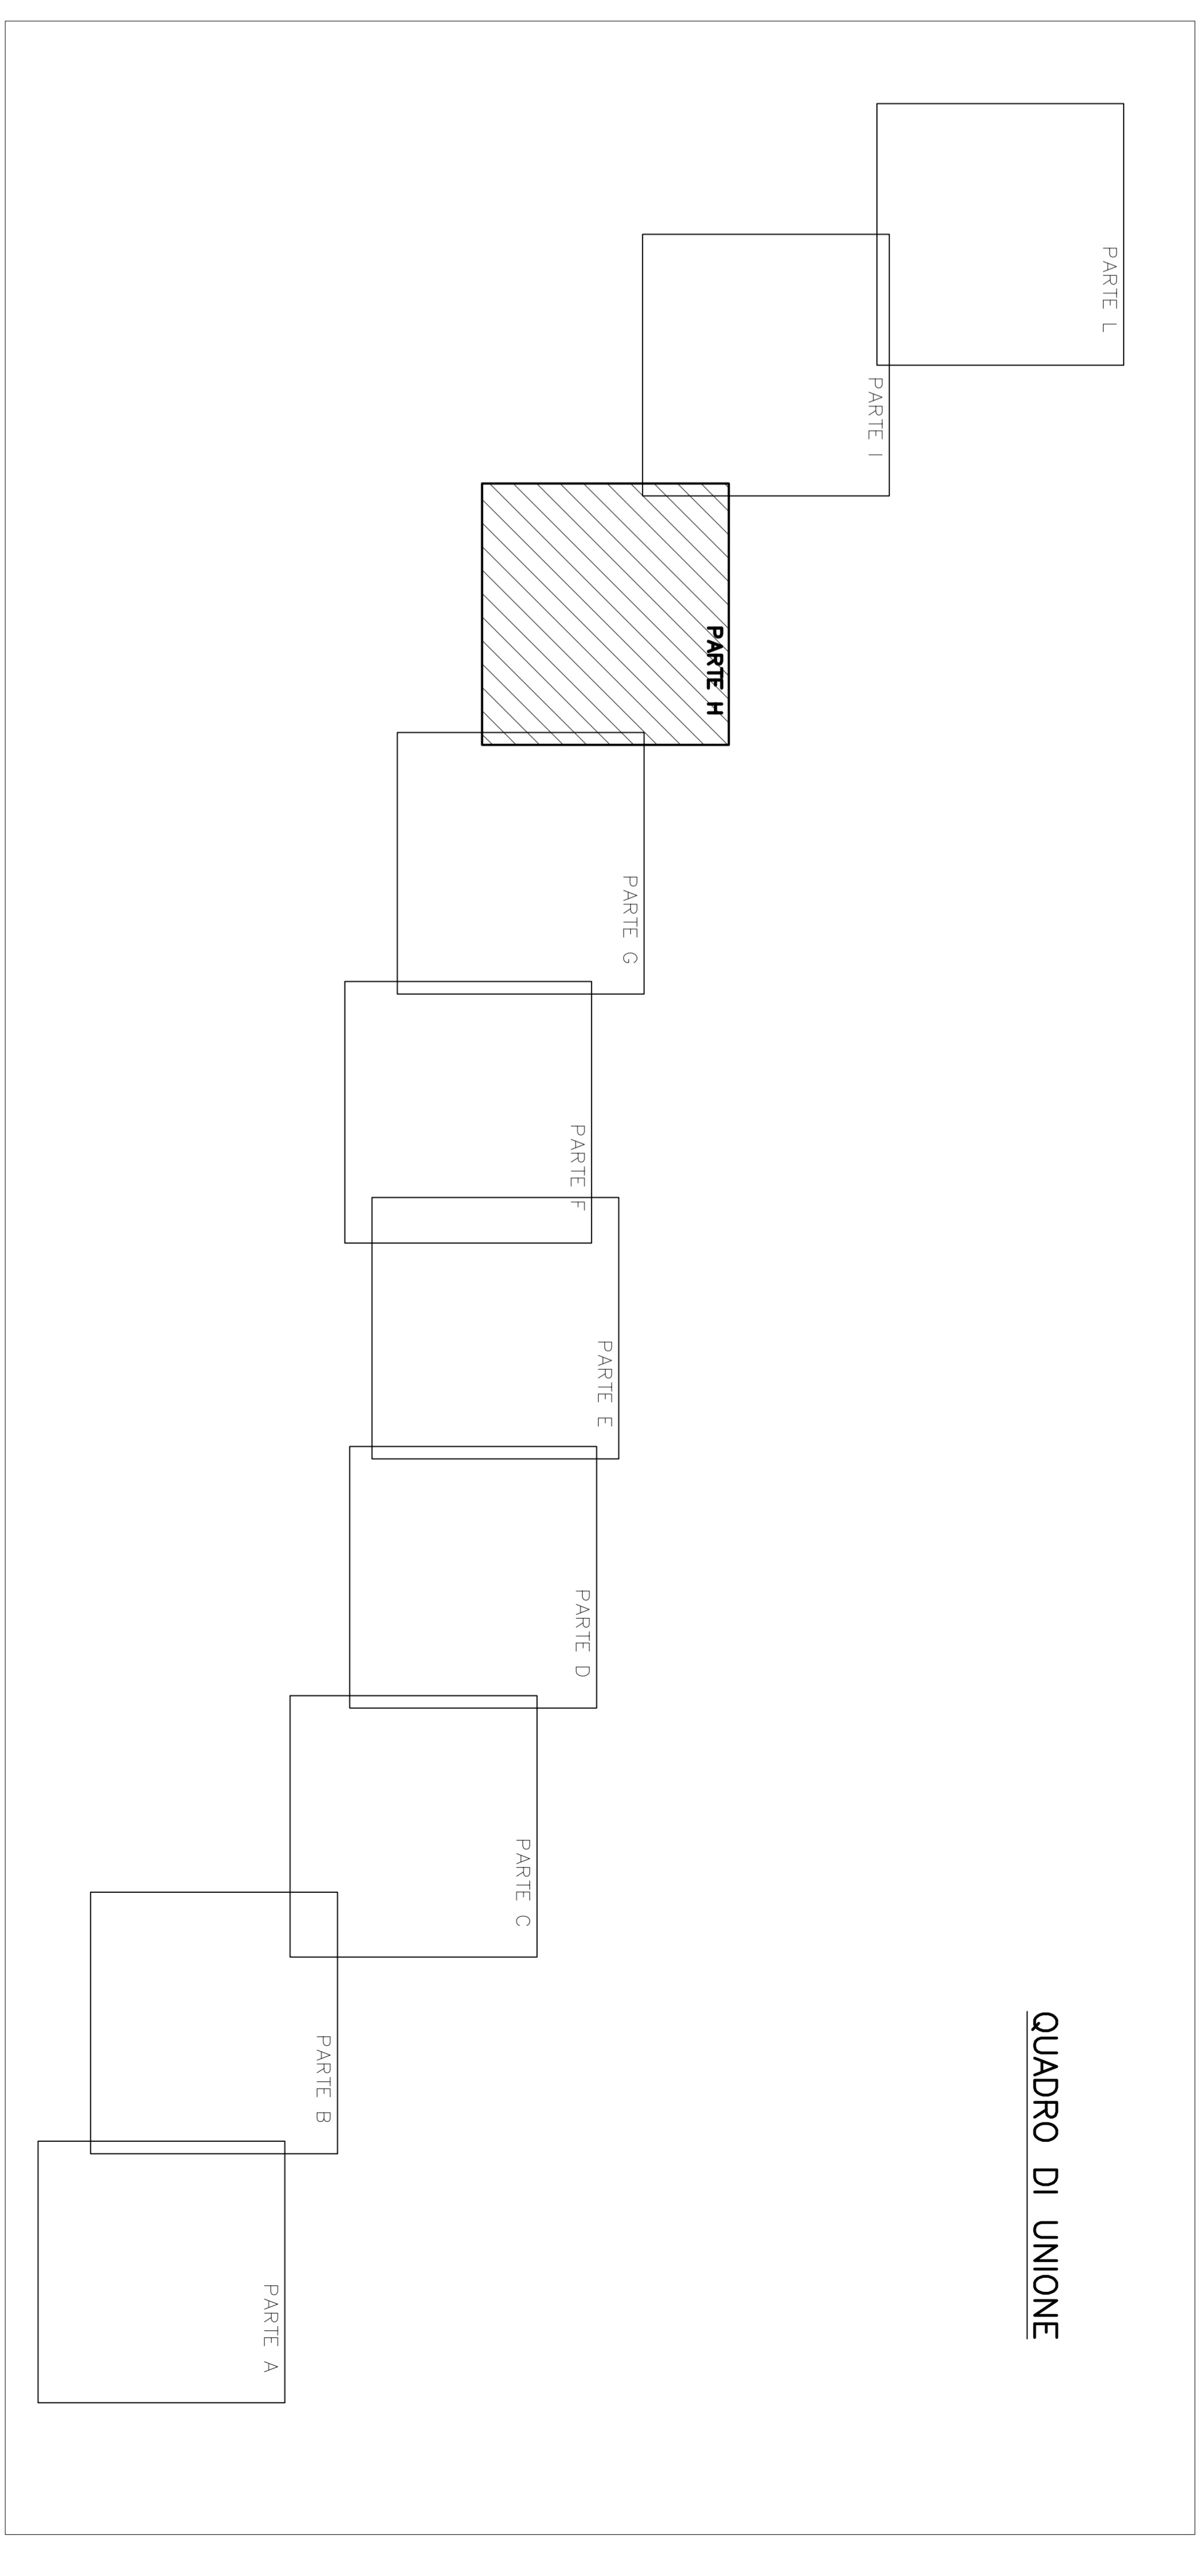


	BONIFICA SUPERFICIALE*	MQ 15.391,00
	BONIFICA FINO A mt. 3 MQ	15.391,00
	BONIFICA FINO A mt. 5 MQ	0,00
	BONIFICA FINO A mt. 7 MQ	0,00

\* LA BONIFICA SUPERFICIALE E' DA INTENDERSI DA ESEGUIRE SU TUTTE LE AREE

NOTA: IL PRESENTE ELABORATO SOSTITUISCE IL DOCUMENTO IG51-01-E-CV-P7-MV13-01-008-A

SCHEMA DELLA DIVISIONE DELLE SUPERFICI DA BONIFICARE IN PROFONDITA' TRAMITE PERFORAZIONI DAL CAPITOLATO SPECIALE B.C.M. VIGENTE

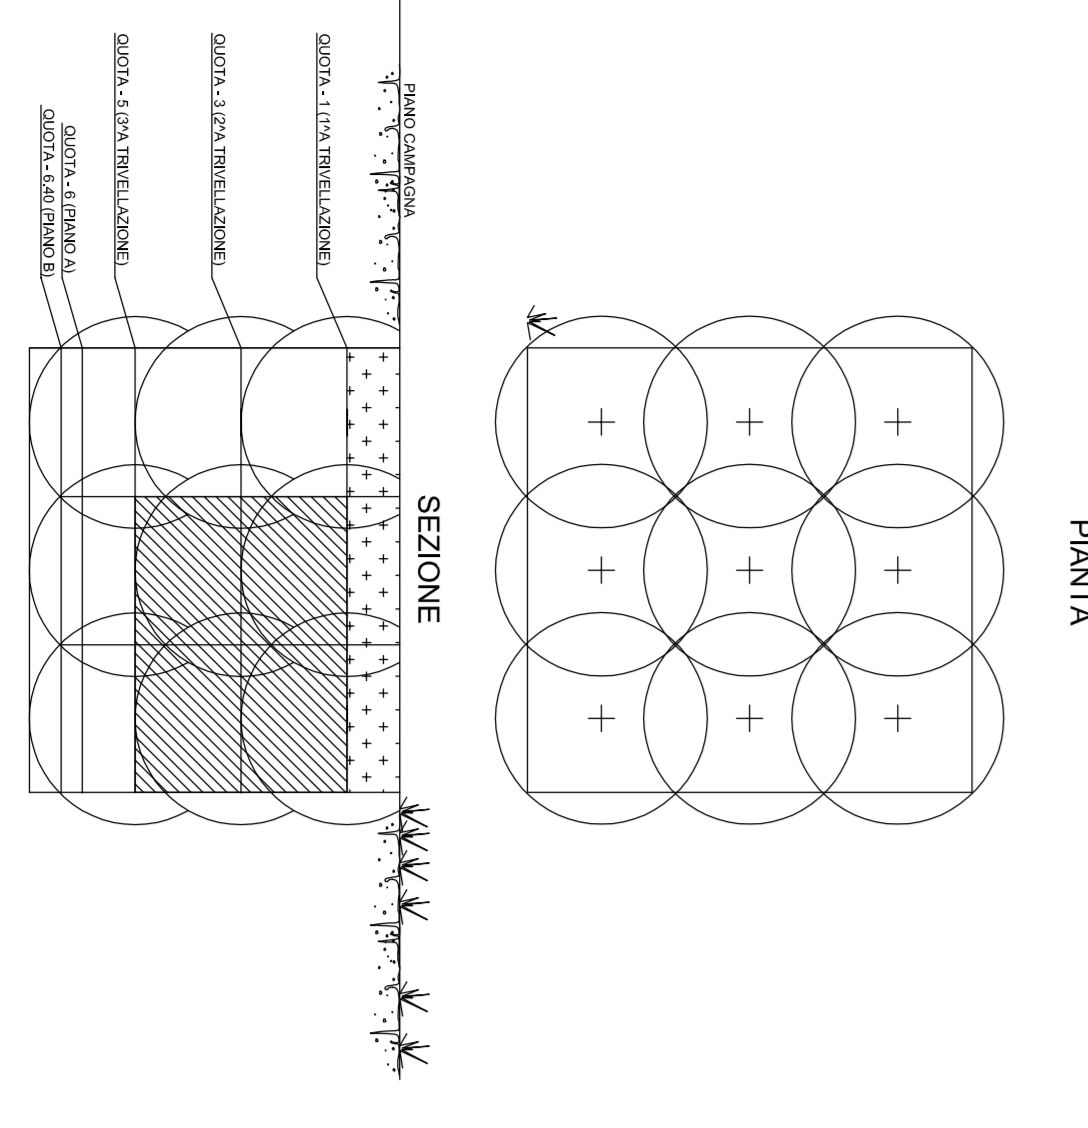

PLANIMETRIA INTERVENTI DI BONIFICA ORDIGNI BELLI - PARTE H

Scala 1:1.000

COMITENTE: **RFI** Rete Ferroviaria Italiana - Gruppo Editoriale L'Espresso

ALTA SORVEGLIANZA: **ITALFER** Gruppo Ferrovie dello Stato

GENERAL CONTRACTOR: **COV** Costruzioni Civili S.p.A.

INFRASTRUTTURE FERROVIARIE STRATEGICHE DEFINITE DALLA LEGGE OBIETTIVO N.443/01

TRATTA A.V./A.C. TERZO VALICO DEI GIOVI

PROGETTO ESECUTIVO

Adeguamento S.P.7/S.P.163 tra Borgo Fornori e Innesio S.P. 160

Planimetria per interventi di bonifica degli ordigni bellici Parte H

GENERAL CONTRACTOR: **ITALFER S.p.A.** SCALE 1:1000

GENERAL CONTRACTOR: **Cociv** Progetti e Servizi S.p.A.

COMPLESSO	LOTTO	TRAC.	INT.	SP. DOC.	OPERA PROGETTATA	PROG.	REV.
IG51	01	E	CV	P7	B5001	008	A

PROIEZIONE	UNITA' DI MISURA	PROIEZIONE	UNITA' DI MISURA
UTM	METRI	UTM	METRI

NOTE: 1. IL DOCUMENTO E' INFORMATICA. 2. IL DOCUMENTO E' INFORMATICA. 3. IL DOCUMENTO E' INFORMATICA.