


LEGENDA

- Sito d'intervento
- Confine catastale
- Confine provinciale
- Confine comunale
- Recinzione
- Tracciato dorsale MT
- Tracciato dorsale AT 150 kV
- Tracciato dorsale AT 220 kV
- LINEA AT 220 kV esistente
- LINEA AT 220 kV di nuova realizzazione
- Recinzione
- Area interessata dall'impianto
- Area stazione di rete
- Stazione Utente
- Stazione di elevazione
- Progetto impianto eolico altra società
- Viabilità interna
- Tracker - moduli 30x1
- Tracker - moduli 15x1
- Cabina Inverter, Trasformazione e Storage

		REGIONE SICILIA CITTA' METROPOLITANA DI PALERMO	
PROGETTO:		Località Impianto COMUNI DI MONREALE, ROCCAMENA, CORLEONE (PA) CONTRADE ARCIVOCALE, GIANGROSSO, CASTELLANA, PONTE, STICCA, GAMBERI, CAPPARINI, GALARDO, PETRULLA, GIAMMARIA	
Oggetto:		Località Connessione COMUNE DI MONREALE (PA) CONTRADA AGUILA	
PROGETTO DEFINITIVO Realizzazione impianto fotovoltaico denominato "S&P 12" con potenza di picco 367.572,00 kWp e potenza nominale 300.000 kW			
ELABORATO:	PROGETTO DEFINITIVO	REVISIONI:	DATA: 25/11/2022
IPRO - ELABORAZIONE PROGETTO DEFINITIVO	REV. 01 - ELABORAZIONE	IPRO - ELABORAZIONE PROGETTO DEFINITIVO	REV. 01 - ELABORAZIONE
ELABORATO:	SP12EPD006-C_00-SeP_12-LAY _Carta_di_layout_lotto_C		
TAV:	EPD006-C	SCALA:	1:4000
PROGETTISTI:		SPAZIO RISERVATO PER LE APPROVAZIONI	
Ing. Suprenza Angelo			
Ing. Suprenza Angelo			
SOCIETA':		S & P 12 S.R.L. SICILIA E PROGRESSO v.le Spadolini, 10 - 00197 Roma (RM) - Italia C.F. 08744180967 - P.I. 0938200967 email: info@sp12pwr.it pec: info@sp12pwr.it	

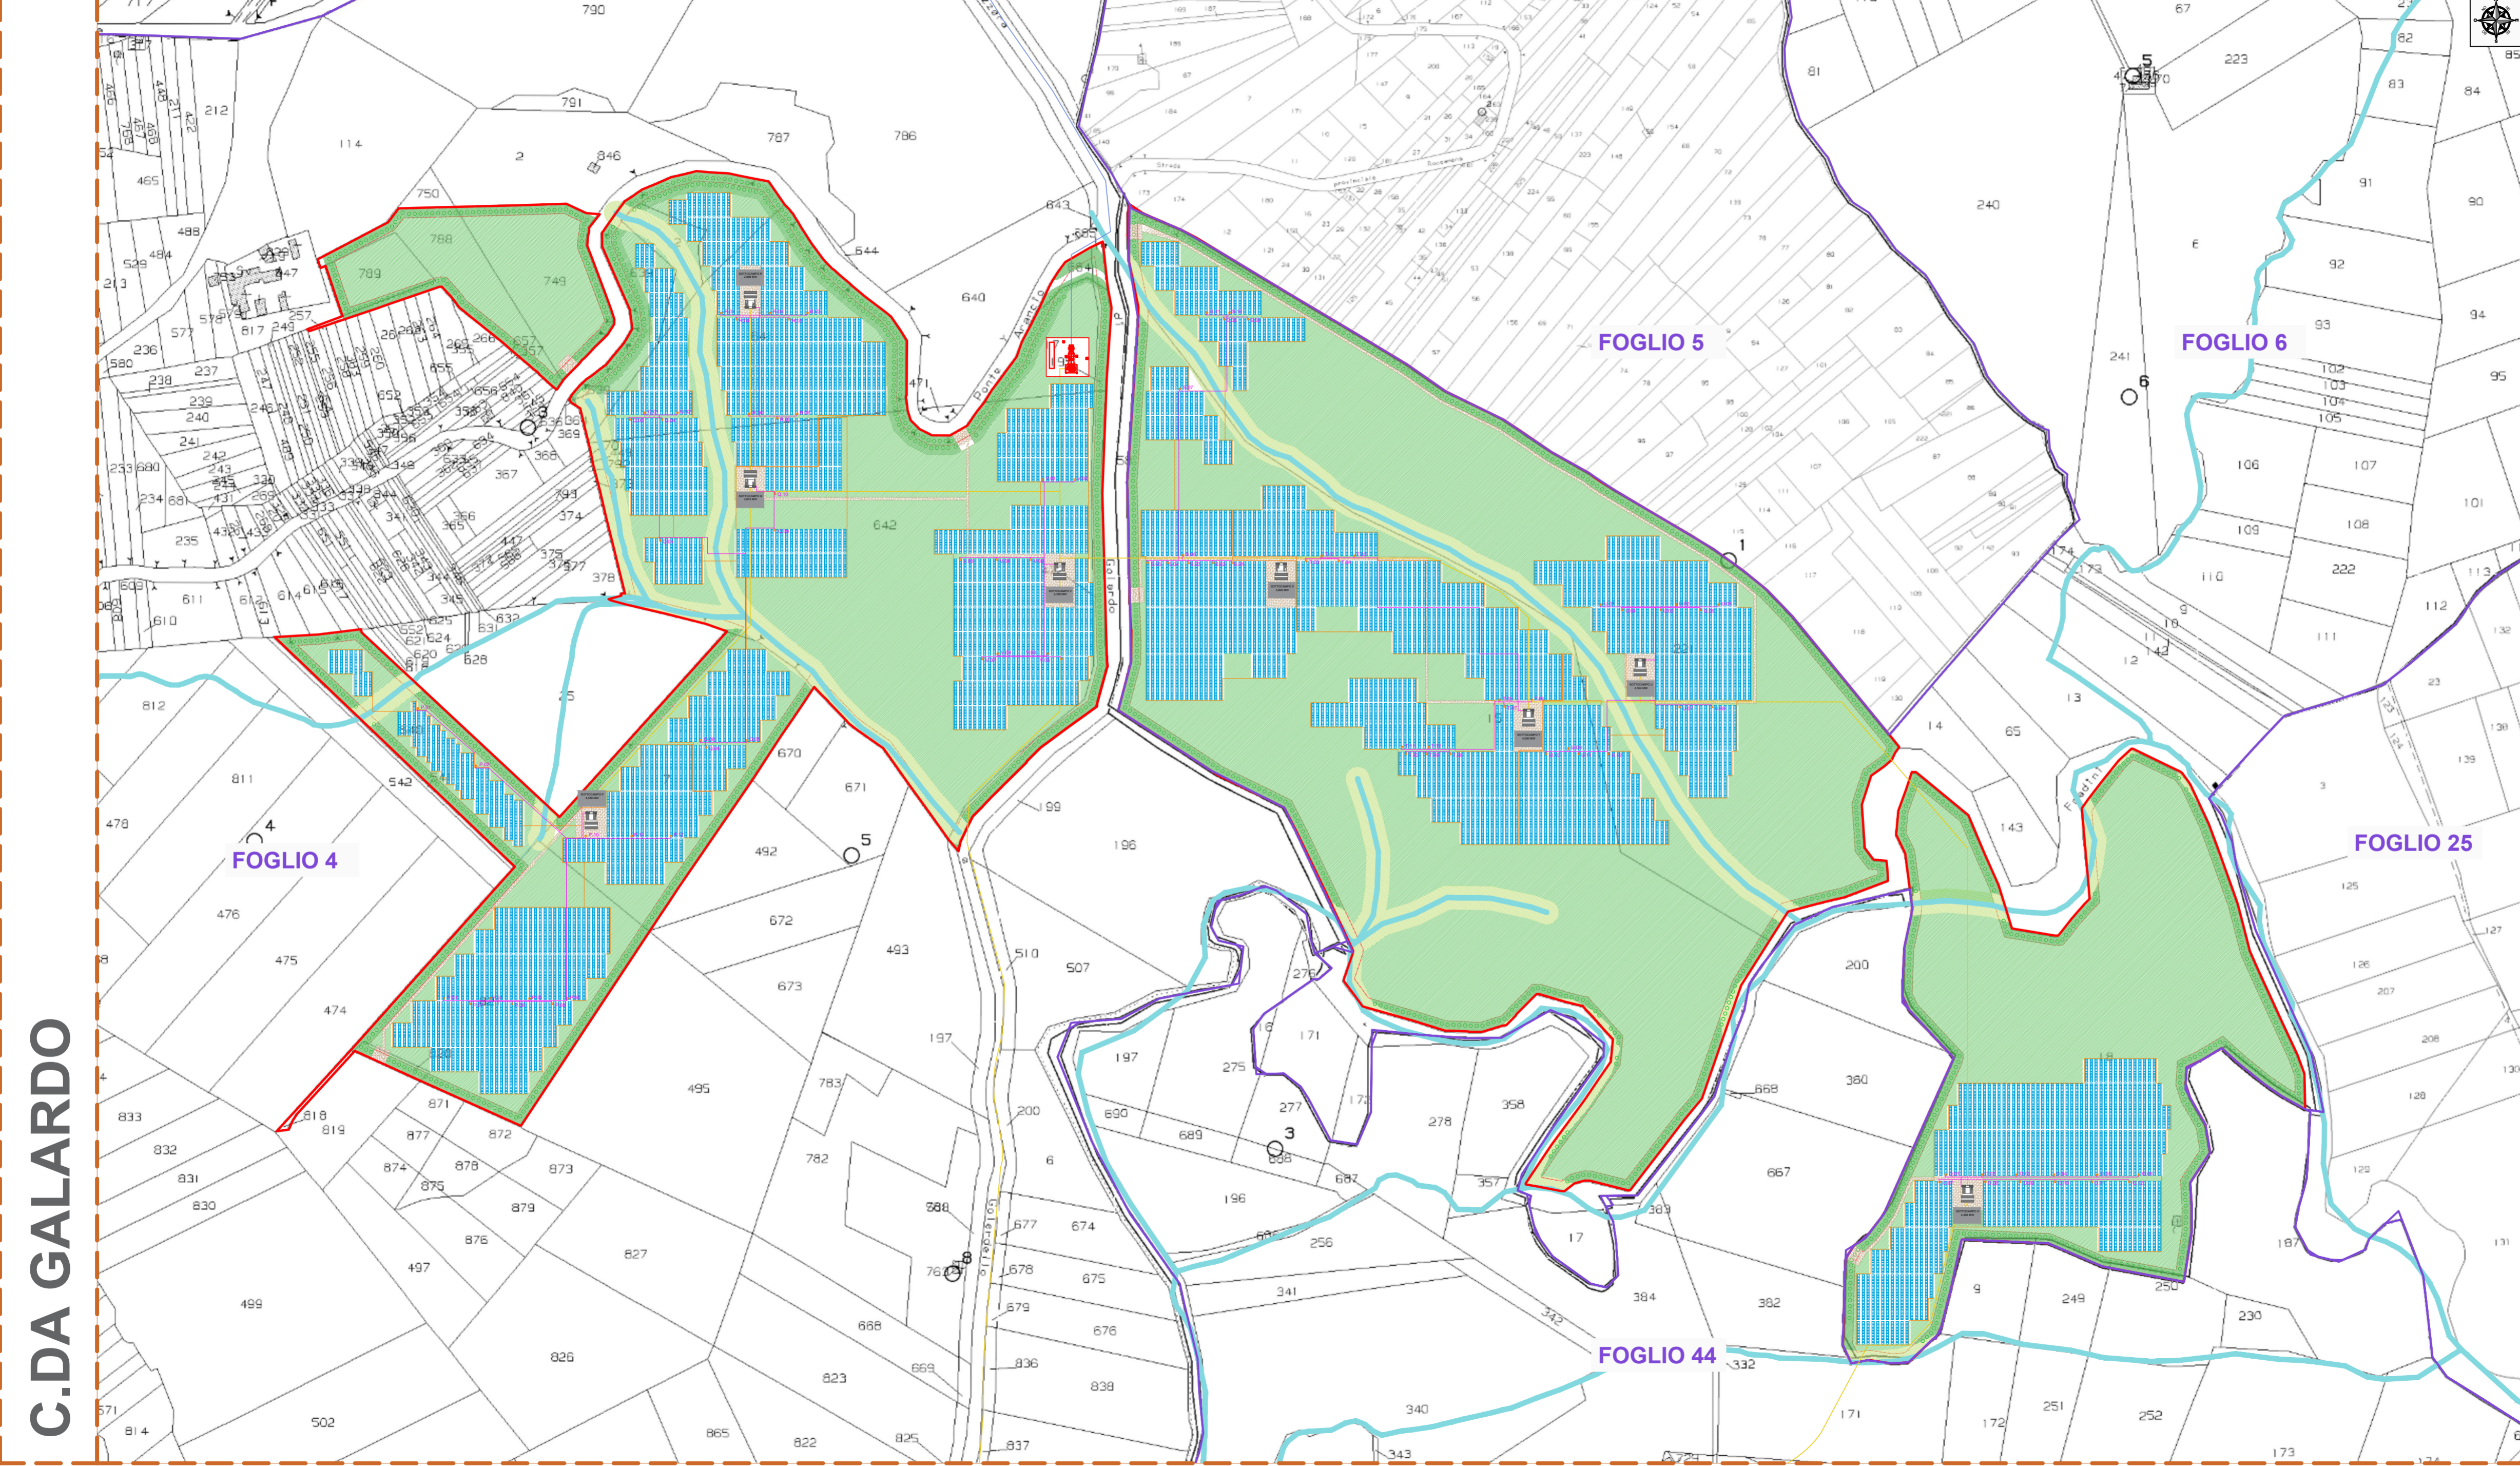

- LEGENDA**
- Sito d'intervento
 - Confine catastale
 - Confine provinciale
 - Confine comunale
 - Recinzione
 - Tracciato dorsale MT
 - Tracciato dorsale AT 150 KV
 - Tracciato dorsale AT 220 KV
 - LINEA AT 220 KV esistente
 - LINEA AT 220 KV di nuova realizzazione
 - Tracciato cavidotto CC
 - Recinzione
 - Area interessata dall'impianto
 - Area stazione di rete
 - Stazione Utente
 - Stazione di elevazione
 - Progetto impianto eolico altra società
 - Viabilità interna
 - Tracker - moduli 30x1
 - Tracker - moduli 15x1
 - Cabina Inverter, Trasformazione e Storage
 - Quadro di stringa
 - Sottocampo
 - Fascia verde perimetrale
 - Area a verde
 - Recupero alveo fiume
 - Fascia arborea - ulivi

C.DA GALARDO

REGIONE SICILIA
CITTA' METROPOLITANA DI PALERMO

Località Impianto:
COMUNI DI MONREALE, ROCCAMENA, CORLEONE (PA)
CONTRADE ARCIVOCALE, GIANGROSSO, CASTELLANA, PONTE, STICCA, GAMBERI,
CAPPARINI, GALARDO, PETRULLA, GIAMMARIA

Località Commissione:
COMUNE DI MONREALE (PA) CONTRADA AQUILA

PROGETTO DEFINITIVO
Realizzazione impianto agrivoltaico denominato "S&P 12" con
potenza di picco 367.572,00 kWp e potenza nominale 300.000 kW

INDICAZIONE	PRODOTTORE/CONTRATTORE	PROVAZIONATA	DATA
PROGETTO DEFINITIVO	SP12	SI	25/11/2022

ELABORAZIONE: SP12EPD006-C_00-ScP_12-LAY
_Carta_di_layout_c_da_GalarDO


DATA: 25/11/2022

PROGETTISTA: Ing. Sapienza Angelo

PRODOTTORE: S & P 12 S.R.L. SICILIA E PROGRESSO

SP12
SICILIA E PROGRESSO

C.DA GIAMMARIA

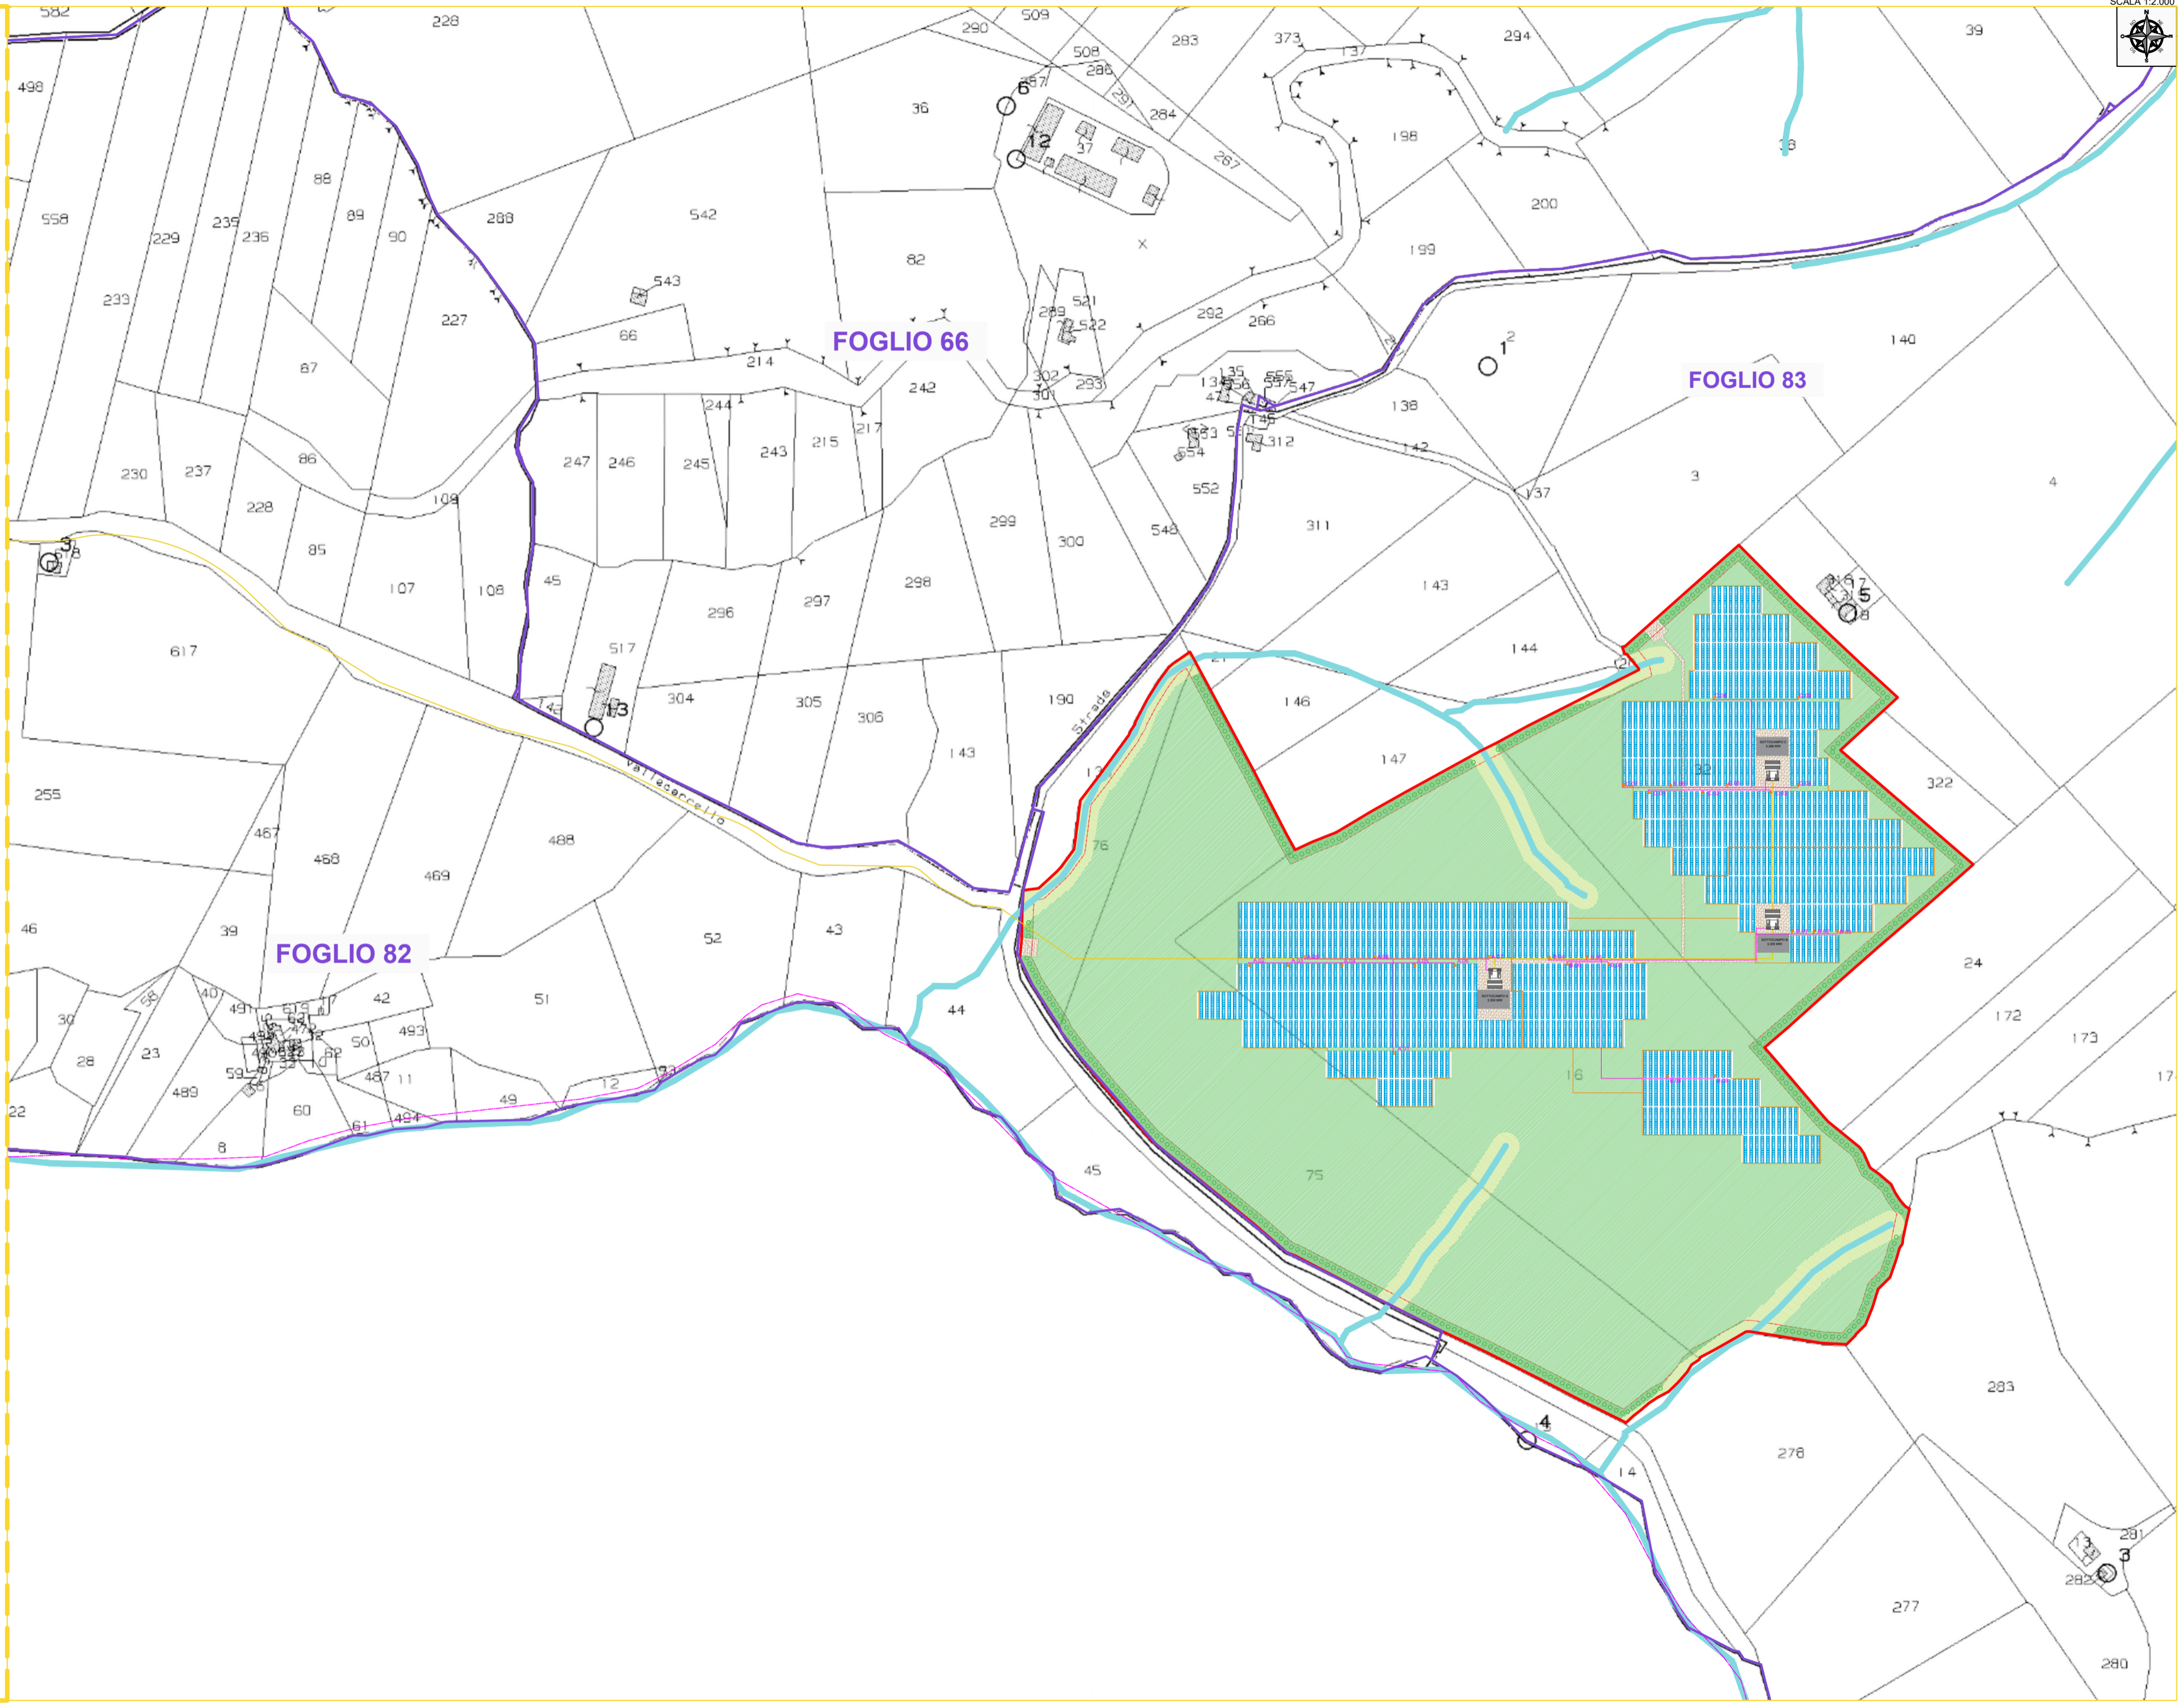

- LEGENDA**
- Sito d'intervento
 - Confine catastale
 - Confine provinciale
 - Confine comunale
 - Recinzione
 - Tracciato dorsale MT
 - Tracciato dorsale AT 150 kV
 - Tracciato dorsale AT 220 kV
 - LINEA AT 220 kV esistente
 - LINEA AT 220 kV di nuova realizzazione
 - Tracciato cavidotto CC
 - Recinzione
 - Area interessata dall'impianto
 - Area stazione di rete
 - Stazione Utente
 - Stazione di elevazione
 - Progetto impianto eolico altra società
 - Viabilità interna
 - Tracker - moduli 30x1
 - Tracker - moduli 15x1
 - Cabina Inverter, Trasformazione e Storage
 - Quadro di stringa
 - Sottocampo
 - Fascia verde perimetrale
 - Area a verde
 - Recupero alveo fiume
 - Fascia arborea - ulivi

REGIONE SICILIA
CITTA' METROPOLITANA DI PALERMO

PROGETTO: Località Impianto
COMUNI DI MONREALE, ROCCAMENA, CORLEONE (PA)
CONTRADE ARCIVOCALE, GIANGROSSO, CASTELLANA, PONTE, STICCA, GAMBERI,
CAPPARINI, GALARDO, PETRULLA, GIAMMARIA

Località Connessione
COMUNE DI MONREALE (PA) CONTRADA AQUILA

Oggetto:
PROGETTO DEFINITIVO
Realizzazione impianto agrivoltaico denominato "S&P 12" con
potenza di picco 367.572,00 kWp e potenza nominale 300.000 kW

CODICE ELABORAZIONE	PROGRESSIVO	DATA:
PRELIMINARE	001	25/11/2022
ELABORAZIONE DEL PROGETTO DEFINITIVO	002	
ALTRA DOCUMENTAZIONE	003	

ELABORAZIONE: SP12EPD006-C_00-SeP_12-LAY
_Carta_di_layout_c_da_Giammaria

TAV: EPD006-C.3 SCALA: 1:2000

PROGETTISTA: Ing. Sapienza Angelo

SPAZIO RISERVATO PER LE APPROVAZIONI

SOCIETA': S & P 12 S.R.L.
SICILIA E PROGRESSO
sede legale: Corso dei Mille, 312, 90047 Partinico (PA)
C.F.: 06974110828 tel.: 0919600017 fax: 0919602853
email: info@sp12progr.it pec: wdpp@sp12progr.it