


NV151

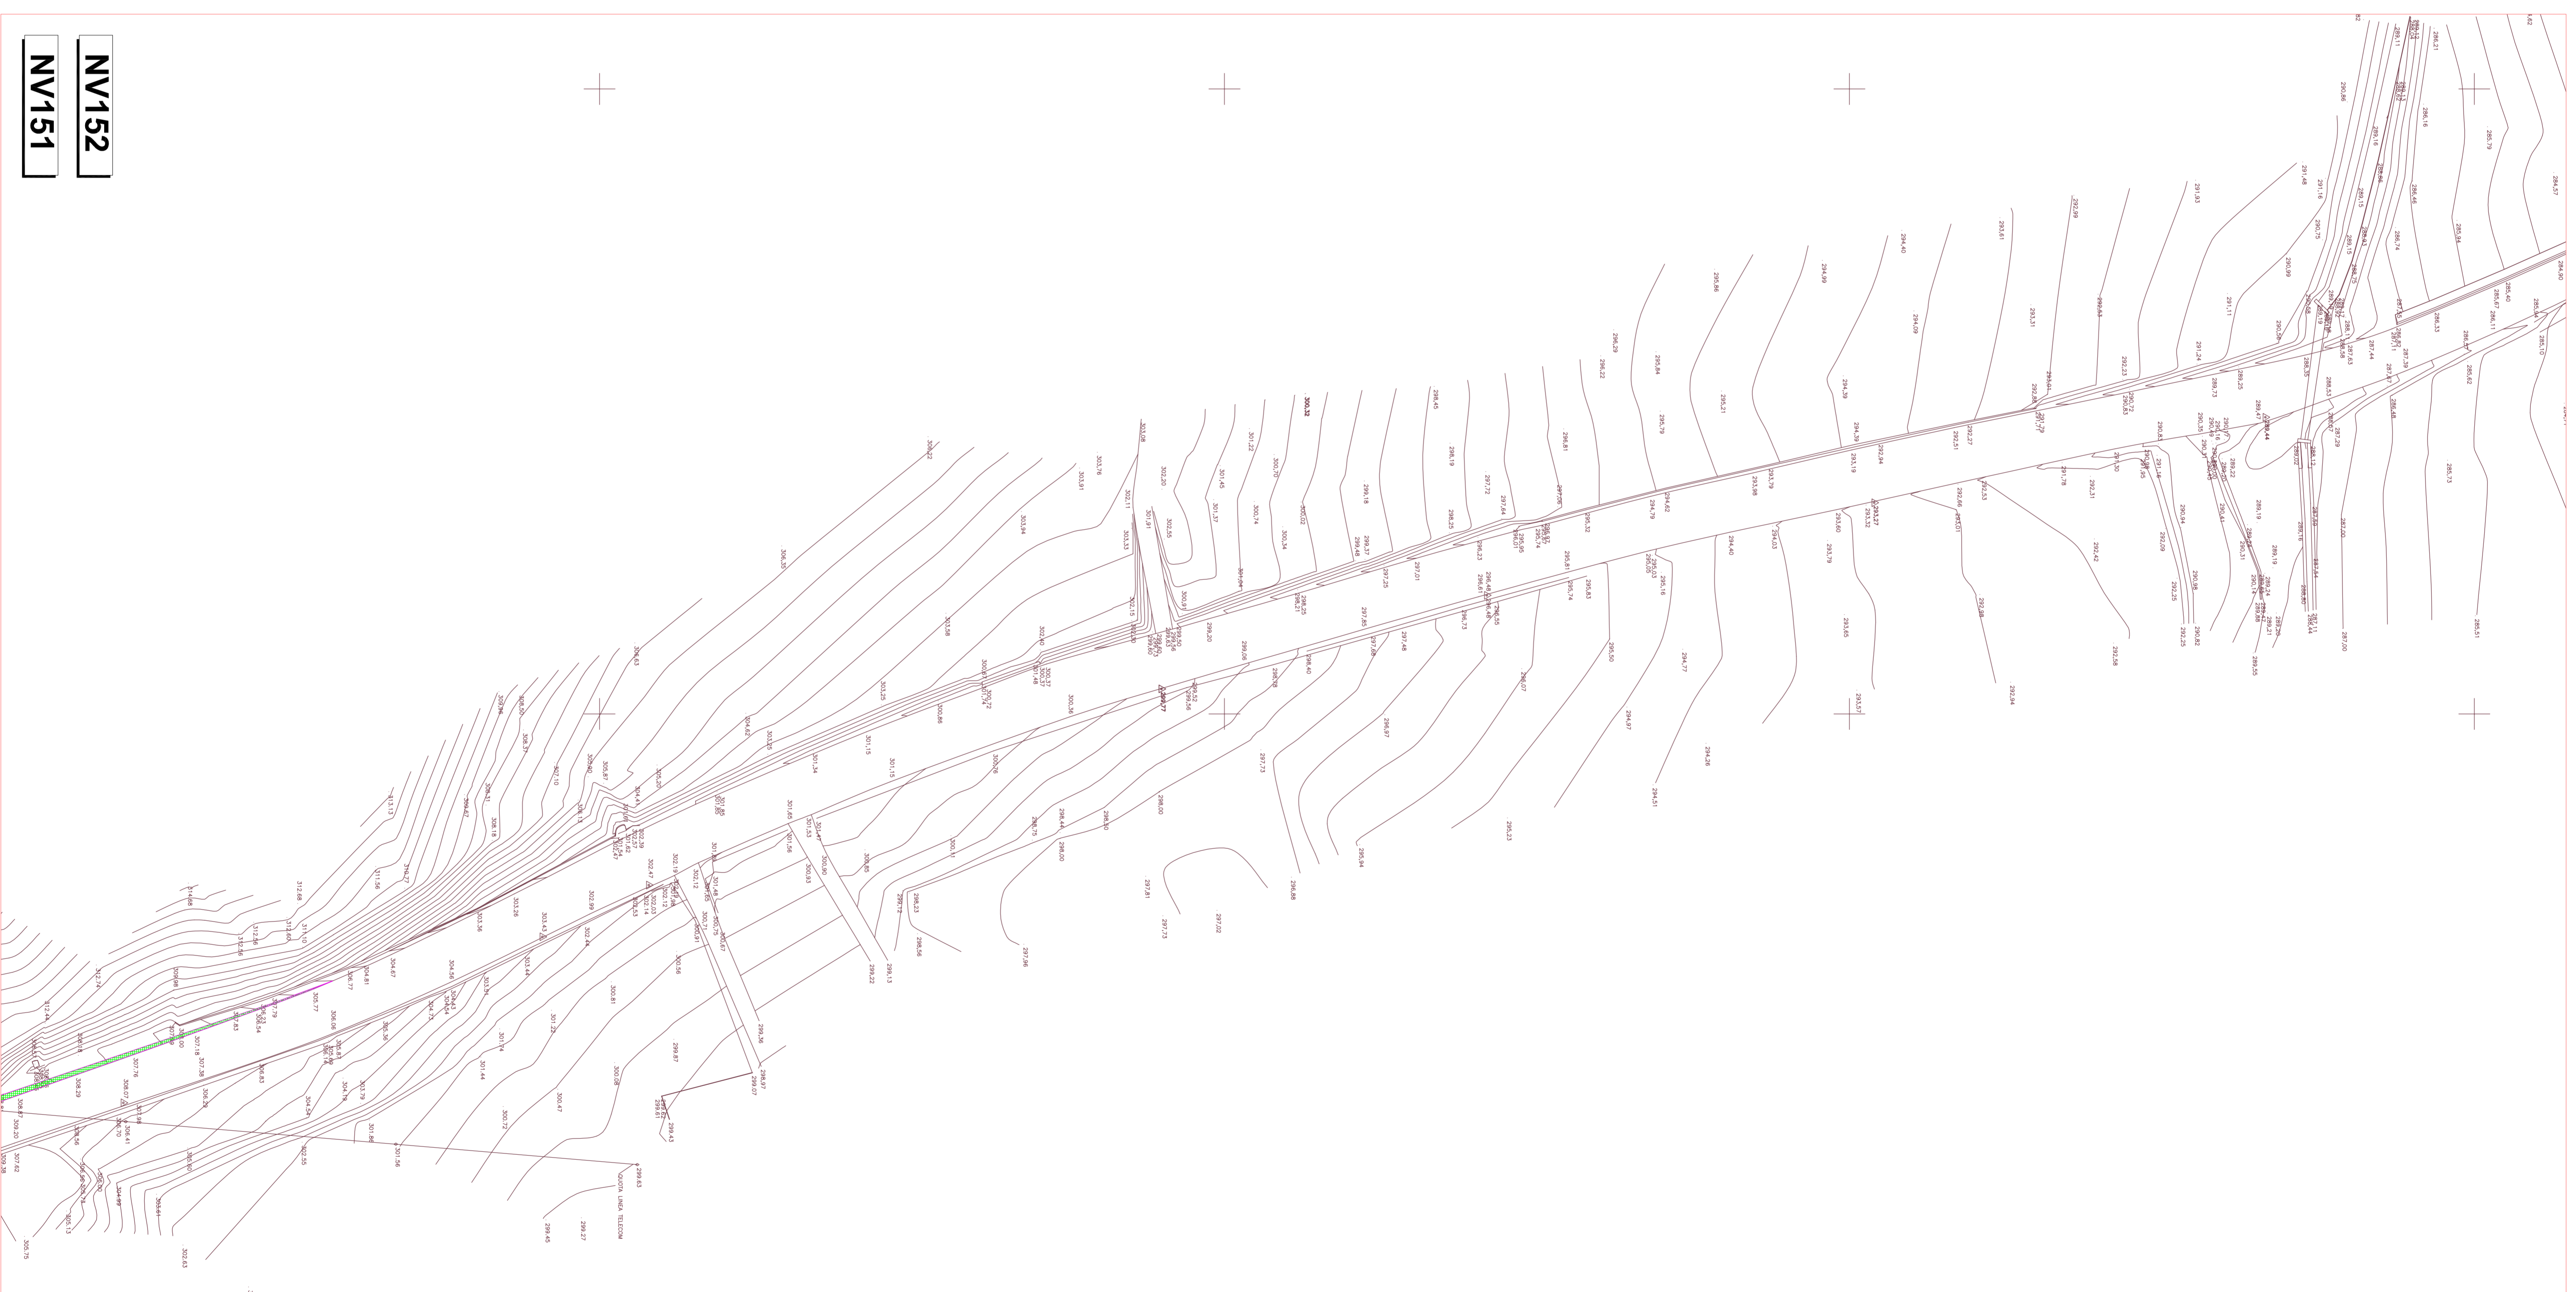


NV152

NV151

TABELLA SUPERFICI DA BONIFICARE	
	BONIFICA SUPERFICIALE* MQ 1.967,00
	BONIFICA FINO A mt. 3 MQ 1.967,00
	BONIFICA FINO A mt. 5 MQ 0,00
	BONIFICA FINO A mt. 7 MQ 0,00

* LA BONIFICA SUPERFICIALE E' DA INTENDERSI DA ESEGUIRE SU TUTTE LE AREE

SCHEMA DELLA DIVISIONE DELLE SUPERFICI DA BONIFICARE IN PROFONDITA' TRAMITE PERFORAZIONI DAL CAPITOLATO SPECIALE B.C.M. VIGENTE

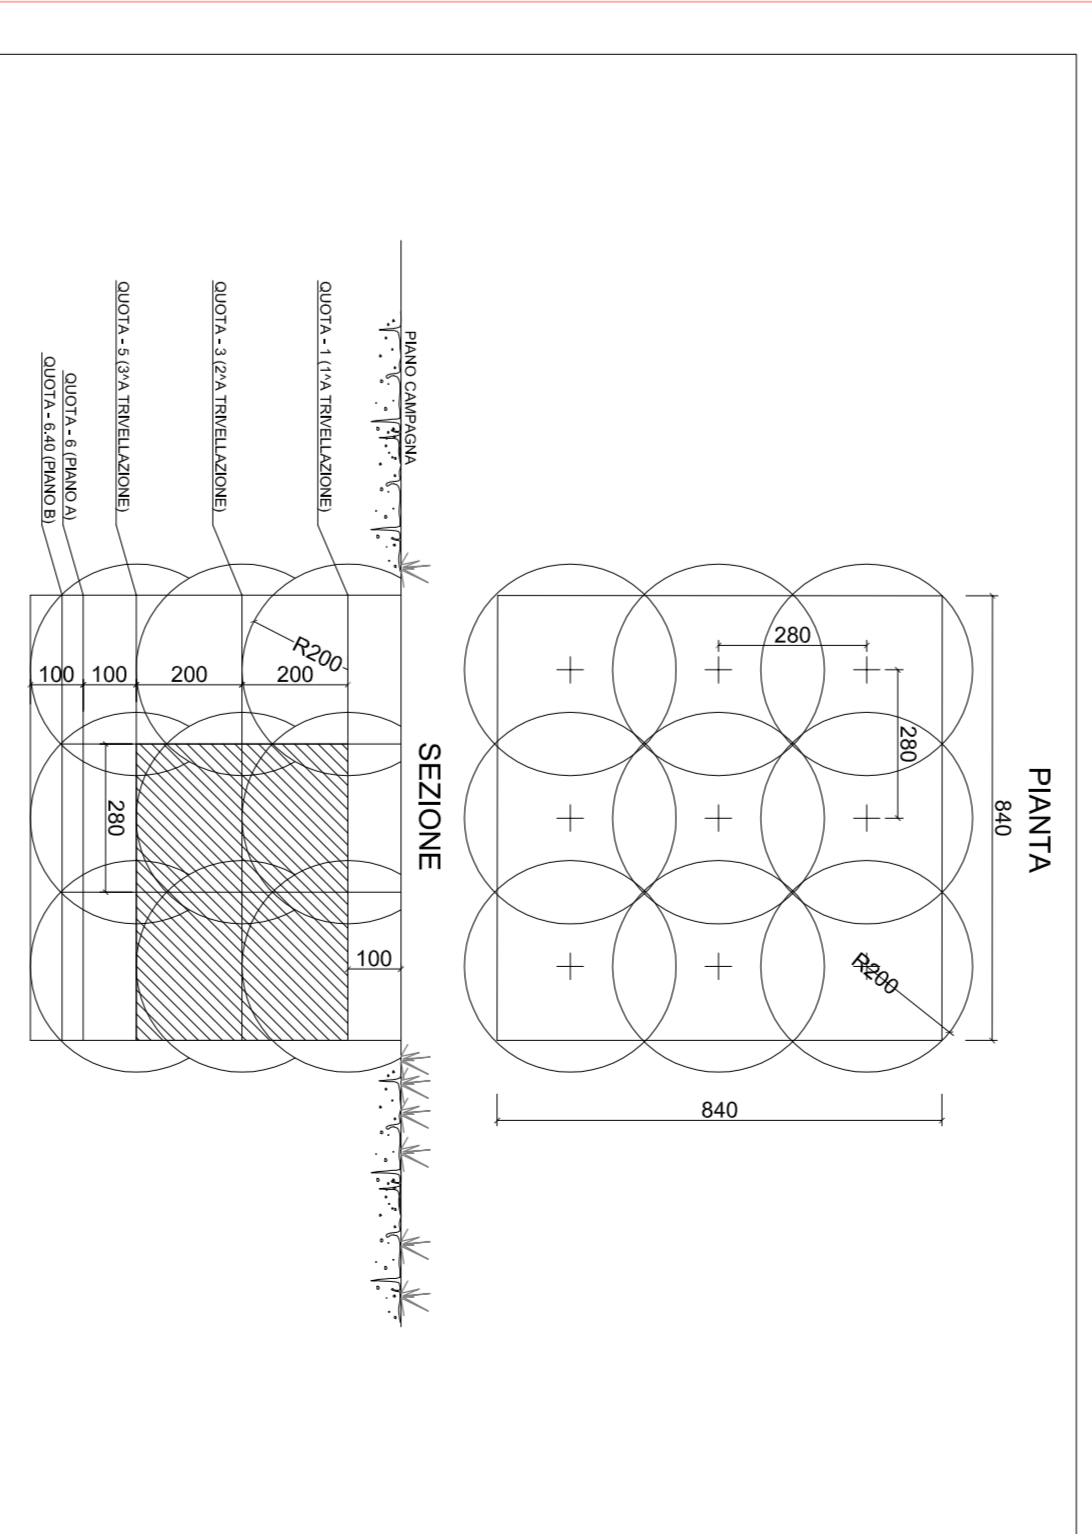

COMITENTE:



ALTA SORVEGLIANZA

GENERAL CONTRACTOR



INFRASTRUTTURE FERROVIARIE STRATEGICHE DEFINITE DALLA

LEGE OBBLIGATIVO N.443/01

TRATTA A.V./A.C. TERZO VALICO DEI GIOVI

PROGETTO ESECUTIVO

Adeguamento S.P. 160 Di Val Lemme


NV15

GENERAL CONTRACTOR

COOP

INTEGRATI S.R.L.

SCALE

1:500

PROGETTISTI:

ING. CIVILI








