


PIANTE E PROSPETTI EDIFICIO DI CONSEGNA MT E TLC - SCALA 1:100

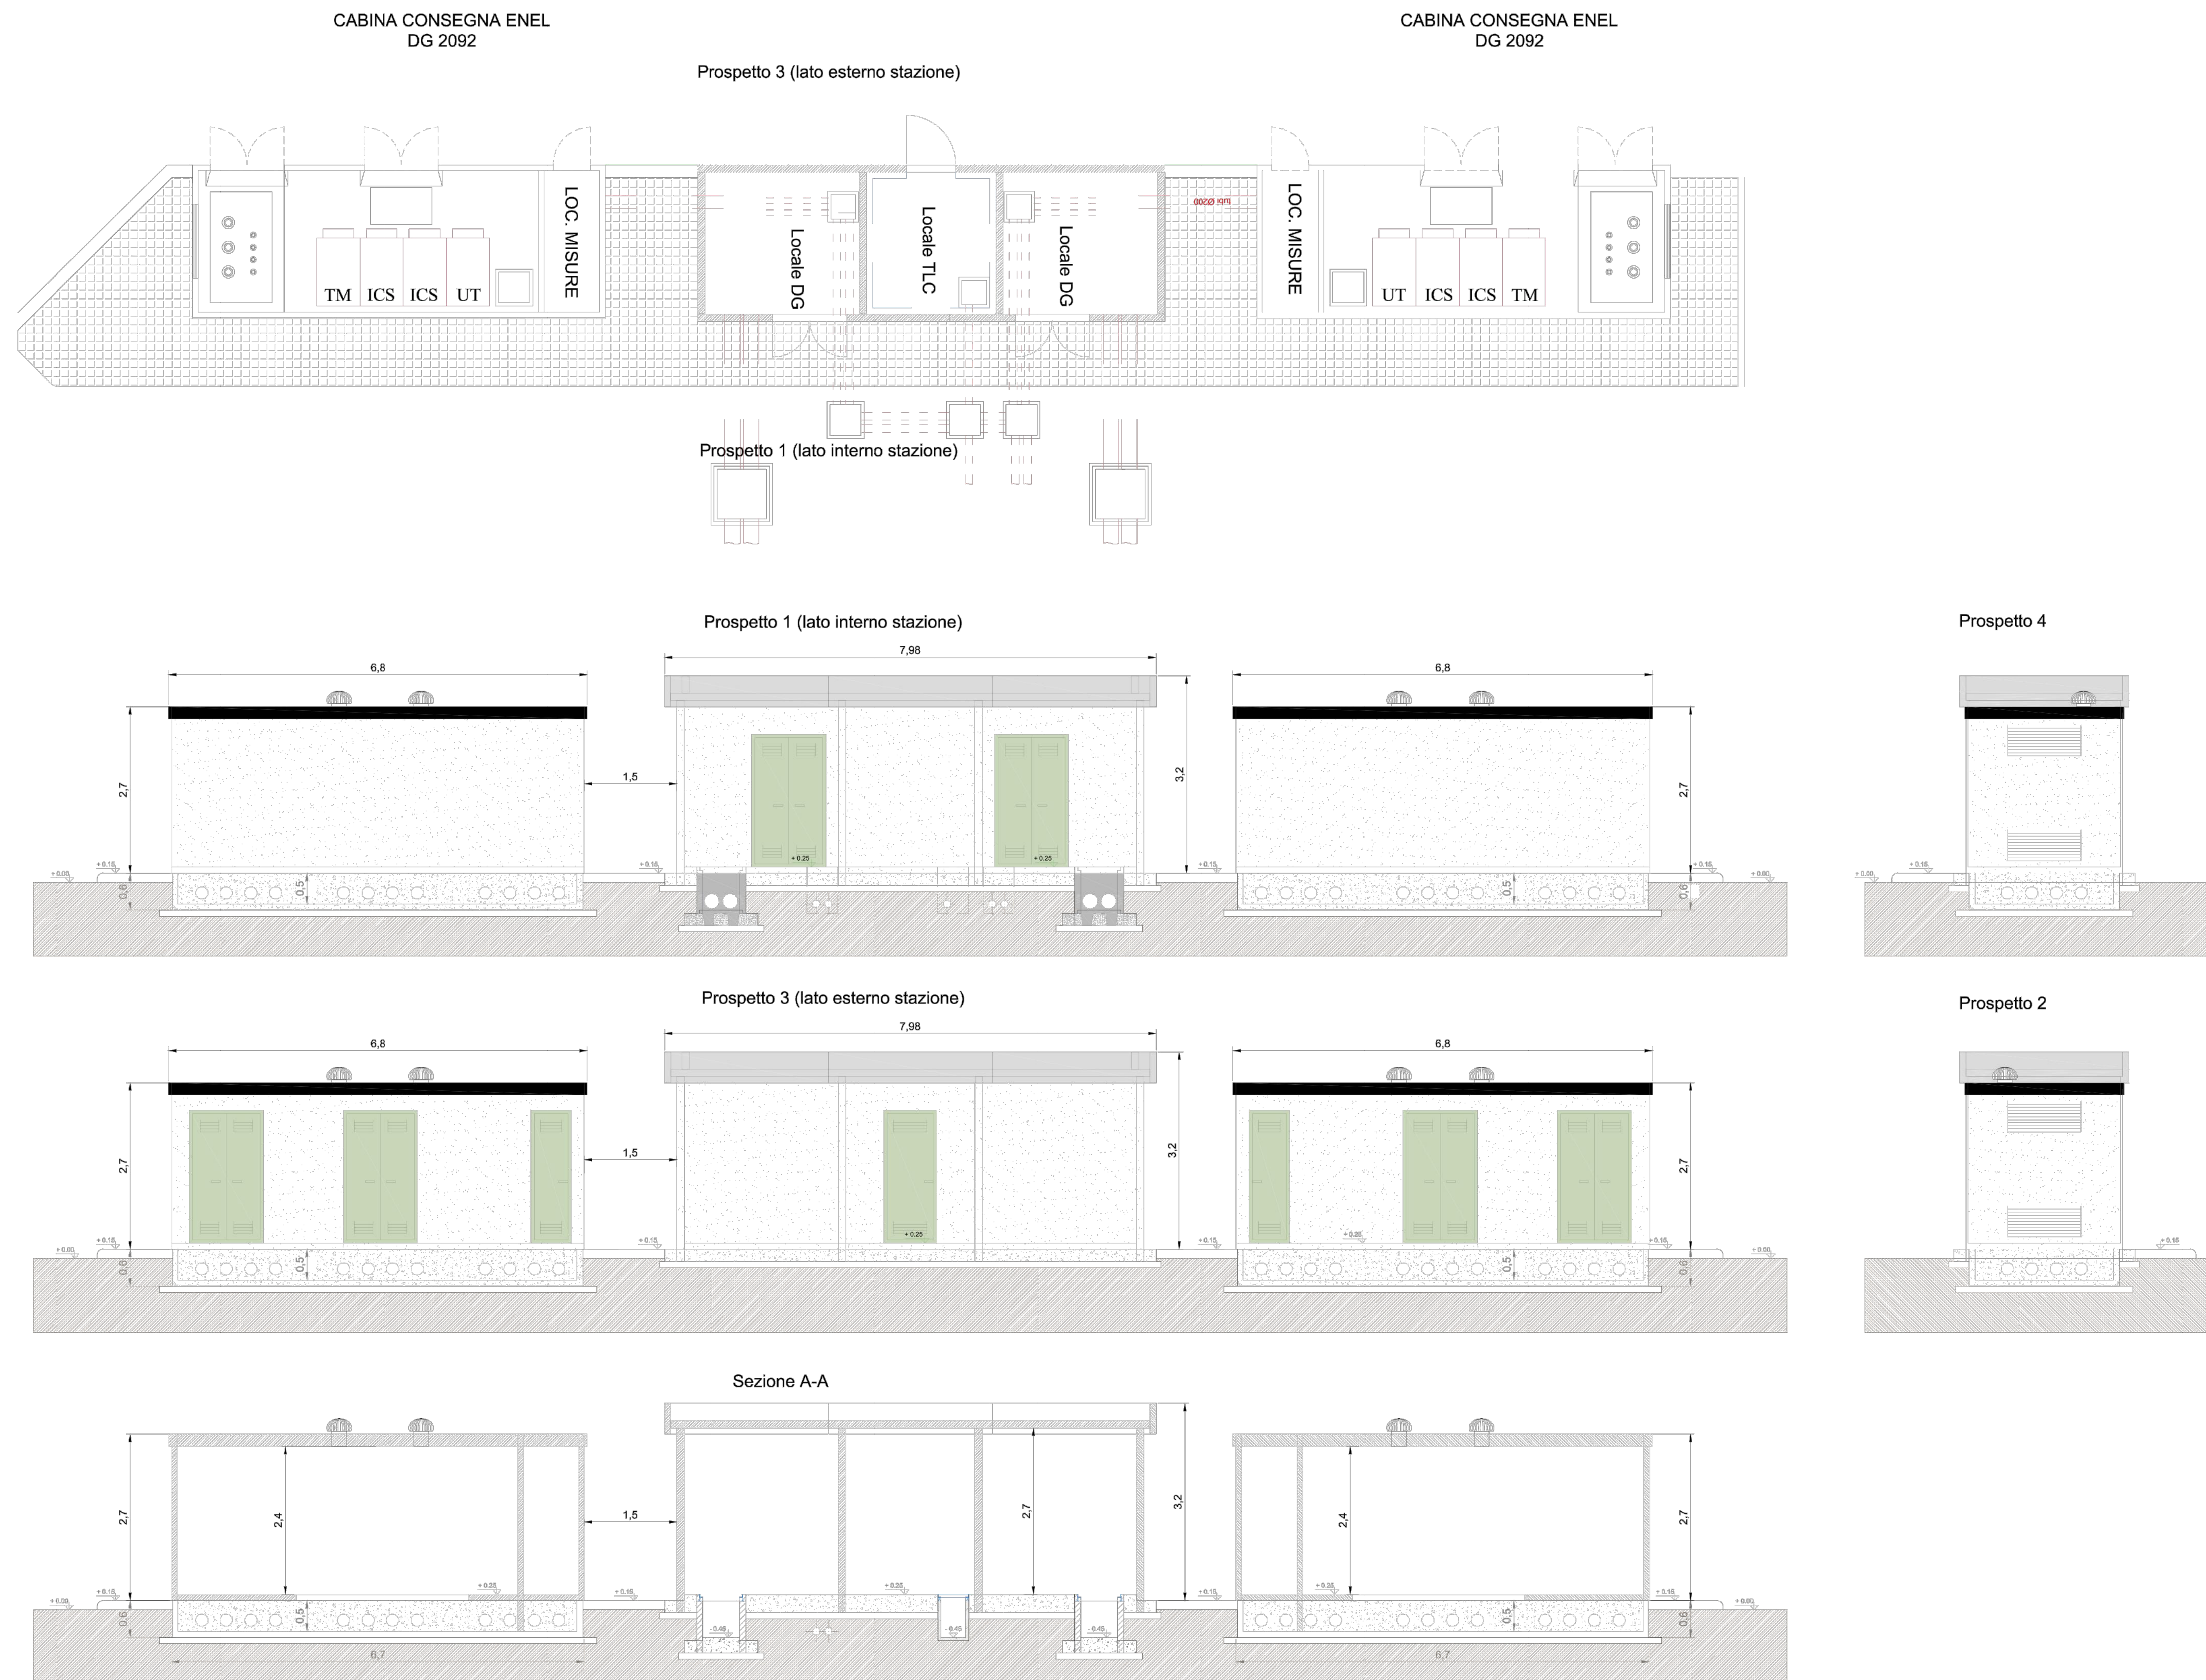




REGIONE SICILIA

CITTA' METROPOLITANA DI PALERMO

PROGETTO: Località Impianto
 COMUNI DI MONREALE, ROCCAMENA, CORLEONE (PA)
 CONTRADE ARCIVOCALE, GIANGROSSO, CASTELLANA, PONTE, STICCA, GAMBERI,
 CAPPARINI, GALARDO, PETRULLA, GIAMMARIA
 Località Connessione
 COMUNE DI MONREALE (PA) CONTRADA AQUILA

Oggetto: **PROGETTO DEFINITIVO**
 Realizzazione impianto agrivoltaico denominato "S&P 12" con
 potenza di picco 367.572,00 kWp e potenza nominale 300.000 kW

CODICE ELABORATO:		DATA:	
PROFONTE	TIPOLOGIA DOCUMENTO	PROGRESSIVO	REV
SP12	EPD	006S	00
EPD = ELABORATO DEL PROGETTO DIGITALE;		REL = RELAZIONE;	
ADD = ALTRA DOCUMENTAZIONE;		IST = ISTANZA	
ELABORATO: SP12EPD006S_00-SeP_12- Edificio consegna MT e TLC Piante e Prospetti - Stazione RTN			
TAV:	SCALA:		
EPD006S	VARIE		
PROGETTISTI:		SPAZIO RISERVATO PER LE APPROVAZIONI	
Ing. Sapienza Angelo 			
Ing. Rizzuto Vincenzo 			
SOCIETA':			
S & P 12 S.R.L.			
SICILIA E PROGRESSO			
sede legale: Corso dei Mille 312, 90047 Partinico (PA)			
C.F.: 06974410828 tel.: 0919865917 - fax: 0918902855			
email: sviluppopep12@gmail.com			
pec: sviluppopep12@pec.it			



Questo documento e' proprietà di Sicilia & Progresso s.r.l. Esso non può essere utilizzato, trasmesso a terzi o riprodotto senza autorizzazione scritta della stessa. Sicilia & Progresso s.r.l. tutela i propri diritti a norma di legge.