



NV152

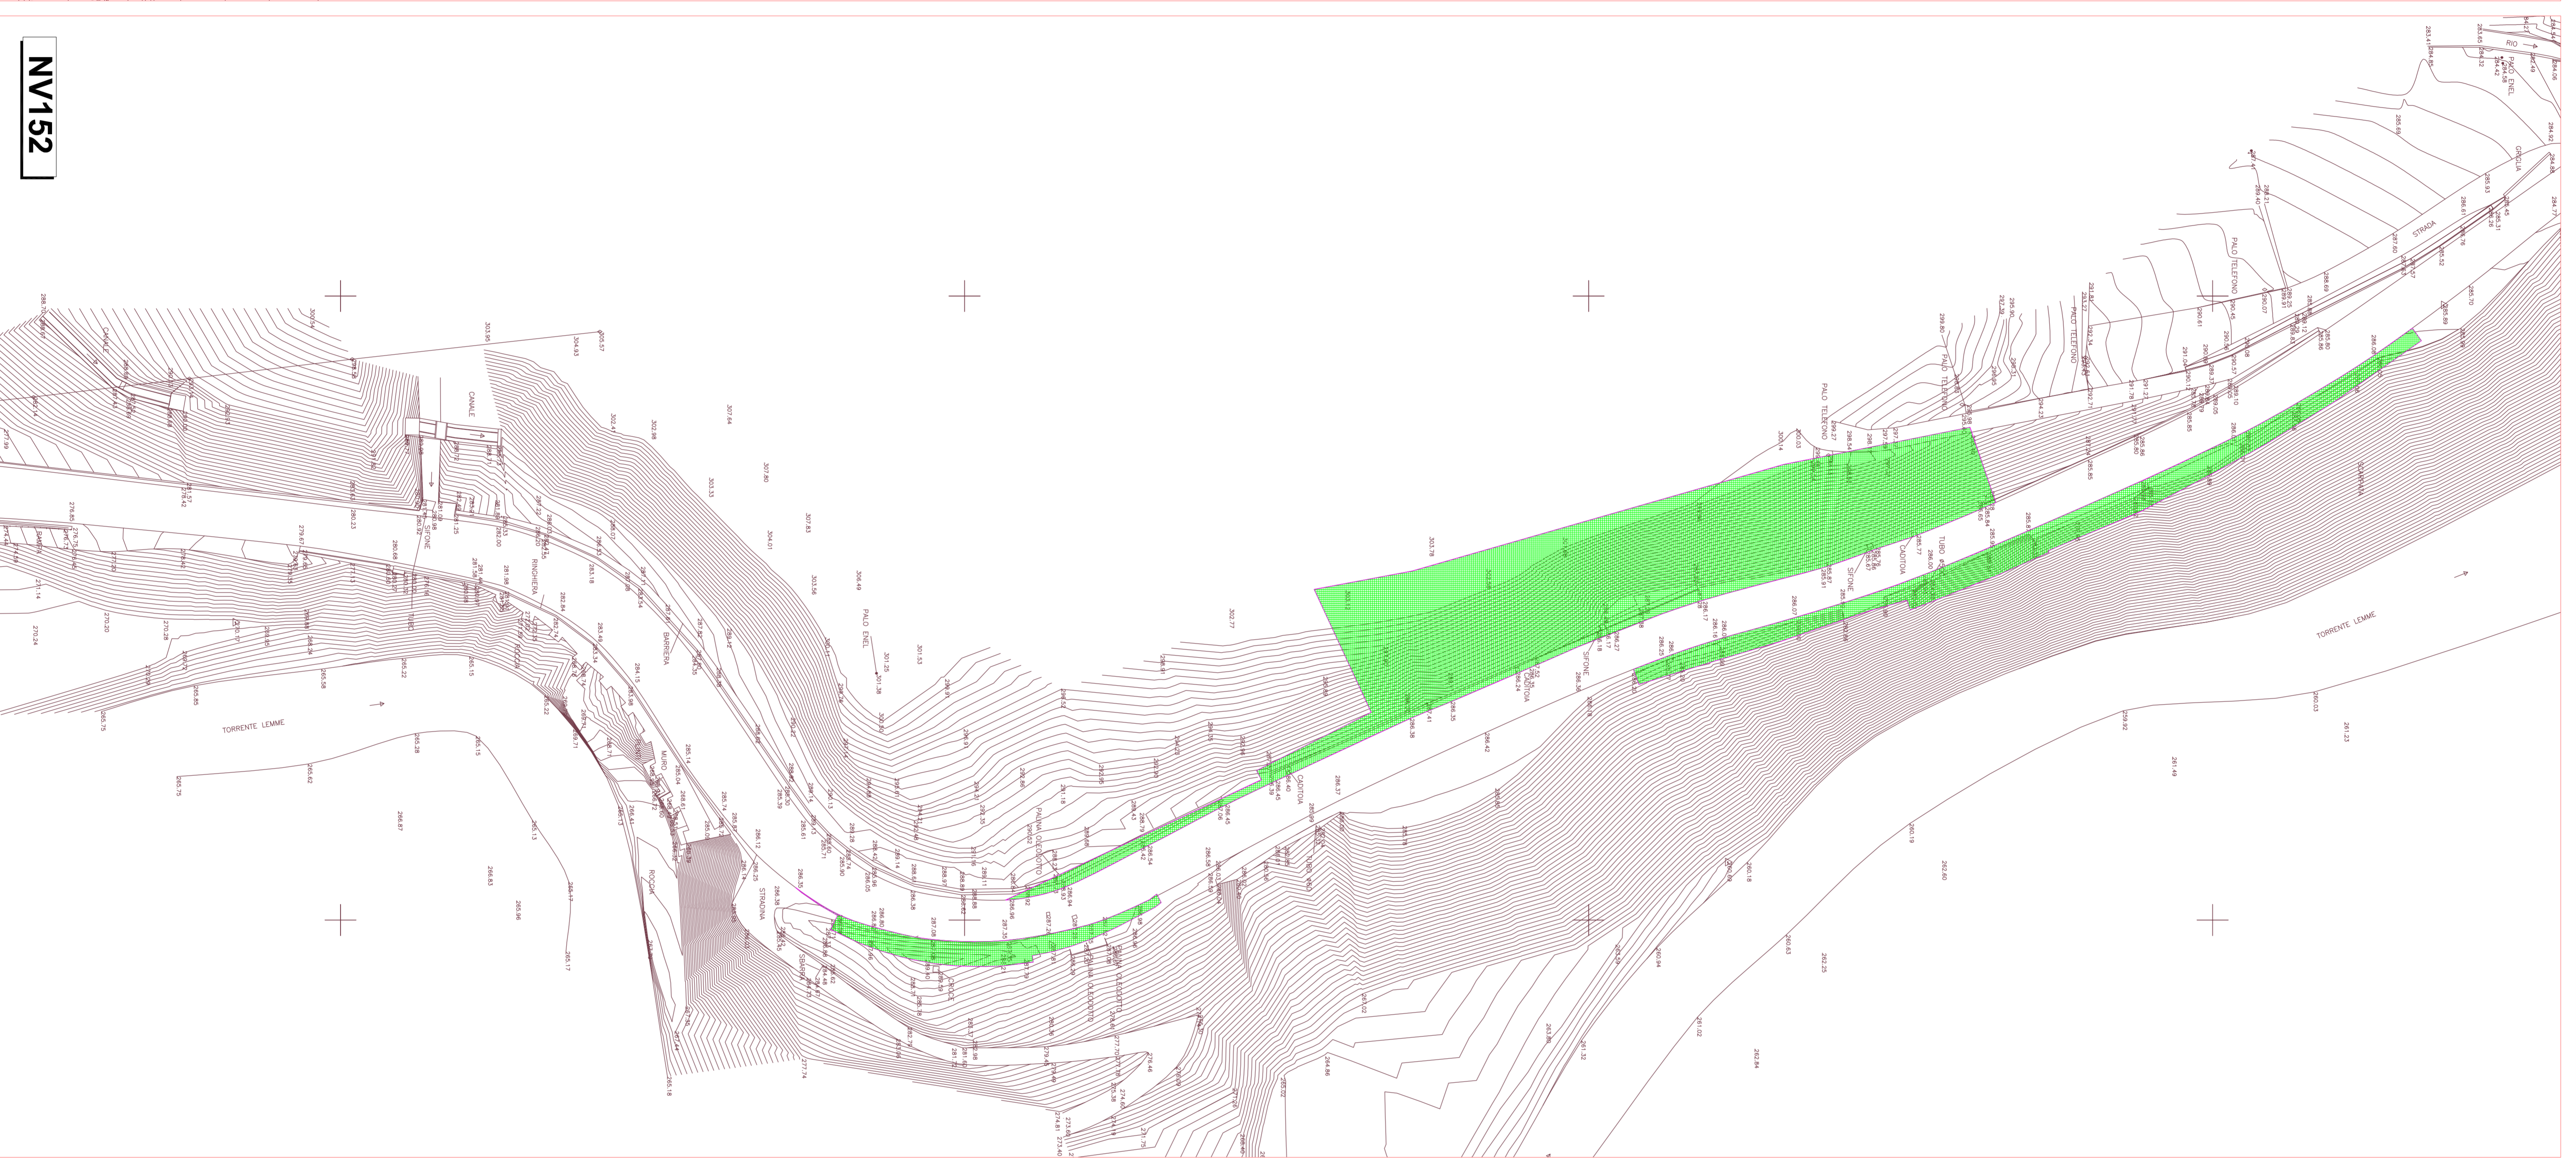

NV152

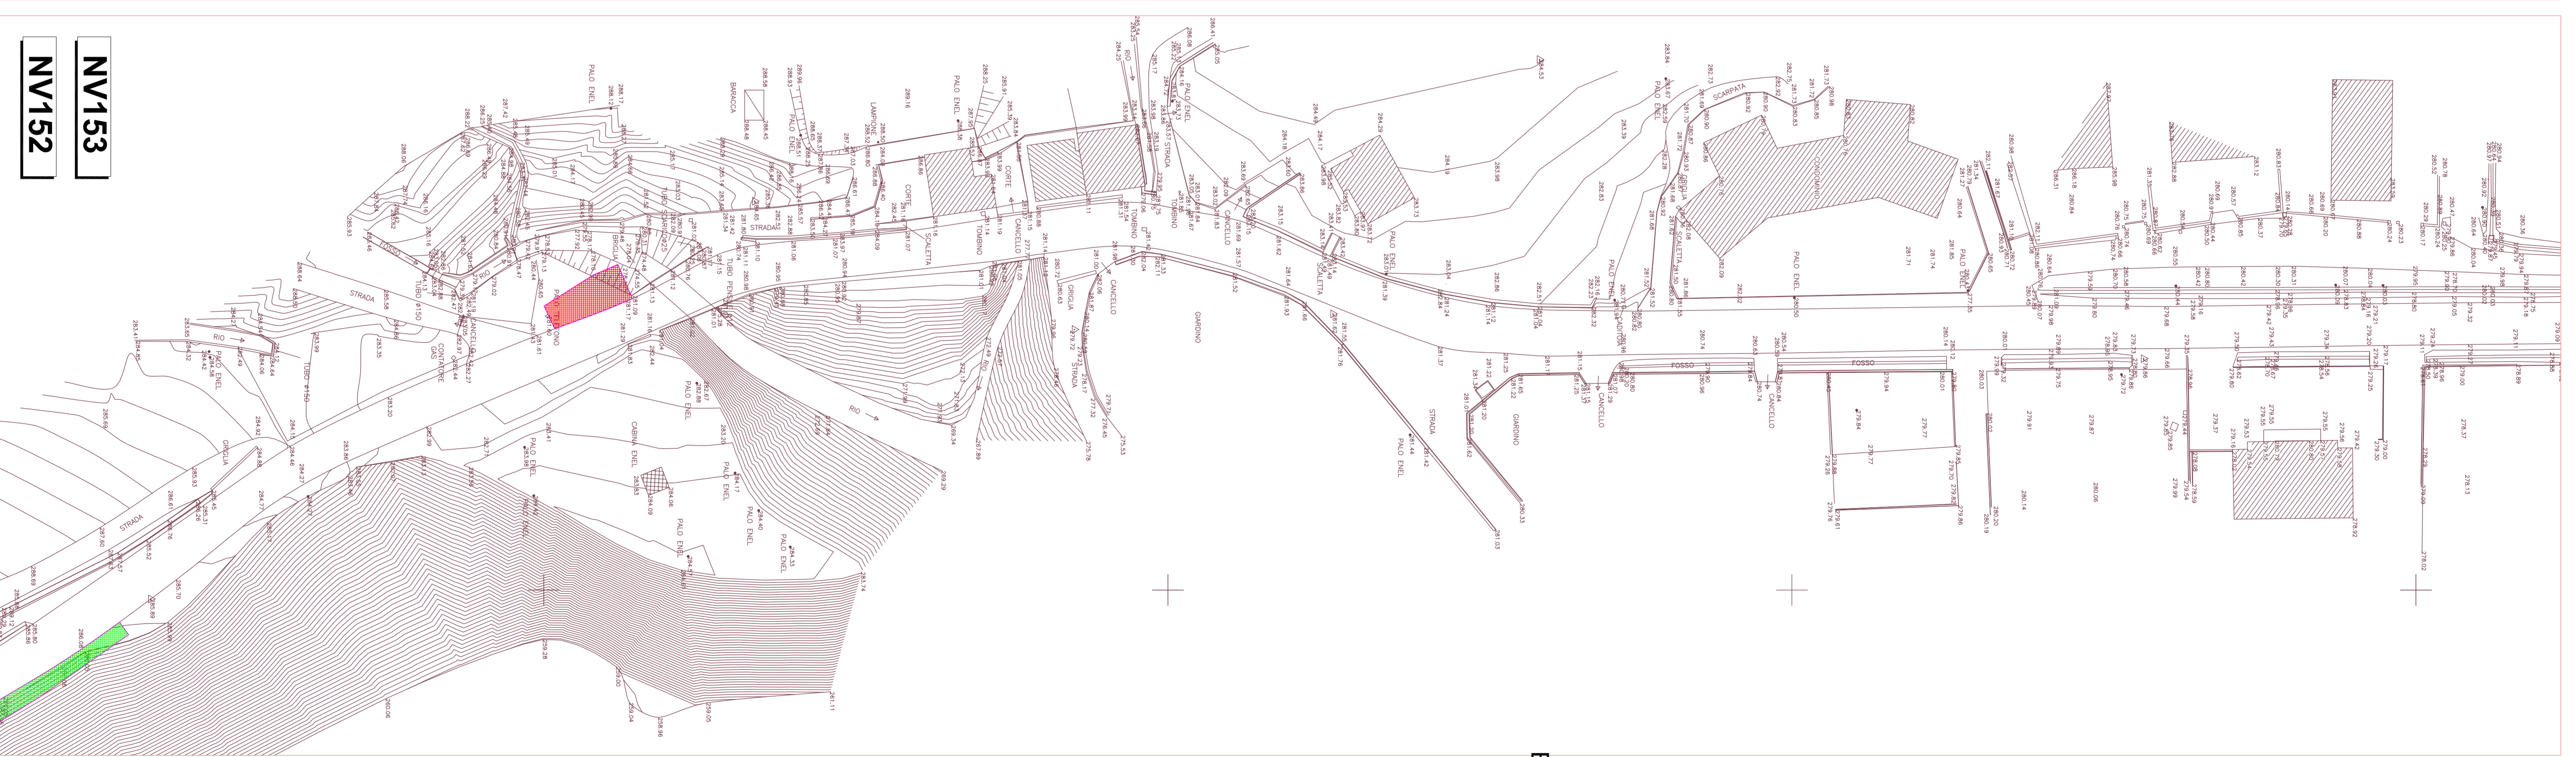


NV153

NV152

TABELLA SUPERFICI DA BONIFICARE	BONIFICA SUPERFICIALE*	MQ	5.440,00
	BONIFICA FINO A mt. 3 MQ	5.369,00	
	BONIFICA FINO A mt. 5 MQ	0,00	
	BONIFICA FINO A mt. 7 MQ	71,00	

* LA BONIFICA SUPERFICIALE E' DA INTENDERSI DA ESEGUIRE SU TUTTE LE AREE

SCHEMA DELLA DIVISIONE DELLE SUPERFICI DA BONIFICARE IN PROFONDITA' TRAMITE PERFORAZIONI DAL CAPITOLATO SPECIALE B.C.M. VIGENTE

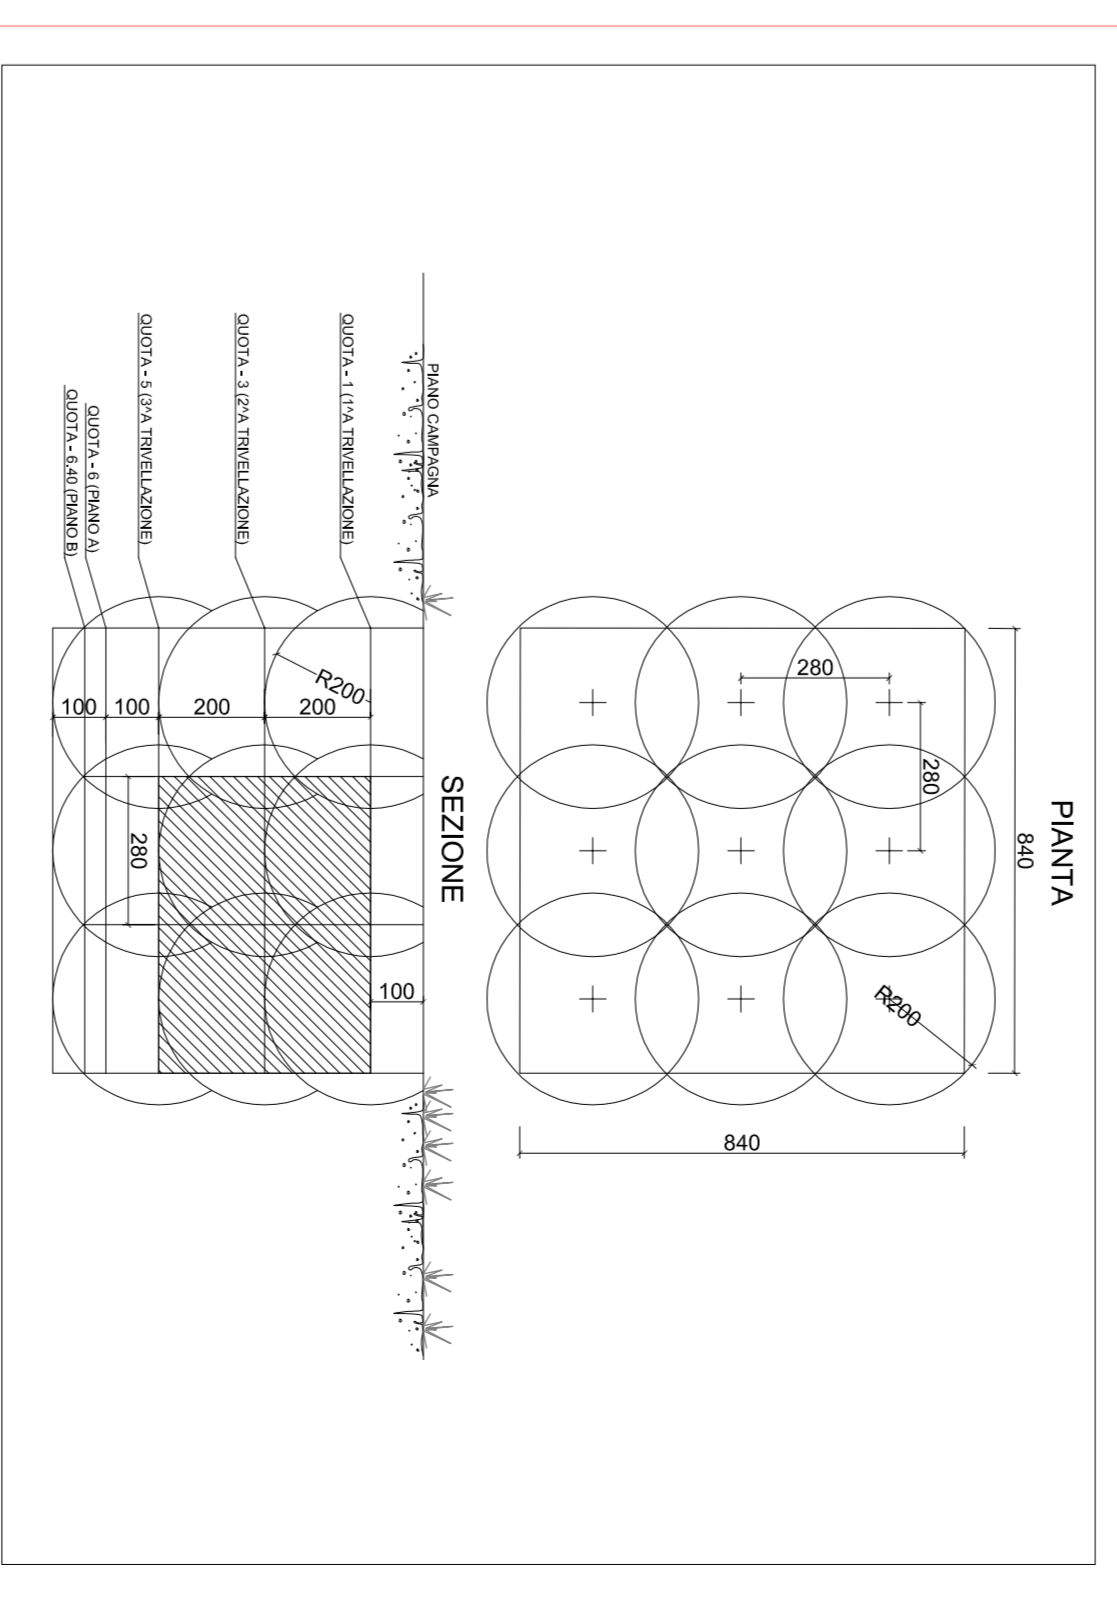

COMITENTE:

ALTA SORVEGLIANZA
 GRUPPO FERROVIARIA ITALIANA
 GRUPPO REGIONE DELLO STATO ITALIANO

ITALFER

GENERAL CONTRACTOR:

COCV
 Costruzioni Civili

INFRASTRUTTURE FERROVIARIE STRATEGICHE DEFINITE DALLA
 LEGGE OBETTIVO N.443/01
 TRATTA AV/A/C TERZO VALICO VALICO DEI GIOVI
 PROGETTO ESECUTIVO

Adegumento S.P. 160 Di Val Lemme

Planimetrie per interventi di bonifica degli ordigni letali - lotto 4/8

NV15

GENERAL CONTRACTOR		DRAWING S.A.		SCALE	
GENERAL CONTRACTOR	Cociv	DRAWING S.A.		SCALE	1:500
DATE	PROG. DATA	PROG. DATA	PROG. DATA	PROG. DATA	
1/5/1	01	E	CV	P 8	BB5101
					004
					A
PROGETTISTA	REDAZIONE	VERIFICA	PROVA	ESAME	INCARICO
PROVA					
600					