




PARTICOLARE CANCELLO - STAZIONE RTN SCALA 1:20

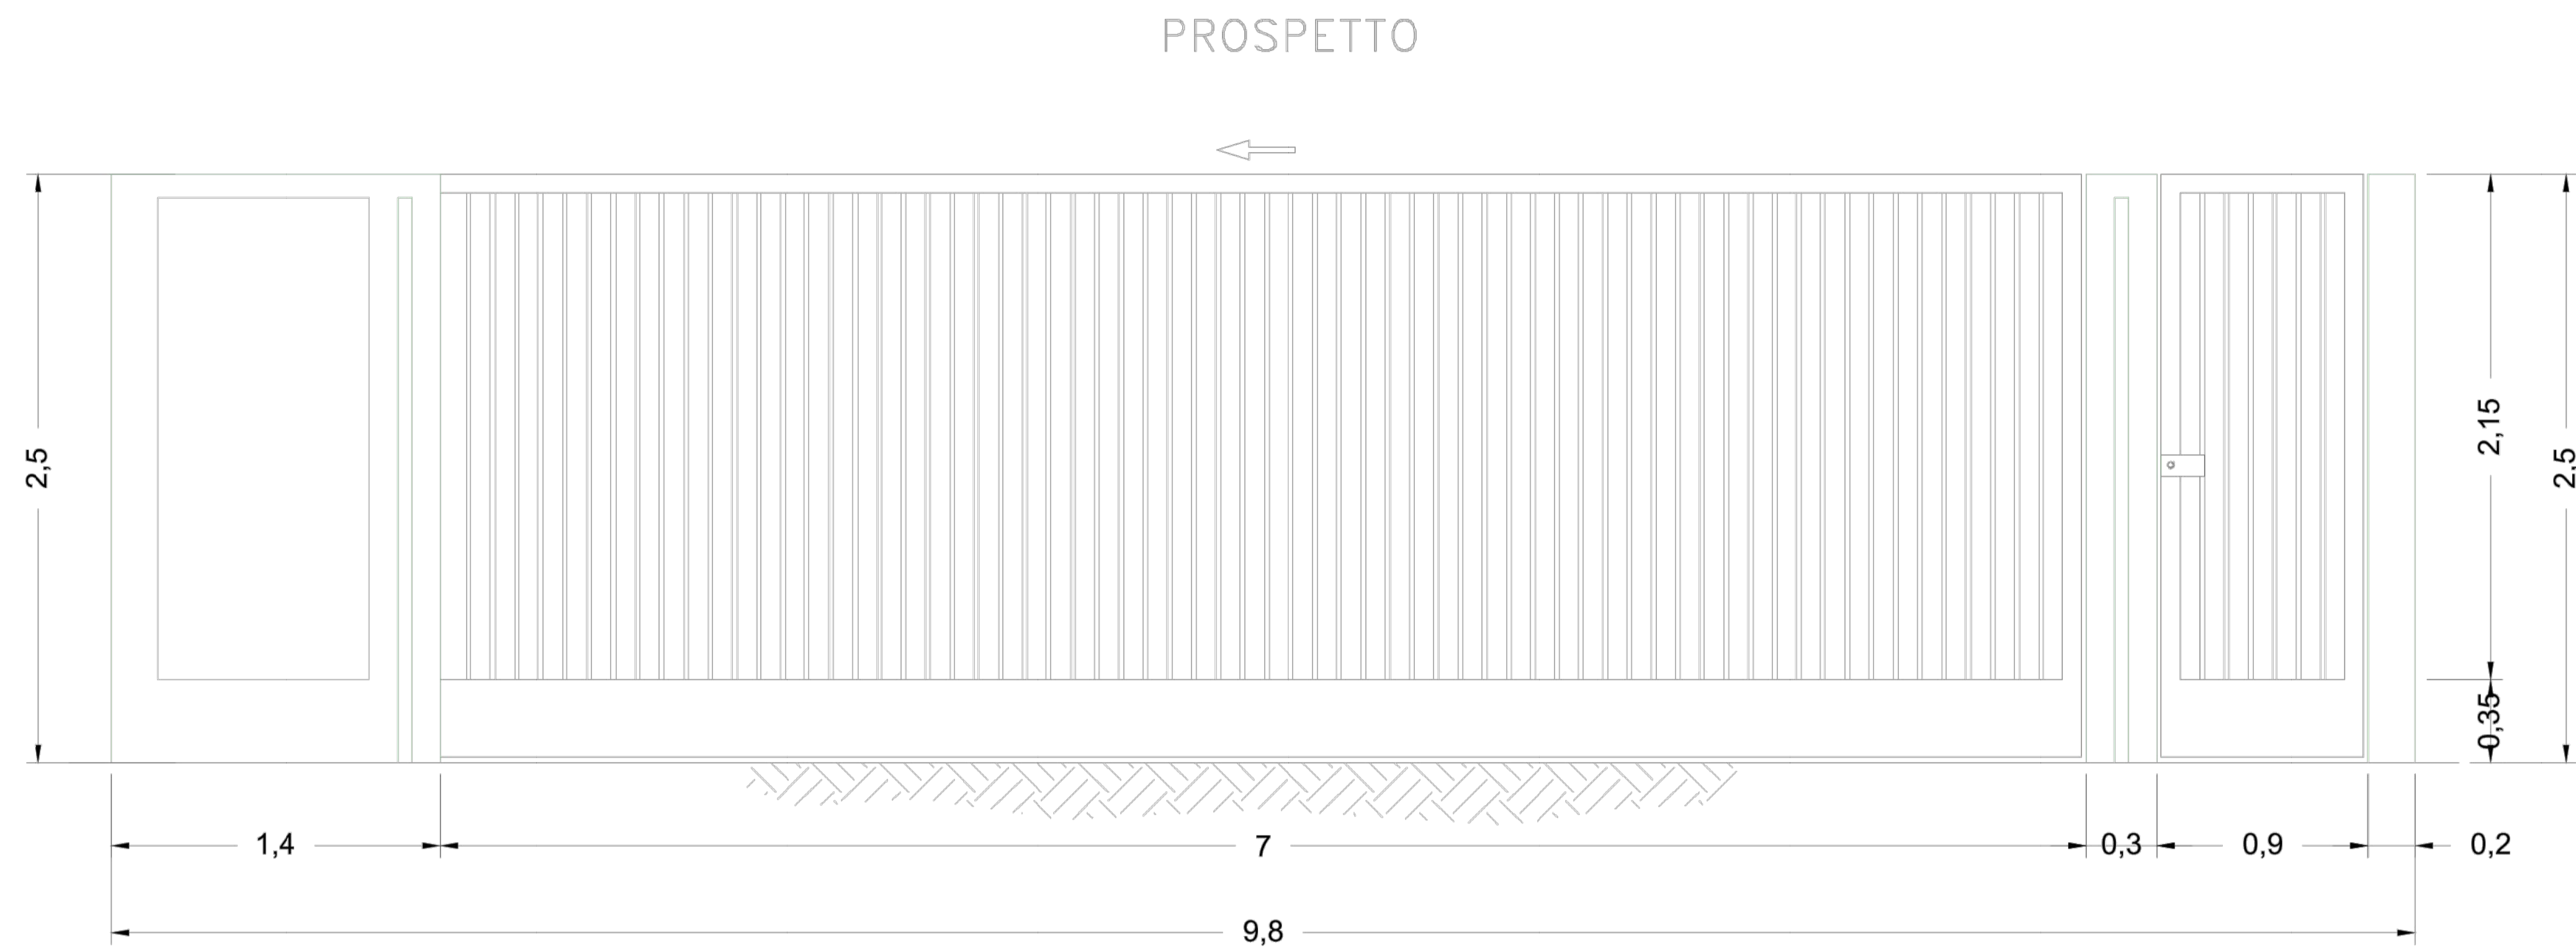


SEZIONE A-A

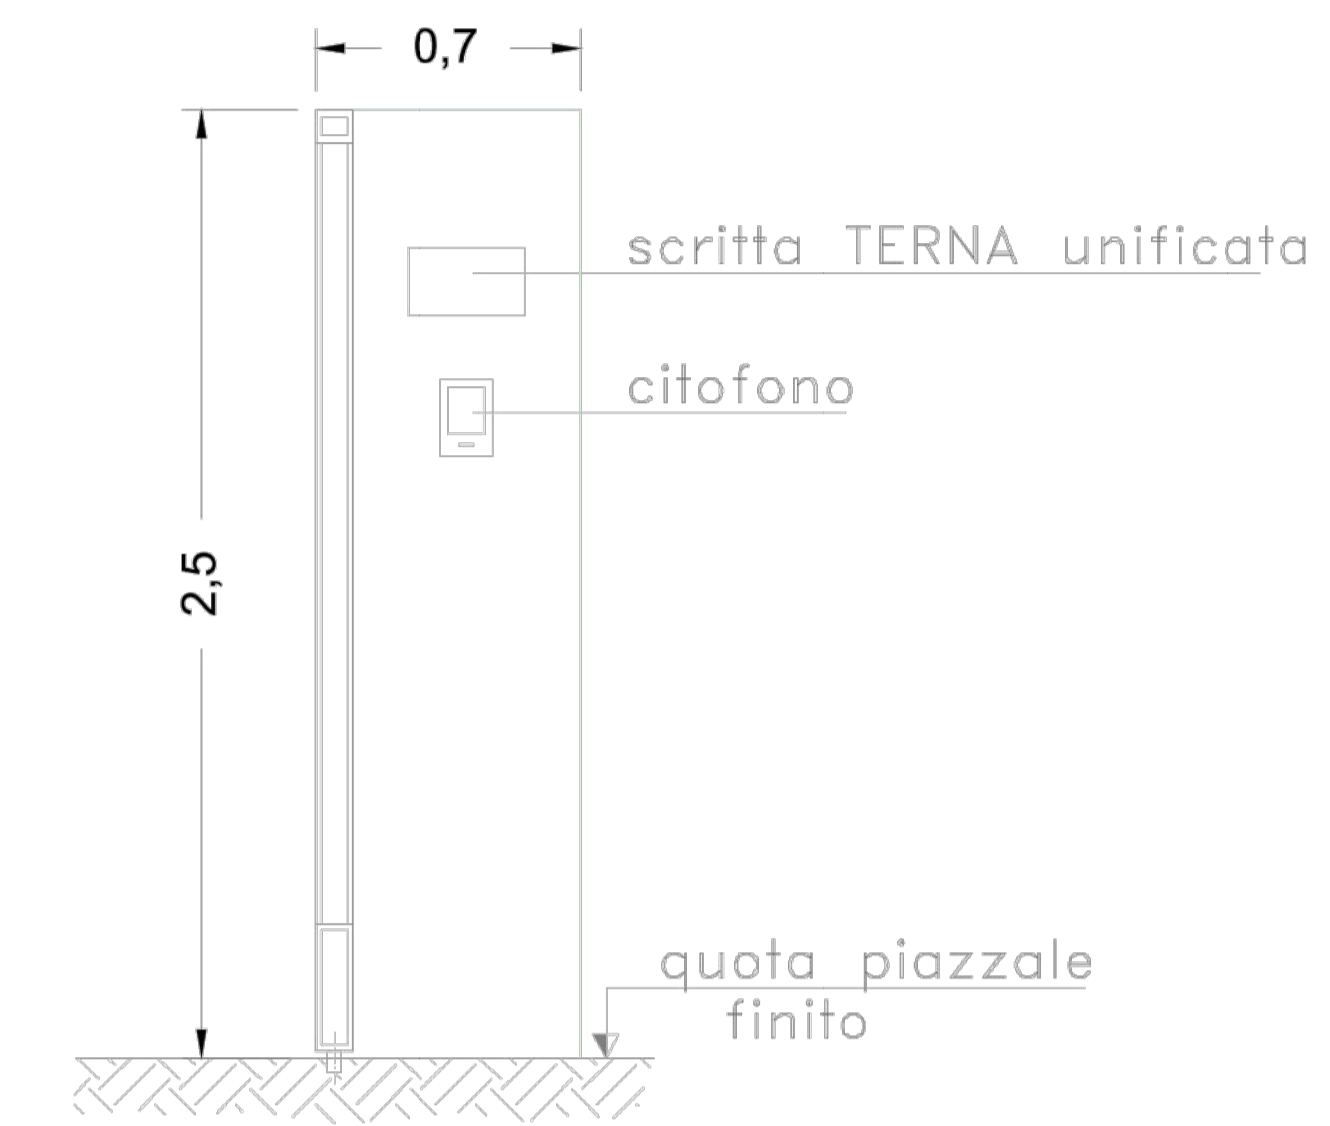

PIANTA

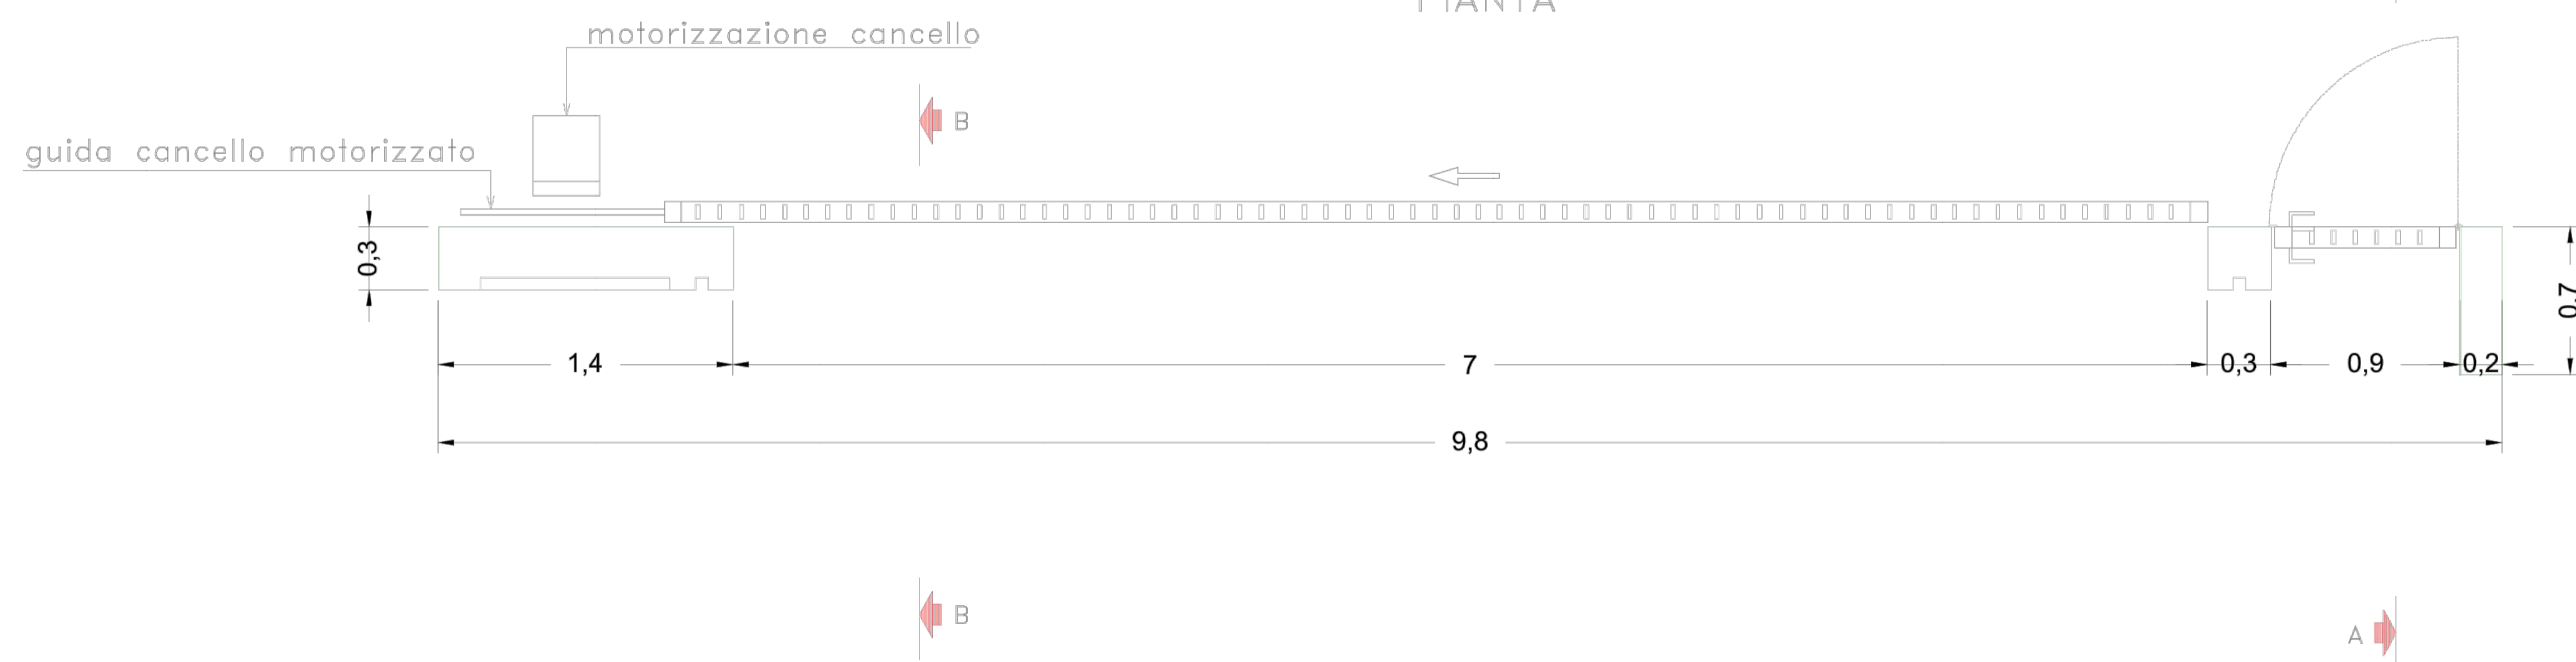

SEZIONE B-B

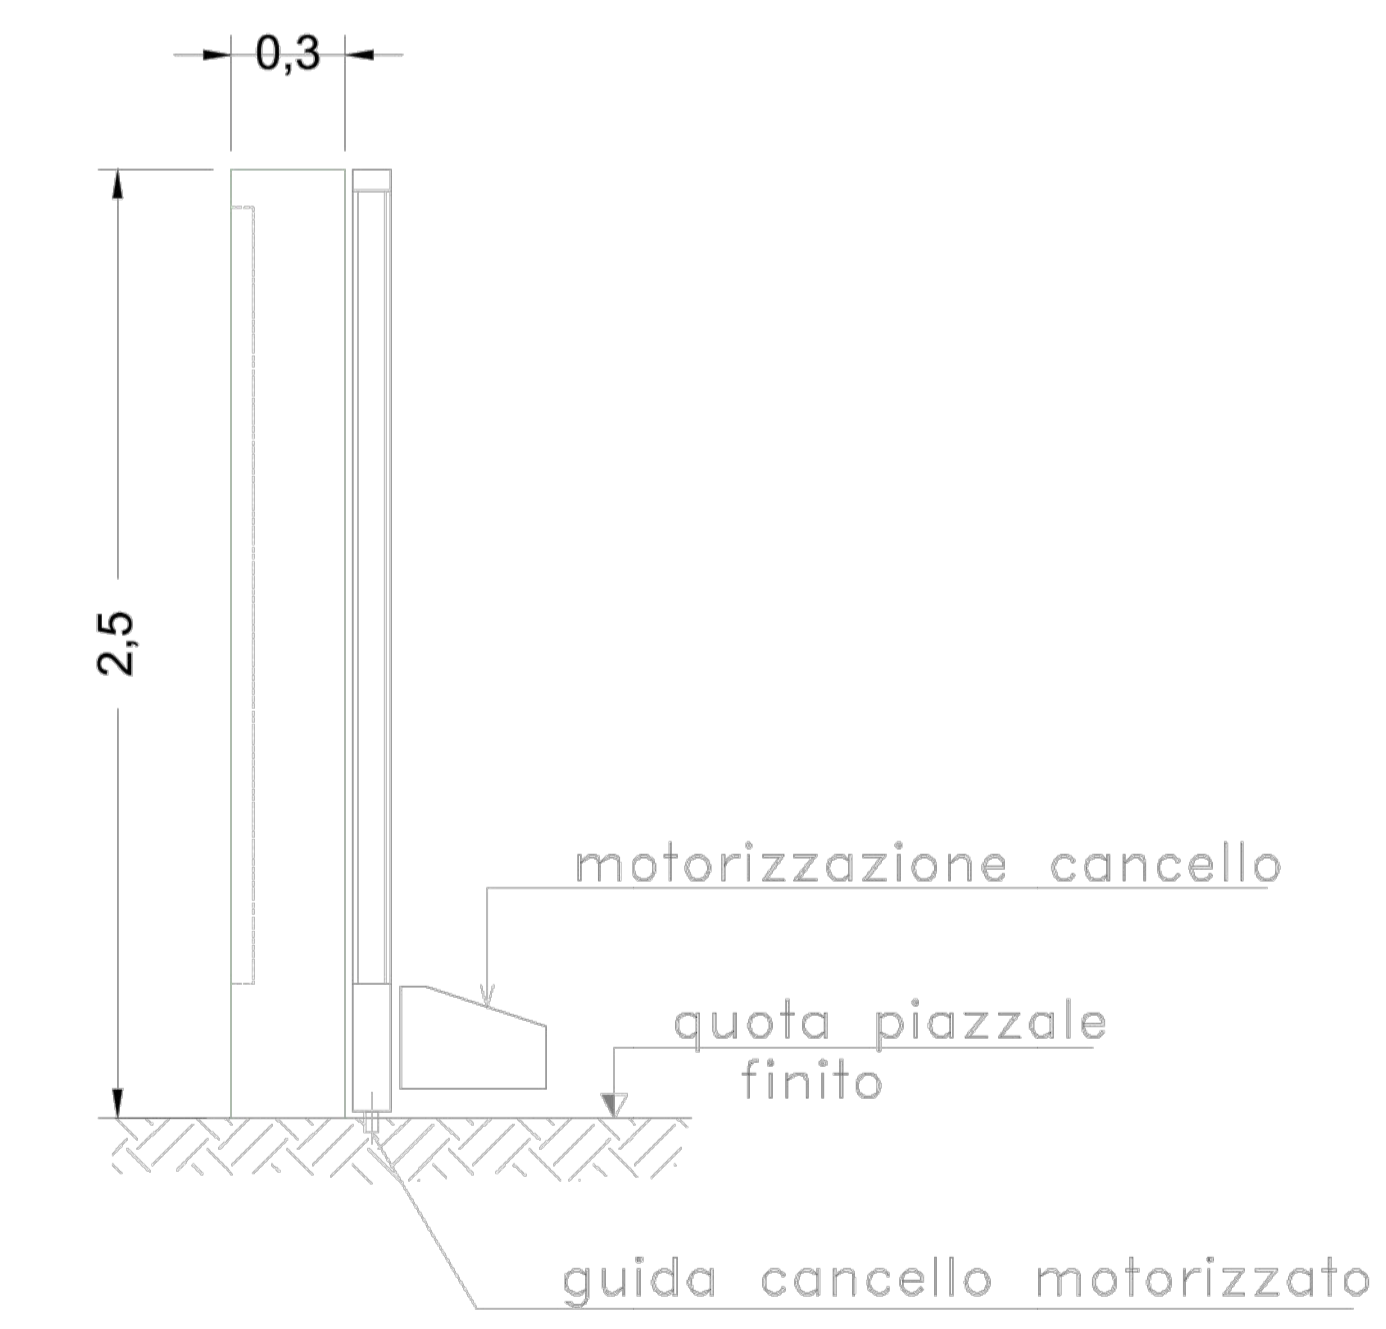

REGIONE SICILIA  
CITTA' METROPOLITANA DI PALERMO

PROGETTO: Località Impianto  
COMUNI DI MONREALE, ROCCAMENA, CORLEONE (PA)  
CONTRADE ARCIVOCALE, GIANGROSSO, CASTELLANA, PONTE STUCCA, GAMBERI,  
CAPPARINI, GALARDO, PETRULLA, GIAMMARIA

Località Connessione:  
COMUNE DI MONREALE (PA) CONTRADA AQUILA

Oggetto:  
**PROGETTO DEFINITIVO**  
Realizzazione impianto agrivoltico denominato "S&P 12" con  
potenza di picco 367.572,00 kWp e potenza nominale 300.000 kW

COLORE ELABORATO	PROSPETTO	PROSCOTTI/ACCUMENI	PROGRESSIVO	REV	DATA:
SP12	EPD	005	00	00	25/11/2022

EPD	RE - RELAZIONE	Rev.	Data Rev.	Data Rev.
ADD - ALTRA DOCUMENTAZIONE	RE - RIFINANZA			

ELABORATO:  
SP12EPD0105\_00-ScP\_12-  
Particolare cancello - Stazione RTN

TAV: EPD0105 SCALA: 1:20

PROGETTISTI:  
Ing. Sapienza Angelo

SOCIETA':  
S & P 12 S.R.L.  
SICILIA E PROGRESSO  
viale Legate Corso del Mito 112, 90047 Portofino (PA)  
C.F. 04074120814 - P.I. 09496007 - tel. 091292020  
email: s&p12@sp12.it  
p12 - s&p12@sp12.it

