

NV154

NV153


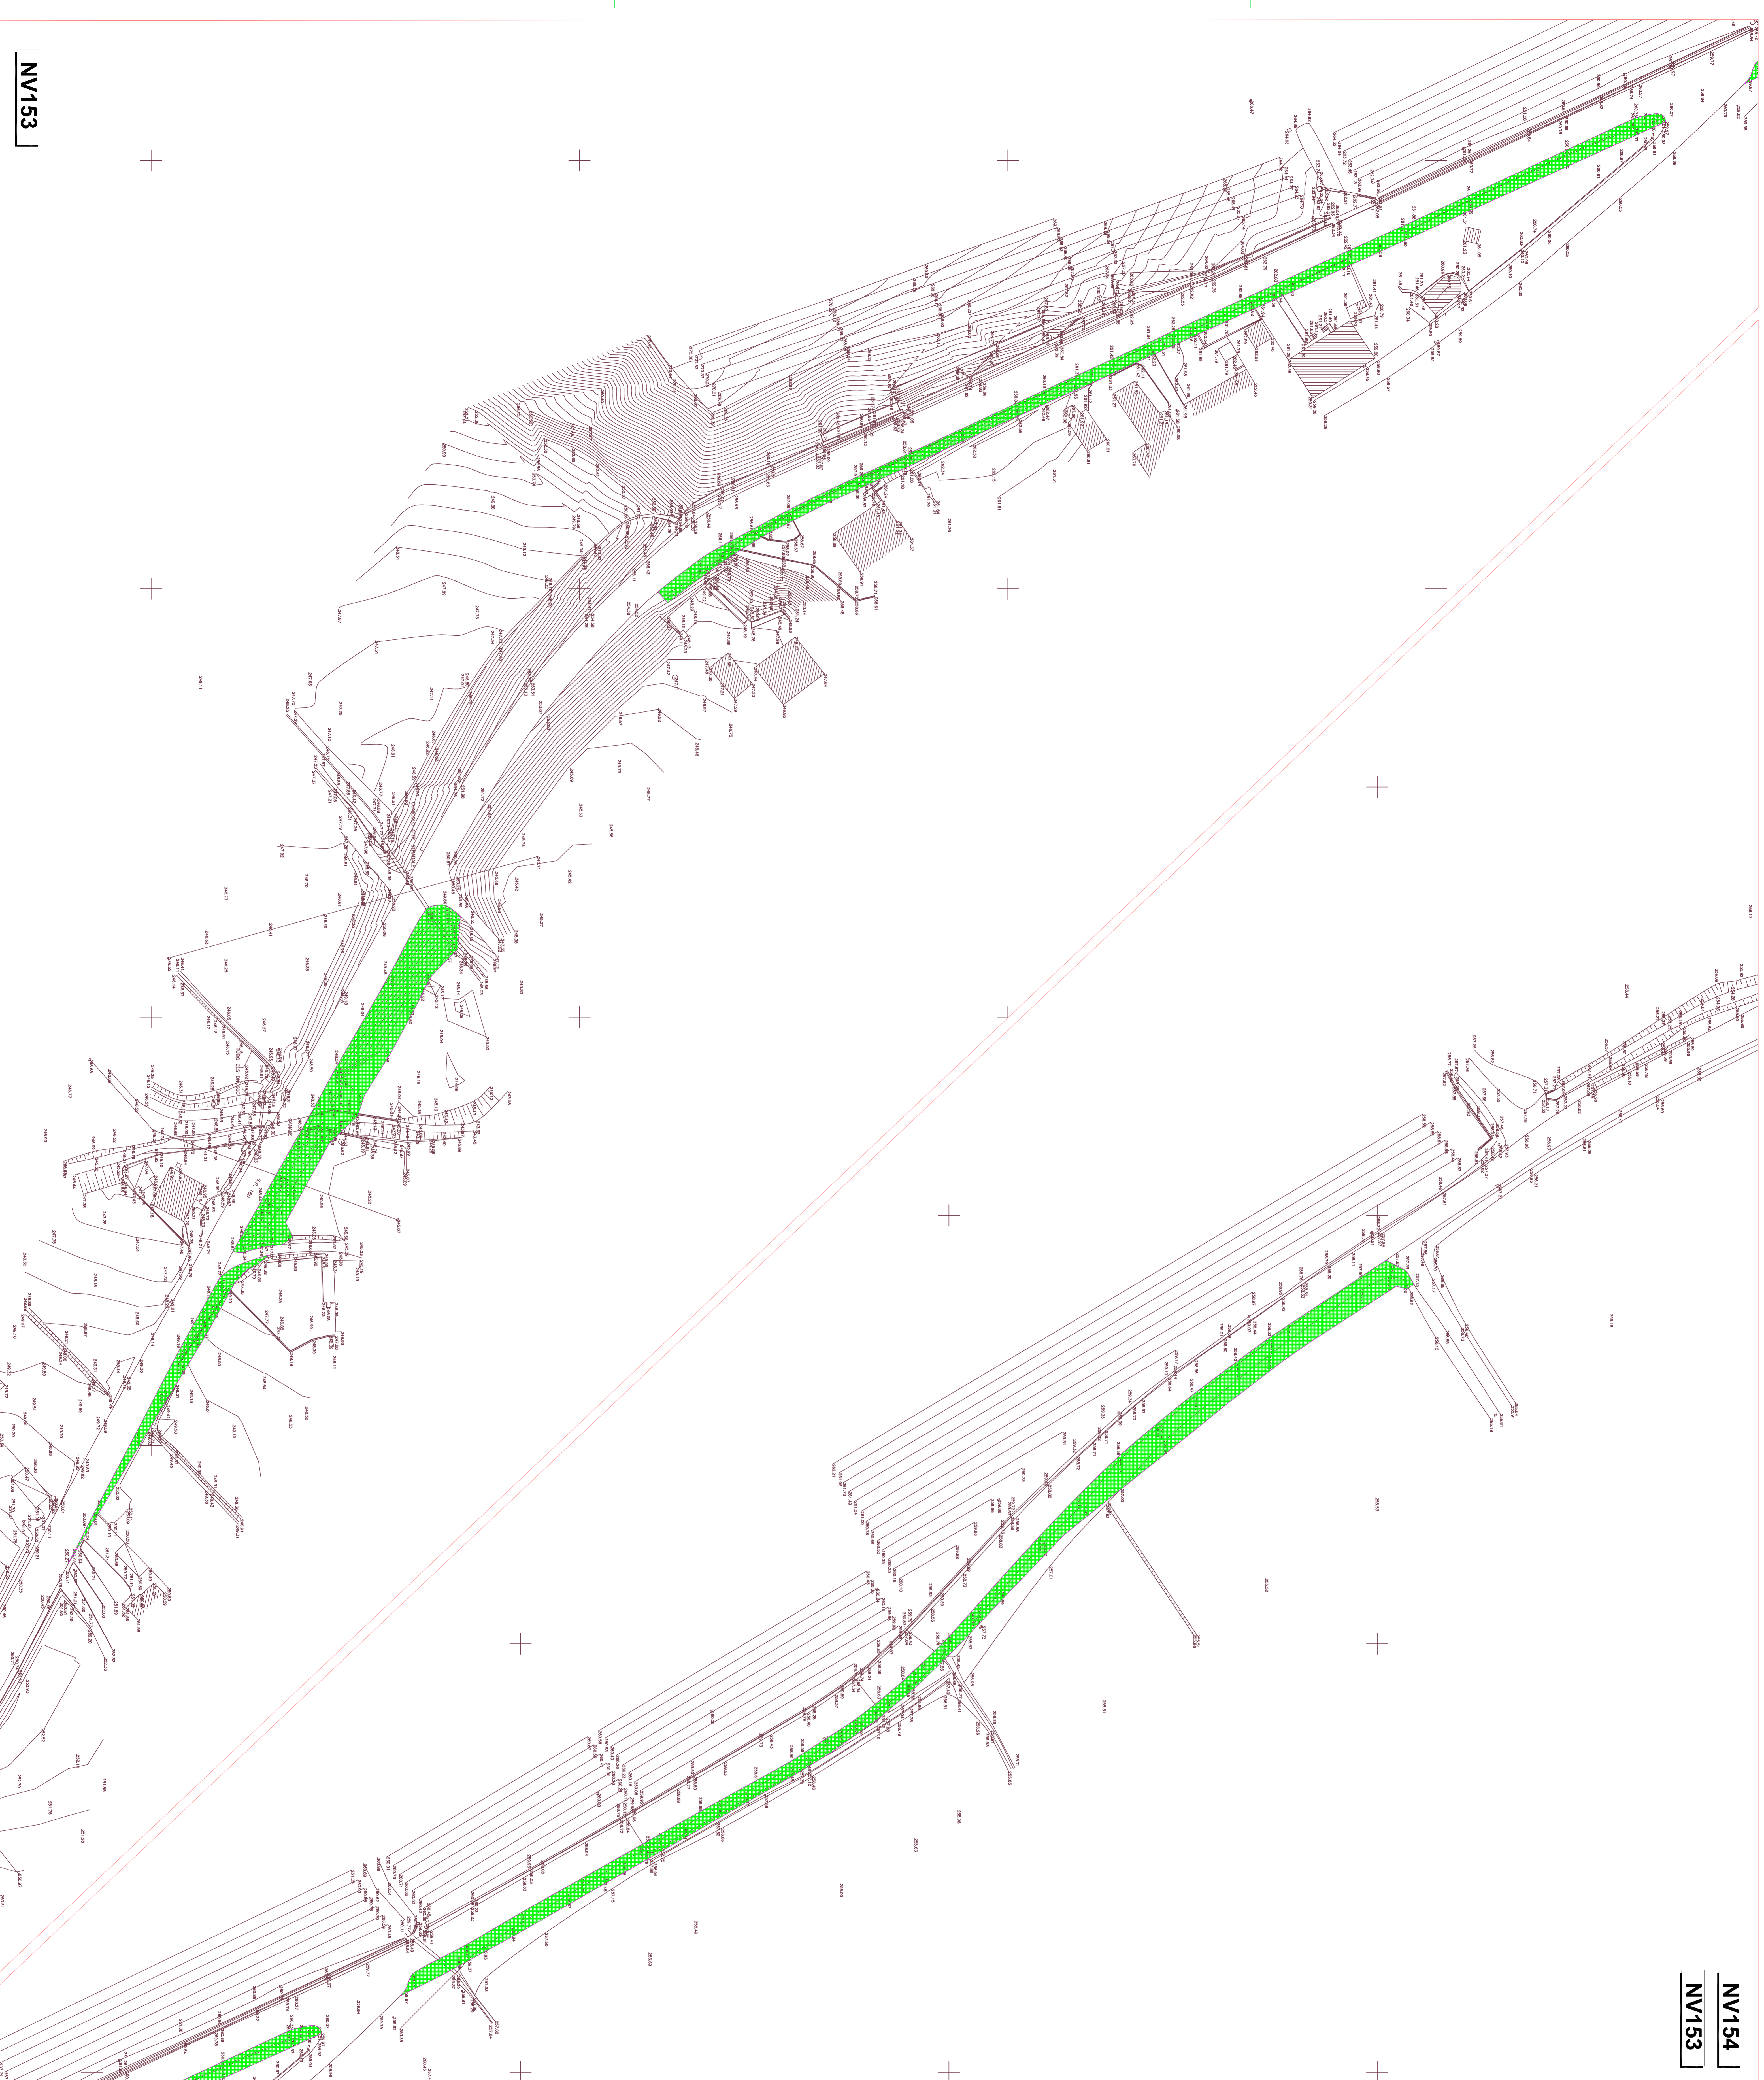


TABELLA SUPERFICI DA BONIFICARE

	BONIFICA SUPERFICIALE*	MQ	3.075,00
	BONIFICA FINO A mt. 3	MQ	3.075,00
	BONIFICA FINO A mt. 5	MQ	0,00
	BONIFICA FINO A mt. 7	MQ	0,00

* LA BONIFICA SUPERFICIALE E' DA INTENDERSI DA ESEGUIRE SU TUTTE LE AREE

SCHEMA DELLA DIVISIONE DELLE SUPERFICI DA BONIFICARE IN PROFONDITA' TRAMITE PERFORAZIONI DAL CAPITOLATO SPECIALE B.C.M. VIGENTE

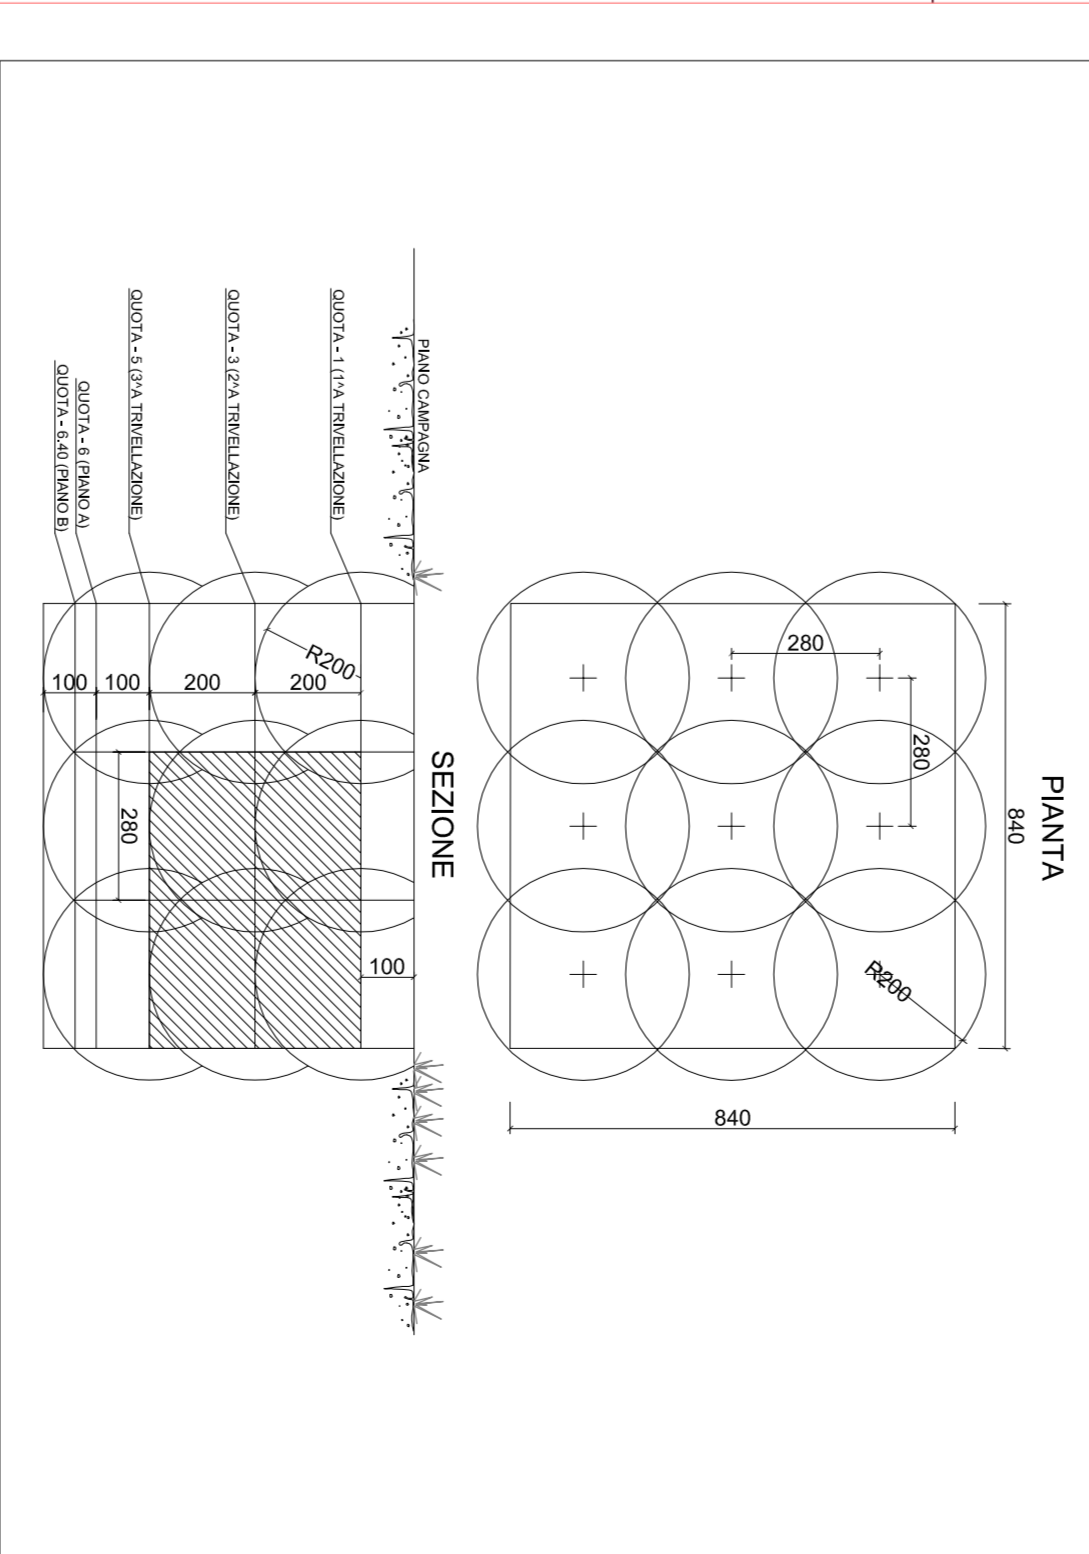

COMITENTE: ALTA SORVEGLIANZA



GRUPPO FERROVIE DELLO STATO ITALIANO



GENERAL CONTRACTOR: COQV



INFRASTRUTTURE FERROVIARIE STRATEGICHE DEFINITE DALLA LEGGE OBBIETTIVO N.443/01 TRATTA A.V./A.C. TERZO VALICO DEI GIOVI PROGETTO ESECUTIVO

Adegumento S.P. 160 Di Val Lemme

Parametri per interventi di bonifica degli edifici - Str. 688

NV15

GENERAL CONTRACTOR: COQV

SCALE: 1:500

PROGETTISTA	REDAZIONE	VERIFICA	APPROVAZIONE
IRPI	IRPI	IRPI	IRPI

PROGETTISTA	REDAZIONE	VERIFICA	APPROVAZIONE
IRPI	IRPI	IRPI	IRPI

NV153