

16 15 14 13 12 11 10 9 8 7 6 5 4 3 2 1

E


D

C

B

A


**PARTICOLARE LOCALE
CONSEGNA - STAZIONE UTENTE**

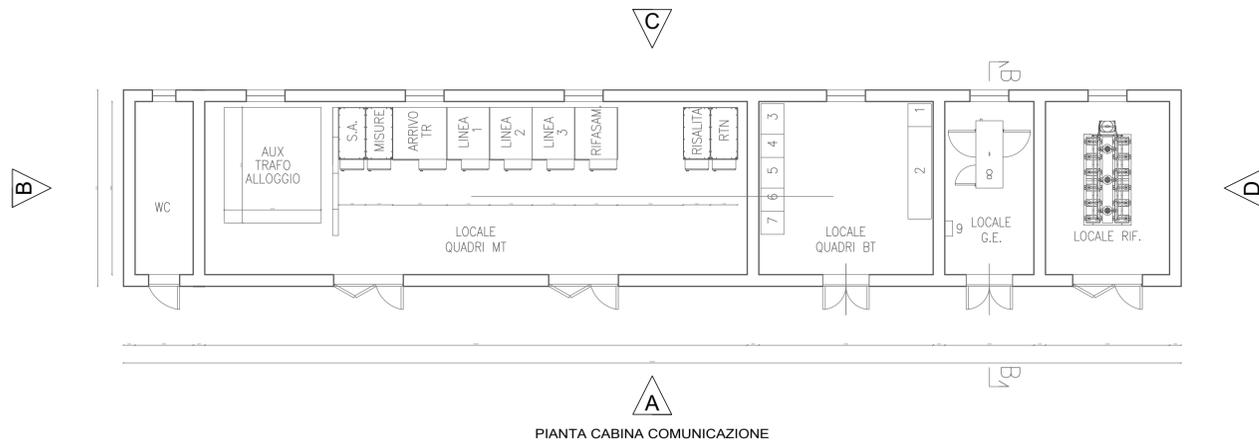


PIANTA CABINA COMUNICAZIONE




SEZIONE A-A

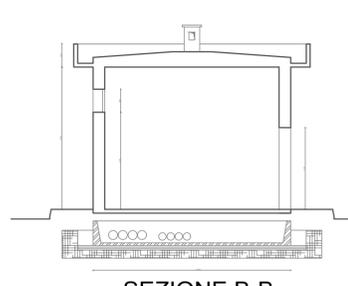

SEZIONE B-B

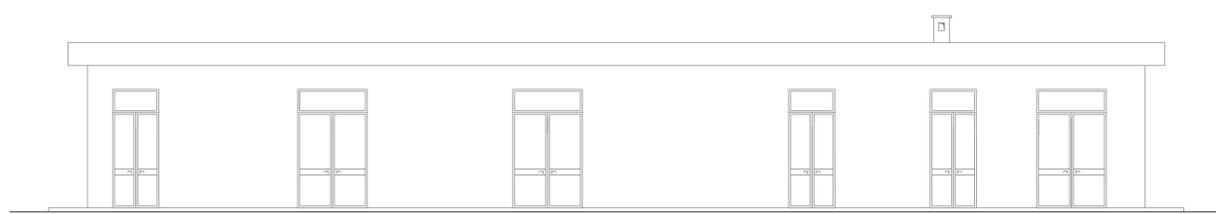


PROSPETTO A

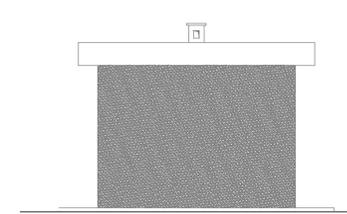

PROSPETTO B



PROSPETTO C

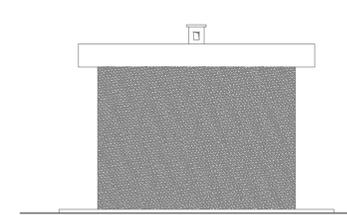

PROSPETTO D

16 15 14 13 12 11 10 9 8 7 6 5 4 3 2 1

E

D

C

B

A



REGIONE SICILIA
CITTA' METROPOLITANA DI PALERMO

PROGETTO: Località Impianto
COMUNI DI MONREALE, ROCCAMENA, CORLEONE (PA)
CONTRADE ARCIVOCALE, GIANGROSSO, CASTELLANA, PONTE, STICCA, GAMBERI,
CAPPARINI, GALARDO, PETRULLA, GIAMMARIA

Località Connessione
COMUNE DI MONREALE (PA) CONTRADA AQUILA

Oggetto:
PROGETTO DEFINITIVO
Realizzazione impianto agrivoltaico denominato "S&P 12" con
potenza di picco 367.572,00 kW e potenza nominale 300.000 kW

CODICE ELABORATO:		DATA:	
PROFONTE	TIPOLOGIA DOCUMENTO	PROGRESSIVO	REV
SP12	EPD	017S	00
EPD = ELABORATO DEL PROGETTO DIGITALE		REL = RELAZIONE	
ADD = ALTRA DOCUMENTAZIONE		IST = ISTANZA	
ELABORATO:		Rev. Data Rev. Data Rev.	
SP12EPD017S_00-SeP_12- Particolare_Locale_Consegna-Stazione_Utente			
TAV:	SCALA:		
EPD017S	1:50		

PROGETTISTI:
Ing. Sapienza Angelo

Ing. K...

SPAZIO RISERVATO PER LE APPROVAZIONI

SOCIETA':
S & P 12 S.R.L.
SICILIA E PROGRESSO
sede legale: Corso dei Mille 312, 90047 Partinico (PA)
C.F.: 06974410828 tel.: 0919865917 - fax: 0918902855
email: sviluppopep12@gmail.com
pec: sviluppopep12@pec.it



Questo documento è proprietà di Sicilia & Progresso s.r.l. - Esso non può essere utilizzato, trasmesso a terzi o riprodotto senza autorizzazione scritta della stessa. Sicilia & Progresso s.r.l. tutela i propri diritti a norma di legge.