


NV155



TABELLA SUPERFICI DA BONIFICARE	
	BONIFICA SUPERFICIALE* MQ 16.324,00
	BONIFICA FINO A mt. 3 MQ 16.324,00
	BONIFICA FINO A mt. 5 MQ 0,00
	BONIFICA FINO A mt. 7 MQ 0,00

* LA BONIFICA SUPERFICIALE E' DA INTENDERSI DA ESEGUIRE SU TUTTE LE AREE

SCHEMA DELLA DIVISIONE DELLE SUPERFICI DA BONIFICARE IN PROFONDITA' TRAMITE PERFORAZIONI DAL CAPITOLATO SPECIALE B.C.M. VIGENTE

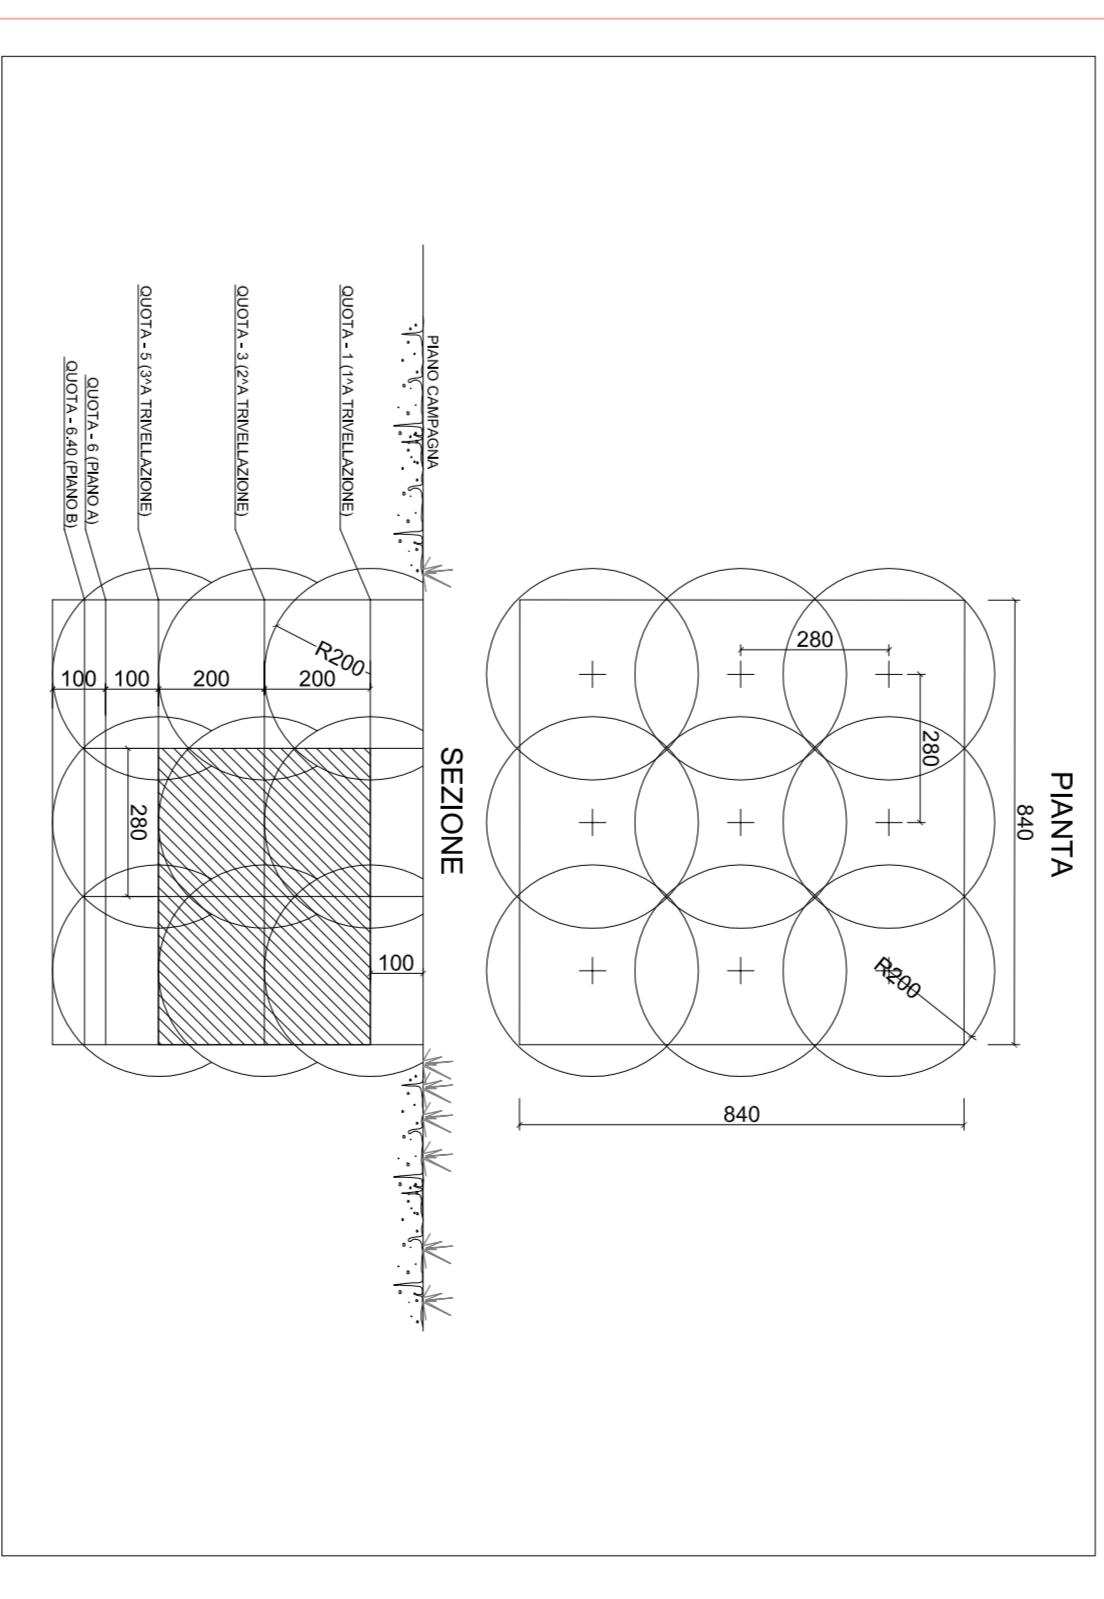

COMITENTE:



ALTA SORVEGLIANZA:



GENERAL CONTRACTOR:



INFRASTRUTTURE FERROVIARIE STRATEGICHE DEFINITE DALLA LEGGE OBBLIGATIVO N.443/01
TRATTA A.V./A.C. TERZO VALICO DEI COVI
PROGETTO ESECUTIVO

Adeguamento S.P. 160 Di Val Lemme

Parametri per interventi di bonifica degli ordigni bellici - Rev. 8/8
NV15





NV155

NV154