STRALCIO CTR - IMPIANTO AGRO-FOTOVOLTAICO S&P12 -LOTTO A (CONTRADA GIANGROSSO-ARCIVOCALE-CASTELLANA)

SCALA 1: 5.000

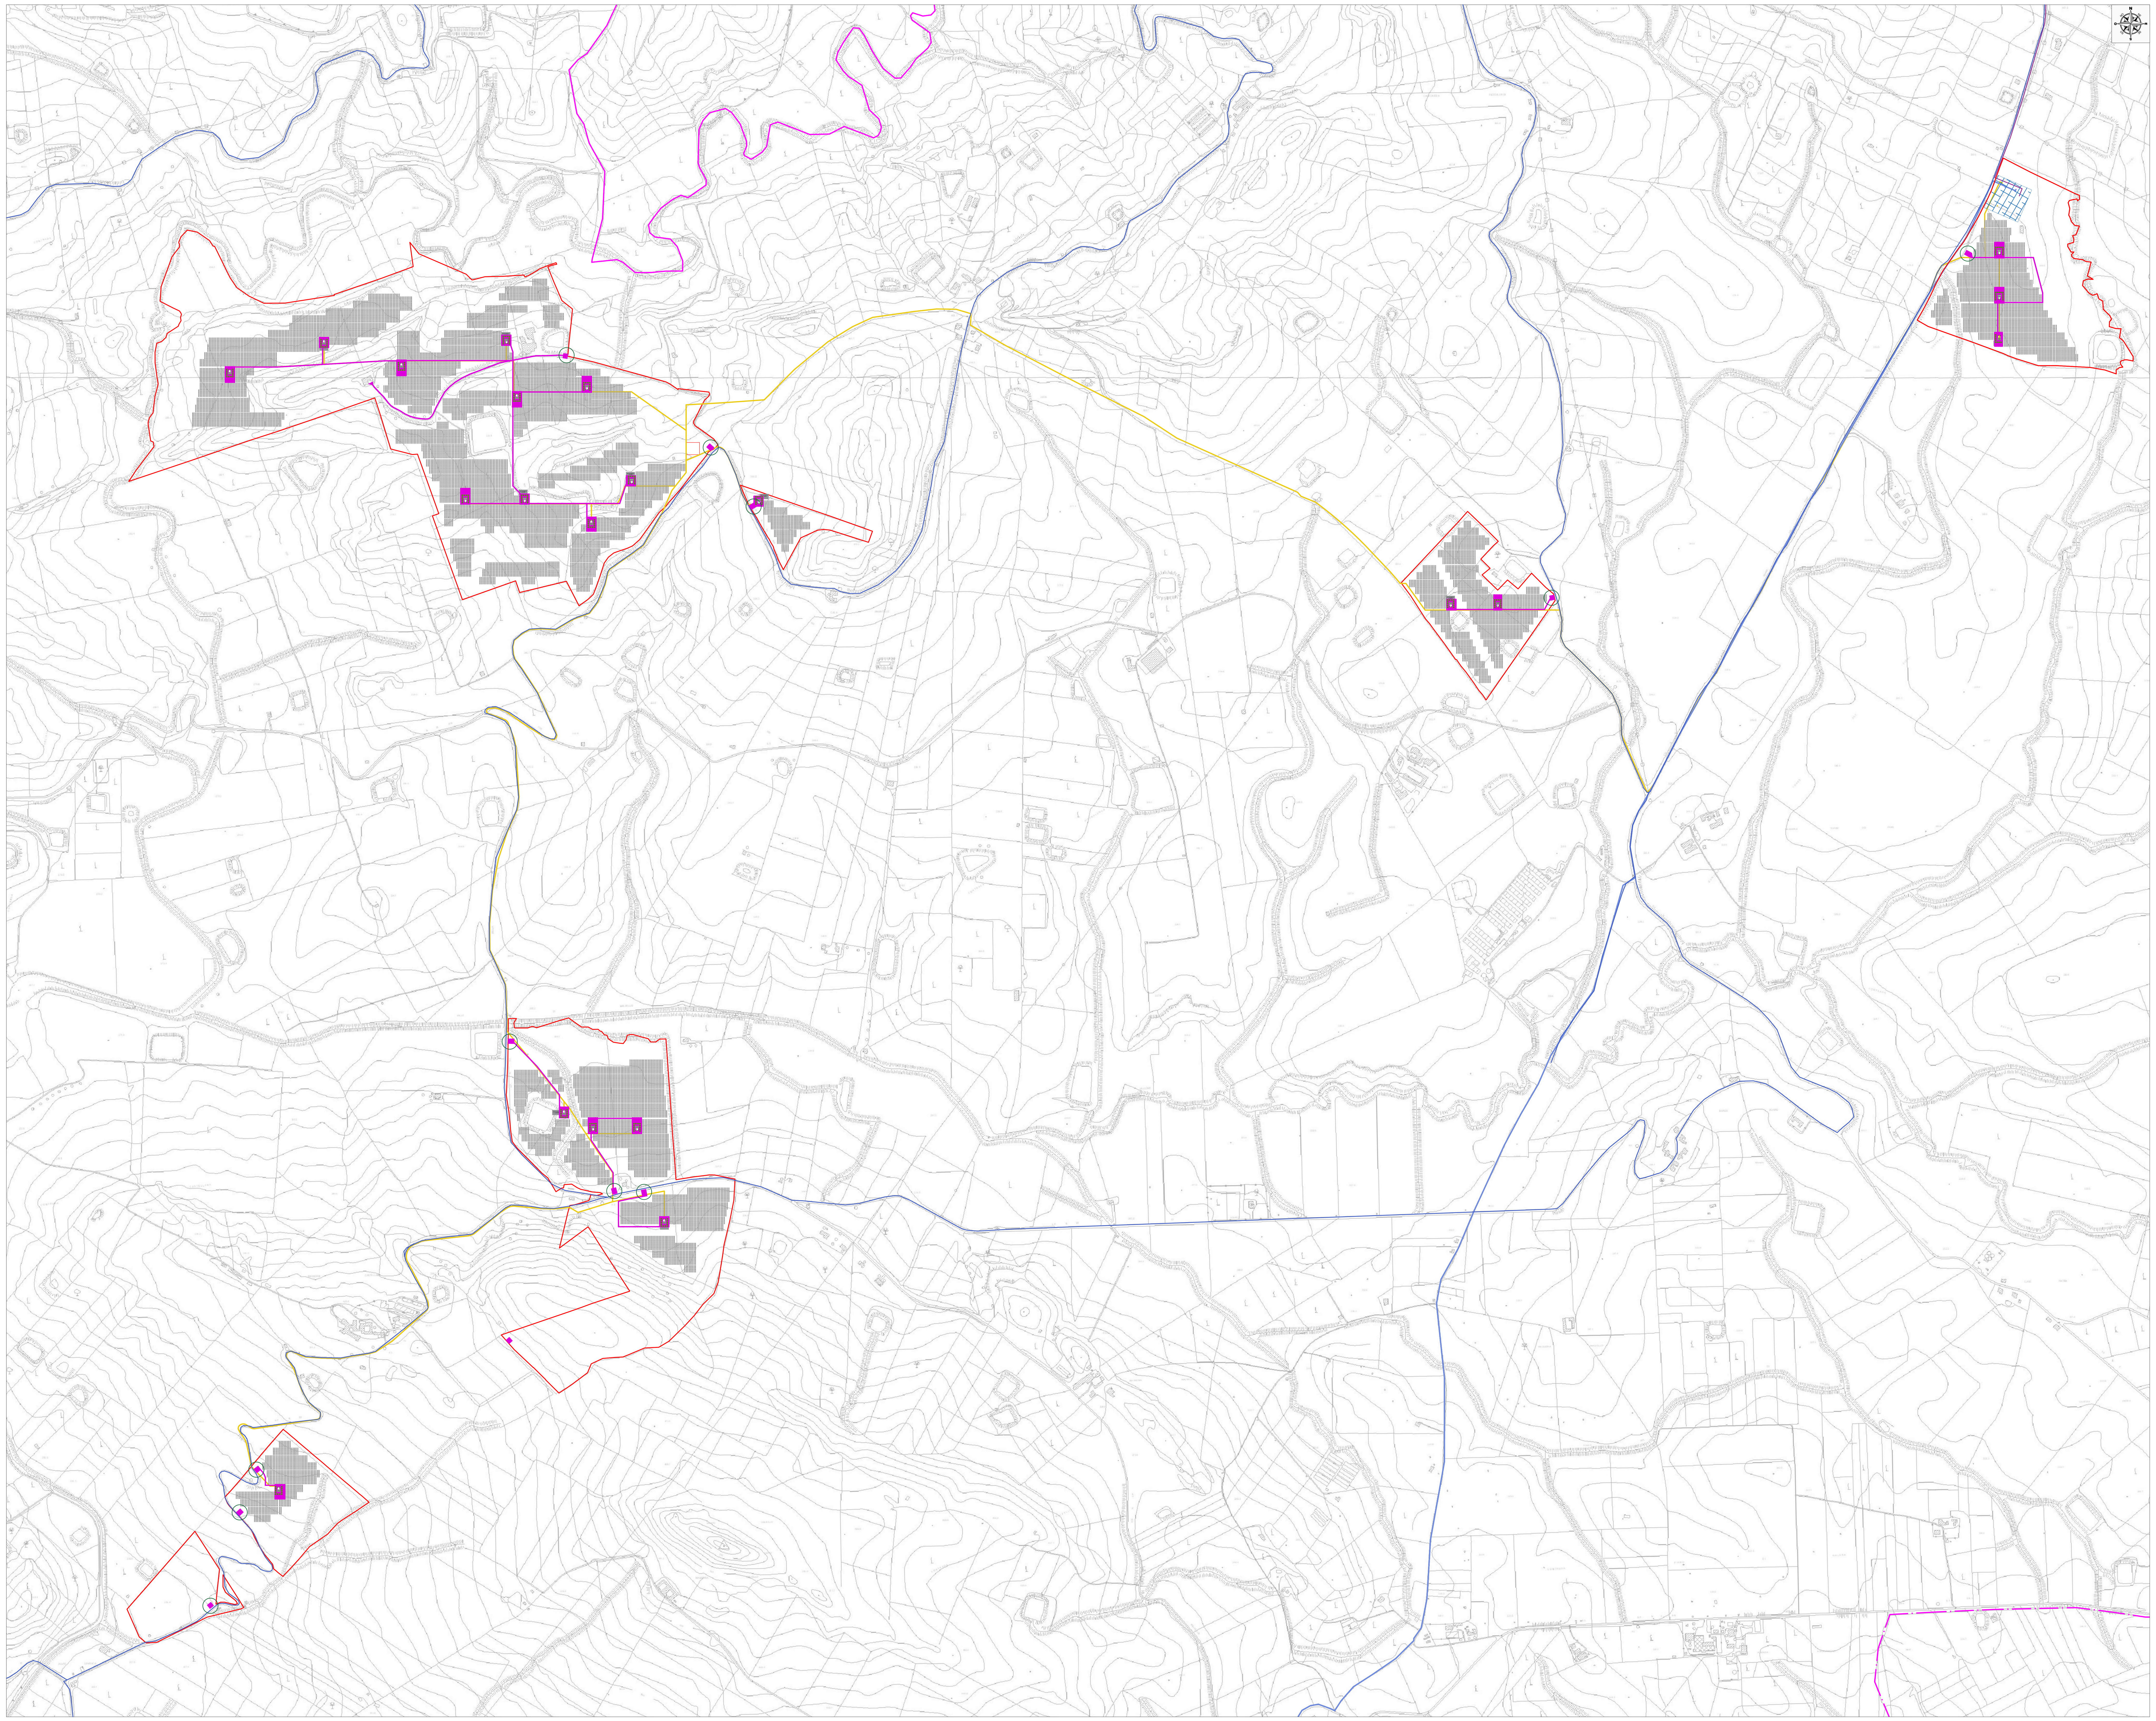

INQUADRAMENTO SU IGM - IMPIANTO AGRO-FOTOVOLTAICO S&P12

SCALA 1:25.000

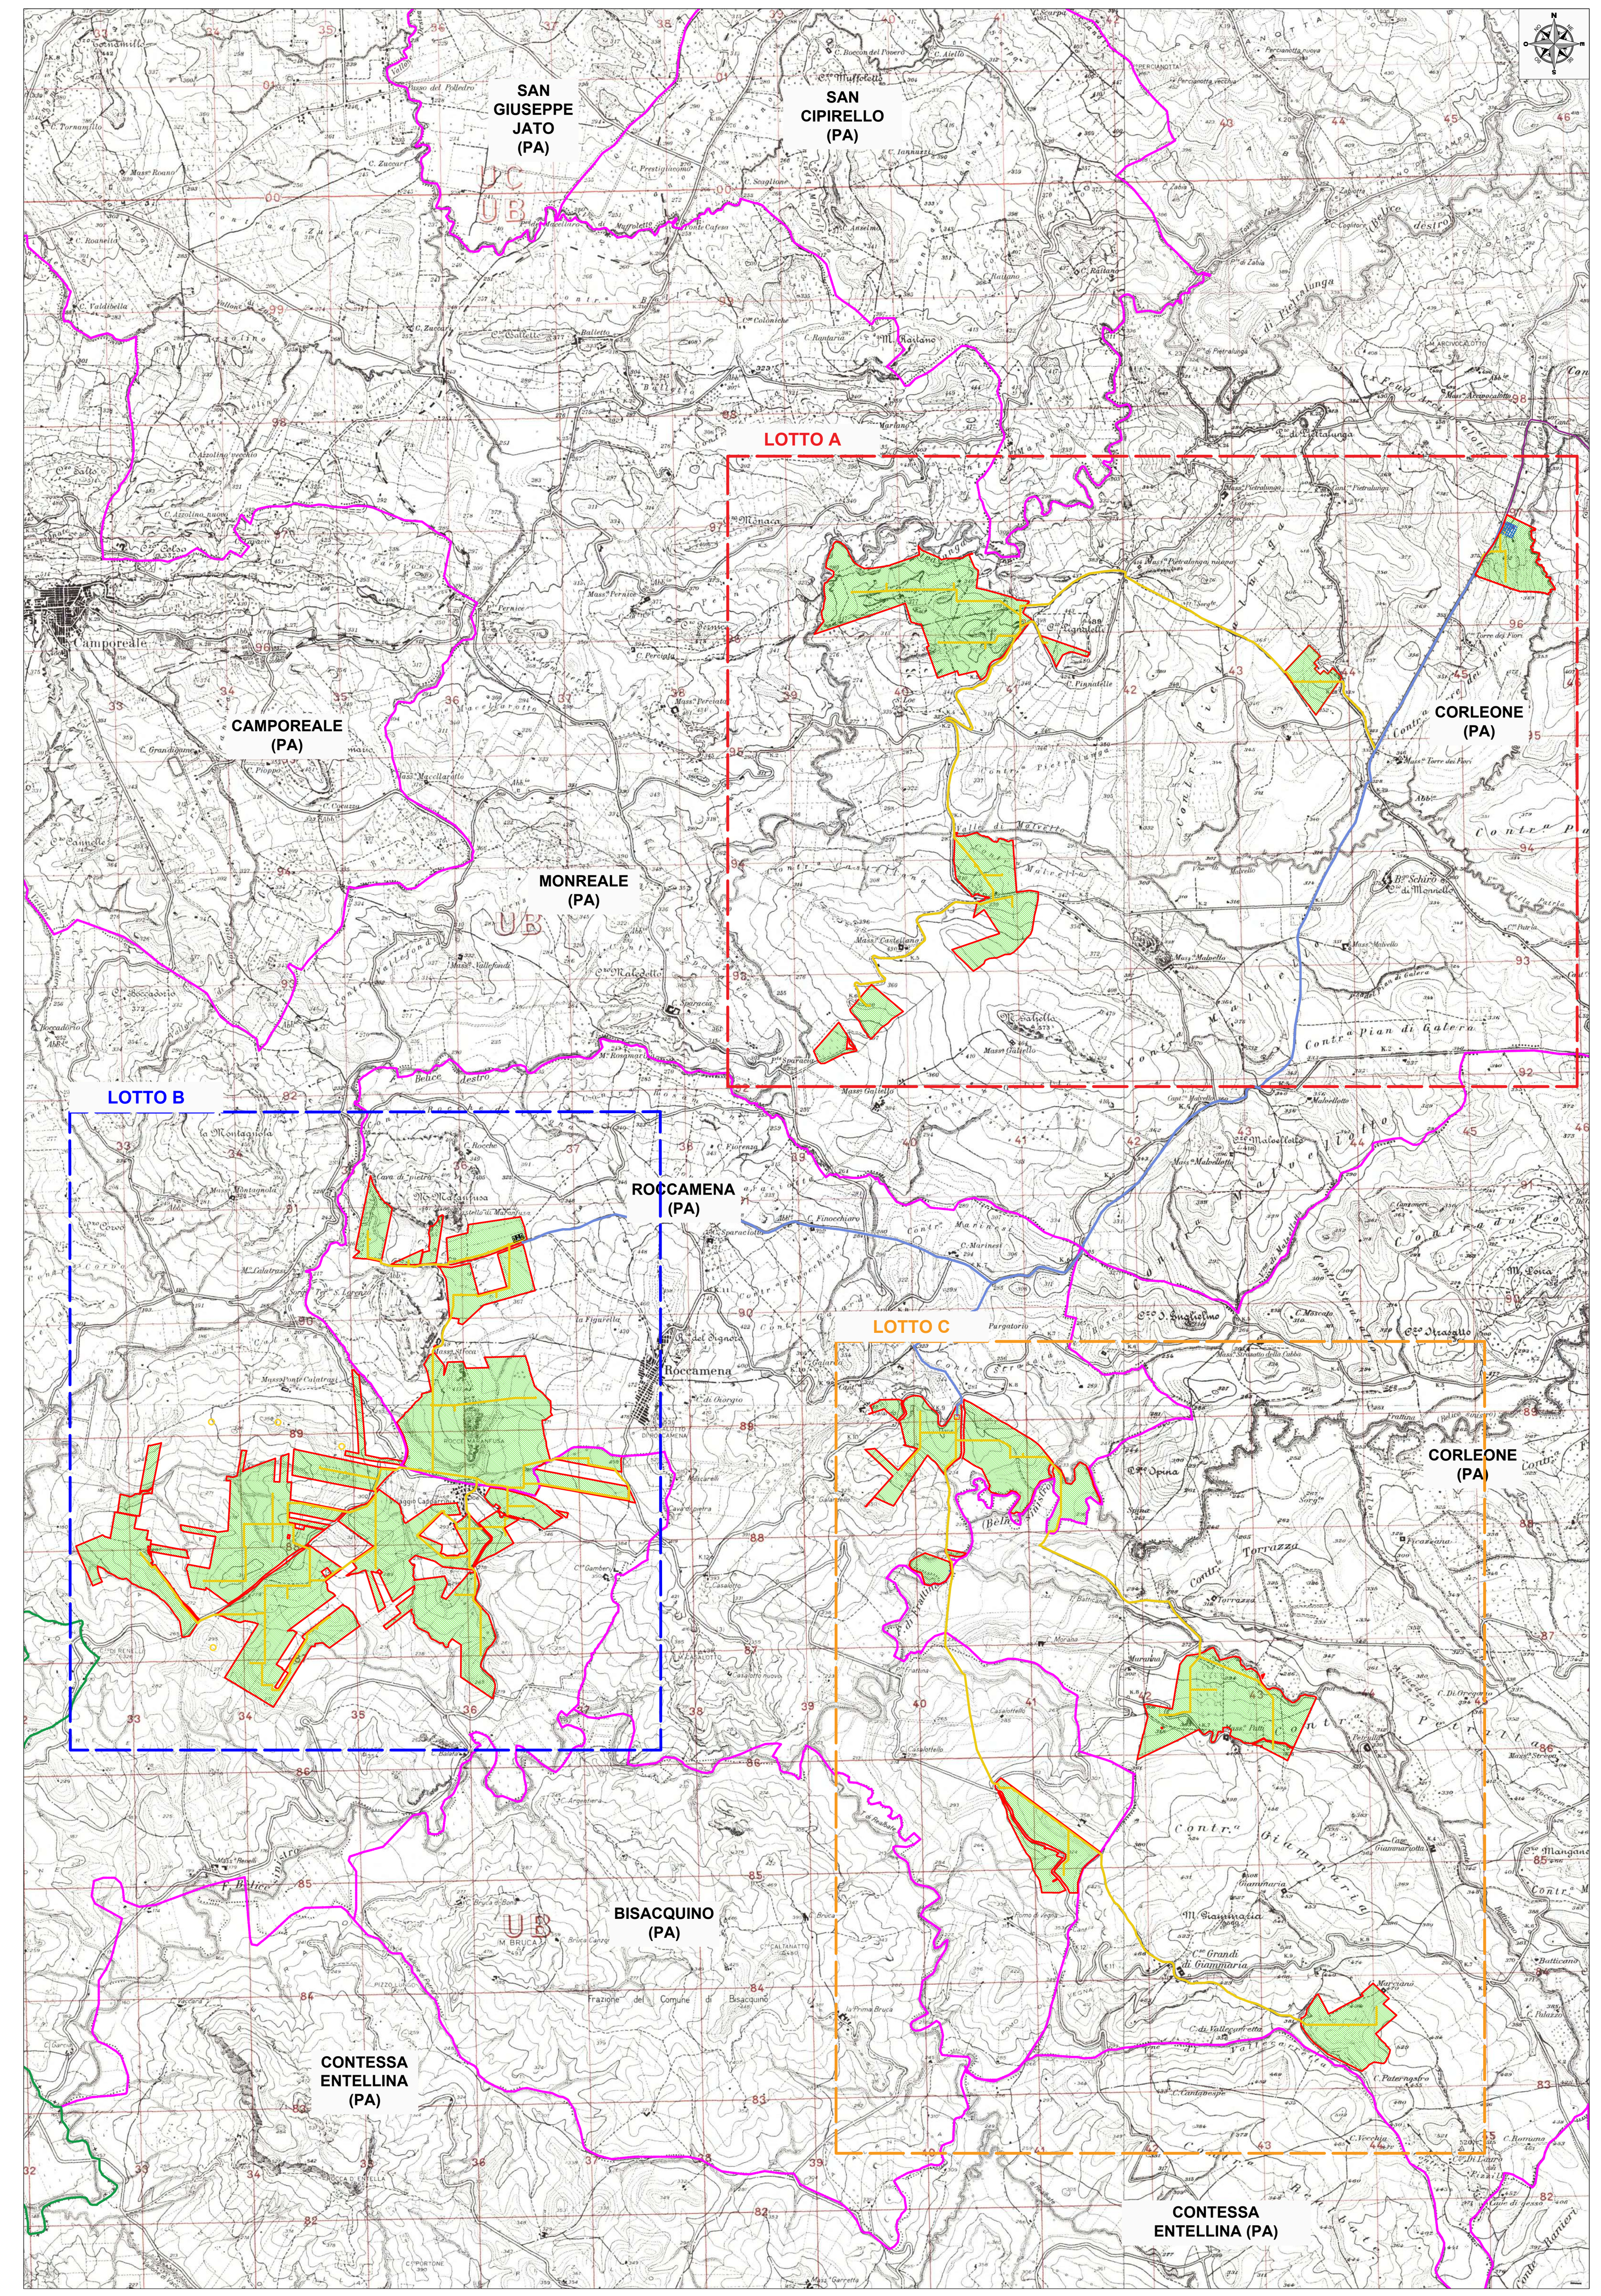

LEGENDA

- Confine provinciale
- Confine comunale
- Sito d'intervento
- Collegamento AT
- Collegamento MT
- Viabilità esterna esistente
- Zone di accesso
- Viabilità interna
- Tracker - moduli 15x2
- Tracker - moduli 30x2
- Area interessata dall'impianto
- Stazione Utente

PARTICOLARE VIABILITA' INTERNA ALL'IMPIANTO

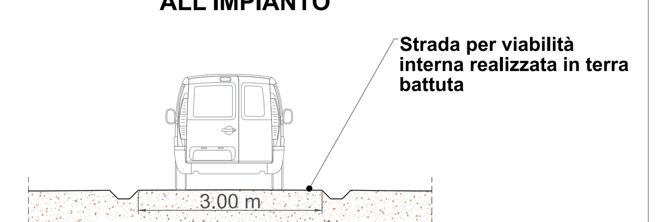

REGIONE SICILIA
CITTA' METROPOLITANA DI PALERMO

PROGETTO: Località Impianto
COMUNI DI MONREALE, ROCCAMENA, CORLEONE (PA)
CONTRADE ARCIVOCALE, GIANGROSSO, CASTELLANA, PONTE, STICCA, GAMBERI, CAPPARINI, GALARDO, PETRULLA, GIAMMARIA

Località Connessione
COMUNE DI MONREALE (PA) CONTRADA AQUILA

Oggetto:

PROGETTO DEFINITIVO
Realizzazione impianto agrivoltaico denominato "S&P 12" con potenza di picco 367.572,00 kWp e potenza nominale 300.000 kW

CODICE ELABORATO:

PROPONENTE	TIPOLOGIA DOCUMENTO	PROGRESSIVO	REV
SP12	**EPD**	**026A**	**00**

EPD = ELABORATO DEL PROGETTO DIGITALE; **REL** = RELAZIONE;
ADD = ALTRA DOCUMENTAZIONE; **IST** = ISTANZA

DATA: 25/11/2022

Rev.	Data Rev.	Data Rev.

ELABORATO:
SP12EPD026-A_00-SeP_12-VPA-CARTA DELLA VIABILITA' E DEGLI ACCESSI LOTTO A

TAV: EPD026-A

SCALA: VARIE

PROGETTISTI:
Ing. Sapienza Angelo
DOTT. ING. ANGELO SAPIENZA Sez. A n° 8236 — ORDINE DEGLI INGEGNERI DELLA PROVINCIA DI PALERMO
Dott. Ing. Vincenzo Rizzuto n. 8235 — ORDINE DEGLI INGEGNERI DELLA PROVINCIA DI PALERMO
Firmato digitalmente da vincenzo rizzuto C = IT

SPAZIO RISERVATO PER LE APPROVAZIONI

SOCIETA':
S & P 12 S.R.L.
SICILIA E PROGRESSO
sede legale: Corso dei Mille 312, 90047 Partinico (PA)
C.F.: 06974410828 tel.: 0919865917 - fax: 0918902855
email: svilupposep12@gmail.com
pec: svilupposep12@pec.it

Questo documento e' proprieta' di Sicilia & Progresso s.r.l. :Esso non puo' essere utilizzato, trasmesso a terzi o riprodotto senza autorizzazione scritta della stessa.
Sicilia & Progresso s.r.l. tutela i propri diritti a norma di legge.