

SCHEMA DELLA DIVISIONE DELLE SUPERFICI DA BONIFICARE IN PROFONDITA' TRAMITE PERFORAZIONI DAL CAPITOLATO SPECIALE B.C.M. VIGENTE

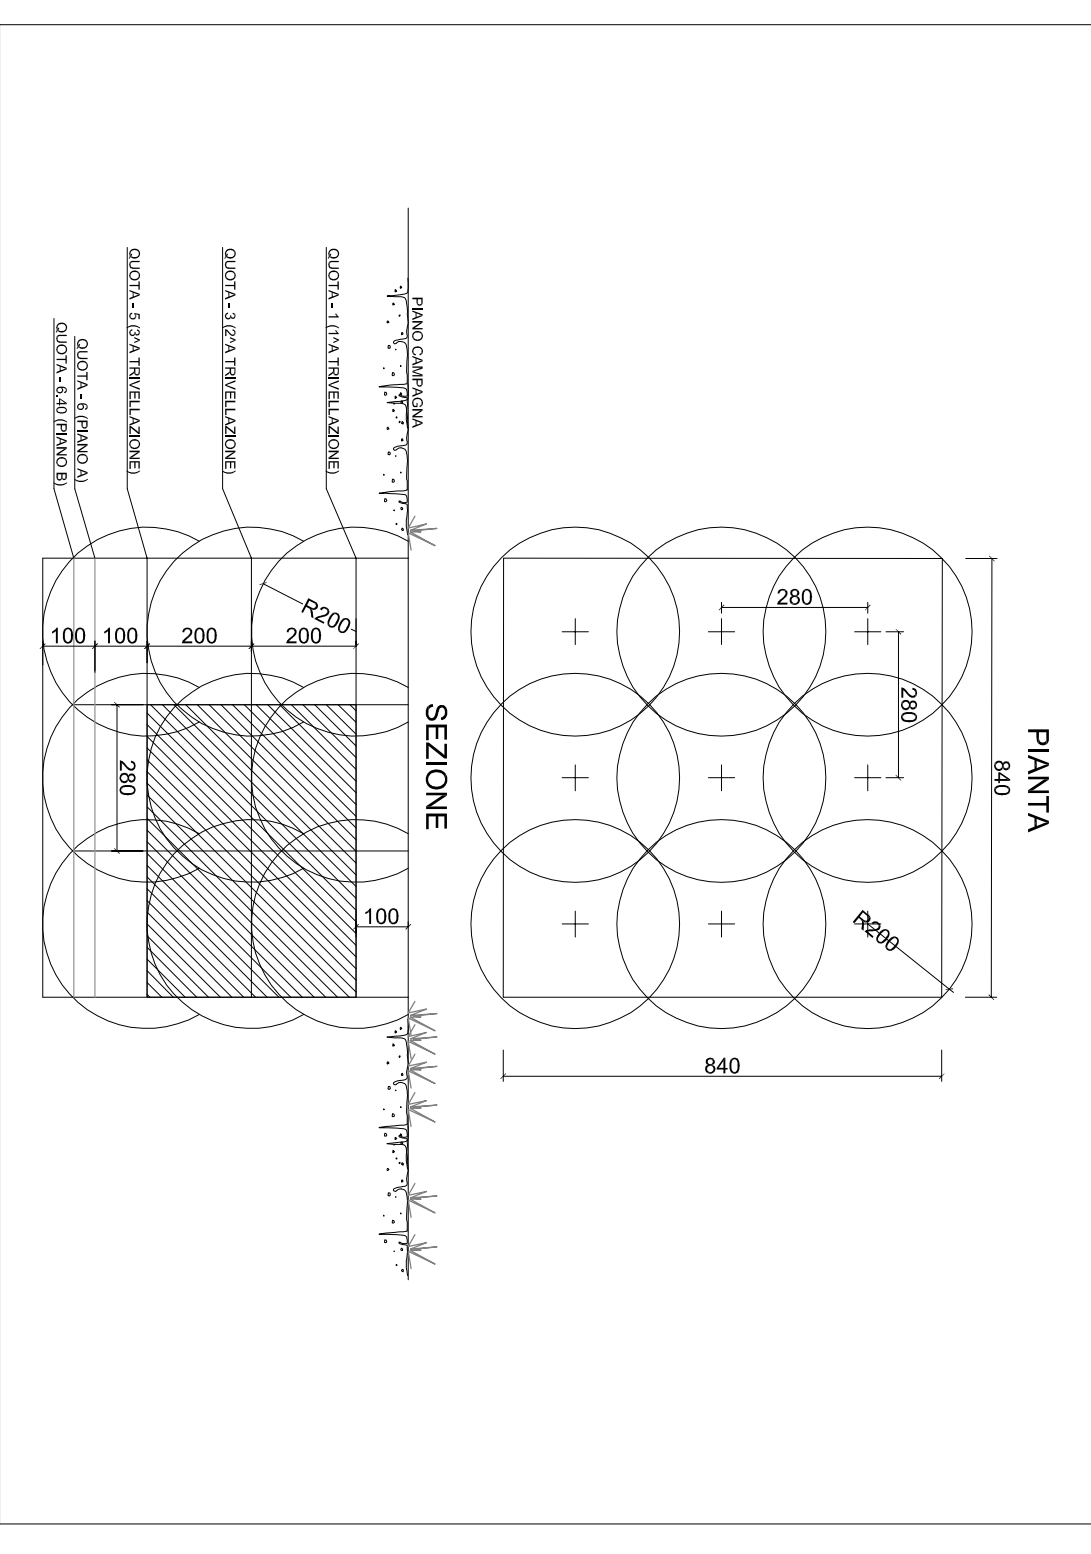


TABELLA SUPERFICI DA BONIFICARE	
	BONIFICA SUPERFICIALE* MQ 9.290,00
	BONIFICA FINO A mt. 3 MQ 7.570,00
	BONIFICA FINO A mt. 5 MQ 1.280,00
	BONIFICA FINO A mt. 7 MQ 440,00

* LA BONIFICA SUPERFICIALE E' DA INTENDERSI DA ESEGUIRE SU TUTTE LE AREE

COMITENTE:

ITAFERR
Gruppo Ferrovie Italiane
Gruppo Ferrovie dello Stato Italiane

ALTA SORVEGLIANZA:

ITALFERR
Servizi Ferrovie dello Stato Italiane

GENERAL CONTRACTOR:


INFRASTRUTTURE FERROVIARIE STRATEGICHE DEFINITE DALLA LEGGE OBBIETTIVO N.443/01

TRATTA A.V./A.C. TERZO VALICO DEI GIOVI
PROGETTO ESECUTIVO

**Rifacimento Strada di Accesso ai Cantieri COP5 - CBP4
in Arquada Scrivia**

Planimetria per interventi di bonifica degli ordigni bellici

N.20

ITAFERR S.p.A.

COOPV S.p.A.

SCALE: 1:500

PROGETTO: 01

ES: 01

CV: P8

BB5401

001

A

DATA: 15/05/2018

REVISIONI:

