

QUADRO DI UNIONE


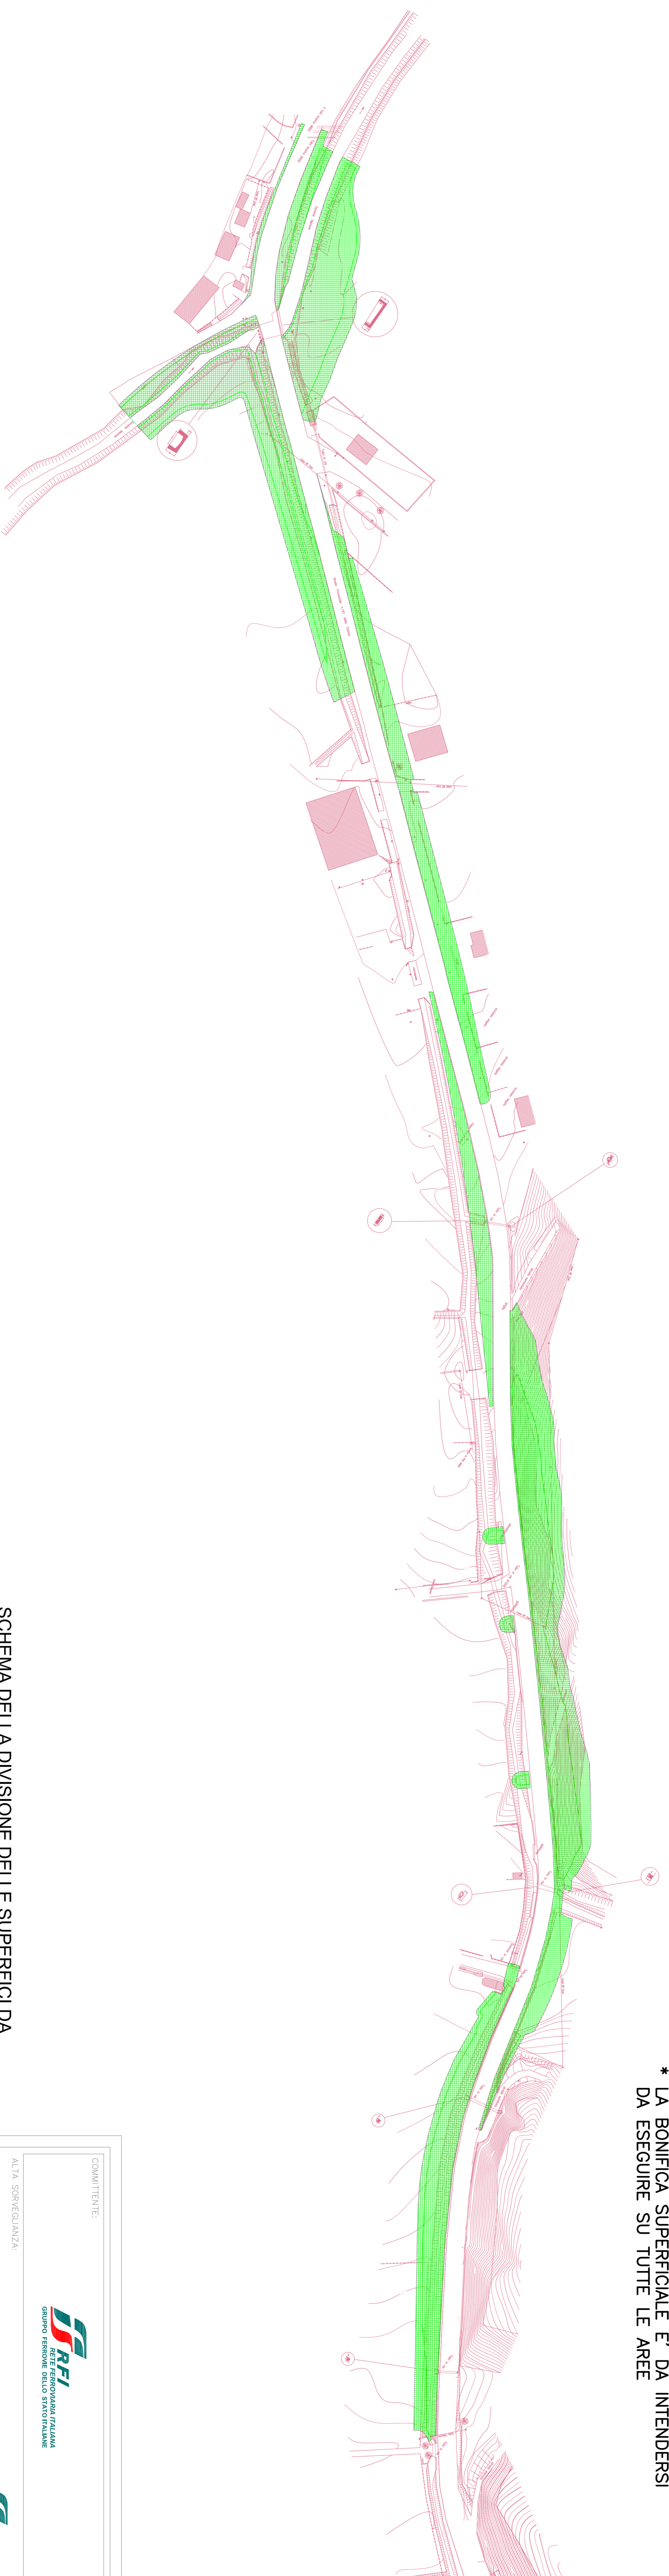


TABELLA SUPERFICI DA BONIFICARE	
	BONIFICA SUPERFICIALE* MQ 15.663,00
	BONIFICA FINO A mt. 3 MQ 15.663,00
	BONIFICA FINO A mt. 5 MQ 0,00
	BONIFICA FINO A mt. 7 MQ 0,00

* LA BONIFICA SUPERFICIALE E' DA INTENDERSI DA ESEGUIRE SU TUTTE LE AREE

SCHEMA DELLA DIVISIONE DELLE SUPERFICI DA BONIFICARE IN PROFONDITA' TRAMITE PERFORAZIONI DAL CAPITOLATO SPECIALE B.C.M. VIGENTE

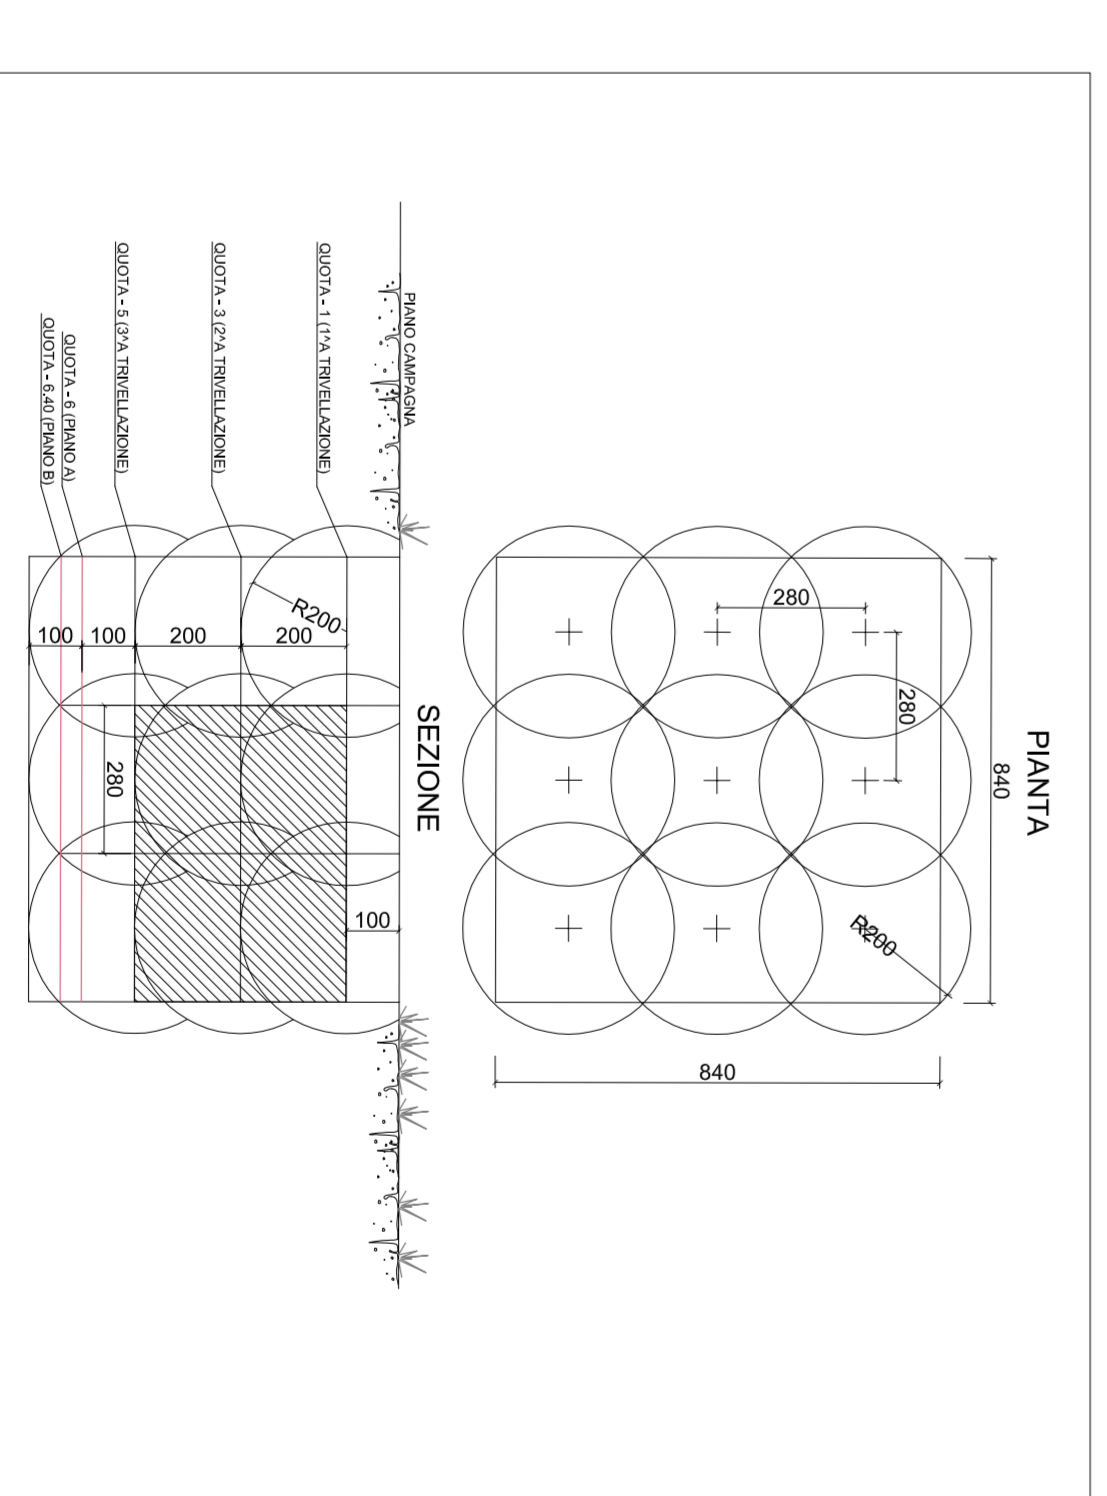

PLANIMETRIA INTERVENTI DI BONIFICA ORDIGNI BELLI CI — TAVOLA 3

Scala 1:1000

COMMITTENTE:		ALTA SPIRIGELANZA		 <small>RETE FERROVIARIE ITALIANE</small> <small>GRUPPO SOCIETARIO S.p.A. SERRAVALLE SCRIVIA</small>		 <small>GRUPPO S.p.A. SERRAVALLE SCRIVIA</small>	
GENERAL CONTRACTOR:		GENERAL CONTRACTOR:		 <small>Costruzioni Impianti e Servizi S.p.A.</small>		<small>INFRASTRUTTURE FERROVIARIE STRATEGICHE DEFINITE DALLA LEGGE OBBLIGATIVO N.443/01 TRATTA A.V./A.C. TERZO VALICO DEI GIOVI PROGETTO ESECUTIVO</small>	
<small>Profilometria per rilevamento di superficie ordigni bellici Tav. 3/3</small> <small>N.2/1</small>		<small>ITALFERRO S.p.A.</small>		<small>SCALE</small> <small>1:1000</small>		<small>PROGETTO</small> <small>1:1000</small>	
<small>DATA</small> <small>16/5/1</small>		<small>DATA</small> <small>01/11/2007</small>		<small>DATA</small> <small>03/01/2008</small>		<small>DATA</small> <small>03/01/2008</small>	
<small>PROGETTISTA</small> <small>COIV</small>		<small>PROGETTISTA</small> <small>COIV</small>		<small>PROGETTISTA</small> <small>COIV</small>		<small>PROGETTISTA</small> <small>COIV</small>	
<small>PROGETTO</small> <small>16/5/1</small>		<small>PROGETTO</small> <small>01/11/2007</small>		<small>PROGETTO</small> <small>03/01/2008</small>		<small>PROGETTO</small> <small>03/01/2008</small>	