TABELLA SUPERFICI DA BONIFICARE	
BONIFICA SUPERFICIALE* MQ	15.672,00
BONIFICA FINO A mt. 3 MQ	13.254,00
BONIFICA FINO A mt. 5 MQ	1.834,00
BONIFICA FINO A mt. 7 MQ	584,00

* LA BONIFICA SUPERFICIALE E' DA INTENDERSI DA ESEGUIRE SU TUTTE LE AREE

SCHEMA DELLA DIVISIONE DELLE SUPERFICI DA BONIFICARE IN PROFONDITA' TRAMITE PERFORAZIONI DAL CAPITOLATO SPECIALE B.C.M. VIGENTE

PIANTA

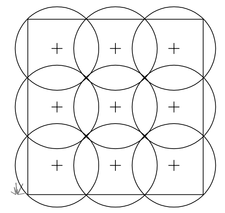

SEZIONE

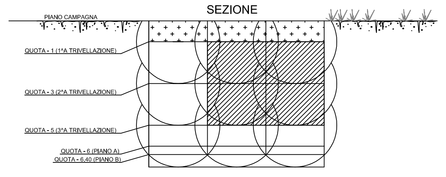

NOTA: IL PRESENTE ELABORATO SOSTITUISCE IL DOCUMENTO IG51-01-E-CV-P8-NV22-01-001-A

COMMITTENTE:

RFI RETE FERROVIARIA ITALIANA
GRUPPO FERROVIE DELLO STATO ITALIANE

ALTA SORVEGLIANZA:

ITALFERR
GRUPPO FERROVIE DELLO STATO ITALIANE

GENERAL CONTRACTOR:

cociv
Consorzio Collegamenti Integrati Veloci

INFRASTRUTTURE FERROVIARIE STRATEGICHE DEFINITE DALLA LEGGE OBIETTIVO N.443/01

TRATTA A.V./A.C. TERZO VALICO DEI GIOVI
PROGETTO ESECUTIVO

Nuova Viabilità di Accesso al Cantiere Pk 1+180
Planimetria per interventi di bonifica degli ordigni bellici

GENERAL CONTRACTOR	ITALFERR S.p.A.	SCALA:
Consorzio **Cociv** Project Manager Ing.Guagnozzi		1: 500
Data:		

COMMESSA	LOTTO	FASE	ENTE	TIPO DOC.	OPERA/DISCIPLINA	PROGR.	REV.
IG51	01	E	CV	P8	BB5601	001	A

PROGETTAZIONE

Rev.	Descrizione emissione	Redatto	Data	Verificato	Data	Progettista Integratore	Data	IL PROGETTISTA
A00	REVISIONE A SEGUITO ISTRUTTORIA ITF IG5101 E11 IS NV22 00001A	SERAGO G. DE VITO	19/10/12	SERAGO G. DE VITO	19/10/12	E. PAGANI	22/10/12	
A01	REVISIONE A SEGUITO AGGIORNAMENTO VIABILITA'	G. DE VITO	20/11/12	G. DE VITO	20/11/12	E. PAGANI	22/11/12	

n. Elab.

Nome File: IG51-01-E-CV-P8-BB56-01-001-A01

CUP: F81H92000000008