
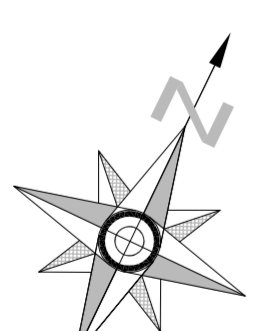


SCHEMA DELLA DIVISIONE DELLE SUPERFICI DA BONIFICARE IN PROFONDITÀ TRAMITE PERFORAZIONI DAL CAPITOLATO SPECIALE B.C.M. VIGENTE

TABELLA SUPERFICI DA BONIFICARE

	BONIFICA SUPERFICIALE* MQ 6.810,00
	BONIFICA FINO A mt. 3 MQ 6.760,00
	BONIFICA FINO A mt. 5 MQ 50,00
	BONIFICA FINO A mt. 7 MQ 0,00

* LA BONIFICA SUPERFICIALE E' DA INTENDERSI DA ESEGUIRE SU TUTTE LE AREE

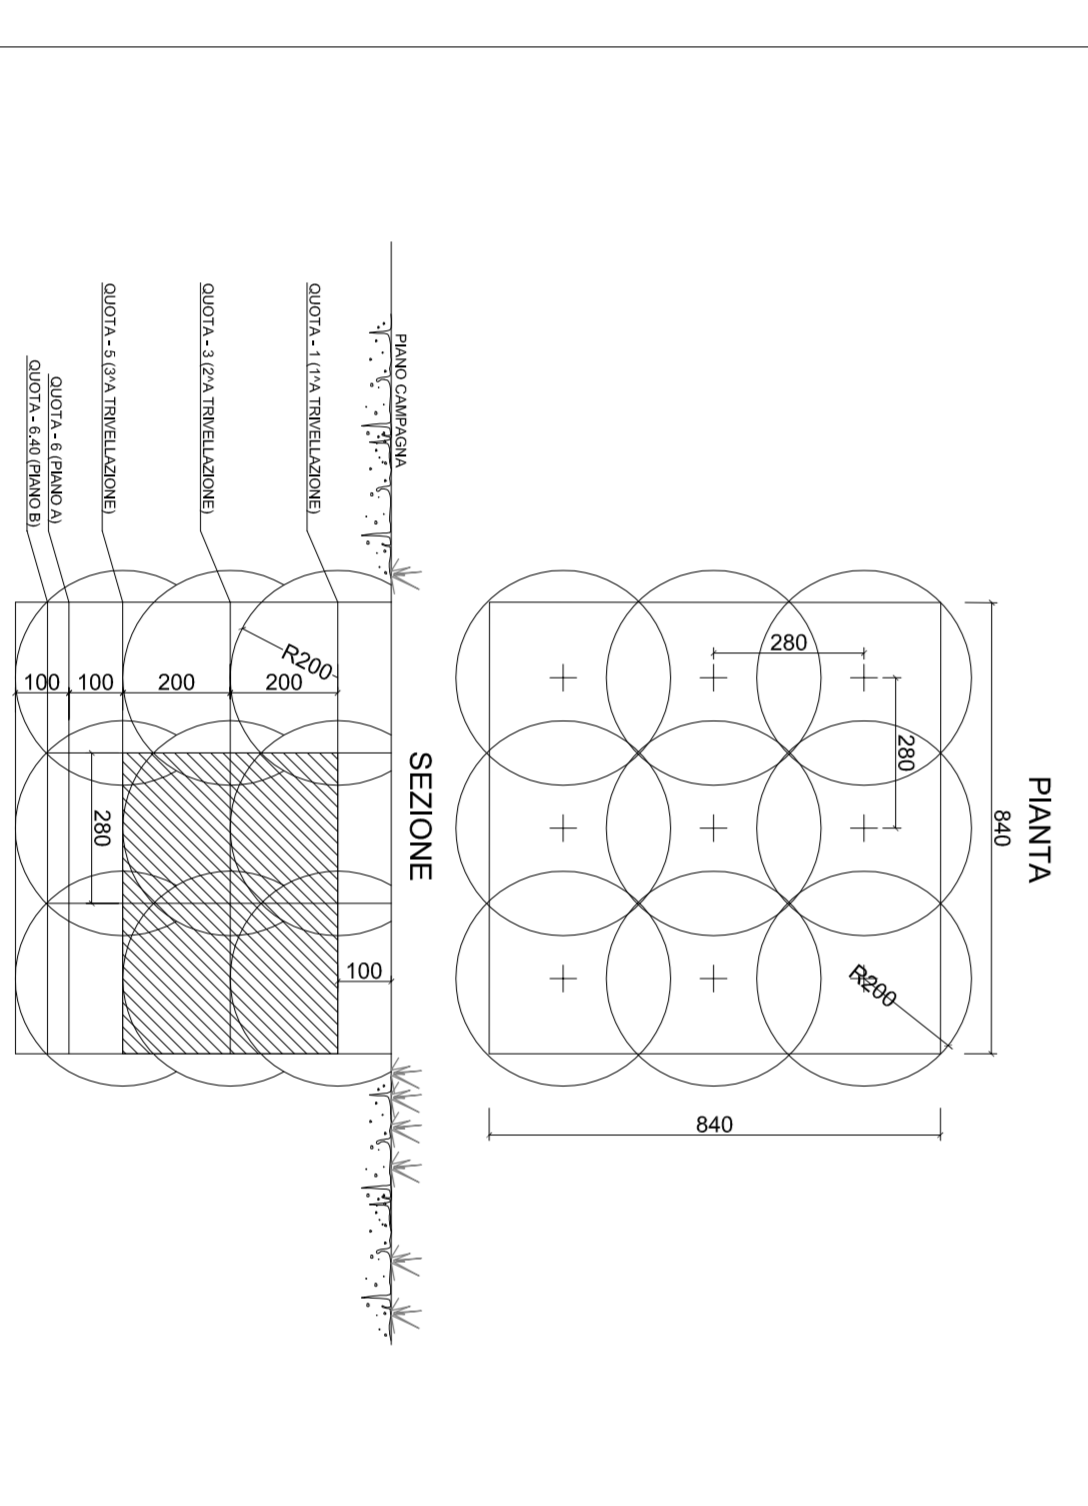

COMITENTE:		ALTA SPINIGLIANA	
GENERAL CONTRACTOR:		GENERAL CONTRACTOR:	
INFRASTRUTTURE FERROVIARIE STRATEGICHE DEFINITE DALLA LEGGE OBIETTIVO N.443/01 TRATTA A.V./A.C. TERZO VALICO DEI GOVI PROGETTO ESECUTIVO			
Strada di collegamento dal COP6 al pozzo di Servizio Serravalle		Parametri per interventi di bonifica single ouvrage localiti NZB	
