



Sezione 1-1
Scala 1:200

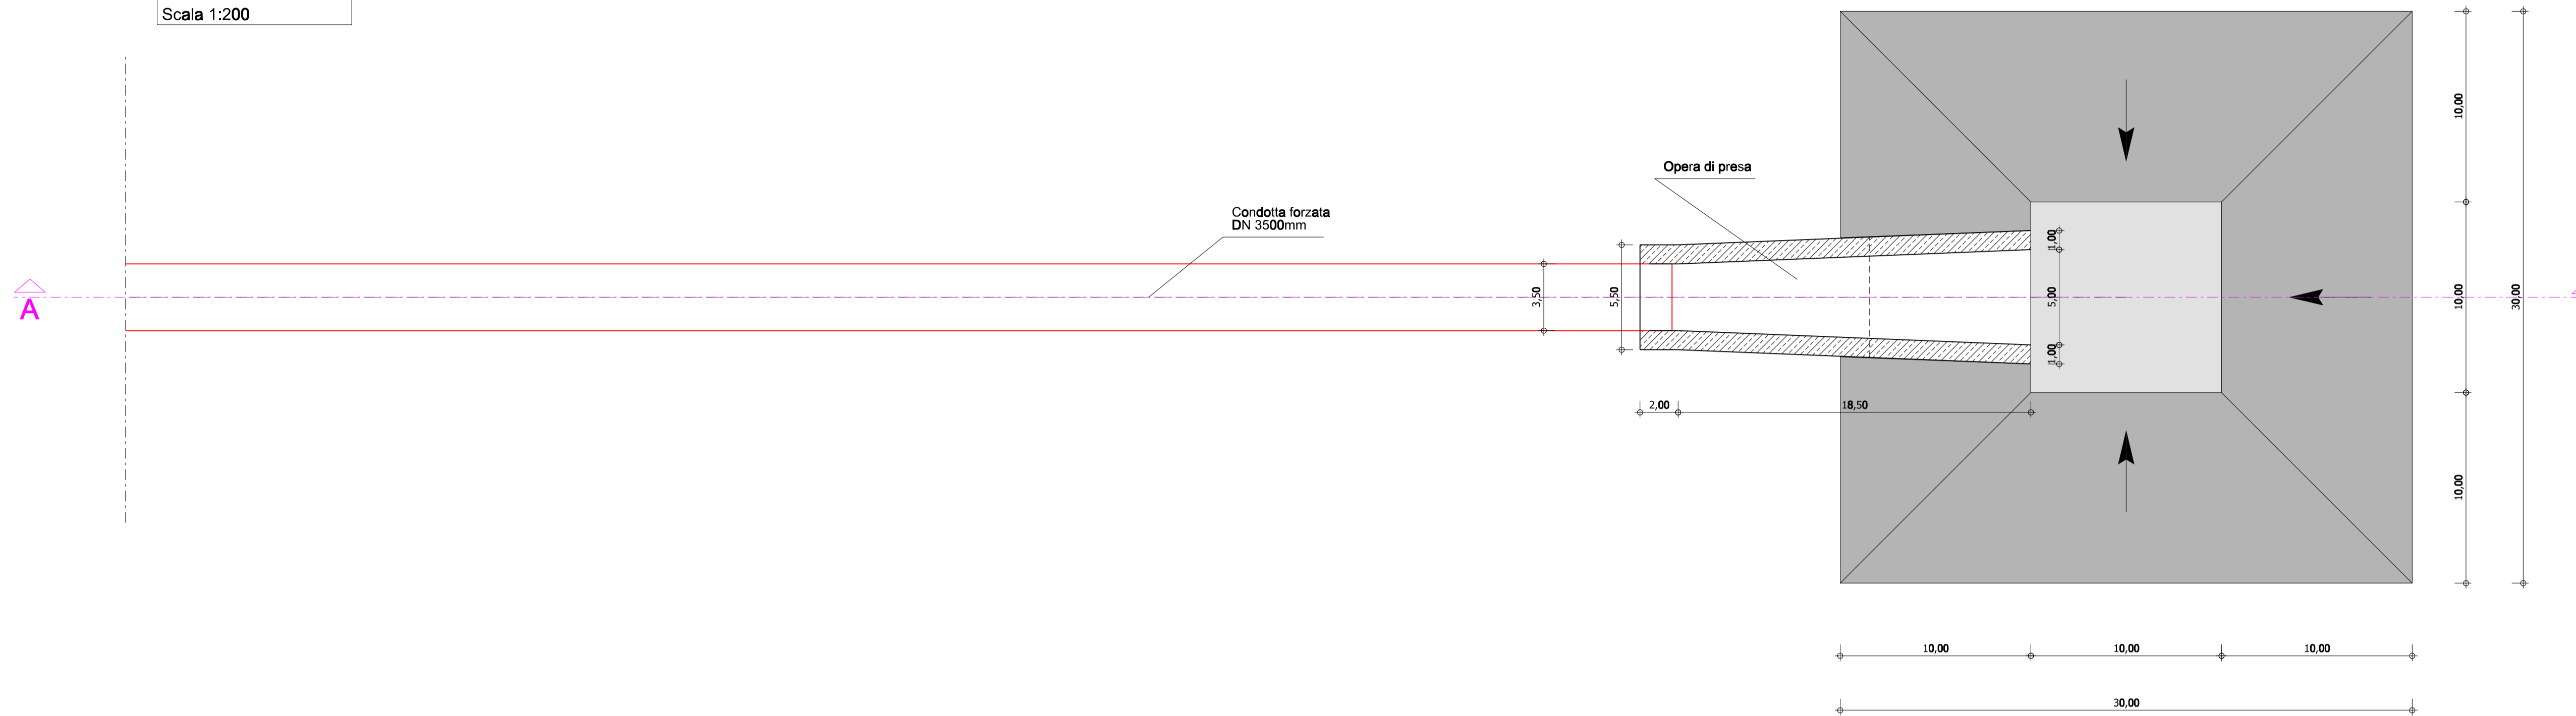

Sezione A-A
Scala 1:200

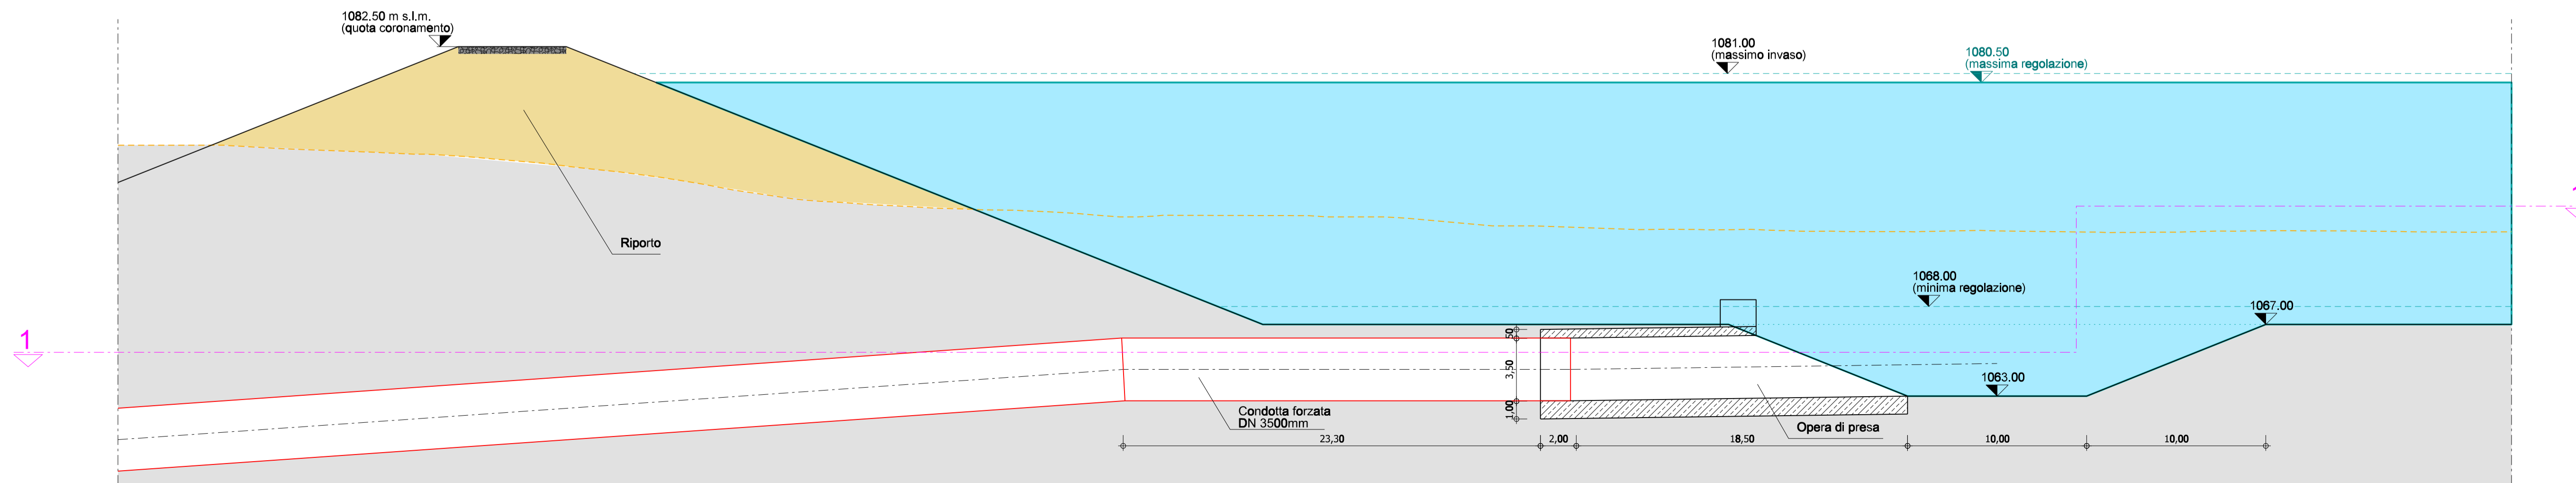

RUOTIENERGIA

Regione Basilicata
Provincia di Potenza



committente _____ tecnici _____

Progetto Definitivo

RUOTI ENERGIA S.r.l.
Piazza del Grano 3
I-39100 Bolzano (BZ)

Impianto di accumulo idroelettrico mediante pompaggio denominato "Mandra Moretta" e relative opere connesse ed infrastrutture indispensabili nei Comuni di Ruoti, Avigliano, Potenza, Pietragalla, Cancellara e Vaglio Basilicata (PZ)

progetto		Invaso di monte: Pianta e sezione scarico di fondo / opera di presa			
redatto	modificato	scala	elaborato n.		
LF 01.12.2022	a xx xx.xx.xxxx xxxxxx xxxxxx	1:200	PD-EP.20.3		
controllato	b				
CL 14.12.2022	c				

pagine 1 nr.progetto 11-213 T:\Projetto\201111_213_PSKW_Ruoti\inr1\elnid\gnl\inr1_mod_01.dgn PD-EP-20.3-Invaso_monte_scarico-pres_01

GEO Studio di Geologia e Geingegneria
Dot. Geol. Antonio De Carlo
Dot. Geol. Antonio De Carlo
Via del Seminario 35 - 85100 Potenza (PZ)
tel. +39 0971 180 0373
studiogeopotenza@libero.it

patscheiderpartner
ENGINEERS
Ingegneri Patscheider & Partner S.r.l.
I-39024 mats/malles (BZ) - glumsenstrasse 51/c via giovenza
I-39100 bozen/bolzano - negrellistrasse 13/c via negrelli
A-6130 schwaz - mindelheimerstrasse 6
tel. +39 0473 83 05 05 fax +39 0473 83 53 01
info@pp.bz.it www.patscheiderpartner.it

