Sezione: 1+700
Scala 1:250

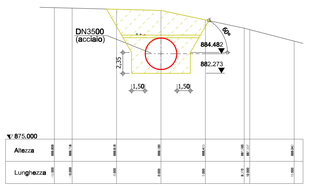

Sezione: 1+800
Scala 1:250

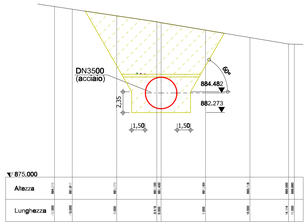

Sezione: 1+900
Scala 1:250

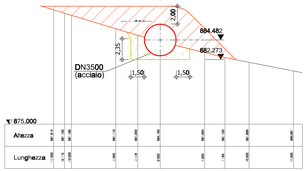

Sezione: 2+000
Scala 1:250

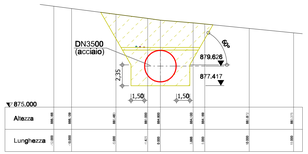

Sezione: 2+100
Scala 1:250

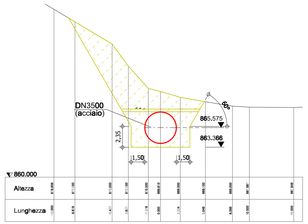

Sezione: 2+200
Scala 1:250

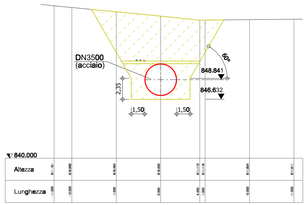

Sezione: 2+300
Scala 1:250

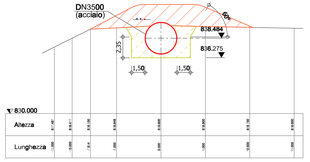

Sezione: 2+400
Scala 1:250

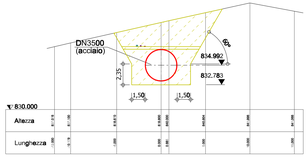

Sezione: 2+500
Scala 1:250

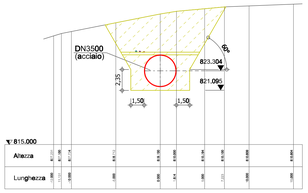

Sezione: 2+600
Scala 1:250

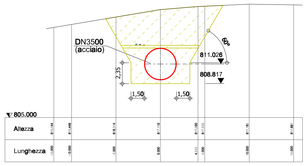

Sezione: 2+700
Scala 1:250

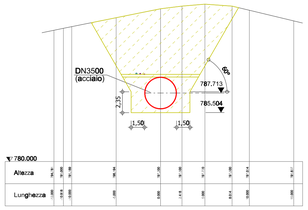

Sezione: 2+800
Scala 1:250

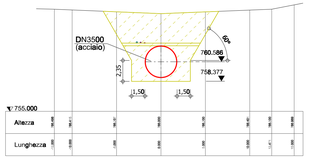

Sezione: 2+900
Scala 1:250

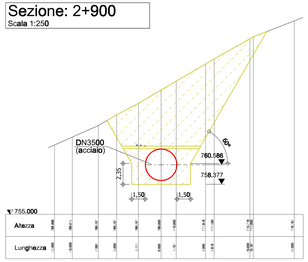

Sezione: 3+000
Scala 1:250

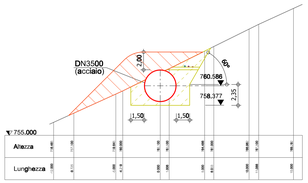

Sezione: 3+100
Scala 1:250

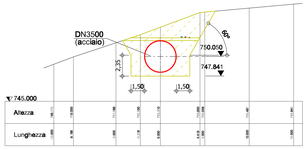

Legenda

- Tritubo DN50
  Cavi di comando
- Cavidotto DN125
  Servizi ausiliari
- Cavidotto DN160
  Servizi ausiliari
- DN3500
  acciaio
- Scavo e
  riporto
- Riporto

RUOTIENERGIA

Regione Basilicata
Provincia di Potenza

committente | tecnici

Progetto Definitivo

committente: RUOTI ENERGIA S.r.l.
Piazza del Grano 3
I-39100 Bolzano (BZ)

progetto: Impianto di accumulo idroelettrico mediante pompaggio denominato "Mandra Moretta" e relative opere connesse ed infrastrutture indispensabili nei Comuni di Ruoti, Avigliano, Potenza, Pietragalla, Cancellara e Vaglio Basilicata (PZ)

contenuto: Condotta forzata: sezioni trasversali 2/3

redatto		modificato				scala	elaborato n.
LF	01.12.2022	a	xx	xx.xx.xxxx	xxxxxx xxxxxx	1:250	PD-EP.21.4.2
controllato		b					
CL	14.12.2022	c					

pagina 1 | nr.progetto 11-213 | T:\Progetti\2011\11_213_IPGVV_Ruotiani\1\acad\geneni\1_mod_01.dgn PD-EP-21.4-Sezioni_trasversali_condotta_forzata_01

Studio di Geologia e Geoingegneria
Dott. Geol. Antonio De Carlo

Dott. Geol. Antonio De Carlo
Via del Seminario 35 - 85100 Potenza (PZ)
tel. +39 0971 160 0373
studiogeopotenza@libero.it

BETTINI INGLUND srl
Ingegneria Integrata
Via Cesare Battisti 53 - 39100 Bolzano
Via Cesare Battisti 53 - 39100 Bolzano
Via Cesare Battisti 53 - 39100 Bolzano
Via Cesare Battisti 53 - 39100 Bolzano

patscheiderpartner
E N G I N E E R S

Ingegneri Patscheider & Partner S.r.l.
I-39024 malsi/malles (BZ) - glurnserstraße 5/h - via glorenza
I-39100 bozen/bolzano - negrellistraße 13/c via negrelli
a-6130 schwaz - - mindelrainerstraße 6
tel. +39 0473 83 05 05 fax +39 0473 83 53 01
info@pp.bz.it www.patscheiderpartner.it