




Sezione: 3+200
Scala 1:250

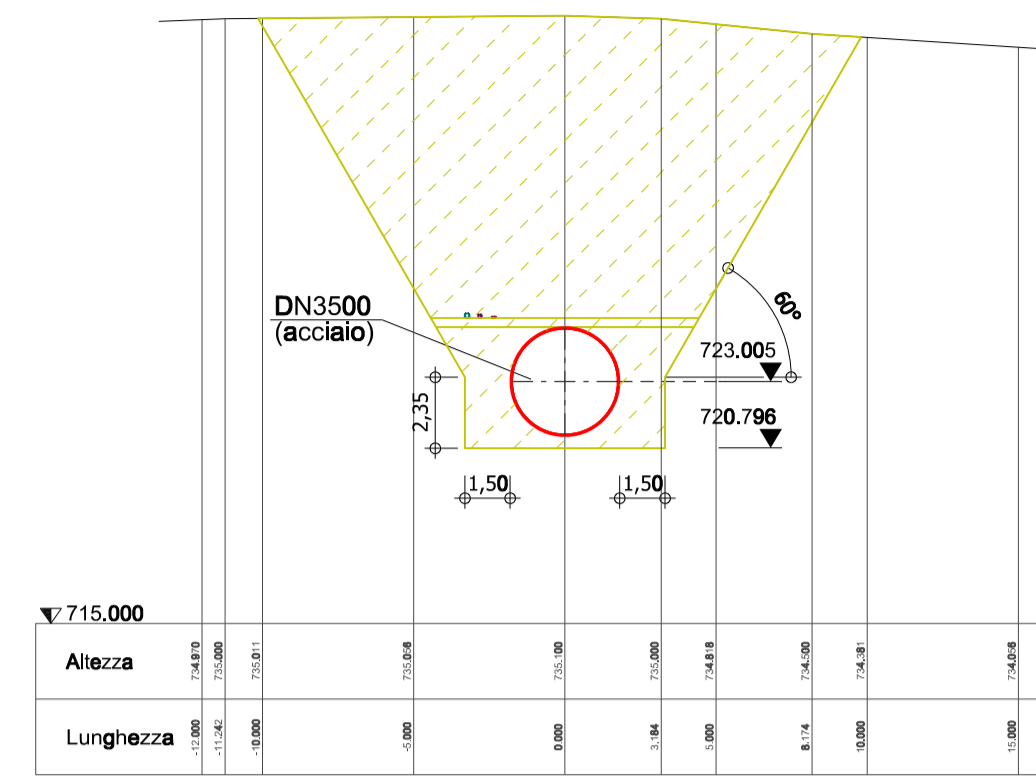


Sezione: 3+300
Scala 1:250

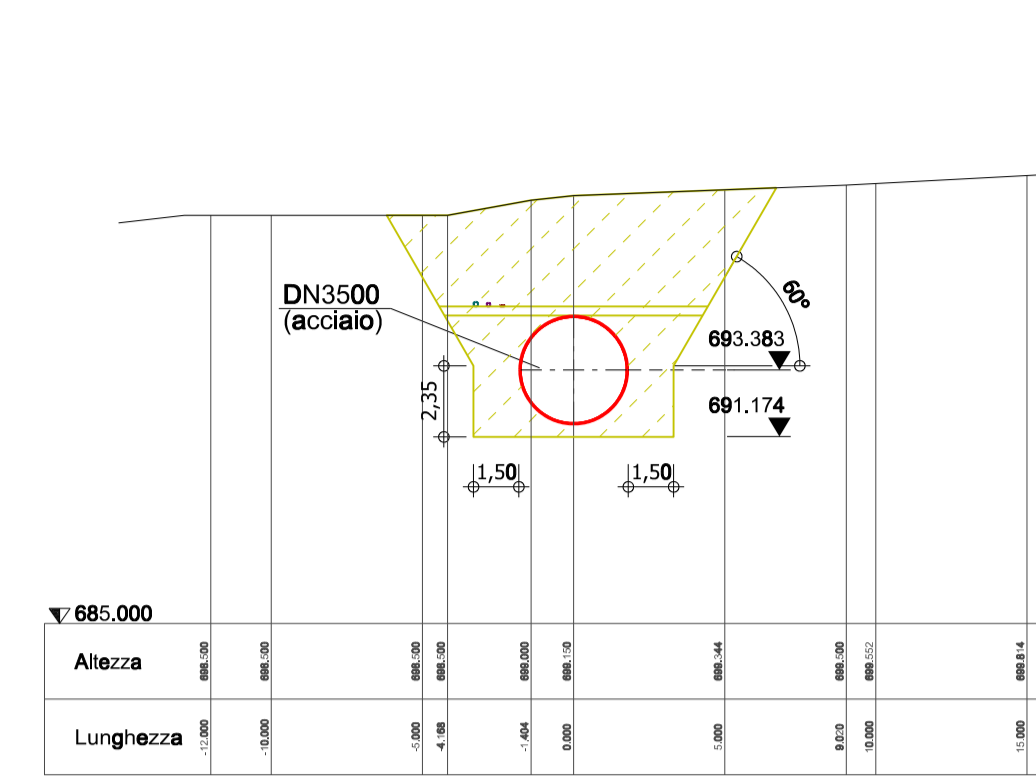


Sezione: 3+400
Scala 1:250

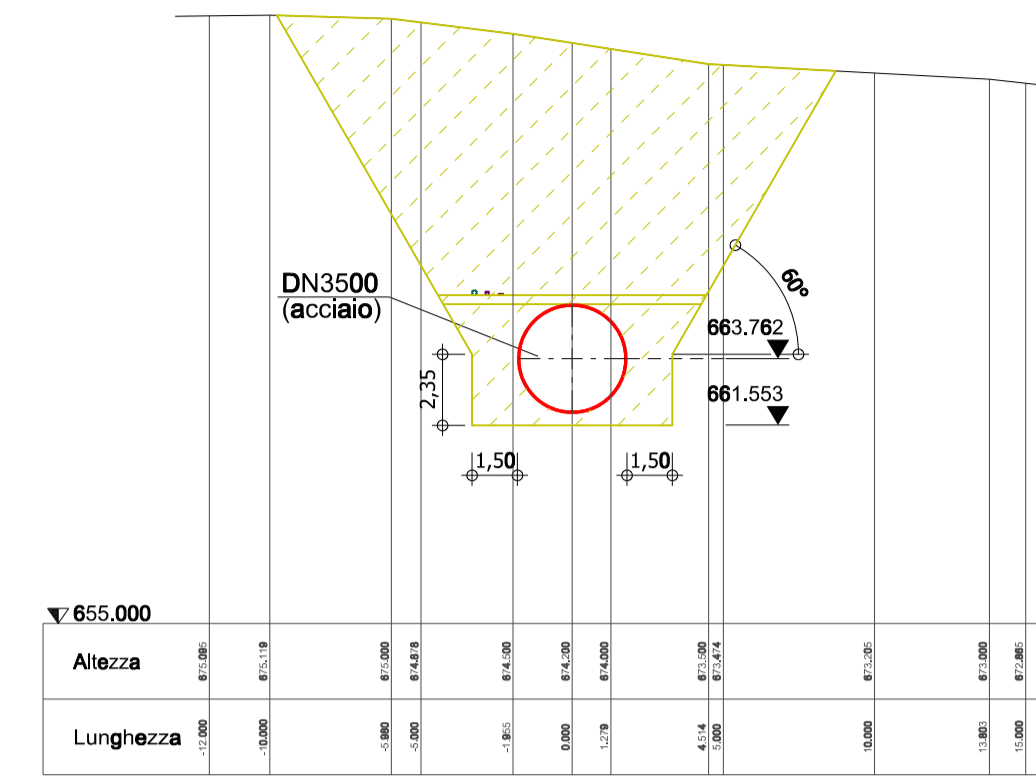


Sezione: 3+500
Scala 1:250

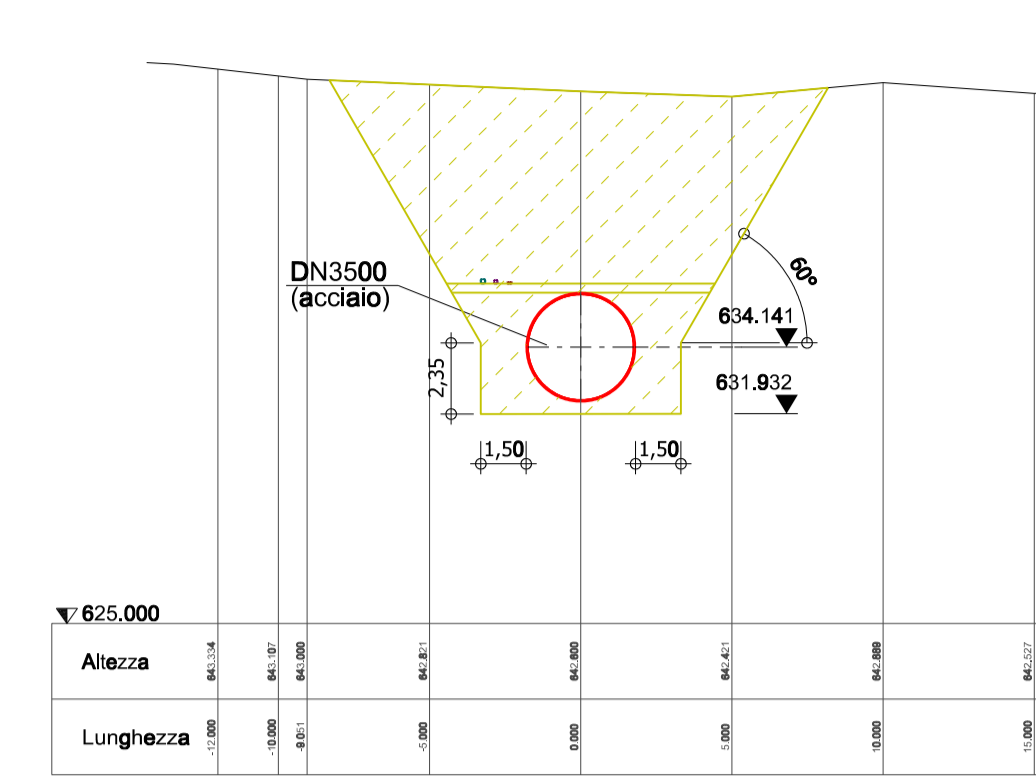


Sezione: 3+600
Scala 1:250

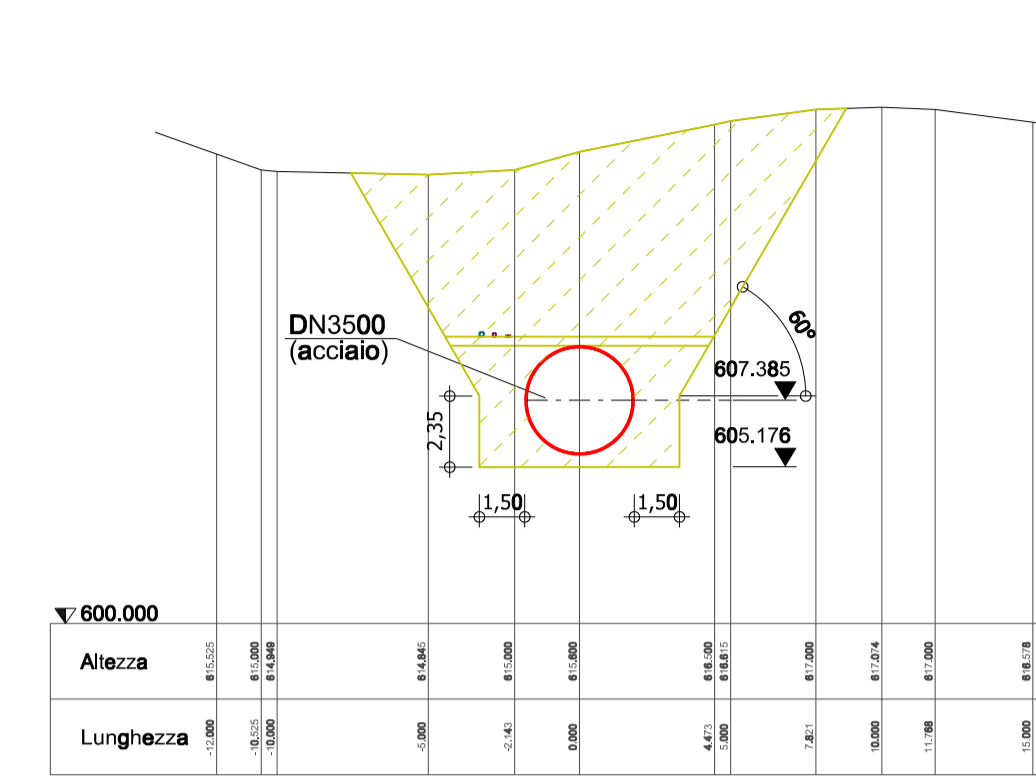


Sezione: 3+700
Scala 1:250

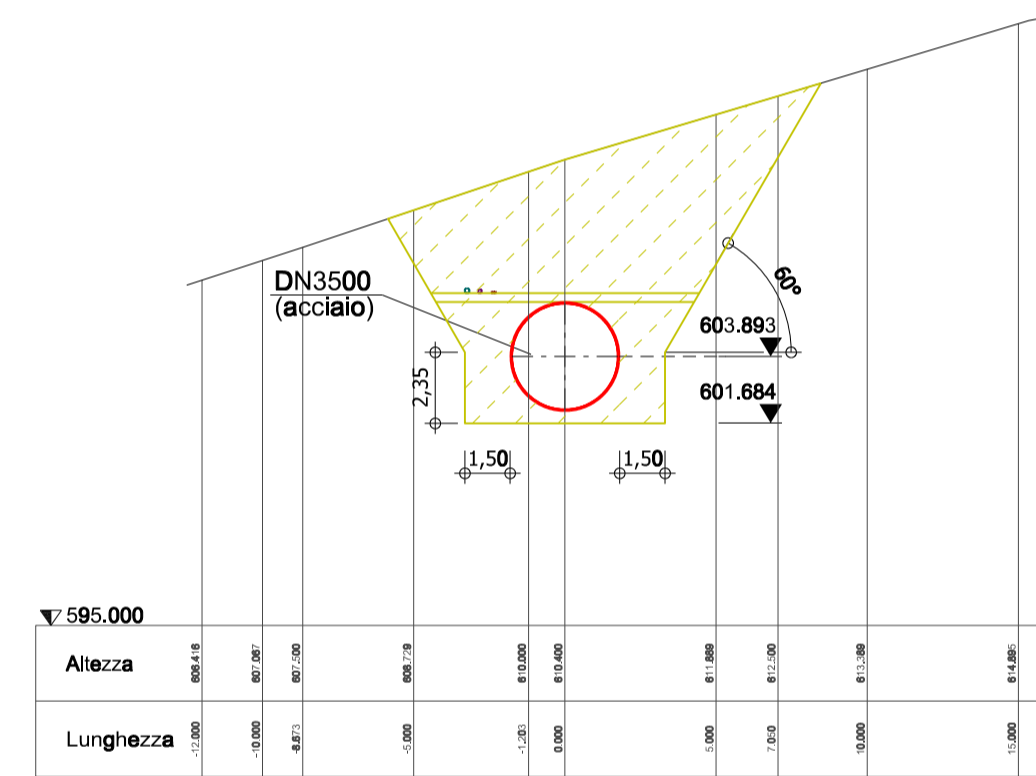


Sezione: 3+800
Scala 1:250

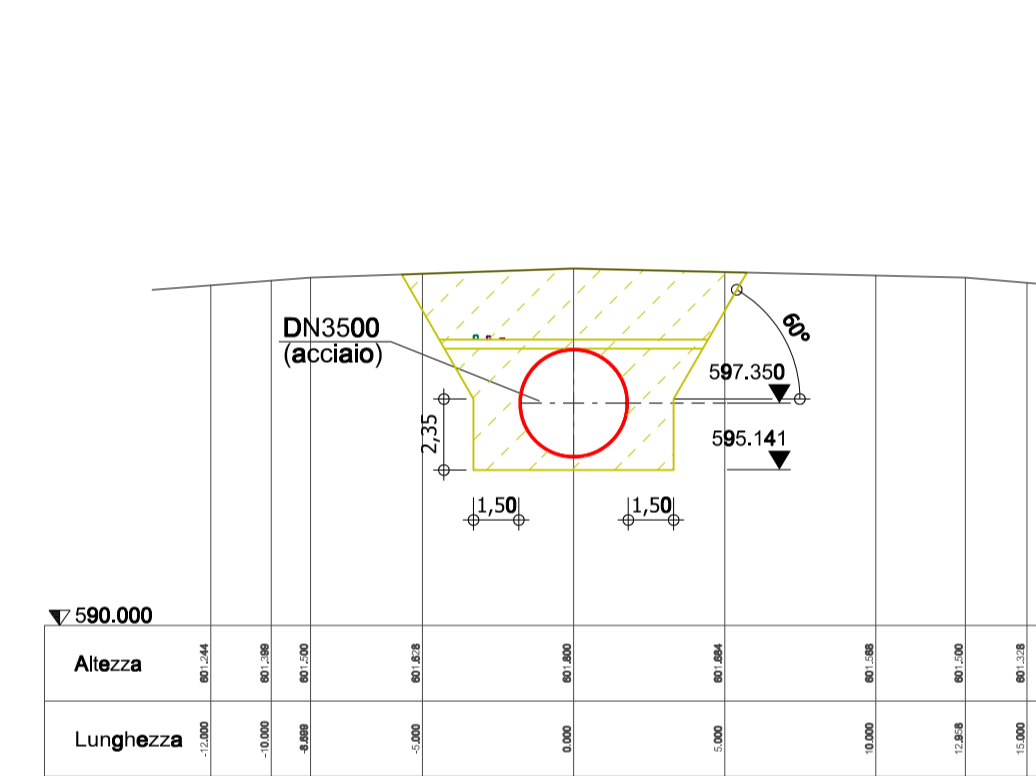


Sezione: 3+900
Scala 1:250

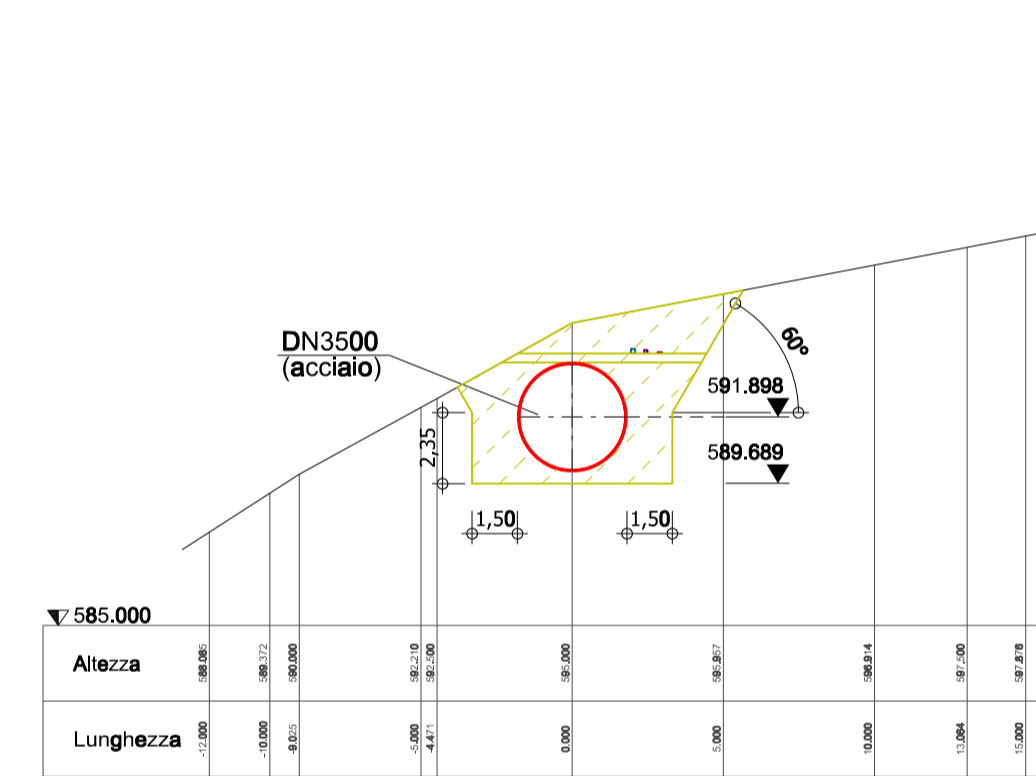


Sezione: 4+000
Scala 1:250

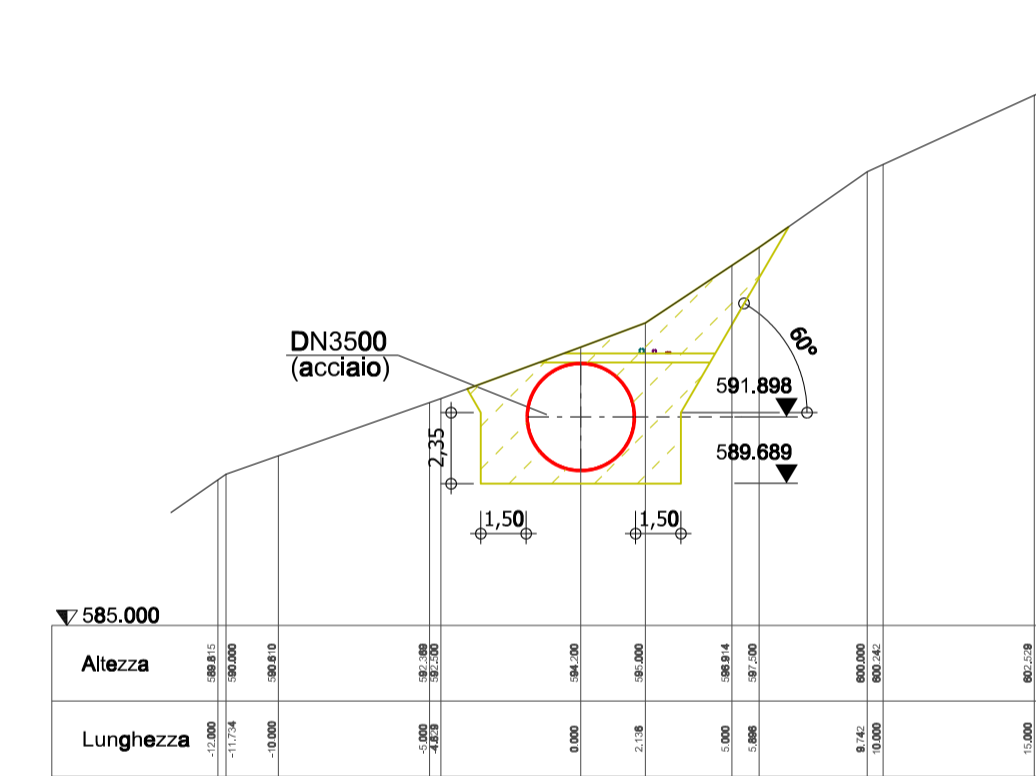


Sezione: 4+100
Scala 1:250

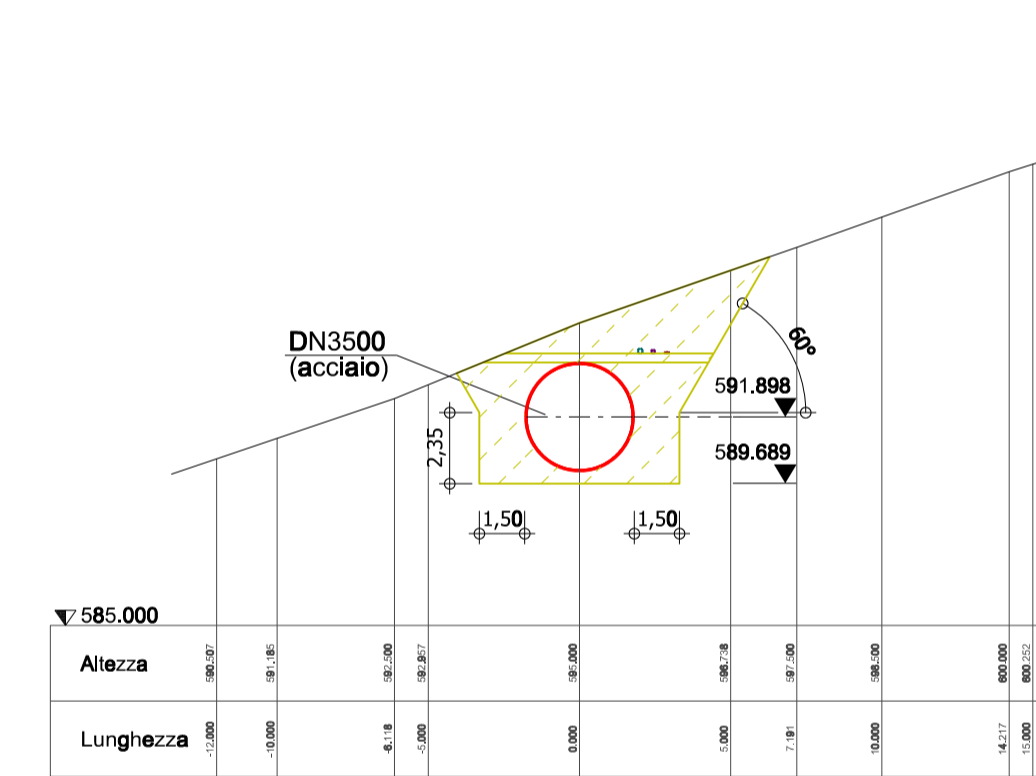


Sezione: 4+200
Scala 1:250

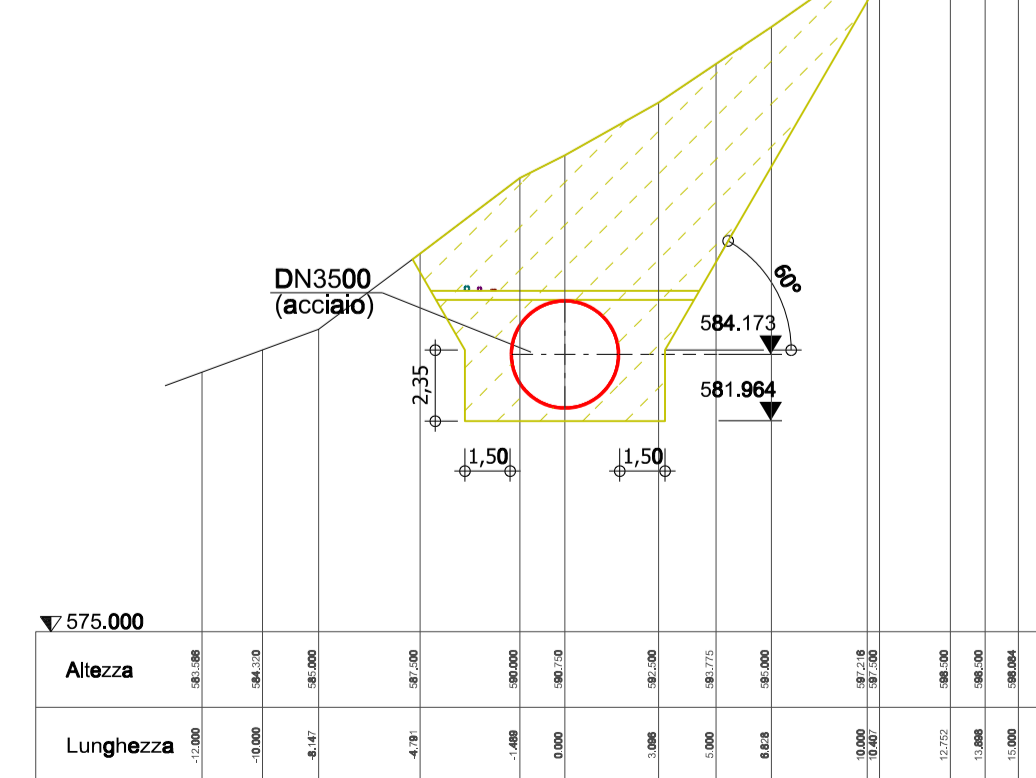


Sezione: 4+300
Scala 1:250

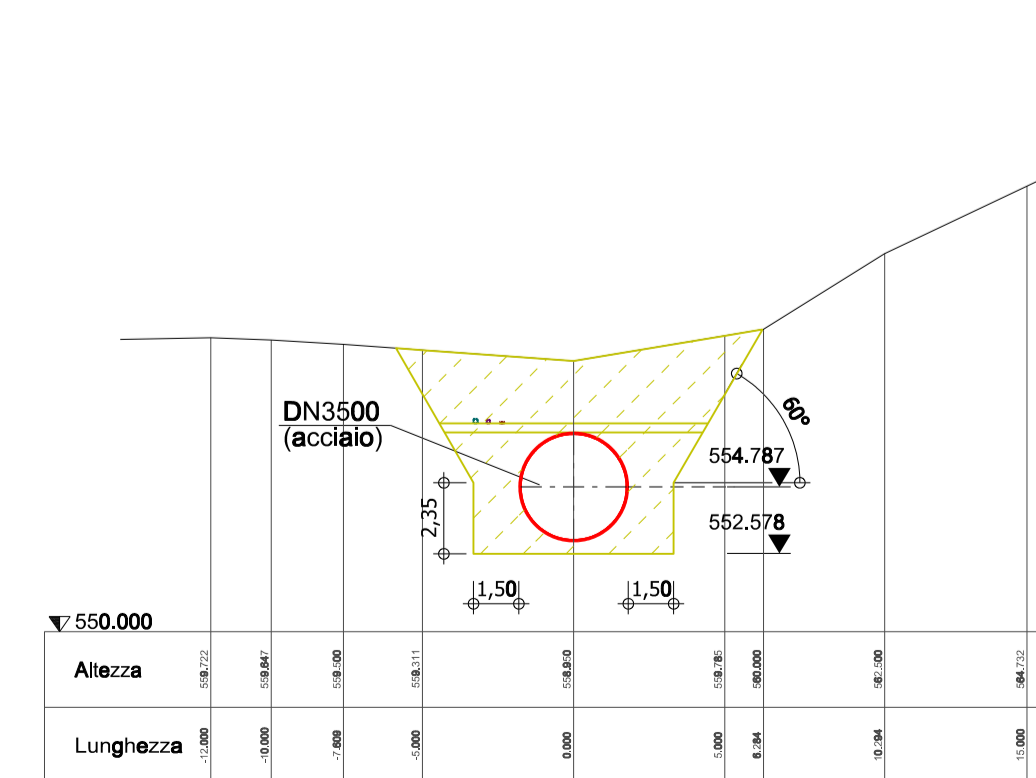

Sezione: 4+400
Scala 1:250

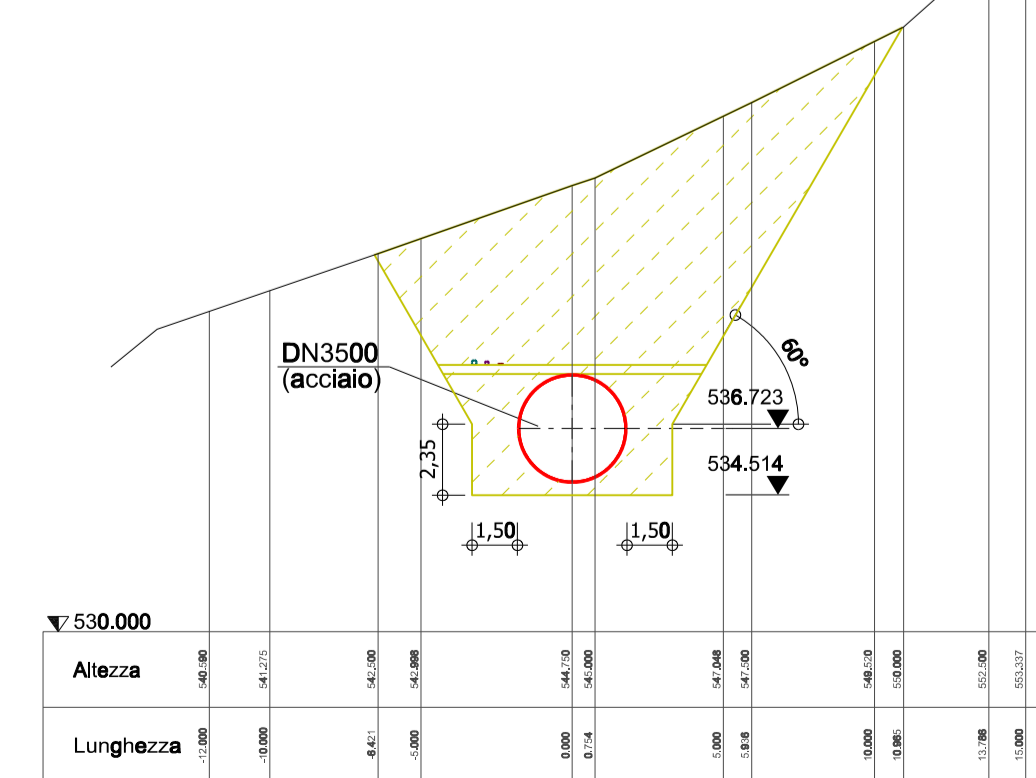

Sezione: 4+500
Scala 1:250

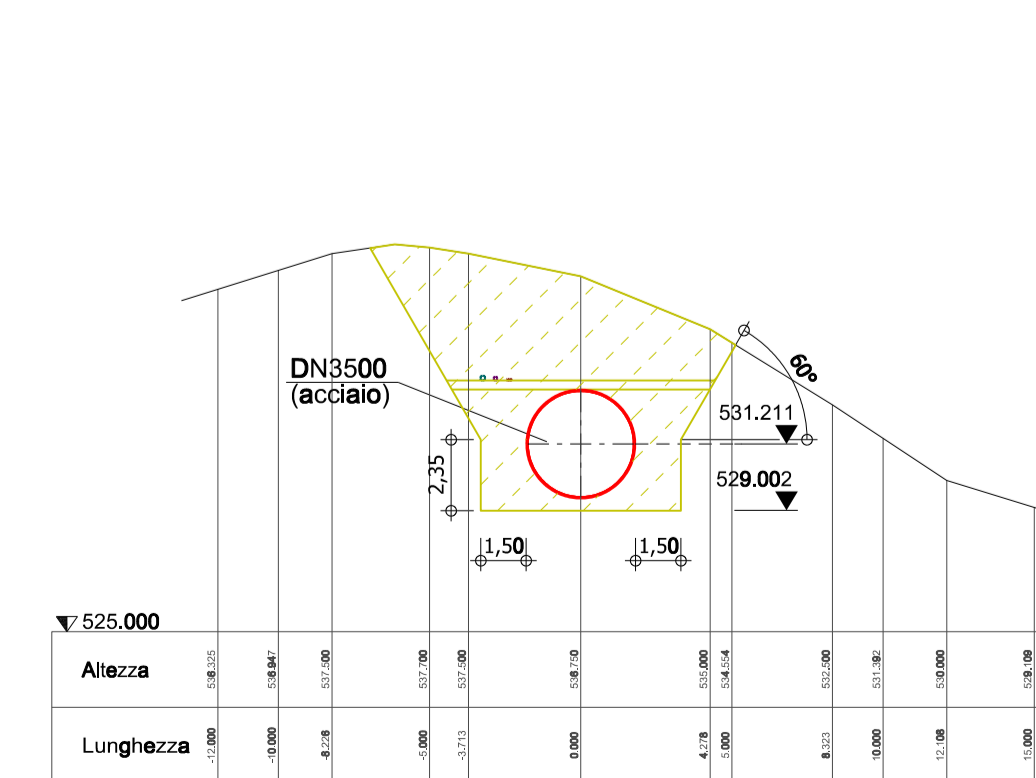

Legenda

- Tributo DN50
- Cavi di comando
- O Cavidotto DN125
- O Servizi ausiliari
- O Cavidotto DN160
- O Servizi ausiliari
- DN3500 acciaio
- Scavo e riporto
- Riporto



RUOTIENERGIA Regione Basilicata
Provincia di Potenza

Progetto Definitivo

RUOTI ENERGIA S.r.l.
Piazza del Grano 3
I-39100 Bolzano (BZ)

Impianto di accumulo idroelettrico mediante pompaggio denominato "Mandra Moretta" e relative opere connesse ed infrastrutture indispensabili nei Comuni di Ruoti, Avigliano, Potenza, Pietragalla, Cancellara e Vaglio Basilicata (PZ)
Condotta forzata: sezioni trasversali 3/3

contenuto	redatto	modificato	scala	elaborato n.
LF 01.12.2022	a xx xx.xx.xxxx	XXXXXX	1:250	PD-EP.21.4.3
controlato	b			
CL 14.12.2022	c			

pagina 1 di progetto 11-213

Studio di Geologia e Geolinguistica
Dot. Geol. Antonio De Carlo

patscheiderpartner
E N G I N E E R S
Ingegneri Patscheider & Partner S.r.l.
I-39024 mats/mates (BZ) - glumserstraße 51c via gliorelli
I-39100 bozen/bolzano - negrellstraße 13c via gliorelli
A-6130 schweiz - mündelstrasse 6
tel. +39 0473 83 05 05 fax +39 0473 83 53 01
info@pp.bz.it www.patscheiderpartner.it