




SEZIONE IDROGEOLOGICA SCHEMATICA
-AREA DI SEDIME INVASO DI VALLE-
(Scala 1:400)

LEGENDA:

PERMEABILITA' K misurata in situ (m/sec)	Classi di PERMEABILITA'
E-5	DISCRETA/BASSA
E-6	
E-7	BASSA/MOLTO BASSA
E-8	
> E-8	IMPERMEABILE

-  Sondaggio geognostico attrezzato con piezometro a tubo aperto in pvc
-  Sondaggio geognostico

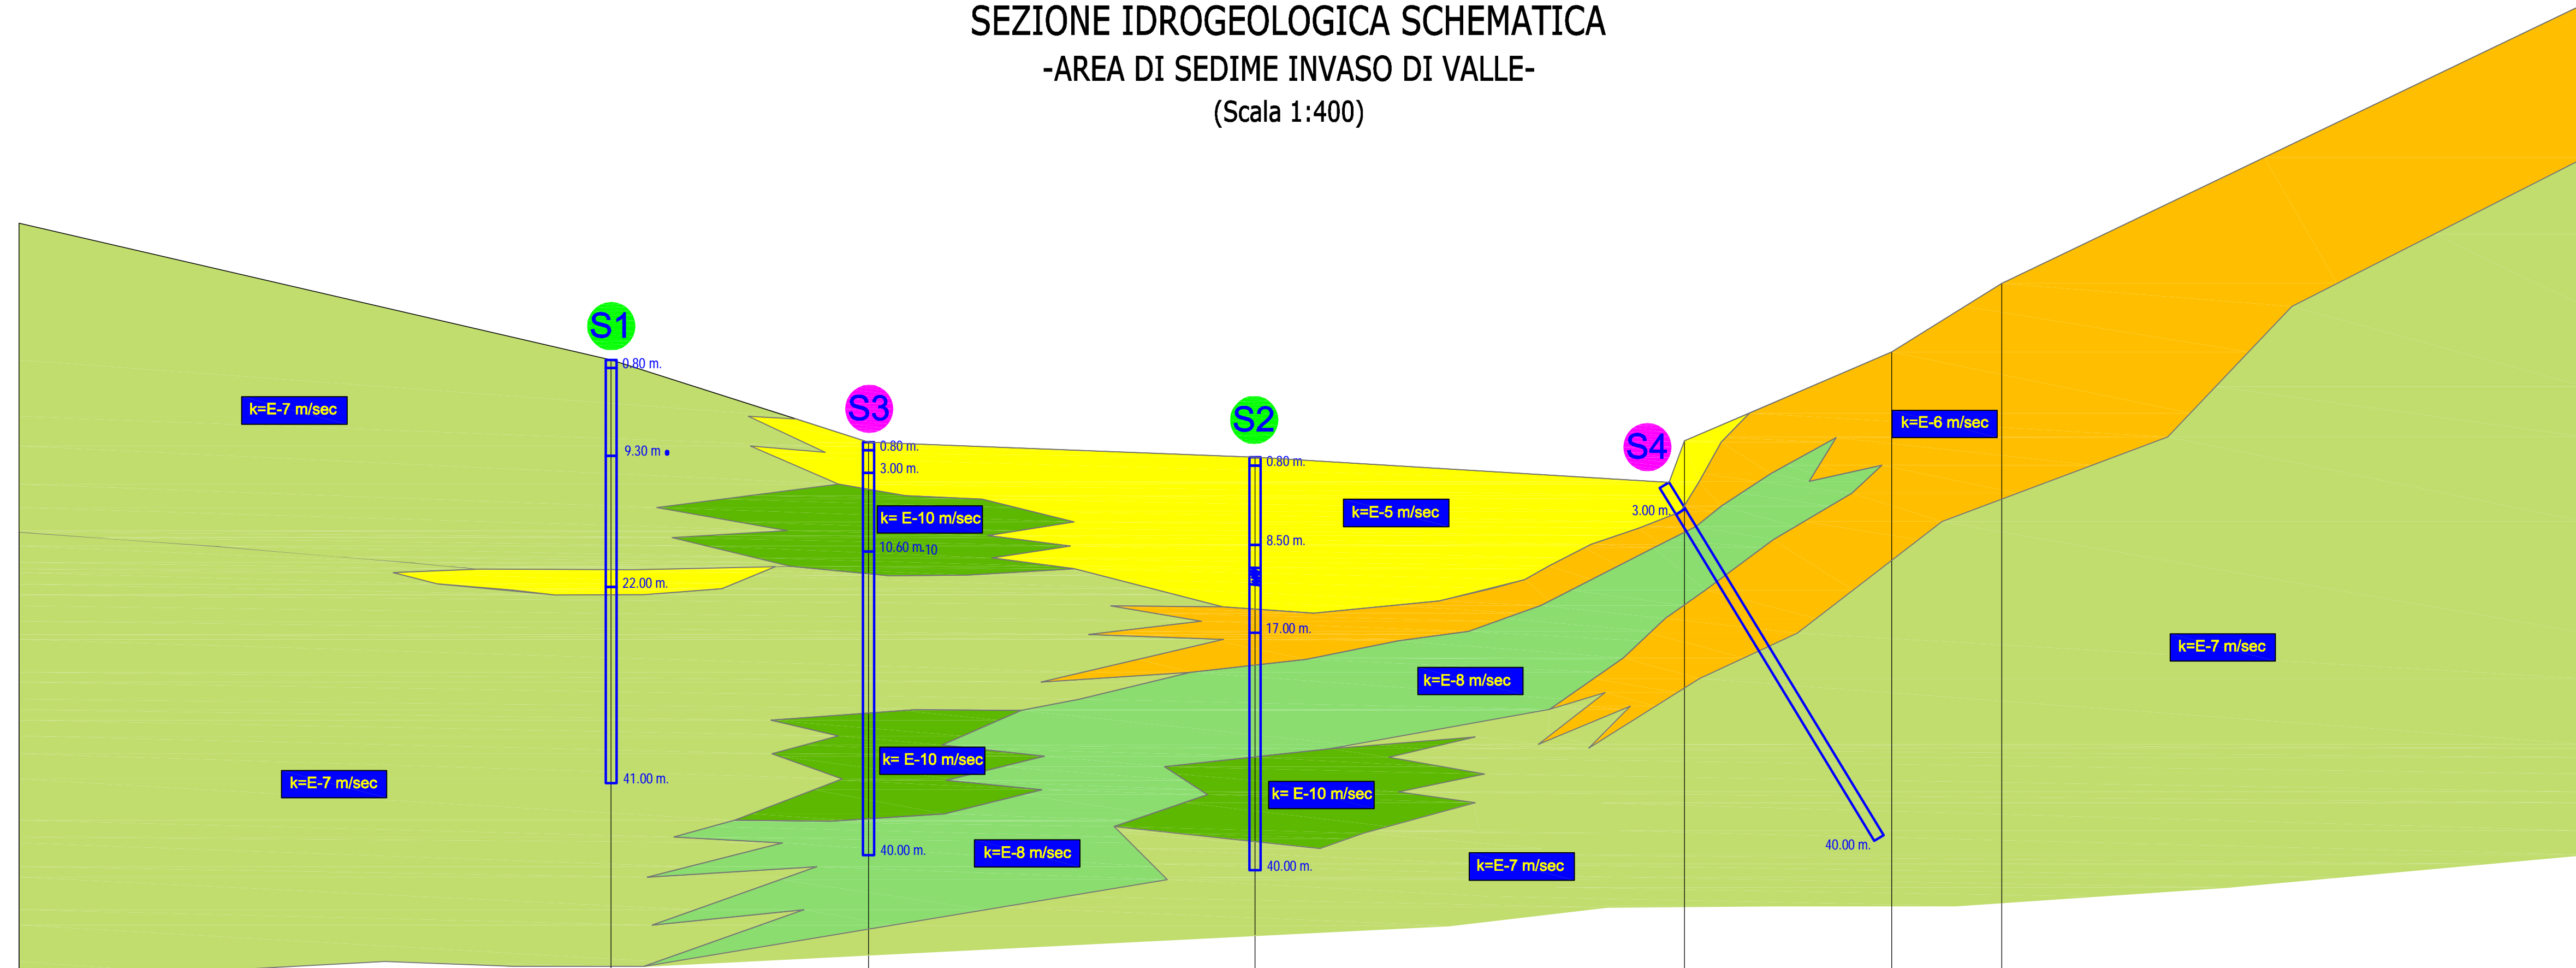

Punti battuti	390	734	347	733	732	742	702	709	728
Quote	498.09	484.87	476.91	475.43	473.02	477.05	485.65	492.26	519.38
Distanze parziali		57.38	24.95	37.45	40.14	20.06	10.68	56.51	
Distanze progressive	0.00	57.38	82.33	119.78	159.92	161.42	179.98	192.16	248.67



Progetto Definitivo

RUOTI ENERGIA S.r.l.
Piazza del Grano 3
I-39100 Bolzano (BZ)

Impianto di accumulo idroelettrico mediante pompaggio denominato "Mandra Moretta" e relative opere connesse ed infrastrutture indispensabili nei Comuni di Ruoti, Avigliano, Potenza, Pietragalla, Cancellara e Vaglio Basilicata (PZ)

contenuto		elaborato n.	
redatto	modificato	scala	elaborato n.
adc 12/12/2022	a	1:400	PD-EP.22.1.1
controllato	b		
	c		
pagine	nr.progetto		
1			