


Sezione A-A
Scala 1:200

Altezza	D. parziali
450.000	0.000
449.500	0.500
449.000	1.000
400.000	50.000

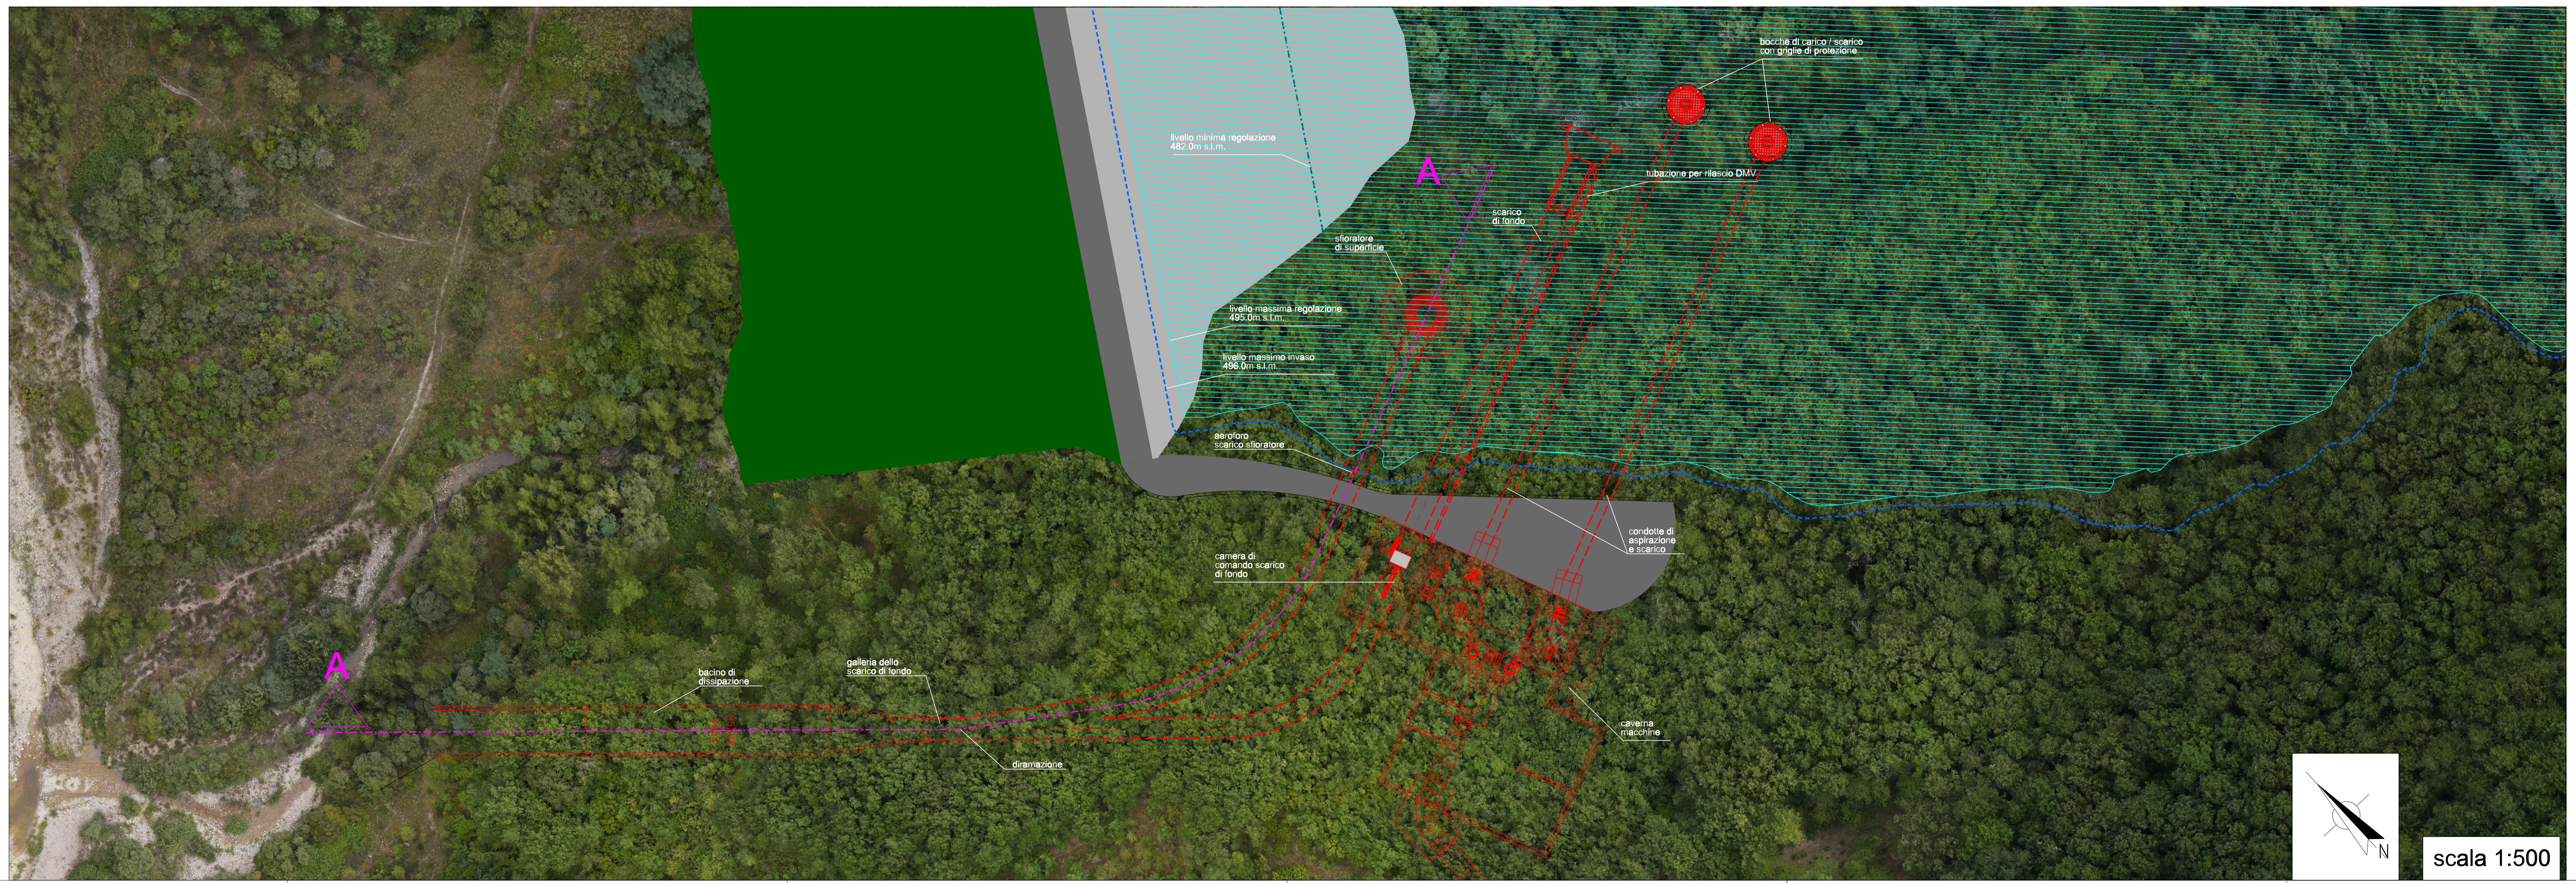

ORDINE DEGLI INGEGNERI DELLA PROV. DI BOLZANO
Dr. Ing. WALTER GOSTNER
INGEGNERE KAMMER
SOCIETA' INGEGNERIA

Progetto Definitivo

RUOTI ENERGIA S.r.l.
Piazza del Grano 3
I-39100 Bolzano (BZ)

progetto	relatore	modificato	scala	elaboro n.
LF_01.12.2022	a	-	1:500	PD-EP.22.3
CL_14.12.2022	b	-	1:200	

pag. 1 di 1 progetto 11-213 I:\Progetti\2011\11_213_PotV_V_Ruoti\tratti\di\avr1_mod_01.dgn PD-EP-22-3\avr1_mod_01_Ruoti\dis\dis\avr1_mod_01.dgn