
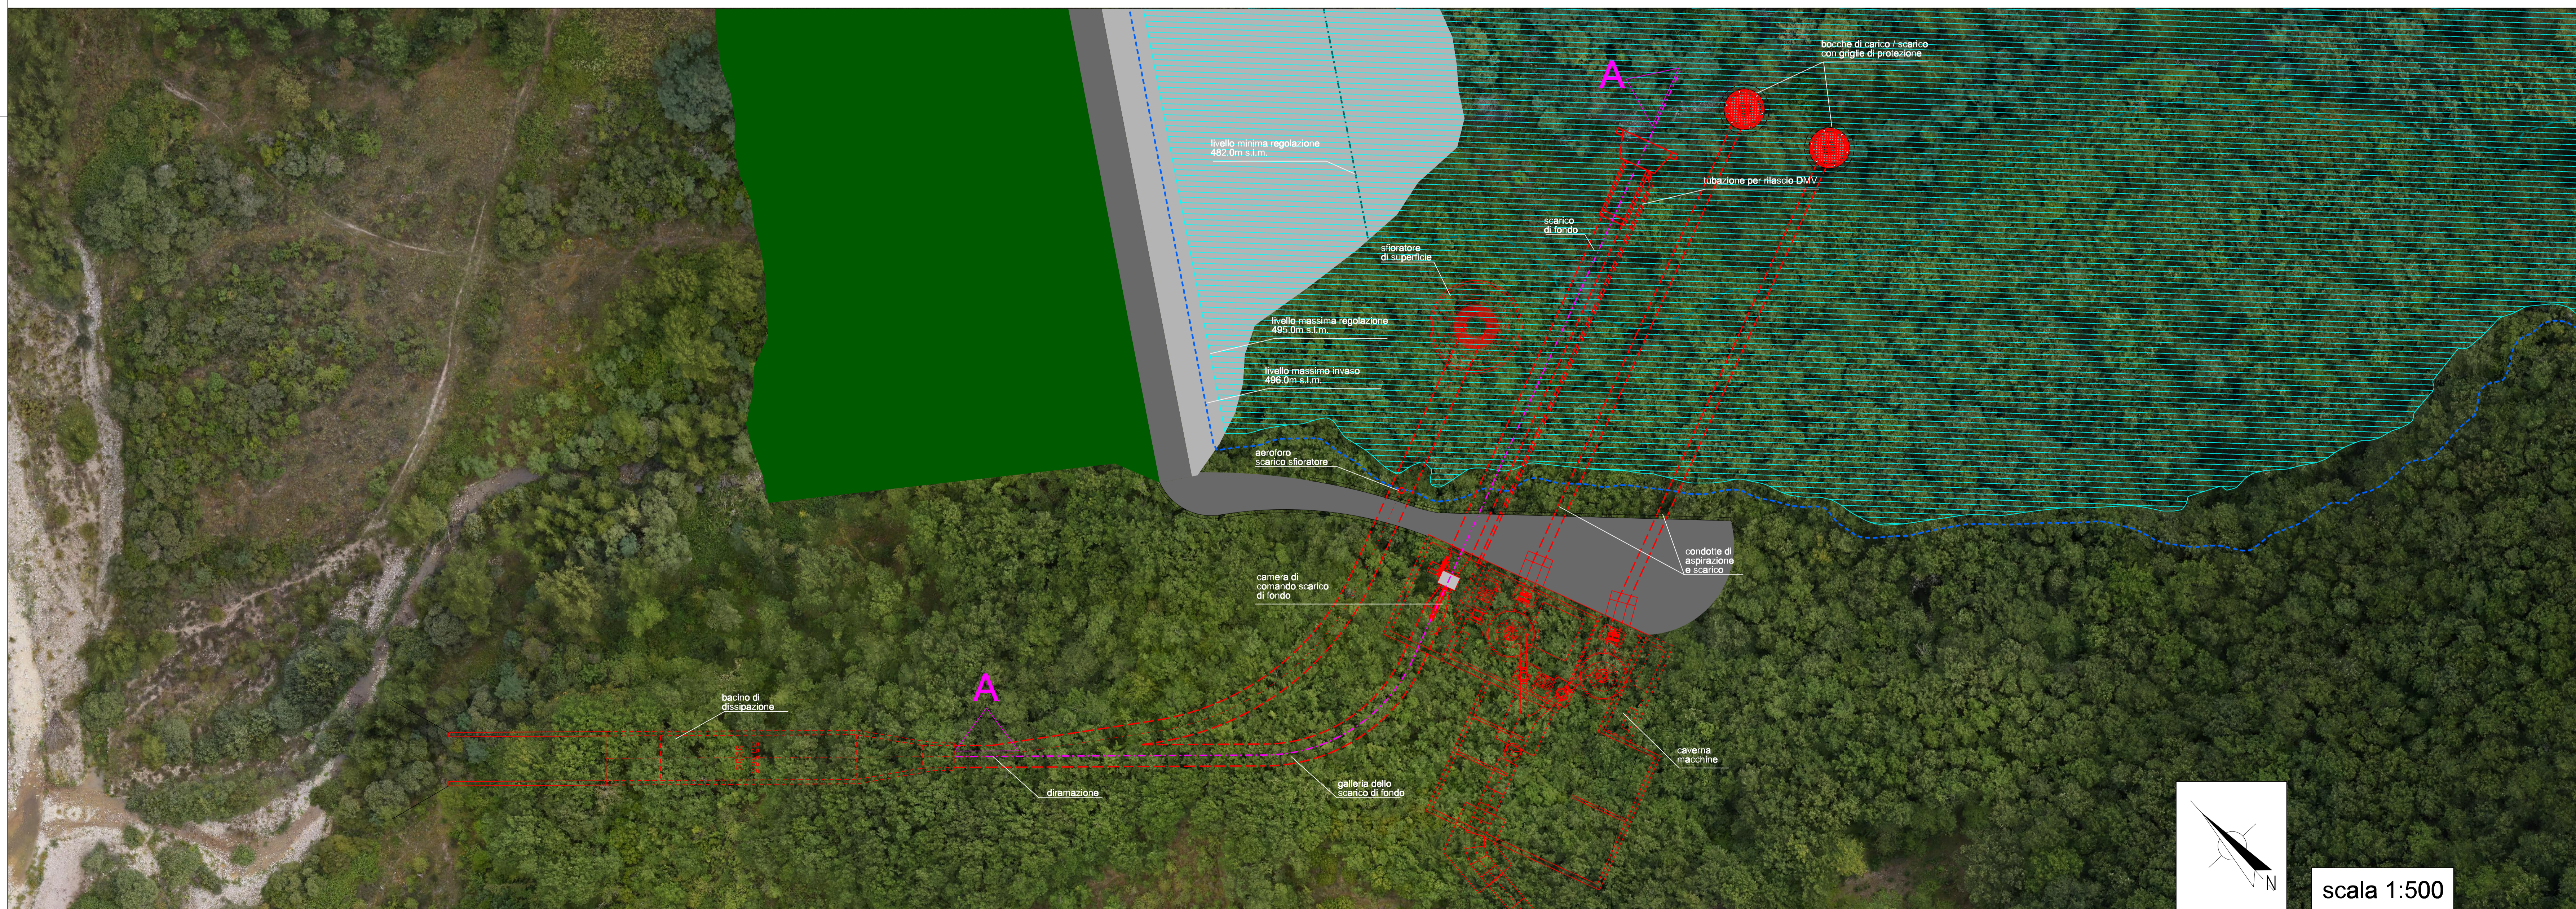


# Sezione A-A

Scala 1:200

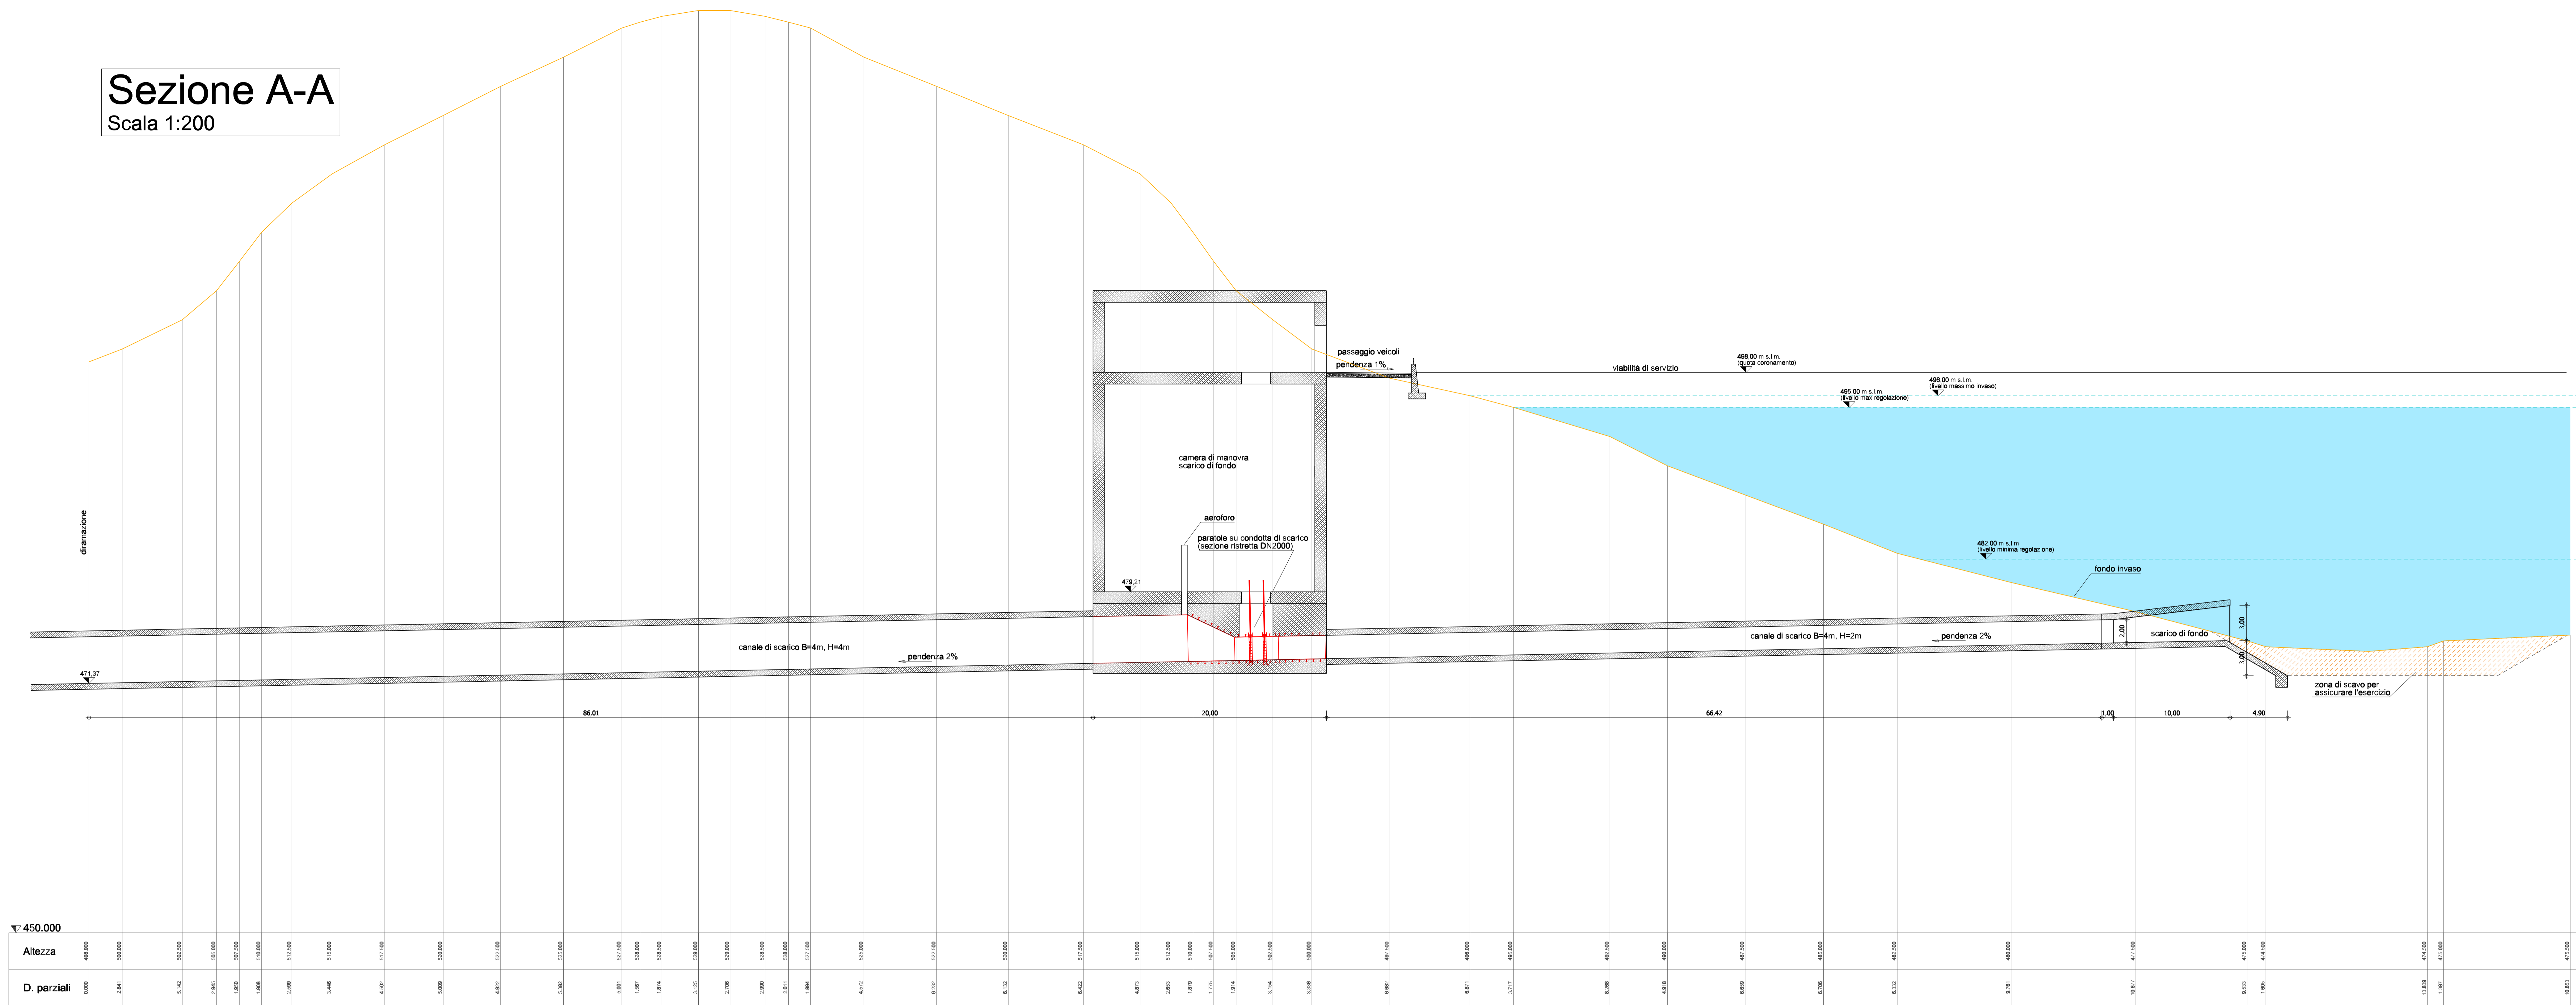

## RUOTIENERGIA

Regione Basilicata  
Provincia di Potenza



CORRISPONDENTE REGIONALE DELLA PROV. DI BOZZANO  
**Dr. Ing. WALTER GÖSTNER**  
 P. 117  
 INGEGNERIA AMMERA  
 38100 BOZZANO (TRENTO)

### Progetto Definitivo

RUOTI ENERGIA S.r.l.  
 Piazza del Grano 3  
 I-39100 Bolzano (BZ)

Impianto di accumulo idroelettrico mediante pompaggio denominato "Mandra Moretta" e relative opere connesse ed infrastrutture indispensabili nei Comuni di Ruoti, Avigliano, Potenza, Pietragalla, Cancellara e Vaglio Basilicata (PZ)

Invaso di valle: profilo longitudinale scarico di fondo		date	alaborato
contenuto			
autore	LF 01.12.2022	a	1:500
controlato	b		
CL	14.12.2022	c	1:200
pagina	1	di pagina 11-213	PD-EP.22.5

Studio di Geologia e Geotecnica  
 Dott. Geol. Antonio De Carlo

**patscheiderpartner**  
 Ingegneri Patscheider & Partner S.r.l.  
 I-39024 Malnarthal (BZ) - Giurisdizione: CN, via giornea  
 I-39100 Bozen-Bolzano - Via dell'Industria 130 - via negretti  
 tel. +39 0471 186 013 fax +39 0471 186 014  
 info@pp.bz.it www.patscheiderpartner.it