


CENTRALE DI PRODUZIONE E SSE
 - SEZIONE GEOLOGICA -
 (Scala 1:250)

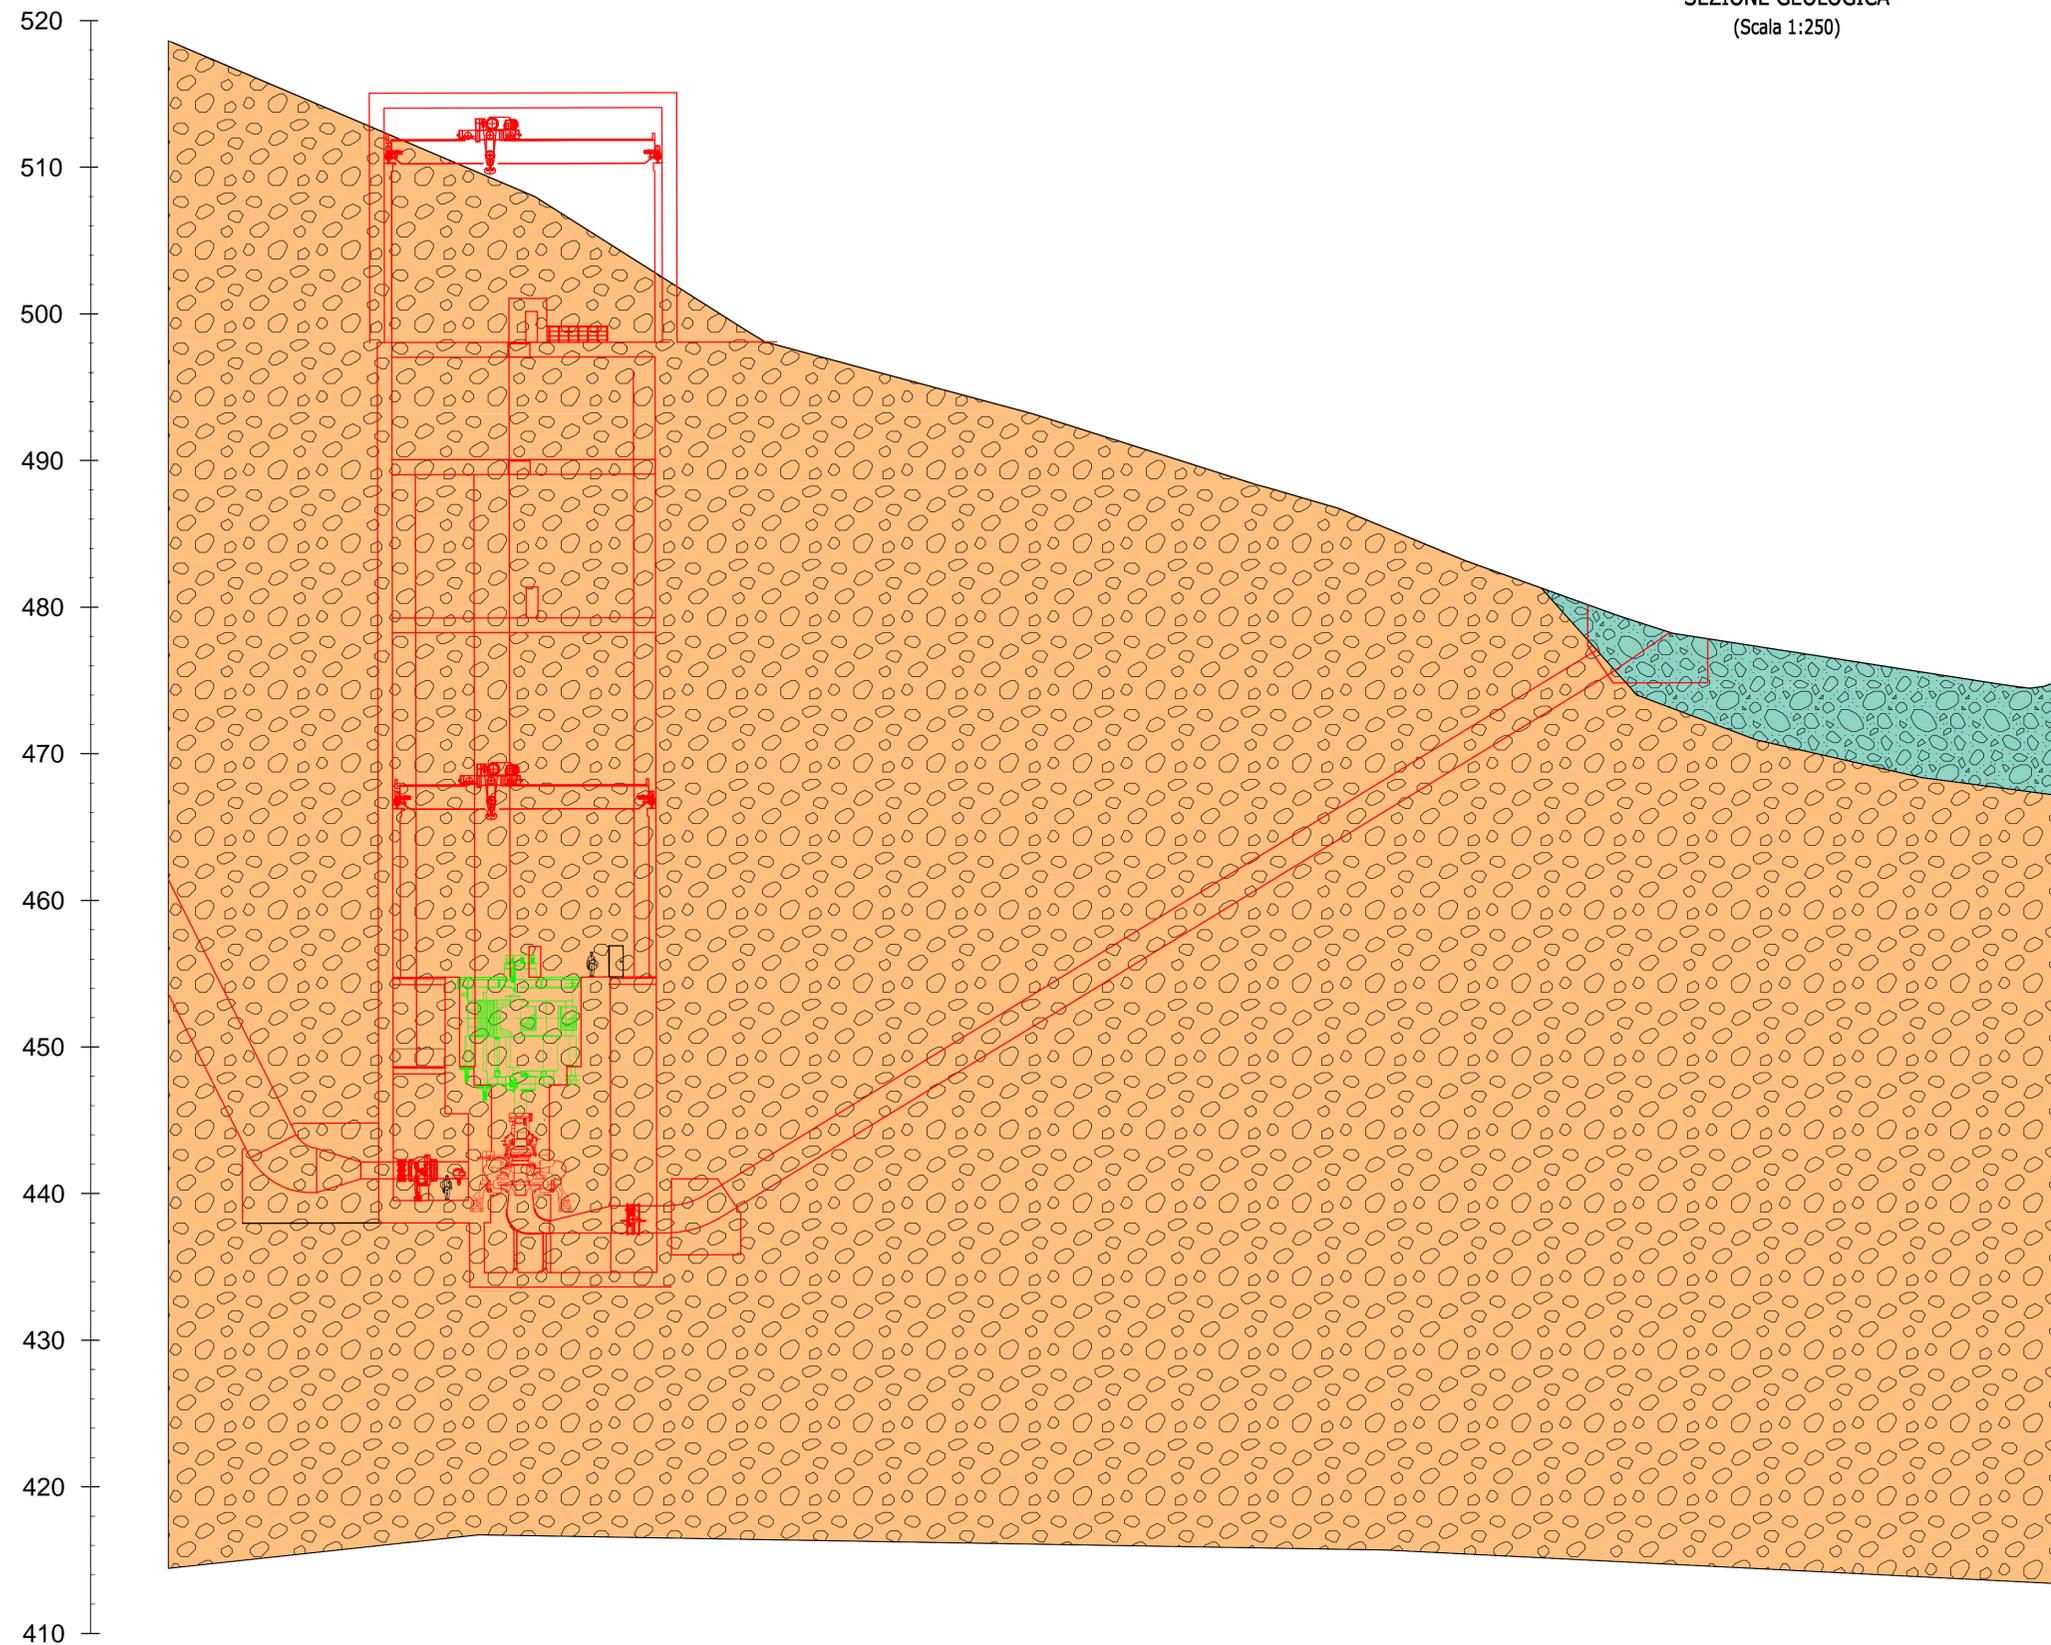

 **Depositi Alluvioni recenti ed attuali**

Costituiti da successioni eteropiche di materiale ghiaioso in matrice argilloso-limosa e/o sabbiosa, con ciottoli calcarei e silicei provenienti dall'erosione delle formazioni affioranti in gran parte dei bacini imbriferi di provenienza. Lo spessore è variabile da luogo a luogo ma comunque inferiore ai 10 m. (Recente - attuale)

 **Conglomerati poligenici**

Conglomerati poligenici a matrice sabbiosa, talora prevalente, di colore grigio, malstratificati con intercalazioni di sabbie a grana media e grosse in strati e banchi. Spessore 80-100 m (*Pliocene* medio - sup.)

RUOTIENERGIA

Regione Basilicata
 Provincia di Potenza



committente _____ tecnici _____

Progetto Definitivo

RUOTI ENERGIA S.r.l.
 Piazza del Grano 3
 I-39100 Bolzano (BZ)

Impianto di accumulo idroelettrico mediante pompaggio denominato "Mandra Moretta" e relative opere connesse ed infrastrutture indispensabili nei Comuni di Ruoti, Avigliano, Potenza, Pietragalla, Cancellara e Vaglio Basilicata (PZ)

Contenuto: Centrale di produzione e SSE: Sezione Geologica

contenuto	redatto	modificato	scala	elaborato n.
adc	12/12/2022	a	1:250	PD-EP.23.1
controllato		b		
		c		
pagine	1	nr-progetto		

 Studio di Geologia e Geingegneria
 Dott. Geol. Antonio De Carlo

Dott. Geol. Antonio De Carlo
 Via del Seminario 35 - 85100 Potenza (PZ)
 tel. +39 0971 190 0373
 studiogeopotenza@libero.it

 **BETTOL ING. LINO** s.r.l.
Società di Ingegneria
 S.p.A. - Via C. Marconi 1 - 39017 Spresiano (TNO)
 Tel. +39 0471 900 000 - Fax +39 0471 900 000
 E-mail: info@bettol.it

patscheiderpartner

ENGINEERS
 Ingegneri Patscheider & Partner S.r.l.
 i-39024 mals/malles (bz) - giunserstraße 5/k via glonazza
 i-39100 bozen/bolzano - negrellistraße 13/c via negrelli
 a-6130 schwarz - mindelheimerstraße 6
 tel. +39 0473 83 05 05 fax +39 0473 83 53 01
 info@ipp.bz.it www.patscheiderpartner.it