


Sezione A-A

Sezione B-B

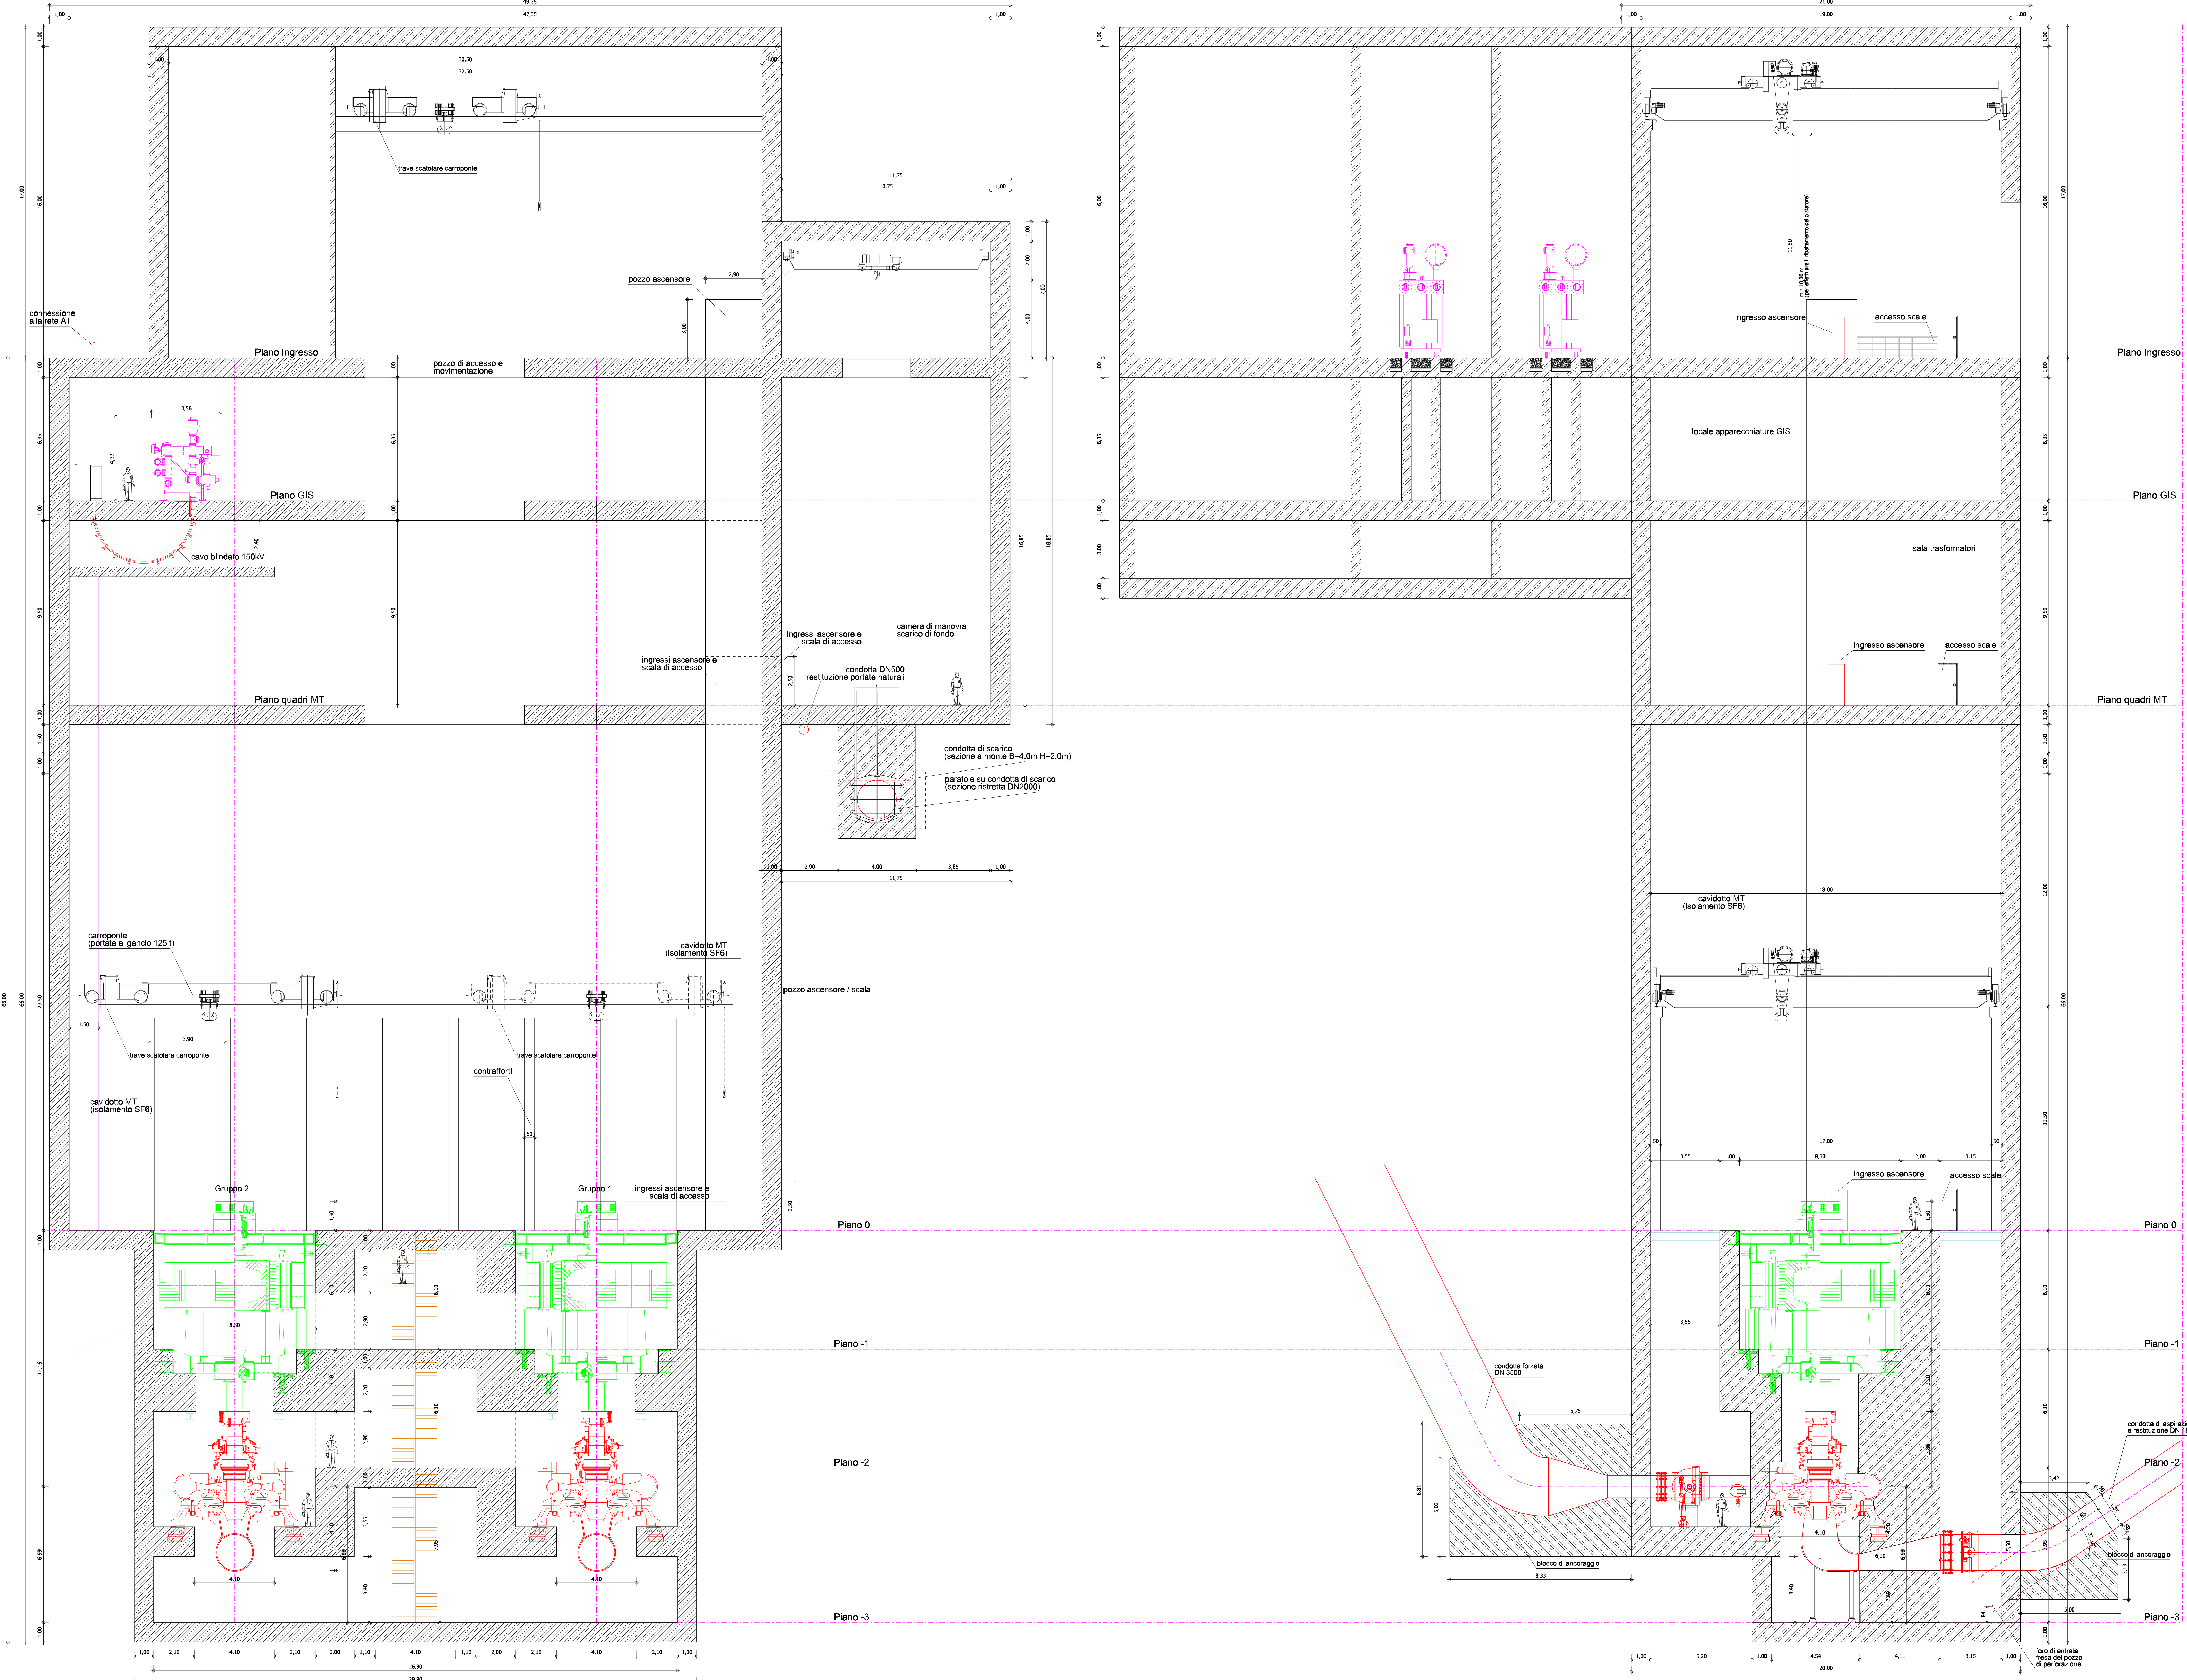

RUOTIENERGIA Regione Basilicata
Provincia di Potenza

Progetto Definitivo

RUOTI ENERGIA S.r.l.
Piazza del Grano 3
I-39100 Bolzano (BZ)

Impianto di accumulo idroelettrico mediante pompaggio denominato "Mandria Moretta" e relative opere connesse ed infrastrutture indispensabili nei Comuni di Ruoti, Avigliano, Potenza, Pietragalla, Cancellara e Vaglio Basilicata (PZ)
Centrale di produzione e SSE: sezioni

progetto	redatto	verificato	data	esibizione n.
LF 01.12.2022	xx	xx	14.12.2022	
colloquio	b			
CL 14.12.2022				

scala: **1:100** PD-EP.23.3

pagina: 1 | disegno: 11.213 | file: RuotiEnergia\proj\ruoti_ep_01.dwg

pat Schneiderpartner
Dott. Geol. Antonio De Carlo
Via del cantiere 25, 80138 Potenza (PZ)
tel. +39 0971 180 077
www.pat-schneiderpartner.it