



Sezione A-A

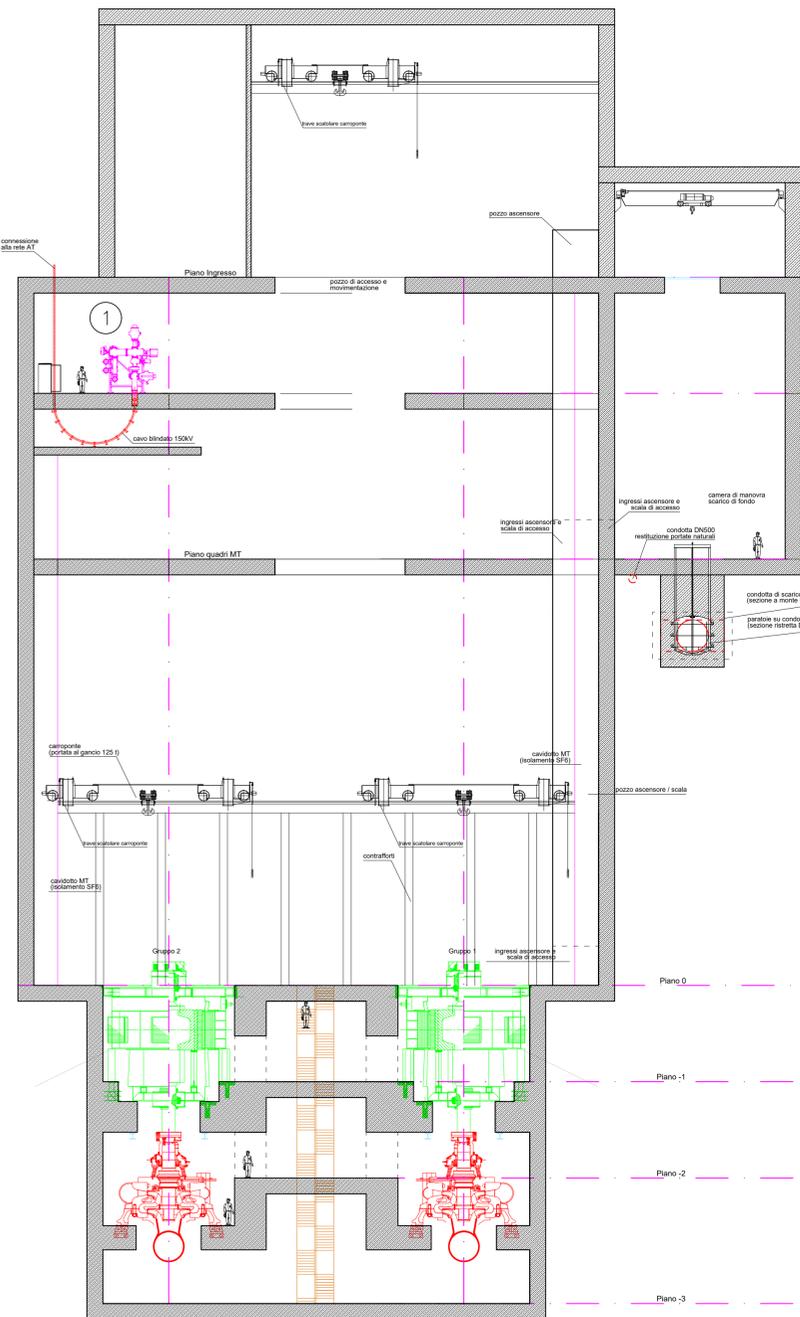

Sezione B-B

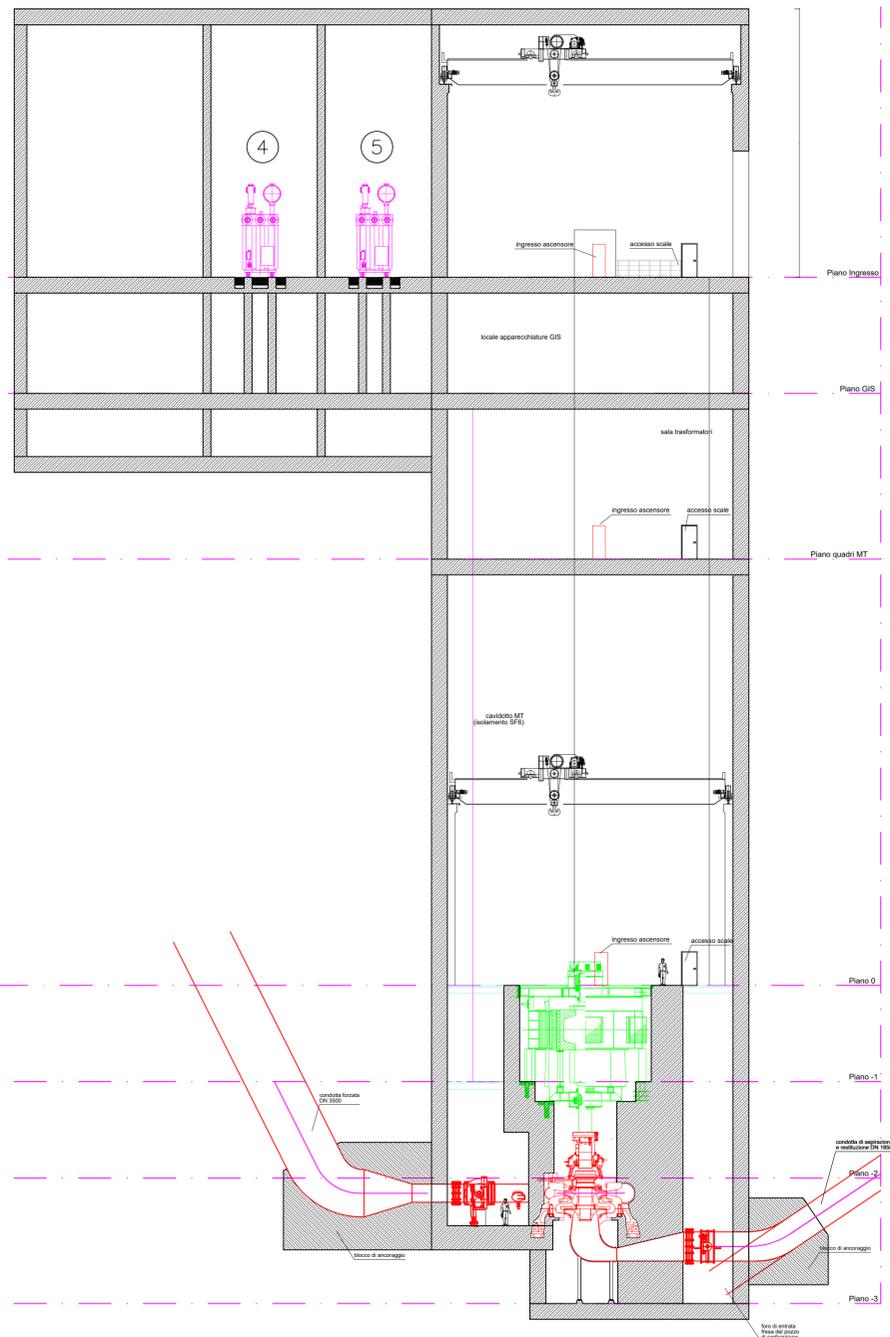

LISTA APPARECCHIATURE

POS.	DESCRIZIONE
①	GIS "Gas Insulated Substation"
④	Reattore 150 kV 15MVar
⑤	Trasformatore servizi ausiliari 150/15kV S=20MVA

RUOTIENERGIA Regione Basilicata
Provincia di Potenza



committente: _____ tecnici: _____

Progetto Definitivo

RUOTI ENERGIA S.r.l.
Piazza del Grano 3
I-39100 Bolzano (BZ)

Impianto di accumulo idroelettrico mediante pompaggio denominato "Mandra Moretta" e relative opere connesse ed infrastrutture indispensabili nei Comuni di Ruoti, Avigliano, Potenza, Pietragalla, Cancellara e Vaglio Basilicata (PZ)

contenuto	redatto	modificato	scala	elaborato n.
MVF	01.12.2022	a		
controllato		b		
GB	01.12.2022	c		

1:200 PD-EP.23.6

pagine 1 nr.progetto 11-213 Q.03.Progetto/02_Definitivo/PD-EP.23.6 - Centrale di produzione e GIS - Sezioni elettromeccaniche deg