


- Stallo connessione SSE consegna Vaglio (Ruoti Energia) alla SE 150kV RTN "Vaglio" di Terna Rete Italia
- Stallo di consegna parco eolico da 37,2 MW denominato "Vento del Carpine" - Codice Pratica di connessione n: 202002448
- Stallo di consegna/prelievo impianto di pompaggio da 200 MW denominato "Mandra Moretta" - Codice Pratica di connessione n: 202001865

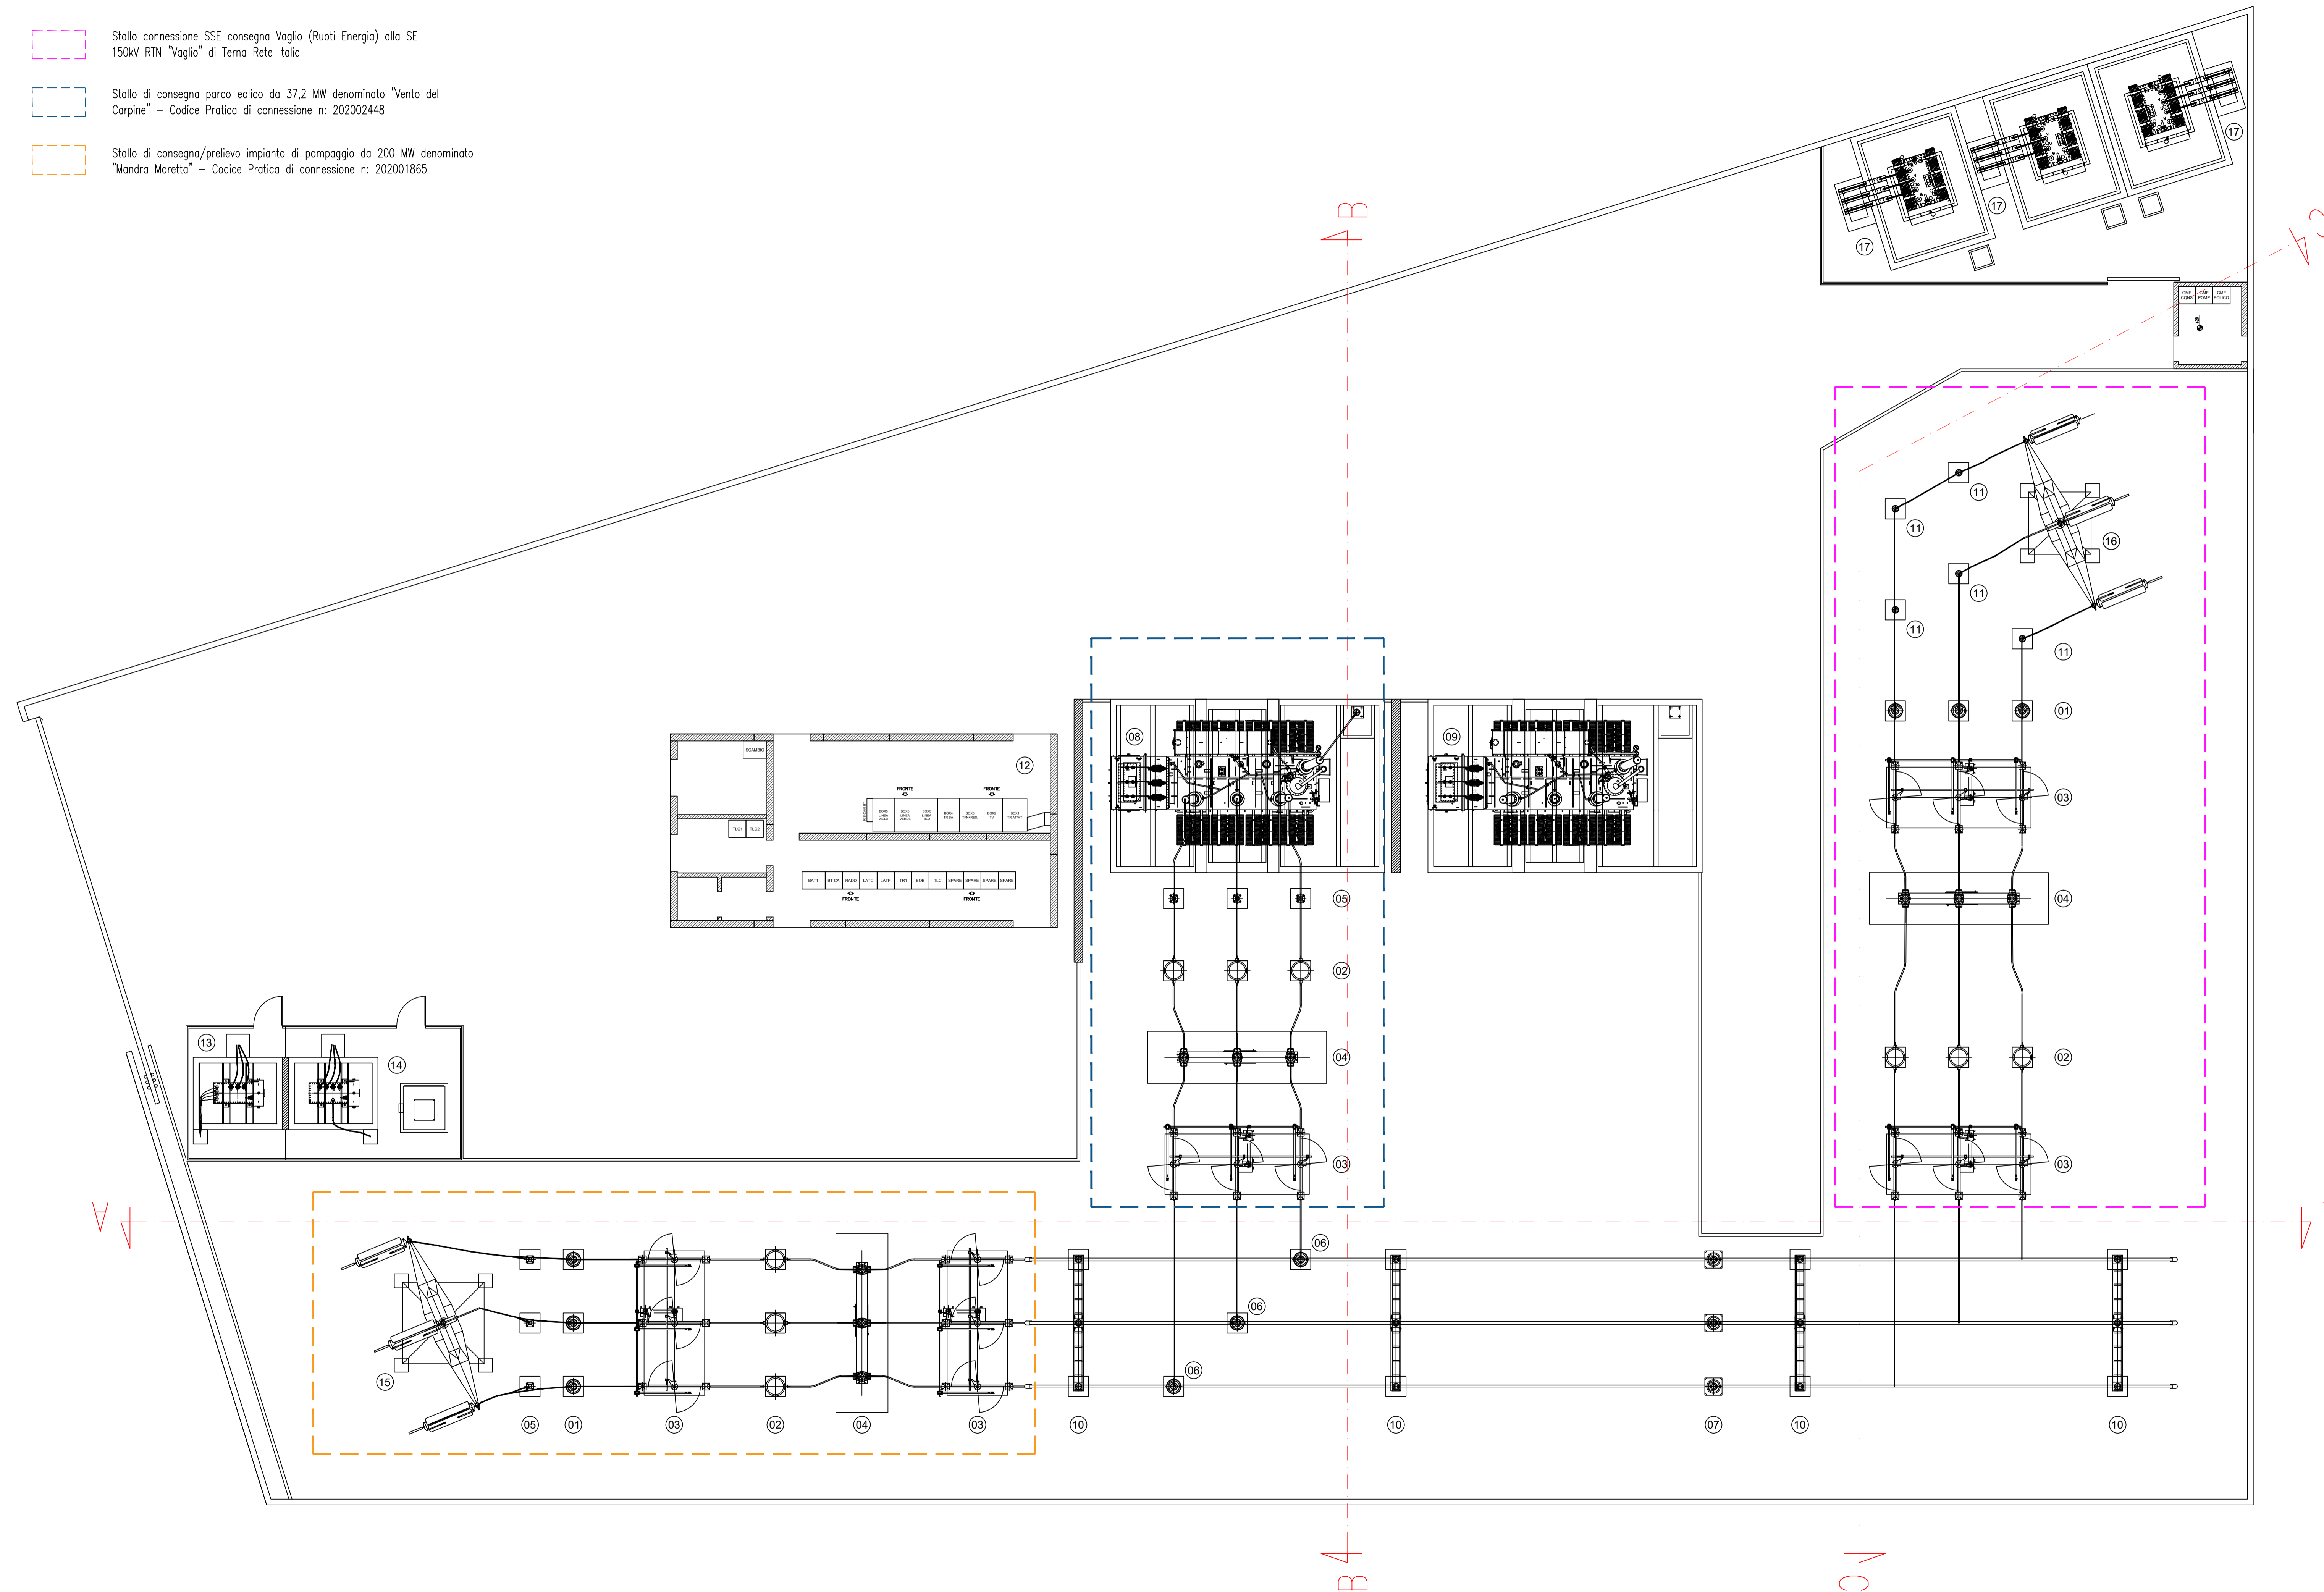

| LISTA APPARECCHIATURE |  |
|-----------------------|--|
| POS.                  | DESCRIZIONE  |
| ①                     | TV - Capacitivo (protezioni)                       |
| ②                     | TA   |
| ③                     | Sezionatore orizzontale di linea con lame di terra |
| ④                     | Interruttore in SF6                                |
| ⑤                     | Scaricatore  |
| ⑥                     | TV - Induttivo (misure/misure UTF/protezioni)      |
| ⑦                     | TIP - Trasformatore induttivo di potenza           |
| ⑧                     | Trasformatore di Potenza 150/30kV 40MVA            |
| ⑨                     | Reattore di compensazione elettrodotto misto AT    |
| ⑩                     | Portale Sbarre (con 3 Isolatori)                   |
| ⑪                     | Isolatore rompitratta con sostegno unipolare       |
| ⑫                     | Edificio comandi / quadri MT                       |
| ⑬                     | Trasformatore servizi ausiliari 30/0.4kV 160kVA    |
| ⑭                     | Trasformatore formatore di neutro e resistenza MAT |
| ⑮                     | Portale di stazione / Palo Gatto H=18              |
| ⑯                     | Portale di stazione / Palo Gatto H=12              |
| ⑰                     | Reattore di compensazione elettrodotto in cavo MT  |

**RUOTIENERGIA** Regione Basilicata  
 Provincia di Potenza



committente: Ruoti Energia S.r.l. tecnici: Studio di Geologia e Geolinguistica

### Progetto Definitivo

RUOTI ENERGIA S.r.l.  
 Piazza del Grano 3  
 I-39100 Bolzano (BZ)

Impianto di accumulo idroelettrico mediante pompaggio denominato "Mandra Moretta" e relative opere connesse ed infrastrutture indispensabili nei Comuni di Ruoti, Avigliano, Potenza, Pietragalla, Cancellara e Vaglio Basilicata (PZ)

| contenuto   |            | scala |  | elaborato n. |  |
|-------------|------------|-------|--|--------------|--|
| redatto     | modificato |       |  |              |  |
| SZ          | 30.11.2022 | a     |  |              |  |
| controllato |            | b     |  |              |  |
| GB          | 30.12.2022 | c     |  |              |  |

**1:100** PD-EP.24.1

pagine 1 nr.progetto 11-213 Q:\03 Progetti\02 Definitivo\PD-EP.24.1 - SSE consegna Vaglio Ruoti Energia - Planimetria elettromeccanica.dwg

**GEO** Studio di Geologia e Geolinguistica  
 Dott. Geol. Antonio De Carlo

Dott. Geol. Antonio De Carlo  
 Via del Seminario 35 - 85100 Potenza (PZ)  
 tel. +39 0971 180 0373  
 studiogeopotenza@libero.it

**patscheiderpartner**  
 ENGINEERS

Ingegneri Patscheider & Partner S.r.l.  
 I-39024 malles (BZ) - glurnsstraße 5/A via glienza  
 I-39100 bozen/bolzano - negrellistraße 13/c via negrelli  
 a-5100 schweiz - mindelstrasse 6  
 tel. +39 0473 83 05 05 fax +39 0473 83 53 01  
 info@ipp.bz.it www.patscheiderpartner.it