


SE 150KV RTN Terna Rete Italia "Vaglio" - Esistente
 SE 150KV RTN Terna Rete Italia "Vaglio" - Ampliamento


LEGGENDA OPERE	
POS.	DESCRIZIONE
1	TV - Capacitivo (con o senza bobina di sbarramento)
3	TA
4	Sezionatore orizzontale di linea
5	Interruttore in SF6
6	Sezionatore a Pantografo
7	Portale Sbarre (con 3 Isolatori)
8	Portale Sbarre (3 Isolatori) con lame di messa a terra
9	Isolatore rompitratta con sostegno unipolare
12	Portale di stazione / Palo Gatto
13	Portale sbarra ATR
15	Chiosco di stazione
16	Recinzione perimetrale

LEGGENDA	
	DEMOLIZIONI
	NUOVA COSTRUZIONE
	STRADE E PIAZZALI ASFALTATI
	AREE A GHIAIO

SEZIONE TIPO SUPERFICI DI CIRCOLAZIONE (STRADE E PIAZZALI ASFALTATI) scala 1:10

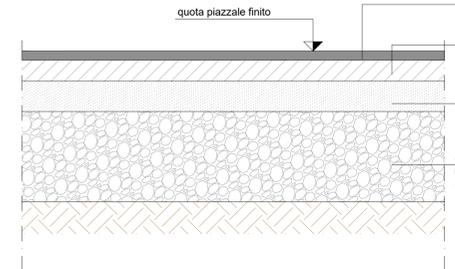

SEZIONE TIPO PIAZZALI IMPIANTO AT (AREE A GHIAIO) scala 1:10

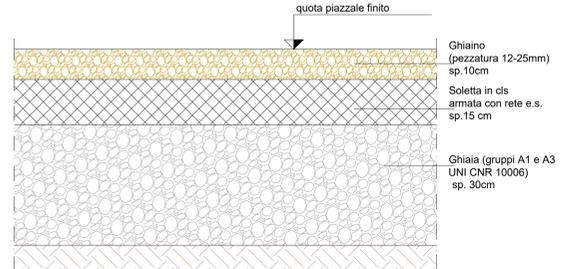

RUOTIENERGIA

Regione Basilicata
 Provincia di Potenza



committente: _____ tecnici: _____

Progetto Definitivo

RUOTI ENERGIA S.r.l. Piazza del Grano 3 I-39100 Bolzano (BZ)	
Impianto di accumulo idroelettrico mediante pompaggio denominato "Mandra Moretta" e relative opere connesse ed infrastrutture indispensabili nei Comuni di Ruoti, Avigliano, Potenza, Pietragalla, Cancellara e Vaglio Basilicata (PZ) Stazione Elettrica Terna Vaglio: Planimetria opere civili	
progetto contenuto redatto MG 30.11.2022 sp. 10cm controllato GB 30.12.2022 c	scala elaborato n. 1:200 PD-EP.25.3
pagine 1 nr.progetto 11-213	Q.003 Progetto/02 Definitivo/PD-EP.25.3 - Stazione Elettrica RTN Terna Vaglio - Planimetria opere civili

GEO Studio di Geologia e Geolinguistica
 Dott. Geol. Antonio De Carlo

Dott. Geol. Antonio De Carlo
 Via del Seminario 35 - 85100 Potenza (PZ)
 tel. +39 0971 180 0373
 studiogeopotenza@libero.it

patscheiderpartner
 ENGINEERS

Ingegneri Patscheider & Partner S.r.l.
 I-39024 multi/malee (D2) - glunns/strada 5/c via giovenca
 I-39100 bozen/bolzano - negrelli/strada 13/c via negrelli
 a-5130 schweiz - min/dell'heimerstrasse 6
 tel. +39 0473 83 05 05 fax +39 0473 83 53 01
 info@pp.bz.it www.patscheiderpartner.it