

**Legenda**

- Tratto aereo**
- Elettrodotto aereo
  - conduttori
  - funi di guardia
- Sostegni



# RUOTIENERGIA

Regione Basilicata  
Provincia di Potenza



committente \_\_\_\_\_ tecnici \_\_\_\_\_

## Progetto Definitivo

**RUOTI ENERGIA S.r.l.**  
Piazza del Grano 3  
I-39100 Bolzano (BZ)


Impianto di accumulo idroelettrico mediante pompaggio denominato "Mandra Moretta" e relative opere connesse ed infrastrutture indispensabili nei Comuni di Ruoti, Avigliano, Potenza, Pietragalla, Cancellara e Vaglio Basilicata (PZ)


progetto		ELETTRODOTTO: PLANIMETRIA DI PROGETTO (TRATTO 2-3)		scala		elaborato n.	
redatto	MS 15.11.2022	a				<b>1:1000</b>	<b>PD-EP-27.2</b>
controlato	SZ 15.11.2022	b					
		c					
pagine 1/14		nr.progetto	11-213	Planimetria di progetto.ggz			

**GEO** Studio di Geologia e Geotecnica  
Dott. Geol. Antonio De Carlo  
Dott. Geol. Antonio De Carlo  
Via del Seminario 35 - 25100 Potenza (PZ)  
tel. +39 0971 180 0373  
studiogeopotenza@libero.it



**patscheiderpartner**  
ENGINEERS  
Ingegneri Patscheider & Partner S.r.l.  
I-39024 mals/males (bz) - glurnsstraße 51c via gioirezza  
I-39100 bozen/bolzano - negrellstraße 13c via negrelli  
a-5130 schwarz - mindelheimerstraße 6  
tel. +39 0473 83 05 05 fax +39 0473 83 53 01  
info@pp.bz.it www.patscheiderpartner.it

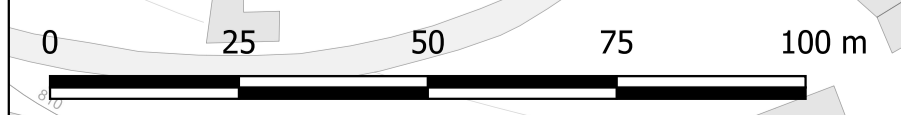

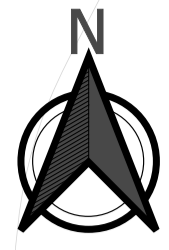

**Legenda**

**Tratto aereo**

Elettrodotto aereo

conduttori


funi di guardia

Sostegni



# RUOTIENERGIA

Regione Basilicata  
Provincia di Potenza

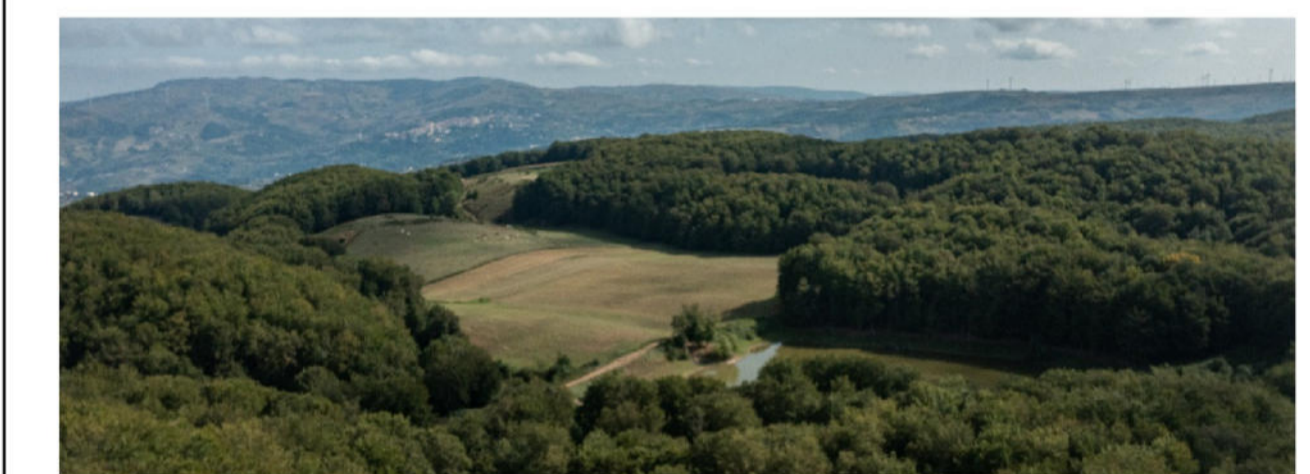

committente \_\_\_\_\_ tecnici \_\_\_\_\_

## Progetto Definitivo

**RUOTI ENERGIA S.r.l.**  
Piazza del Grano 3  
I-39100 Bolzano (BZ)

Impianto di accumulo idroelettrico mediante pompaggio denominato "Mandra Moretta" e relative opere concesse ed infrastrutture indispensabili nei Comuni di Ruoti, Avigliano, Potenza, Pietragalla, Cancellara e Vaglio Basilicata (PZ)


contenuto		ELETTRODOTTO: PLANIMETRIA DI PROGETTO (TRATTO 2-3)		
redatto	modificato	scala		elaborato n.
MS 15.11.2022	a			1:1000 PD-EP-27.2
controlato	b			
SZ 15.11.2022	c			

pagine 2/14 nr.progetto 11-213 Planimetria di progetto.ggz


**GEO** Studio di Geologia e Geotecnica  
Dott. Geol. Antonio De Carlo  
Dott. Geol. Antonio De Carlo  
Via del Seminario 35 - 85100 Potenza (PZ)  
tel. +39 0971 180 0373  
studioeenergia@libero.it



**patscheiderpartner**  
ENGINEERS  
Ingegneri Patscheider & Partner S.r.l.  
I-39024 mals/males (bz) - glurnsstraße 5/k via gliorenza  
I-39100 bozen/bolzano - negrellistraße 13/c via negrelli  
a-5130 schwarz - mindelheimerstraße 6  
tel. +39 0473 83 05 05 fax +39 0473 83 53 01  
info@ppo.bz.it www.patscheiderpartner.it

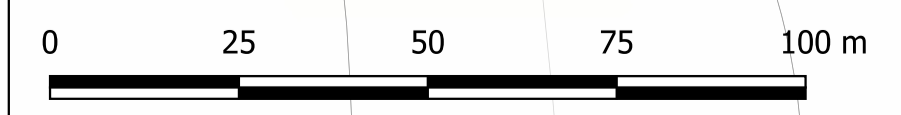

S.S. n.858 Potenza-Melfi

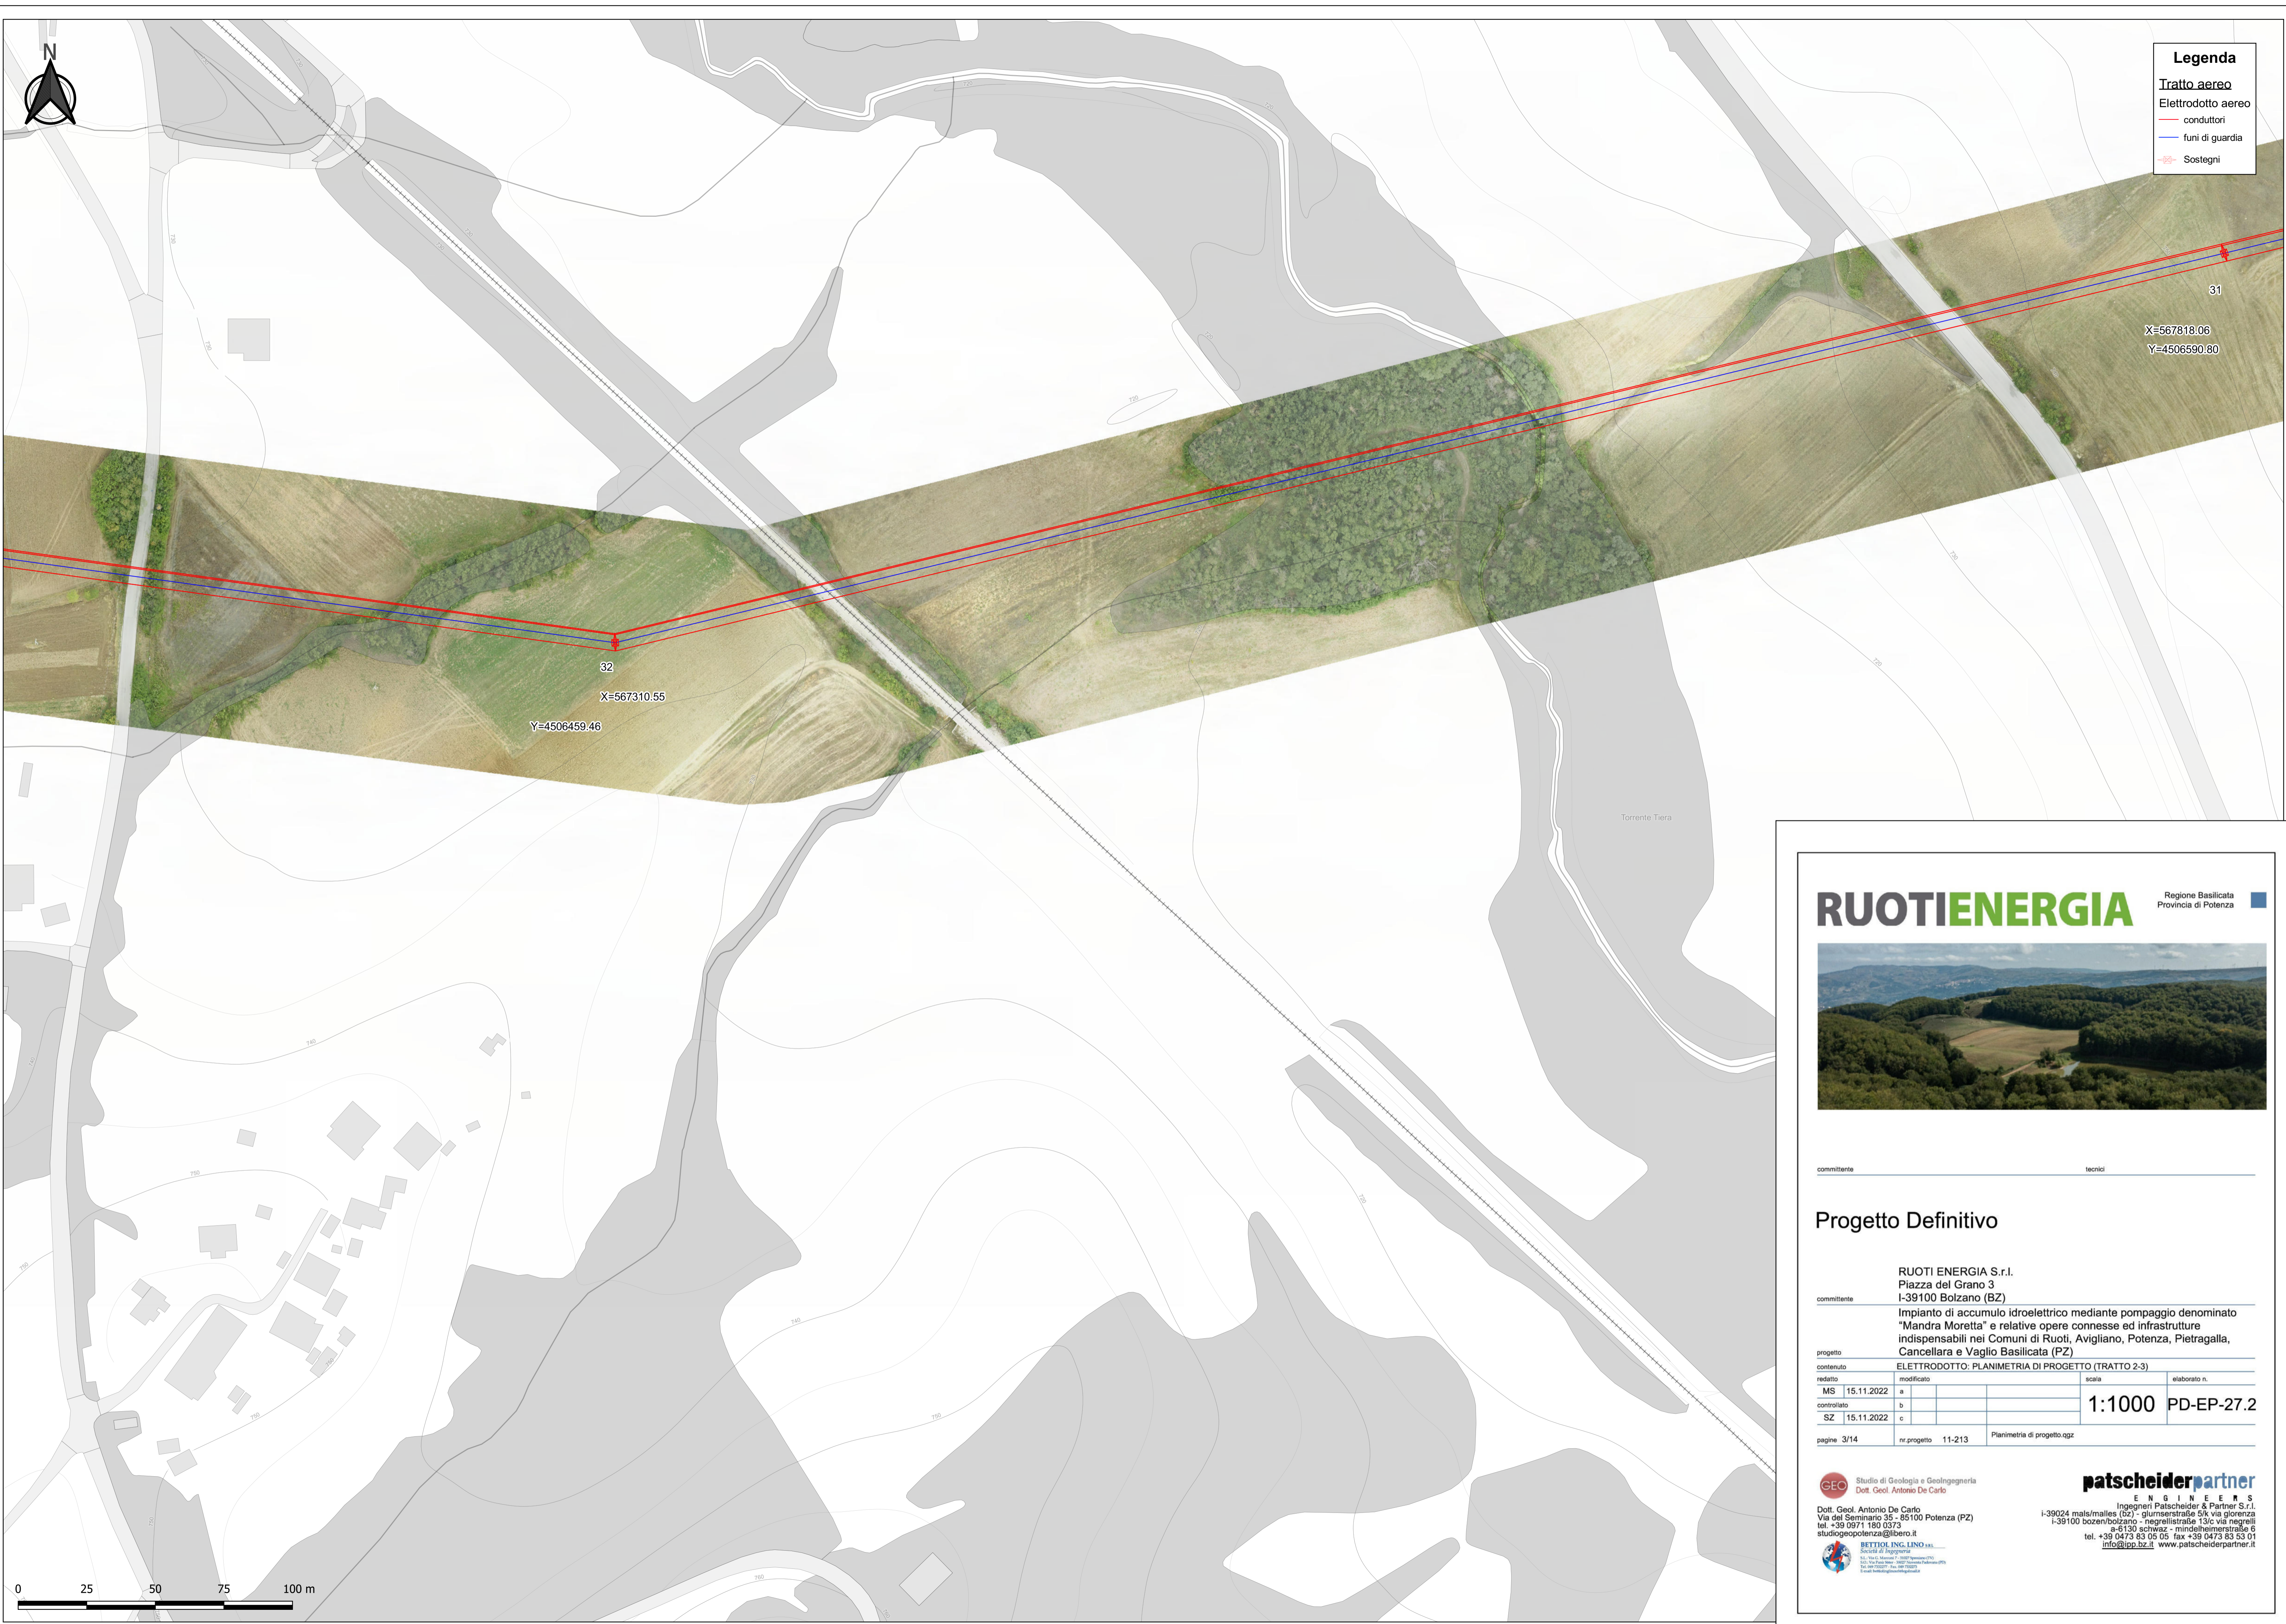

**Legenda**

Tratto aereo

Elettrodotto aereo

- conduttori
- funi di guardia
- Sostegni

**RUOTIENERGIA** Regione Basilicata  
 Provincia di Potenza



committente \_\_\_\_\_ tecnici \_\_\_\_\_

**Progetto Definitivo**

<b>RUOTI ENERGIA S.r.l.</b> Piazza del Grano 3 I-39100 Bolzano (BZ)		committente	
Impianto di accumulo idroelettrico mediante pompaggio denominato "Mandra Moretta" e relative opere connesse ed infrastrutture indispensabili nei Comuni di Ruoti, Avigliano, Potenza, Pietragalla, Cancellara e Vaglio Basilicata (PZ)			
progetto: ELETTRODOTTO: PLANIMETRIA DI PROGETTO (TRATTO 2-3)			
contenuto:		scala:	
MS	15.11.2022	a	1:1000 PD-EP-27.2
redatto:		b	
controllo:		c	
SZ	15.11.2022	elaborato n.	
pagine 3/14		nr.progetto 11-213 Planimetria di progetto.ggz	

**GEO** Studio di Geologia e Geotecnica  
 Dott. Geol. Antonio De Carlo  
 Via del Seminario 35 - 25100 Potenza (PZ)  
 tel. +39 0971 180 0373  
 studiogeopotenza@libero.it


**patscheiderpartner**  
 ENGINEERS  
 Ingegneri Patscheider & Partner S.r.l.  
 I-39024 mals/males (bz) - glurnserstraße 5/k via giorenza  
 I-39100 bozen/bolzano - negrellistraße 13/c via negrelli  
 a-5130 schwaaz - mindelheimerstraße 6  
 tel. +39 0473 83 05 05 fax +39 0473 83 53 01  
 info@ppo.bz.it www.patscheiderpartner.it





### Legenda

- Tratto aereo
- Elettrodotto aereo
  - conduttori
  - funi di guardia
- Sostegni

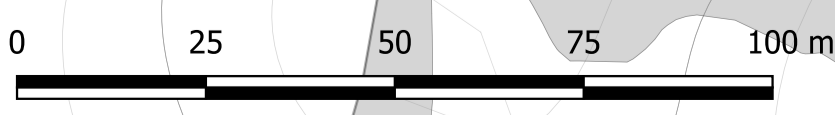

# RUOTI ENERGIA

Regione Basilicata  
Provincia di Potenza



committente \_\_\_\_\_ tecnici \_\_\_\_\_

## Progetto Definitivo

**RUOTI ENERGIA S.r.l.**  
Piazza del Grano 3  
I-39100 Bolzano (BZ)

Impianto di accumulo idroelettrico mediante pompaggio denominato "Mandra Moretta" e relative opere connesse ed infrastrutture indispensabili nei Comuni di Ruoti, Avigliano, Potenza, Pietragalla, Cancellara e Vaglio Basilicata (PZ)

progetto		ELETTRODOTTO: PLANIMETRIA DI PROGETTO (TRATTO 2-3)		scala		elaborato n.	
contenuto	redatto	modificato					
MS	15.11.2022	a					
SZ	15.11.2022	b					
		c					


**1:1000 PD-EP-27.2**

pagine 4/14 nr.progetto 11-213 Planimetria di progetto.ggz

**GEO** Studio di Geologia e Geotecnica  
Dott. Geol. Antonio De Carlo  
Dott. Geol. Antonio De Carlo  
Via del Seminario 35 - 85100 Potenza (PZ)  
tel. +39 0971 180 0373  
studio@geopotenza.it

**patscheiderpartner**  
ENGINEERS  
Ingegneri Patscheider & Partner S.r.l.  
I-39024 mals/males (bz) - glurnsnerstraße 5/k via giovenzana  
I-39100 bozen/bolzano - negrellistraße 13/c via negrelli  
a-5130 schweiz - mündelheimerstraße 6  
tel. +39 0473 83 05 05 fax +39 0473 83 53 01  
info@pp.bz.it www.patscheiderpartner.it



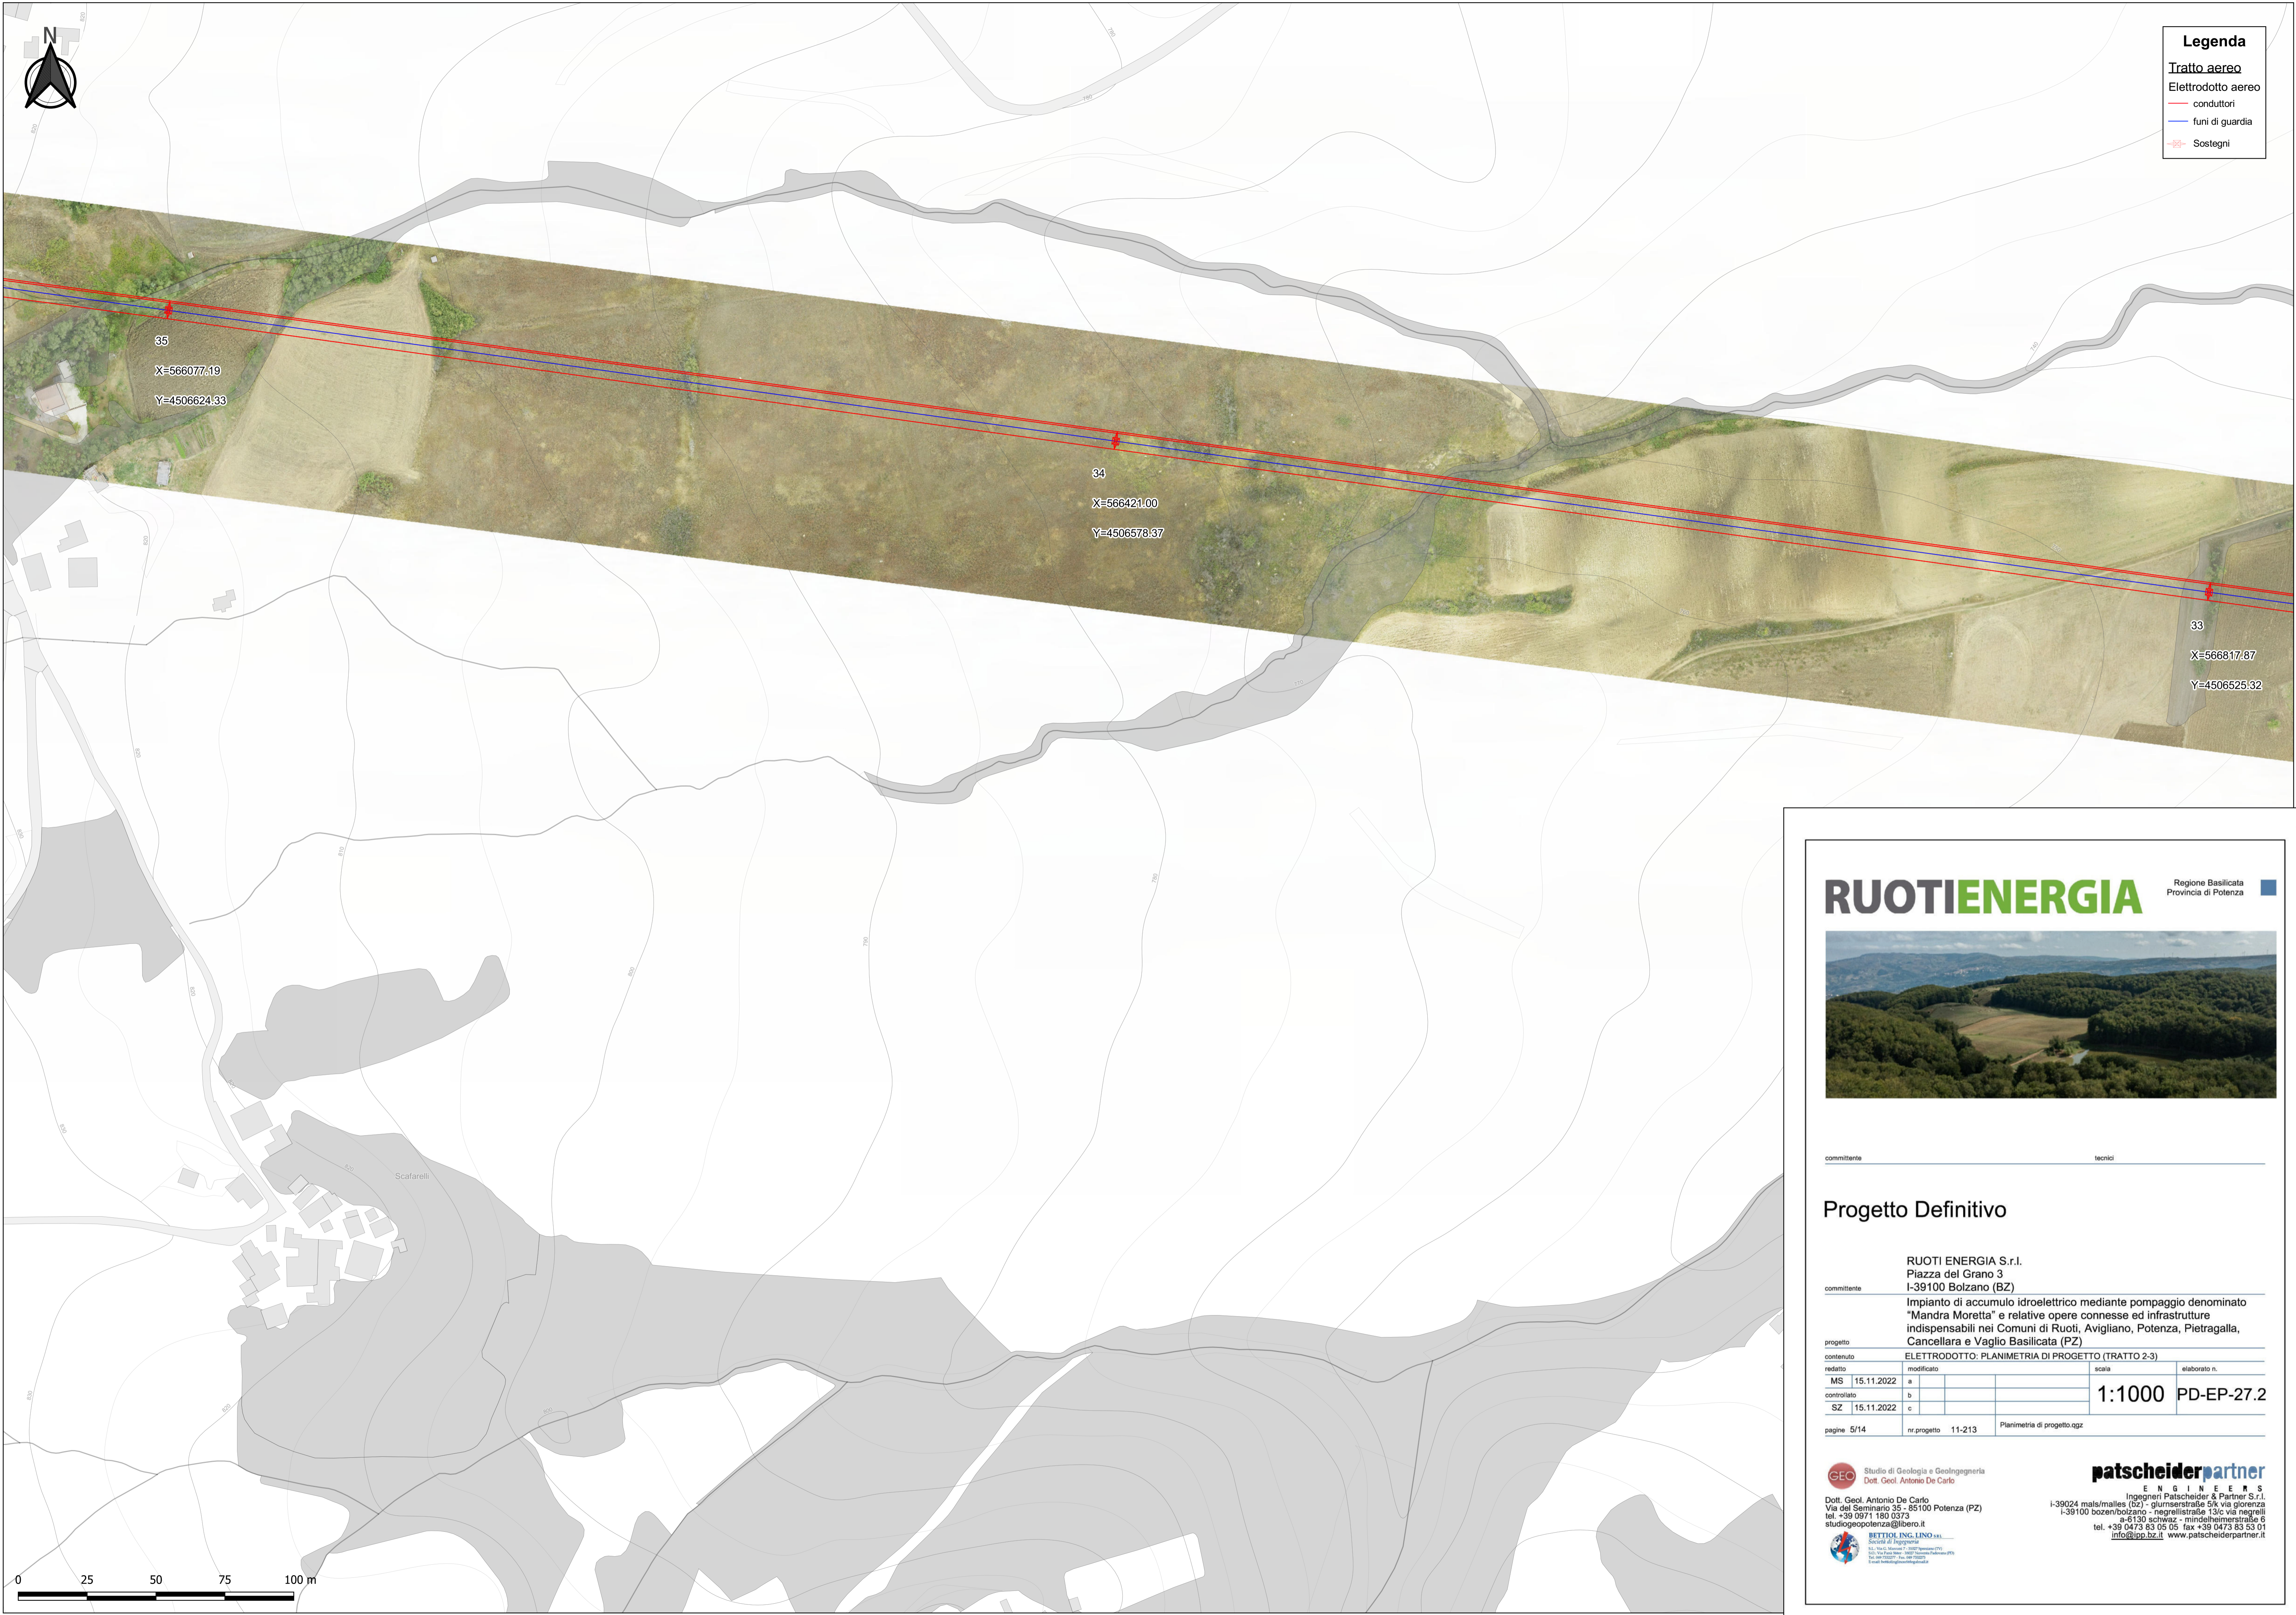

**Legenda**

**Tratto aereo**

- Elettrodotto aereo
- conduttori
- funi di guardia
- Sostegni

**RUOTIENERGIA** Regione Basilicata  
 Provincia di Potenza



committente \_\_\_\_\_ tecnici \_\_\_\_\_

**Progetto Definitivo**

<b>RUOTI ENERGIA S.r.l.</b> Piazza del Grano 3 I-39100 Bolzano (BZ)		committente	
Impianto di accumulo idroelettrico mediante pompaggio denominato "Mandra Moretta" e relative opere connesse ed infrastrutture indispensabili nei Comuni di Ruoti, Avigliano, Potenza, Pietragalla, Cancellara e Vaglio Basilicata (PZ)			
progetto <b>ELETTRODOTTO: PLANIMETRIA DI PROGETTO (TRATTO 2-3)</b>			
contenuto <b>redatto</b>		modificato _____ scala _____ elaborato n. _____	
<b>MS</b> 15.11.2022	<b>a</b>	<b>b</b>	<b>1:1000 PD-EP-27.2</b>
<b>SZ</b> 15.11.2022	<b>c</b>		
pagine 5/14		nr.progetto 11-213	Planimetria di progetto.ogz

**GEO** Studio di Geologia e Geotecnica  
 Dott. Geol. Antonio De Carlo

Dott. Geol. Antonio De Carlo  
 Via del Seminario 35 - 25100 Potenza (PZ)  
 tel. +39 0971 180 0373  
 studiogeopotenza@libero.it


**patscheiderpartner**  
 ENGINEERS

Ingegneri Patscheider & Partner S.r.l.  
 I-39024 mals/males (bz) - glurnserstraße 5/k via giorenza  
 I-39100 bozen/bolzano - negrellistraße 13/c via negrelli  
 a-5130 schwarz - mindelheimerstraße 6  
 tel. +39 0473 83 05 05 fax +39 0473 83 53 01  
 info@ppo.bz.it www.patscheiderpartner.it



**Legenda**

- Tratto aereo
- Elettrodotto aereo
  - conduttori
  - funi di guardia
- Sostegni

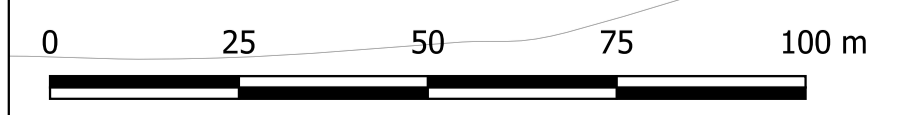

# RUOTIENERGIA

Regione Basilicata  
Provincia di Potenza



committente \_\_\_\_\_ tecnici \_\_\_\_\_

## Progetto Definitivo

**RUOTI ENERGIA S.r.l.**  
Piazza del Grano 3  
I-39100 Bolzano (BZ)


committente \_\_\_\_\_  
Impianto di accumulo idroelettrico mediante pompaggio denominato "Mandra Moretta" e relative opere connesse ed infrastrutture indispensabili nei Comuni di Ruoti, Avigliano, Potenza, Pietragalla, Cancellara e Vaglio Basilicata (PZ)

progetto		ELETTRODOTTO: PLANIMETRIA DI PROGETTO (TRATTO 2-3)	
redatto	MS 15.11.2022	modificato	scala
controllato	SZ 15.11.2022	a	elaborato n.
		b	<b>1:1000 PD-EP-27.2</b>
		c	
pagine 6/14		nr.progetto 11-213	Planimetria di progetto.ggz

**GEO** Studio di Geologia e Geotecnica  
Dott. Geol. Antonio De Carlo  
Via del Seminario 35 - 85100 Potenza (PZ)  
tel. +39 0971 180 0373  
studioeenergia@libero.it



**patscheiderpartner**  
ENGINEERS  
Ingegneri Patscheider & Partner S.r.l.  
I-39024 mals/males (bz) - glurnserstraße 5/k via gliorezza  
I-39100 bozen/bolzano - negrellistraße 13/c via negrelli  
a-5130 schwaaz - mindelheimerstraße 6  
tel. +39 0473 83 05 05 fax +39 0473 83 53 01  
info@pp.bz.it www.patscheiderpartner.it

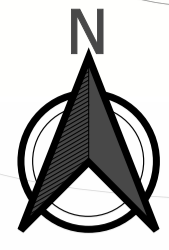

**Legenda**

**Tratto aereo**

Elettrodotto aereo

conduttori

funi di guardia

Sostegni



# RUOTIENERGIA

Regione Basilicata  
Provincia di Potenza



committente \_\_\_\_\_ tecnico \_\_\_\_\_

## Progetto Definitivo

**RUOTI ENERGIA S.r.l.**  
Piazza del Grano 3  
I-39100 Bolzano (BZ)

Impianto di accumulo idroelettrico mediante pompaggio denominato "Mandra Moretta" e relative opere connesse ed infrastrutture indispensabili nei Comuni di Ruoti, Avigliano, Potenza, Pietragalla, Cancellara e Vaglio Basilicata (PZ)


progetto		ELETTRODOTTO: PLANIMETRIA DI PROGETTO (TRATTO 2-3)			
redatto	MS	15.11.2022	a		
controllato	SZ	15.11.2022	b		
			c		
pagine 7/14		nr.progetto	11-213	Planimetria di progetto.ggz	

**1:1000 PD-EP-27.2**

**GEO** Studio di Geologia e Geotecnica  
Dott. Geol. Antonio De Carlo  
Dott. Geol. Antonio De Carlo  
Via del Seminario 35 - 85100 Potenza (PZ)  
tel. +39 0971 180 0373  
studiogeopotenza@libero.it



**patscheiderpartner**  
ENGINEERS  
Ingegneri Patscheider & Partner S.r.l.  
I-39024 mals/males (bz) - glurnsnerstraße 5/k via glienza  
I-39100 bozen/bolzano - negrellistraße 13/c via negrelli  
a-5130 schweiz - mindelheimerstraße 6  
tel. +39 0473 83 05 05 fax +39 0473 83 03 01  
info@pp.bz.it www.patscheiderpartner.it

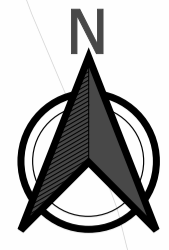

### Legenda


#### Tratto aereo

Elettrodotto aereo

conduttori

funi di guardia

Sostegni

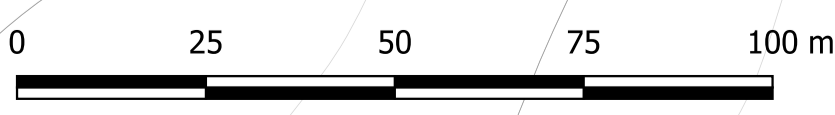

# RUOTIENERGIA

Regione Basilicata  
Provincia di Potenza



committente \_\_\_\_\_ tecnici \_\_\_\_\_

## Progetto Definitivo

**RUOTI ENERGIA S.r.l.**  
Piazza del Grano 3  
I-39100 Bolzano (BZ)

Impianto di accumulo idroelettrico mediante pompaggio denominato "Mandra Moretta" e relative opere connesse ed infrastrutture indispensabili nei Comuni di Ruoti, Avigliano, Potenza, Pietragalla, Cancellara e Vaglio Basilicata (PZ)

progetto		contenuto		redatto		modificato		scala		elaborato n.	
MS	15.11.2022	a									
SZ	15.11.2022	b									
		c									

1:1000 PD-EP-27.2

pagine 8/14 nr.progetto 11-213 Planimetria di progetto.ggz

**GEO** Studio di Geologia e Geotecnica  
Dott. Geol. Antonio De Carlo  
Via del Seminario 35 - 85100 Potenza (PZ)  
tel. +39 0971 180 0373  
studio@potenza@libero.it



**patscheiderpartner**  
ENGINEERS  
Ingegneri Patscheider & Partner S.r.l.  
I-39024 mals/males (bz) - gliurnsstraße 5/k via gliorenza  
I-39100 bozen/bolzano - negrellstraße 13/c via negrelli  
a-5130 schweiz - mildenhainstraße 6  
tel. +39 0473 83 05 05 fax +39 0473 83 53 01  
info@pp.bz.it www.patscheiderpartner.it





**Legenda**

Tratto aereo

Elettrodotto aereo

- conduttori
- funi di guardia
- Sostegni

43  
X=563315.91  
Y=4506635.04

42  
X=563600.35  
Y=4506617.73

41  
X=563977.09  
Y=4506594.79

**RUOTIENERGIA** Regione Basilicata  
Provincia di Potenza



committente: \_\_\_\_\_ tecnici: \_\_\_\_\_

**Progetto Definitivo**

RUOTI ENERGIA S.r.l. Piazza del Grano 3 I-39100 Bolzano (BZ)		committente	
Impianto di accumulo idroelettrico mediante pompaggio denominato "Mandra Moretta" e relative opere connesse ed infrastrutture indispensabili nei Comuni di Ruoti, Avigliano, Potenza, Pietragalla, Cancellara e Vaglio Basilicata (PZ)			
progetto: ELETTRODOTTO: PLANIMETRIA DI PROGETTO (TRATTO 2-3)			
contenuto redatto	modificato	scala	elaborato n.
MS 15.11.2022	a	1:1000	PD-EP-27.2
controlato	b		
SZ 15.11.2022	c		
pagine 9/14	nr.progetto 11-213	Planimetria di progetto.ggz	

**GEO** Studio di Geologia e Geotecnica  
Dott. Geol. Antonio De Carlo  
Dott. Geol. Antonio De Carlo  
Via del Seminario 35 - 25100 Potenza (PZ)  
tel. +39 0971 180 0373  
studio@geopotenza@libero.it



**patscheiderpartner**  
ENGINEERS  
Ingegneri Patscheider & Partner S.r.l.  
I-39024 mals/males (bz) - glurnserstraße 5/k via giorenza  
I-39100 bozen/bolzano - negrellistraße 13/c via negrelli  
a-5130 schwarz - mindelheimerstraße 6  
tel. +39 0473 83 05 05 fax +39 0473 83 53 01  
info@pp.bz.it www.patscheiderpartner.it



**Legenda**  
 Tratto aereo  
 Elettrodotto aereo  
 - conduttori  
 - funi di guardia  
 - Sostegni

**RUOTIENERGIA** Regione Basilicata  
 Provincia di Potenza



committente \_\_\_\_\_ tecnici \_\_\_\_\_


**Progetto Definitivo**

committente <b>RUOTI ENERGIA S.r.l.</b> Piazza del Grano 3 I-39100 Bolzano (BZ)		tecnico _____	
progetto Impianto di accumulo idroelettrico mediante pompaggio denominato "Mandra Moretta" e relative opere connesse ed infrastrutture indispensabili nei Comuni di Ruoti, Avigliano, Potenza, Pietragalla, Cancellara e Vaglio Basilicata (PZ)			
contenuto ELETTRODOTTO: PLANIMETRIA DI PROGETTO (TRATTO 2-3)			
redatto	MS	15.11.2022	a
controlato	SZ	15.11.2022	c
pagine 10/14		nr.progetto 11-213	Planimetria di progetto.ggz

**1:1000 PD-EP-27.2**

**GEO** Studio di Geologia e Geotecnica  
 Dott. Geol. Antonio De Carlo  
 Via del Seminario 35 - 25100 Potenza (PZ)  
 tel. +39 0971 180 0373  
 studio@geopotenza@libero.it

**patscheiderpartner**  
 ENGINEERS  
 Ingenieure Patscheider & Partner S.r.l.  
 I-39024 mals/males (bz) - glurnsstraße 5/k via negrelli  
 I-39100 bozen/bolzano - negrellistraße 13/c via negrelli  
 a-5130 schwaaz - mindelheimerstraße 6  
 tel. +39 0473 83 05 05 fax +39 0473 83 53 01  
 info@pp.bz.it www.patscheiderpartner.it

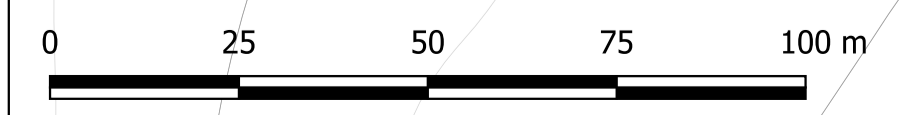



**Legenda**

Tratto aereo

- Elettrodotto aereo
- conduttori
- funi di guardia
- Sostegni

49  
X=561831.60  
Y=4506933.78

48  
X=562069.98  
Y=4506864.44

47  
X=562310.85  
Y=4506794.38

46  
X=562594.59  
Y=4506775.28

**RUOTIENERGIA** Regione Basilicata  
Provincia di Potenza



committente \_\_\_\_\_ tecnico \_\_\_\_\_

**Progetto Definitivo**

committente		RUOTI ENERGIA S.r.l. Piazza del Grano 3 I-39100 Bolzano (BZ)	
progetto		Impianto di accumulo idroelettrico mediante pompaggio denominato "Mandra Moretta" e relative opere connesse ed infrastrutture indispensabili nei Comuni di Ruoti, Avigliano, Potenza, Pietragalla, Cancellara e Vaglio Basilicata (PZ)	
contenuto		ELETTRODOTTO: PLANIMETRIA DI PROGETTO (TRATTO 2-3)	
redatto	MS	15.11.2022	a
controllato	SZ	15.11.2022	c
nr.progetto		11-213	Planimetria di progetto.ggz
scala		1:1000 PD-EP-27.2	
elaborato n.			

**GEO** Studio di Geologia e Geotecnica  
Dott. Geol. Antonio De Carlo  
Dott. Geol. Antonio De Carlo  
Via del Seminario 35 - 25100 Potenza (PZ)  
tel. +39 0971 180 0373  
studio@geopotenza@libero.it

**patscheiderpartner**  
ENGINEERS  
Ingegneri Patscheider & Partner S.r.l.  
I-39024 mals/malles (bz) - glurnsstraße 5/k via gioenza  
I-39100 bozen/bolzano - negrellstraße 13/c via negrelli  
a-5130 schwarz - mindelheimerstraße 6  
tel. +39 0473 83 05 05 fax +39 0473 83 03 01  
info@pp.bz.it www.patscheiderpartner.it





**Legenda**

Tratto aereo

Elettrodotto aereo

- conduttori
- funi di guardia
- Sostegni

**RUOTIENERGIA** Regione Basilicata  
 Provincia di Potenza



committente \_\_\_\_\_ tecnici \_\_\_\_\_

**Progetto Definitivo**

RUOTI ENERGIA S.r.l.  
 Piazza del Grano 3  
 I-39100 Bolzano (BZ)

committente \_\_\_\_\_

Impianto di accumulo idroelettrico mediante pompaggio denominato "Mandra Moretta" e relative opere connesse ed infrastrutture indispensabili nei Comuni di Ruoti, Avigliano, Potenza, Pietragalla, Cancellara e Vaglio Basilicata (PZ)

progetto		ELETTRODOTTO: PLANIMETRIA DI PROGETTO (TRATTO 2-3)	
contenuto	redatto	modificato	scala
MS	15.11.2022	a	1:1000 PD-EP-27.2
controllato		b	
SZ	15.11.2022	c	
pagine 12/14		nr.progetto 11-213	Planimetria di progetto.ogz

**GEO** Studio di Geologia e Geotecnica  
 Dott. Geol. Antonio De Carlo  
 Via del Seminario 35 - 25100 Potenza (PZ)  
 tel. +39 0971 180 0373  
 studiogeopotenza@libero.it

**patzschneiderpartner**  
 ENGINEERS  
 Ingenieure Patschneider & Partner S.r.l.  
 I-39024 mals/males (bz) - glurnsnerstraße 5/k via giorenza  
 I-39100 bozen/bolzano - negrellistraße 13/c via negrelli  
 a-5130 schwaaz - mindelheimerstraße 6  
 tel. +39 0473 83 05 05 fax +39 0473 83 53 01  
 info@pp.bz.it www.patzschneiderpartner.it

**BETTOR INC. LIND**  
 Società di Ingegneria  
 Via San Marco, 1007 - Bolzano (BZ)  
 Tel. +39 0471 49 49 49  
 Email: bettorinc@bettorinc.it



**Legenda**

- Tratto aereo
- Elettrodotto aereo
- conduttori
- funi di guardia
- Sostegni

**RUOTIENERGIA** Regione Basilicata  
 Provincia di Potenza



committente \_\_\_\_\_ tecnici \_\_\_\_\_

**Progetto Definitivo**

**RUOTI ENERGIA S.r.l.**  
 Piazza del Grano 3  
 I-39100 Bolzano (BZ)

committente

Impianto di accumulo idroelettrico mediante pompaggio denominato "Mandra Moretta" e relative opere connesse ed infrastrutture indispensabili nei Comuni di Ruoti, Avigliano, Potenza, Pietragalla, Cancellara e Vaglio Basilicata (PZ)

progetto	ELETTRODOTTO: PLANIMETRIA DI PROGETTO (TRATTO 2-3)		
redatto	redatto	modificato	scalia
MS	15.11.2022	a	
controlato		b	
SZ	15.11.2022	c	

elaborato n. **1:1000 PD-EP-27.2**


pagine 13/14 nr.progetto 11-213 Planimetria di progetto.ggz


**GEO** Studio di Geologia e Geotecnica  
 Dott. Geol. Antonio De Carlo

Dott. Geol. Antonio De Carlo  
 Via del Seminario 35 - 85100 Potenza (PZ)  
 tel. +39 0971 180 0373  
 studio@potenza@libero.it

**BEITON INC. LND s.r.l.**  
 Società di Ingegneria  
 11100, Via Don Minzoni, 10072 - Roma, Italia  
 Tel. +39 0773 30 40 000  
 Email: beiton@beiton.it

**patscheiderpartner**  
 ENGINEERS  
 Ingegneri Patscheider & Partner S.r.l.  
 I-39024 mals/males (bz) - gliurnsstraße 5/k via gliornza  
 I-39100 bozen/bolzano - negrellstraße 13/c via negrelli  
 a-5130 schwarz - mindelheimerstraße 6  
 tel. +39 0473 83 05 05 fax +39 0473 83 53 01  
 info@pp.bz.it www.patscheiderpartner.it

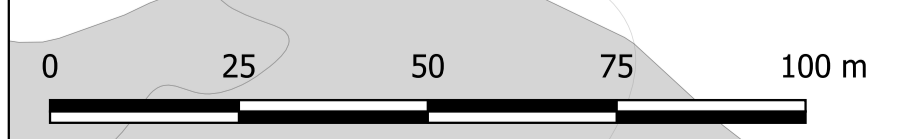

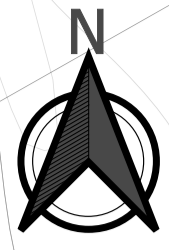

Legenda	
Tratto aereo	Tratto in cavo
Elettrodotto aereo	Elettrodotto tratto in cavo
conduttori	Posa in tubiera
funi di guardia	Posa in tubiera realizzata mediante Trivellazione Orizzontale Controllata (T.O.C.)
Sostegni	Buche_Giunti


Sostegno di transizione da tratto aereo a tratto in cavo

54  
X=560088.79  
Y=4507187.68

53  
X=560409.60  
Y=4507184.82

52  
X=560732.27  
Y=4507181.95

Valle Spinosa

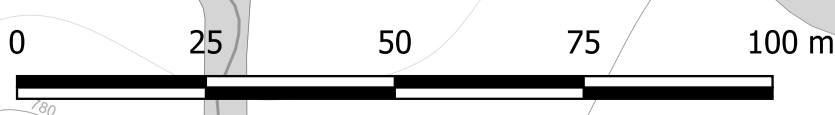

**RUOTIENERGIA** Regione Basilicata  
Provincia di Potenza



committente \_\_\_\_\_ tecnici \_\_\_\_\_

**Progetto Definitivo**

<b>RUOTI ENERGIA S.r.l.</b> Piazza del Grano 3 I-39100 Bolzano (BZ)	
Impianto di accumulo idroelettrico mediante pompaggio denominato "Mandra Moretta" e relative opere connesse ed infrastrutture indispensabili nei Comuni di Ruoti, Avigliano, Potenza, Pietragalla, Cancellara e Vaglio Basilicata (PZ)	
progetto: ELETTRDOTTO: PLANIMETRIA DI PROGETTO (TRATTO 2-3)	
redatto: MS 15.11.2022	modificato: a
controllo: SZ 15.11.2022	c
<b>1:1000 PD-EP-27.2</b>	
pagine 14/14	nr.progetto 11-213
Planimetria di progetto.ogz	

**GEO** Studio di Geologia e Geotecnica  
Dott. Geol. Antonio De Carlo  
Dott. Geol. Antonio De Carlo  
Via del Seminario 35 - 85100 Potenza (PZ)  
tel. +39 0971 180 0373  
studio@geopotenza@libero.it

**patscheiderpartner**  
ENGINEERS  
Ingegneri Patscheider & Partner S.r.l.  
I-39024 mals/males (bz) - glurnserstraße 5/k via gliorezza  
I-39100 bozen/bolzano - negrellistraße 13/c via negrelli  
a-5130 schwarz - mindelheimerstraße 6  
tel. +39 0473 83 05 05 fax +39 0473 83 03 01  
info@pp.bz.it www.patscheiderpartner.it

