




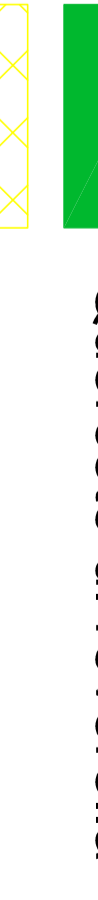

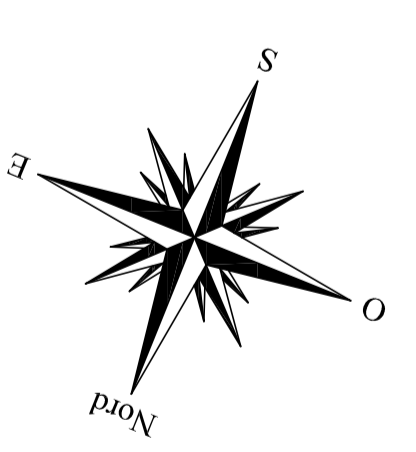
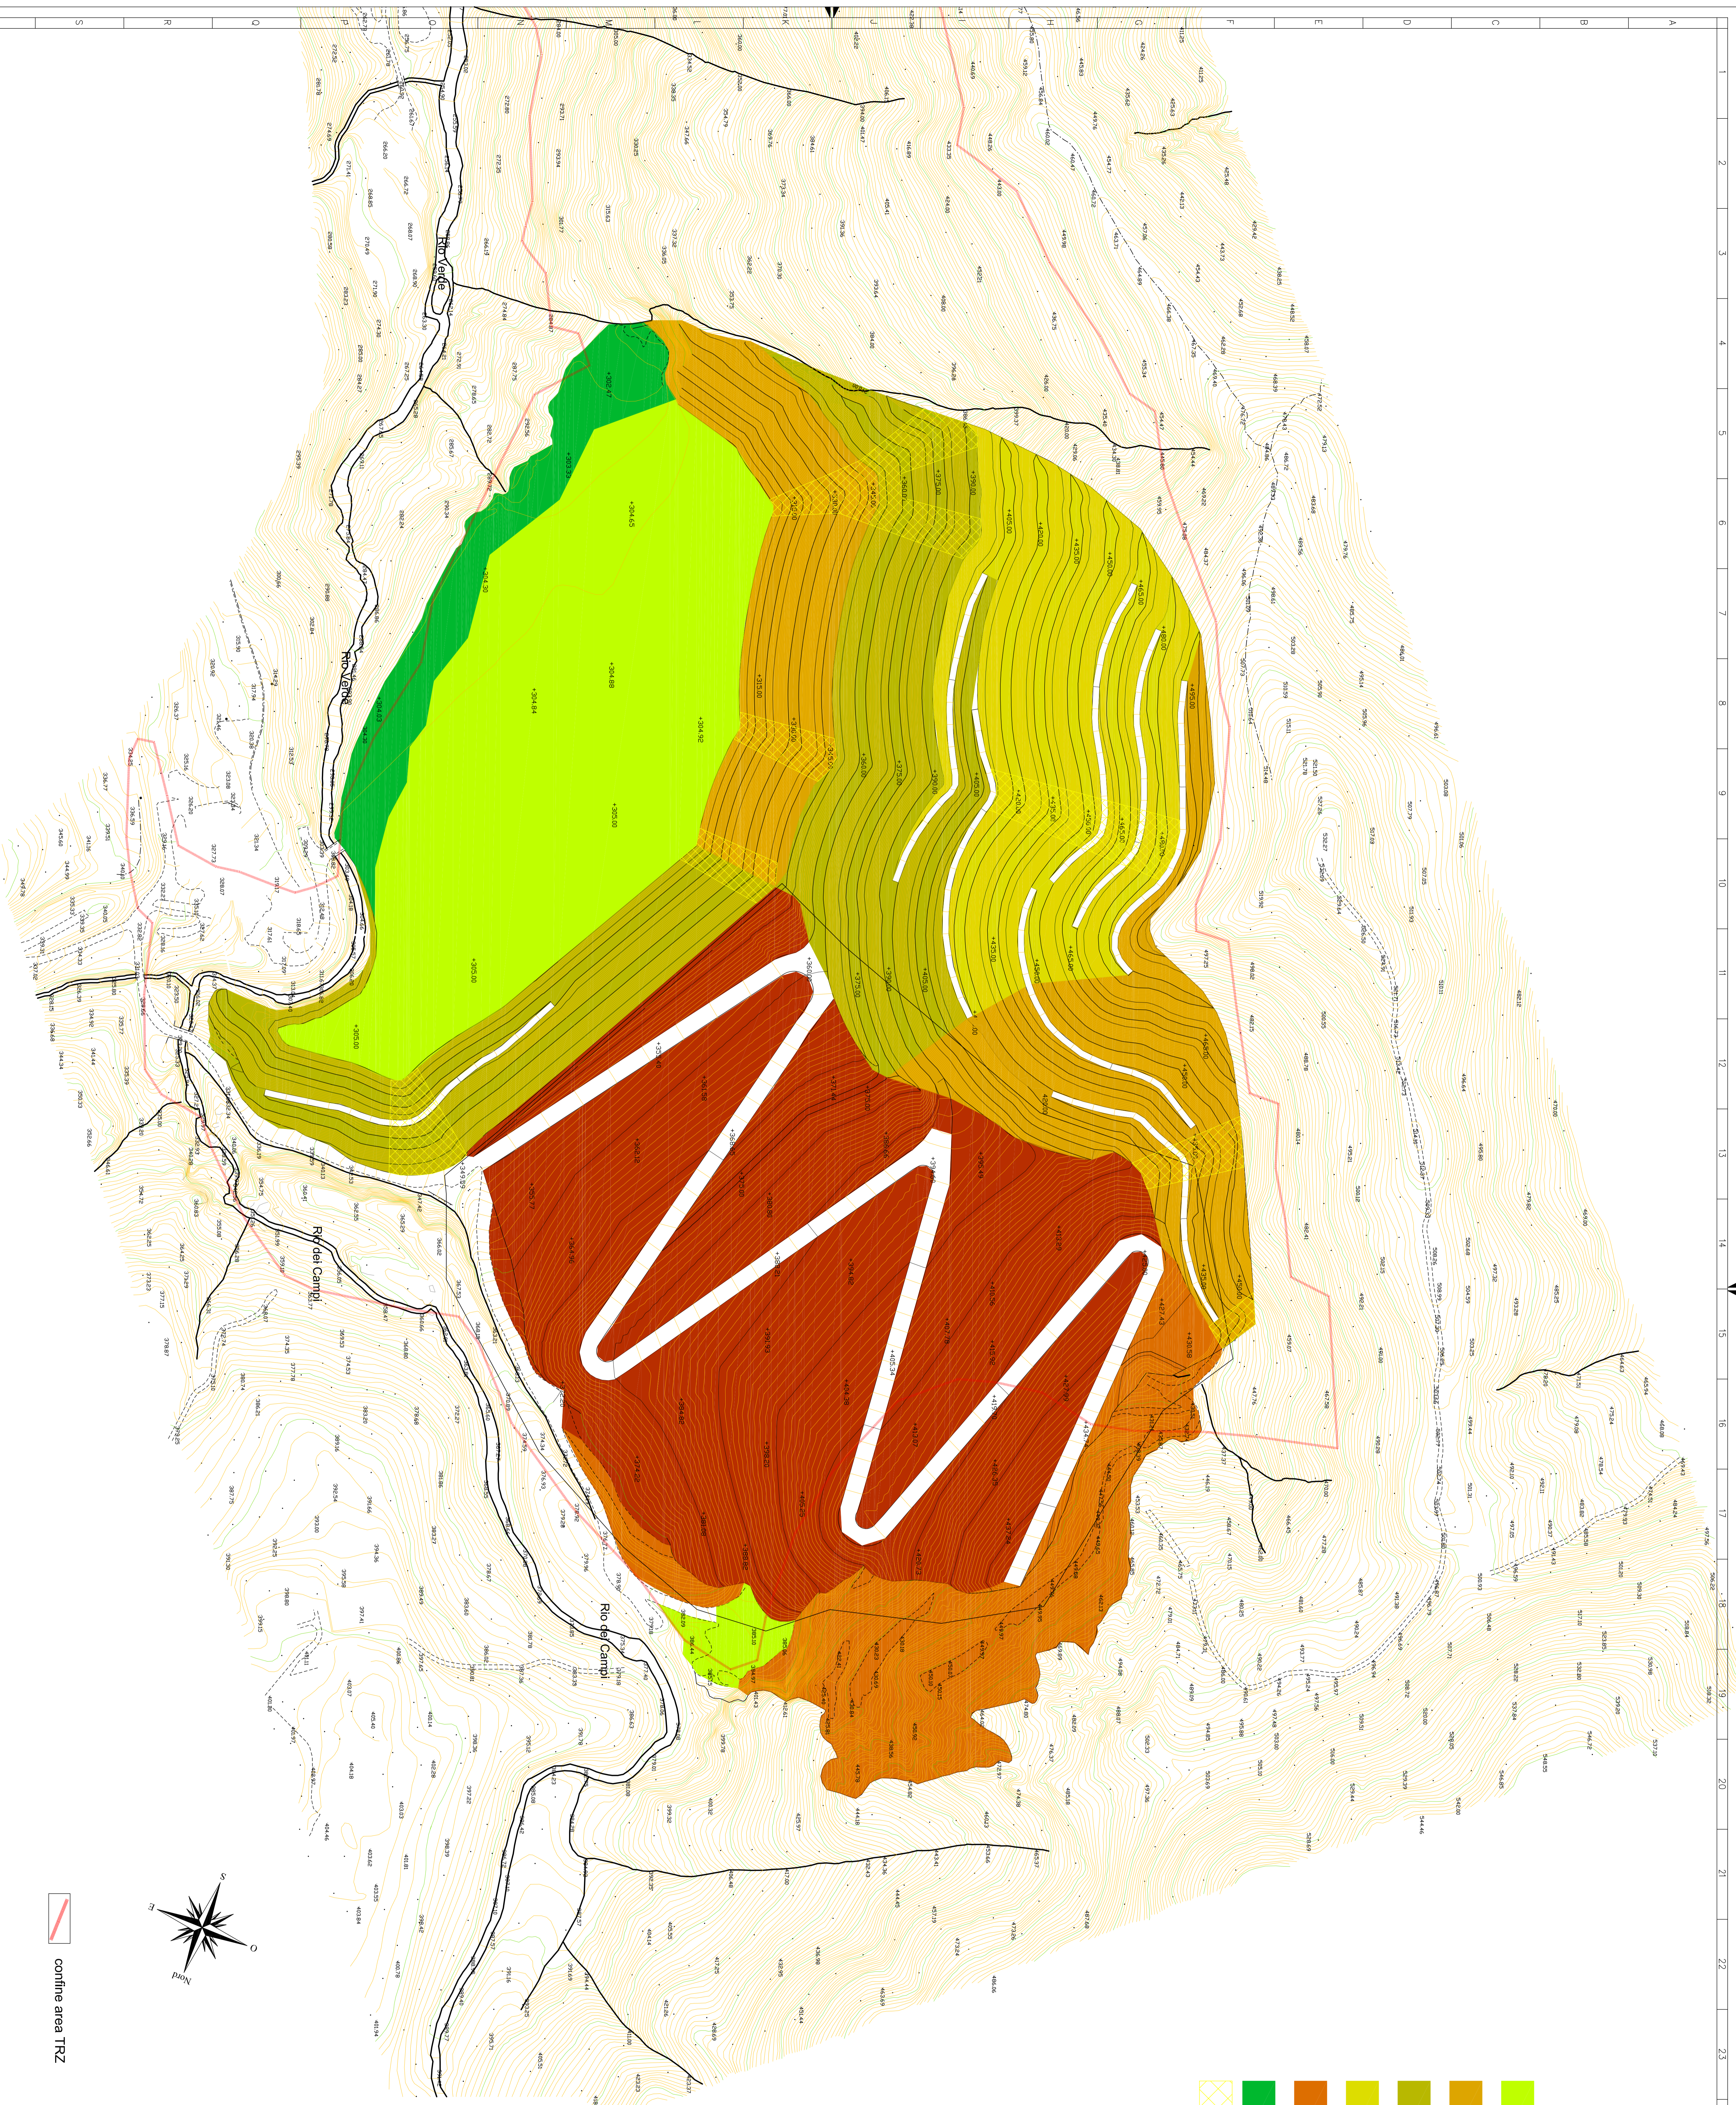

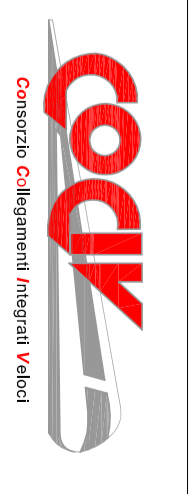



- LEGENDA**
-  Prateria xerotemofila
 -  Castagno
 -  Orno-ostrieto ad alta densità
 -  Orno-ostrieto a bassa densità
 -  Orno-ostrieto con pino marittimo
 -  Querceto di roverella
 -  Recupero delle scarpe



 confine area TRZ

COMITENTE		GENERAL CONTRACTOR		DIRETTORE LAVORI		SCALE	
ALTA SORVEGLIANZA:		GENERAL CONTRACTOR:		DIRETTORE LAVORI:		SCALE:	
						1 : 1000	
<p>INFRASTRUTTURE FERROVIARIE STRATEGICHE DEFINITE DALLA LEGGE OBBIETTIVO N.443/01 TRATTA A.V./A.C. TERZO VALICO DEI GIOVI PROGETTO ESECUTIVO</p> <p>Cava-Riqualificazione Ambientale Isoverde Progetto di riqualificazione ambientale Planimetria di recupero ambientale</p>							
PROGETTAVITARE		PRODOTTORE		PROGETTAVITARE		PRODOTTORE	
1	5	1	5	1	5	1	5
PROGETTAVITARE		PRODOTTORE		PROGETTAVITARE		PRODOTTORE	
1	5	1	5	1	5	1	5
PROGETTAVITARE		PRODOTTORE		PROGETTAVITARE		PRODOTTORE	
1	5	1	5	1	5	1	5