


Mappa Livelli sonori AO invaso di monte



Mappa Livelli sonori Fase di Cantiere invaso di monte

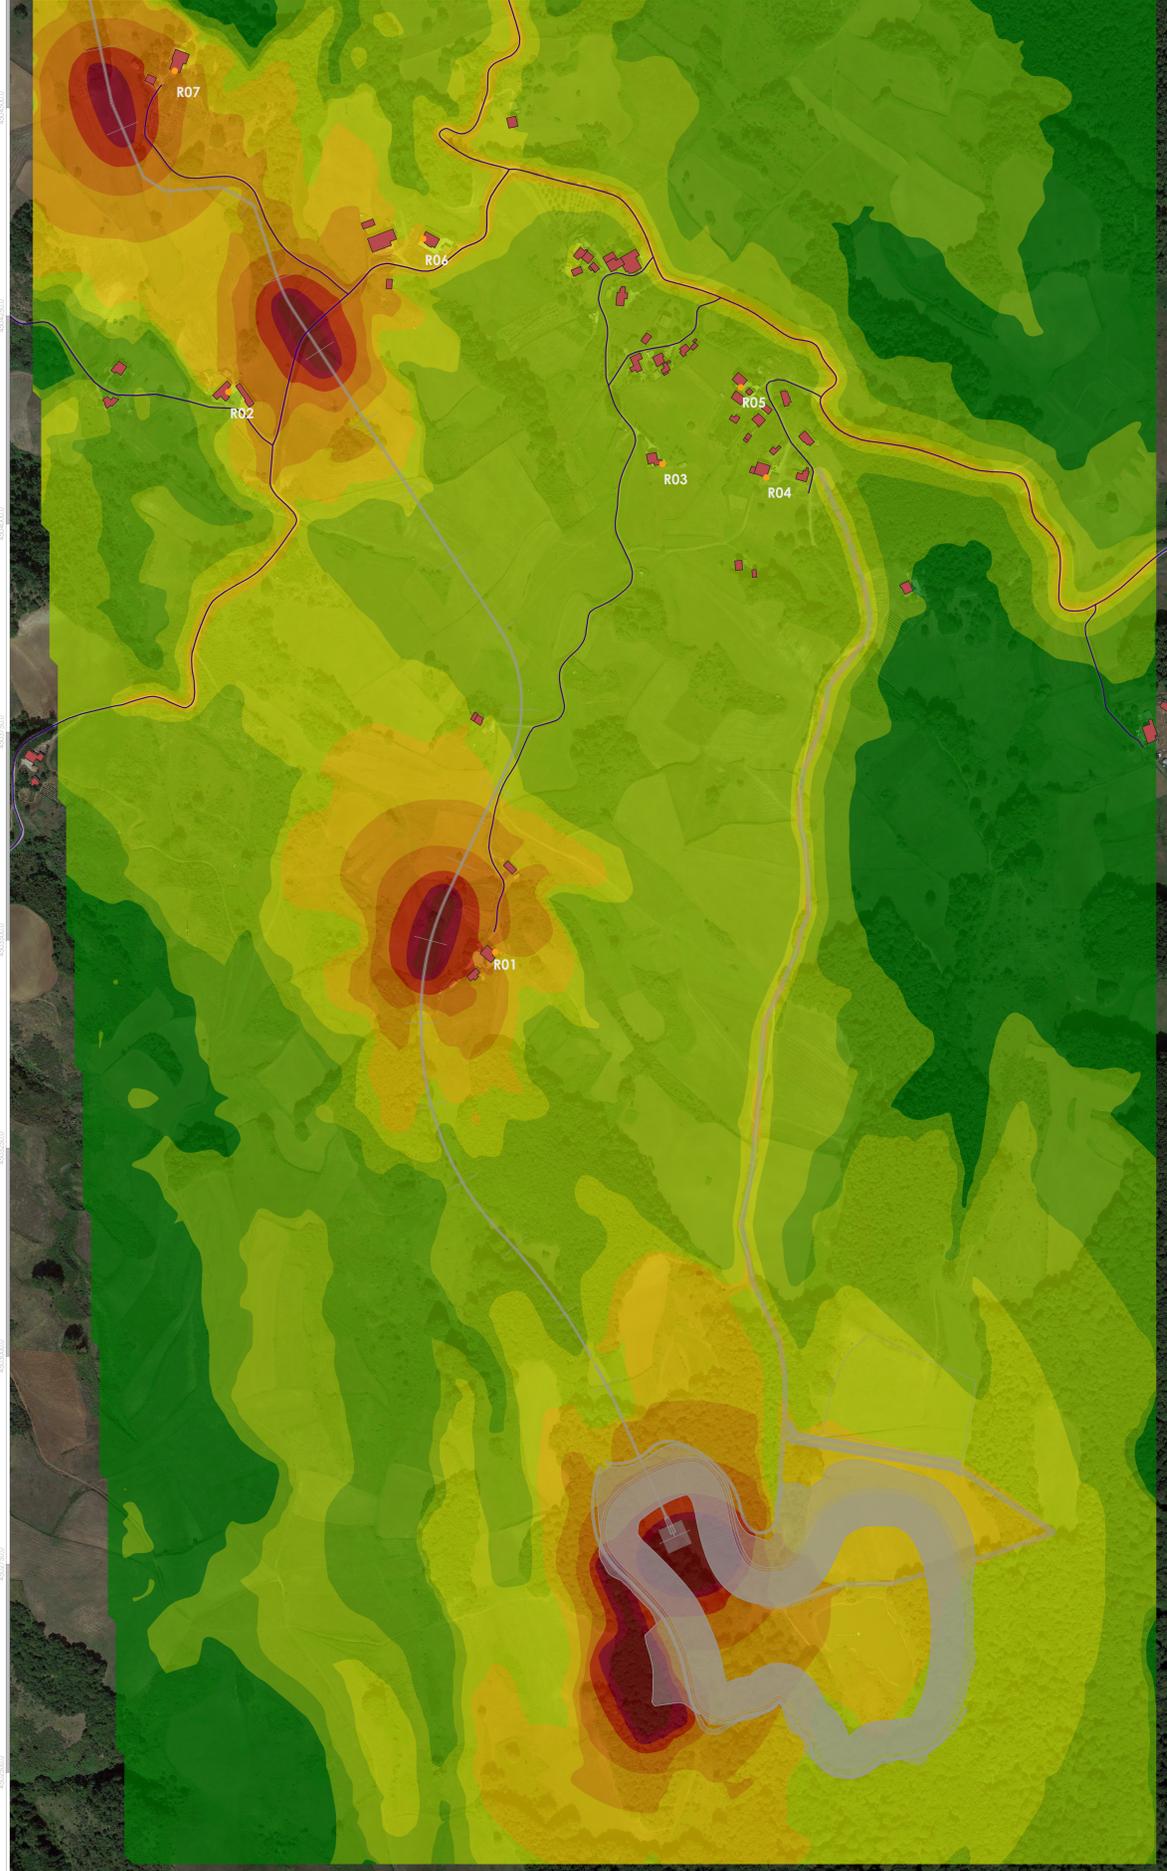

Valutazione Impatto Ambientale

RUOTI ENERGIA S.r.l.
Piazza del Grano 3
I-39100 Bolzano (BZ)

comune: **Impianto di accumulo idroelettrico mediante pompaggio denominato "Mandra Moretta" e relative opere connesse ed infrastrutture indispensabili nei Comuni di Ruoti, Avigliano, Potenza, Pietragalla, Cancellara e Vaglio Basilicata (PZ)**

progetto: **Tavola Impatto acustico - AO e Fase di Cantiere (a) Invaso di monte**

revisione:	data:	elaborato da:
FC 12.12.2022		
correzione:		1:3.000 PD-VI.26.1
CL 14.12.2022		

pagina 1 su progetto: 11-213 D:\DOCUMENTI\lavoro 2022\Ruoti\PD-VI.26.1_A_Cant_monte.pdf

STC Studio di Geologia e Geotecnica
Dott. Geol. Antonio De Cato

DOT Dott. Geol. Antonio De Cato
Via del Sannese, 35 - 85100 Potenza (PZ)
tel. +39 0971 180 020
mail: dot@dot.it

ING. LINDA
Via S. Maria, 10 - 85100 Potenza (PZ)
tel. +39 0971 180 020
mail: linda@inglinda.it

patscheiderpartner
Ingegneri Patscheider & Partner S.r.l.
I-39100 Bolzano (BZ) - Giurisdizione di via garibaldi
I-39100 Bolzano (BZ) - Giurisdizione di via garibaldi
tel. +39 0471 83 00 00 fax +39 0471 83 01 01
http://www.patscheiderpartner.it

- LEGENDA**
- Recettori
 - Linee di progetto
 - viabilità
 - edifici
- Livello di rumore
Lp @3m in dB(A)
- < 35
 - 35 < 40
 - 40 < 45
 - 45 < 50
 - 50 < 55
 - 55 < 60
 - 60 < 65
 - 65 < 70
 - 70 < 75
 - 75 <