



LOTTO	ALTERNATIVA 1 Progressiva	ALTERNATIVA "A" Progressiva	Sviluppo (metri)	Sezione stradale
I-a	0+000-12+200		12.200	Categoria B (già approvato)
I-b	12+200-14+400 (compresa rotonda di disconnessione tra la strada tipo B e C)		2.200	Categoria B
II-a		0+300-25+100	24.800	Adeguamento in sede, Categoria C1
II-b		25+100-33+600	8.500	Adeguamento in sede, Categoria B
III-a		33+600-34+851	1.200	T tratto di raccordo fuori sede, Categoria B
III-b	43+100-50+300		7.200	Categoria B

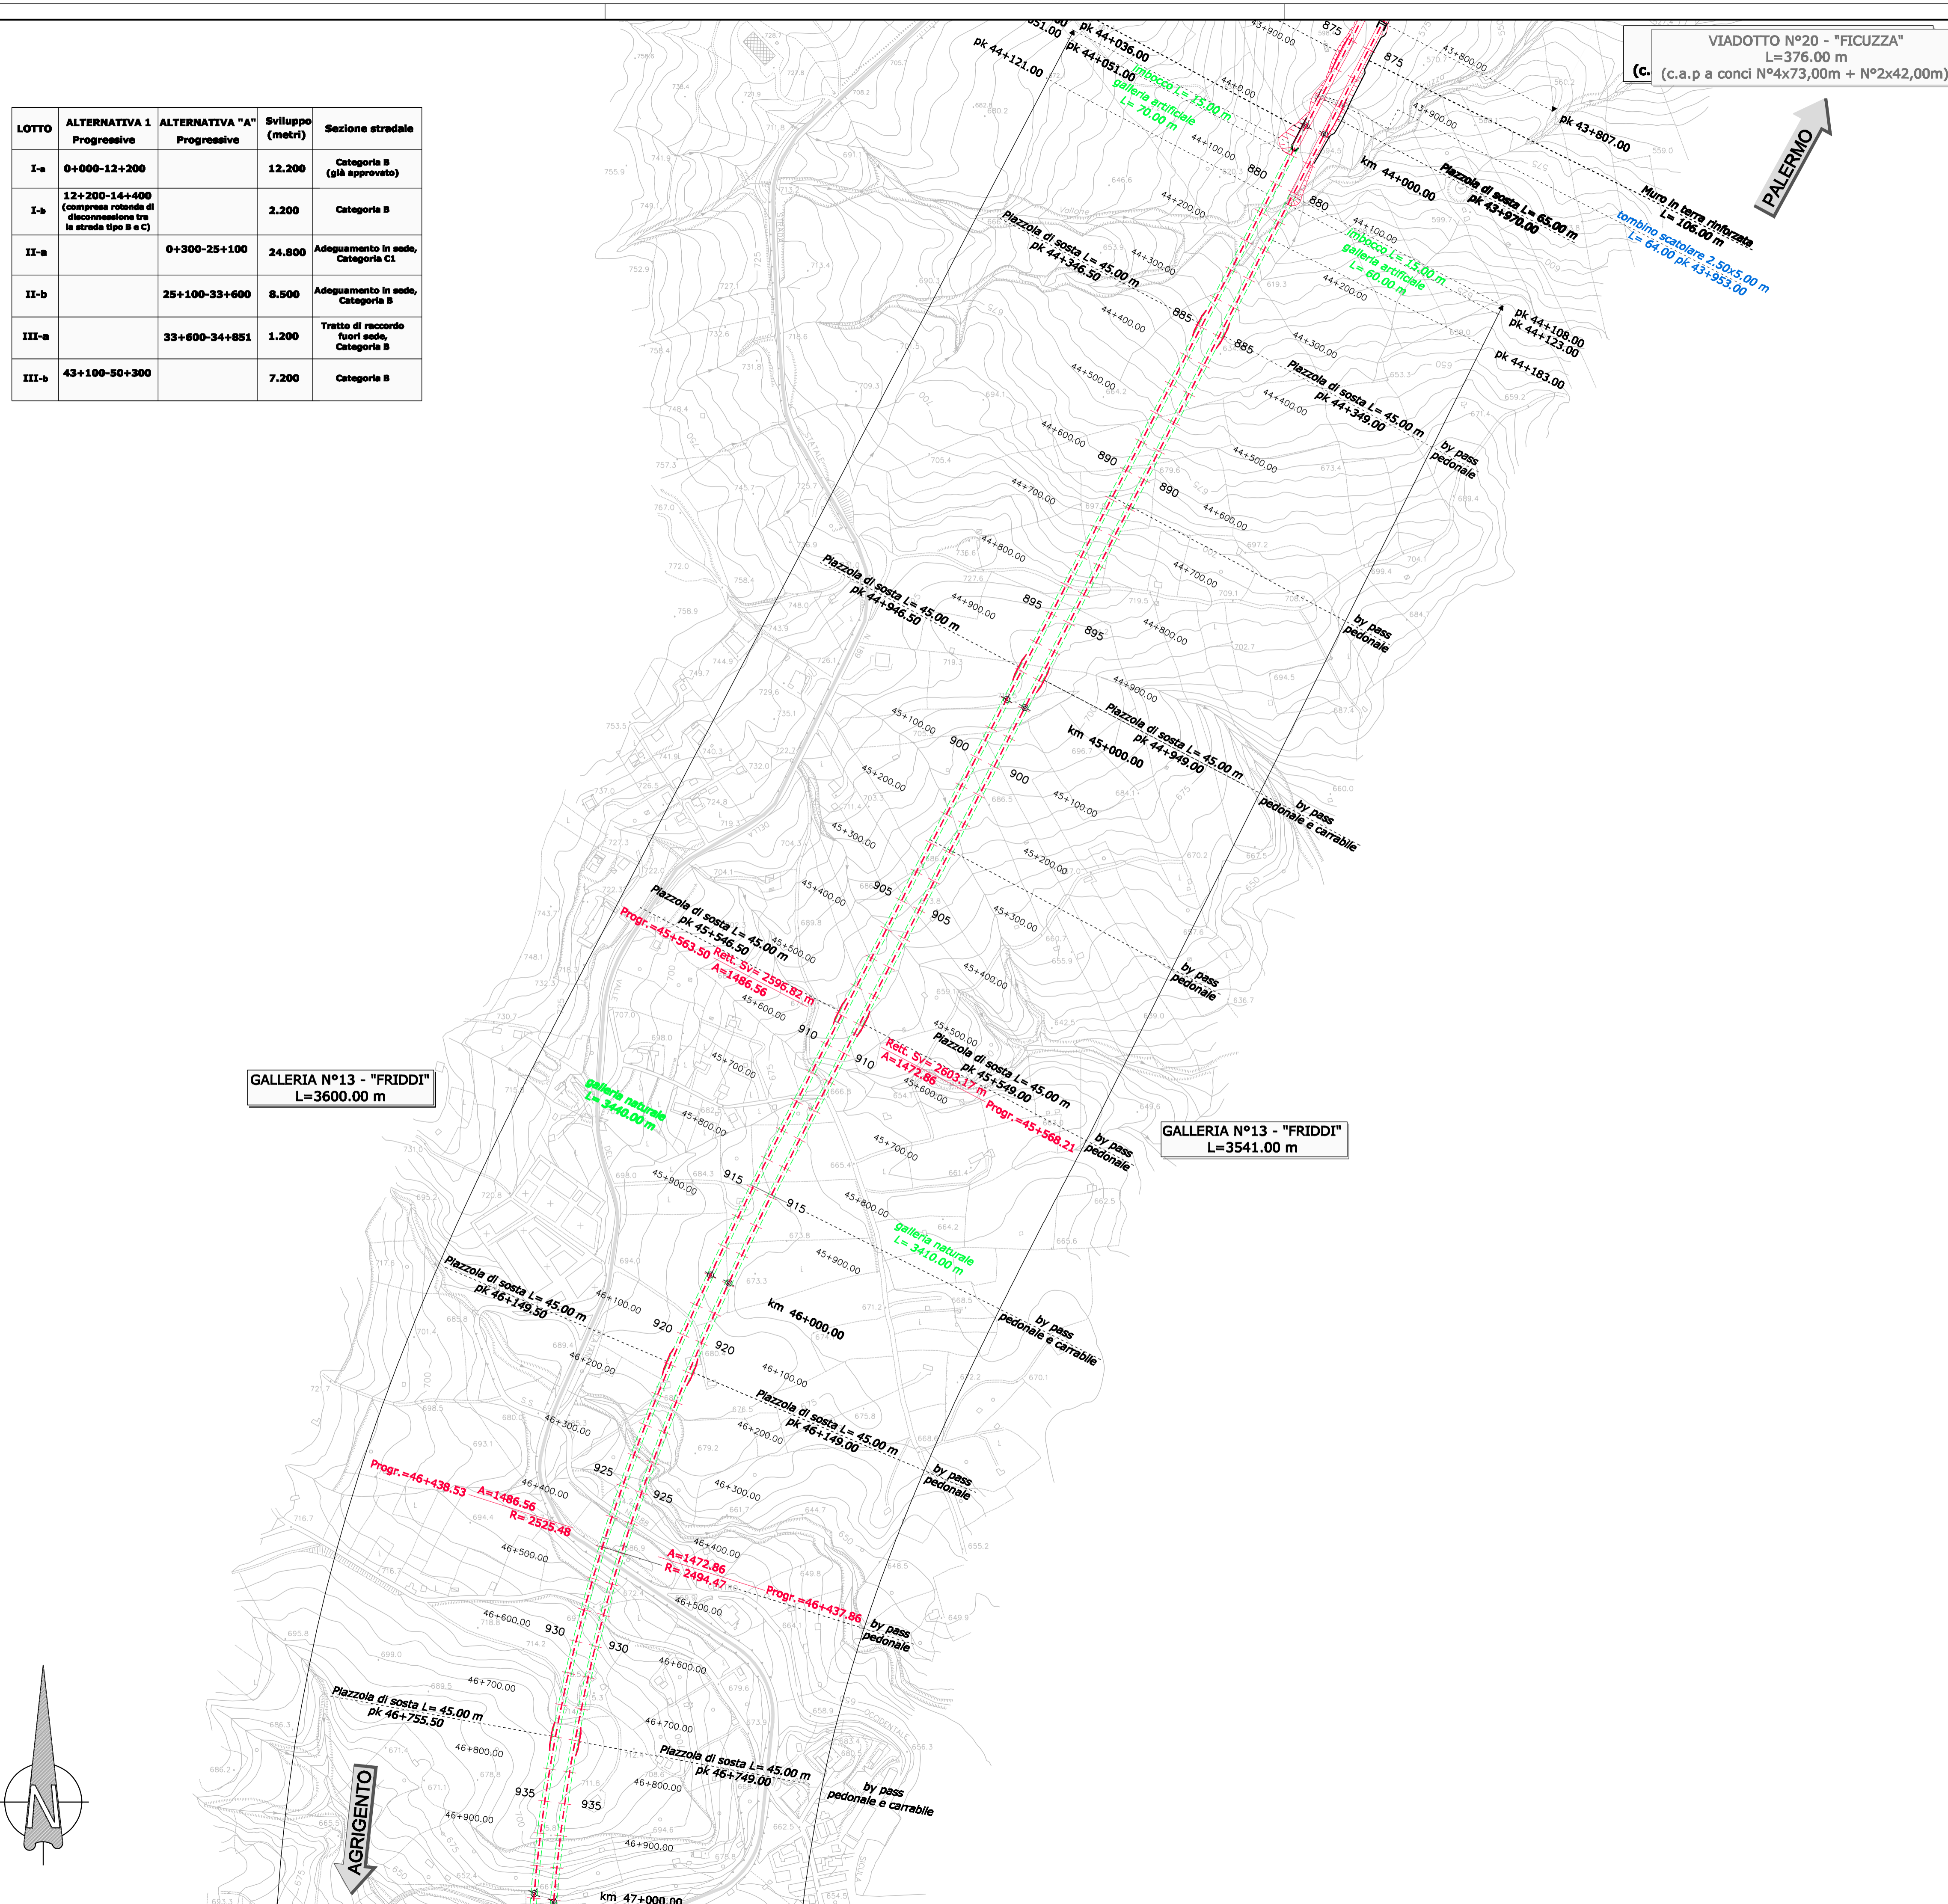

LEGENDA	
	Tratto in trincea/rilevato
	Tratto in viadotto
	Tratto in galleria
	Confine comunale
	Strade di collegamento e complanari da realizzare
	Strade di collegamento e complanari esistenti
	Accessi esistenti da collegare alle complanari
	Svincoli esistenti da mantenere

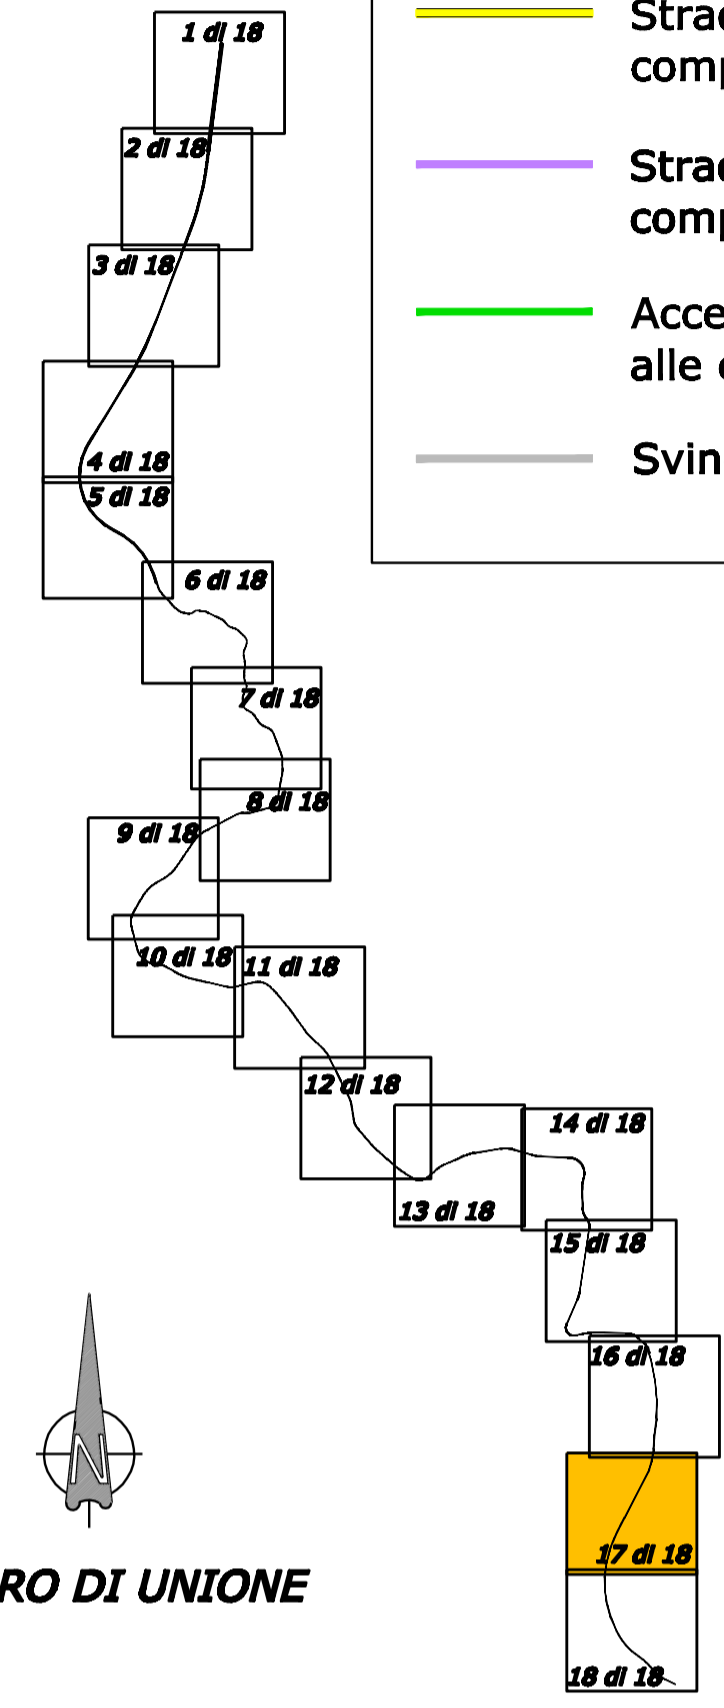

QUADRO DI UNIONE

ANAS S.p.A.
Direzione Centrale Programmazione Progettazione

**ITINERARIO
PALERMO – AGRIGENTO (SS121–SS189)
AMMODERNAMENTO DEL TRATTO PALERMO–LERCARA**

PROGETTO PRELIMINARE / STUDIO DI IMPATTO AMBIENTALE

GRUPPO DI PROGETTAZIONE ANAS RESPONSABILE DI PROGETTO Dott. Ing. Fabrizio Arciuli	PROGETTISTA: Dott. Ing. M. Averardi Ordine Ing. di Roma n. 8770 Dott. Ing. A. Valente Ordine Ing. di Roma n. 20739
RESPONSABILI TECNICI Geom. Michele Pacelli Dott. Ing. Giampiero Liberati Dott. Ing. Fulvio Saccodato Dott. Ing. Giuseppe Imbraguglio Dott. Geol. Flavio Capozucca Dott. Arch. Barbara Bianchini Dott. Ing. Francesco Bezi Dott. Ing. Pierluigi Fabbro Dott. Arch. Roberto Roggi Dott. Ing. Pier Giorgio D'Armini	ASSISTENZA ALLA PROGETTAZIONE: Ing. F. Nigrelli - Coordinatore ATKINS Responsabile Ing. P.R. Elliott SERING Ingegneria Responsabile Ing. S. Di Maio
Tracciati Geotecnica Idraulica Strutture Geologia Ambiente Impianti Espropri/Interferenze Computi Studio Trasportistico	Ing. F. Amico Ing. D. Ariello Ing. G. Bicker Ing. G. Bonincontro Ing. F. Busiacci Ing. V. Conzani Ing. M. Chubb Arch. P. Coniglio Prof. Ing. G. Giambanco Arch. F. Giambro Arch. F. Giannico Ing. G. Graziani Ing. M. Hawley Ing. R. Kimber Ing. M. Lascari Arch. G. Luzzo Geom. A. Lo Prati Prof. D. Lo Bosco Ing. S. Nigrelli Ing. A. Fontalena Ing. V. Plescia Ing. G. Rosone Ing. T. Sarti Ing. G. Speciale Ing. V. Sykes Geom. M. Vallone Ing. H. Woods Ing. M. Wright

VISTO: IL RESP. DEL PROCEDIMENTO Dott. Ing. Massimiliano Fidenzi	DATA PROTOCOLLO
---	--------------------

**PROGETTO DELL'INFRASTRUTTURA
PLANIMETRIA (ALTERNATIVA A)**

CODICE PROGETTO L0410A P 0301	CODICE FILE P00_IA21_TRA_PP00_A.DWG	REVISIONE A	FOGLIO 17 di 18	SCALA: 1:5000
C				
B				
A	EMISSIONE	30/05/07	ALP	ARCIULI VALENTE
REV.	DESCRIZIONE	DATA	REDATTO	VERIFICATO APPROVATO