


COROGRAFIA 1:5000

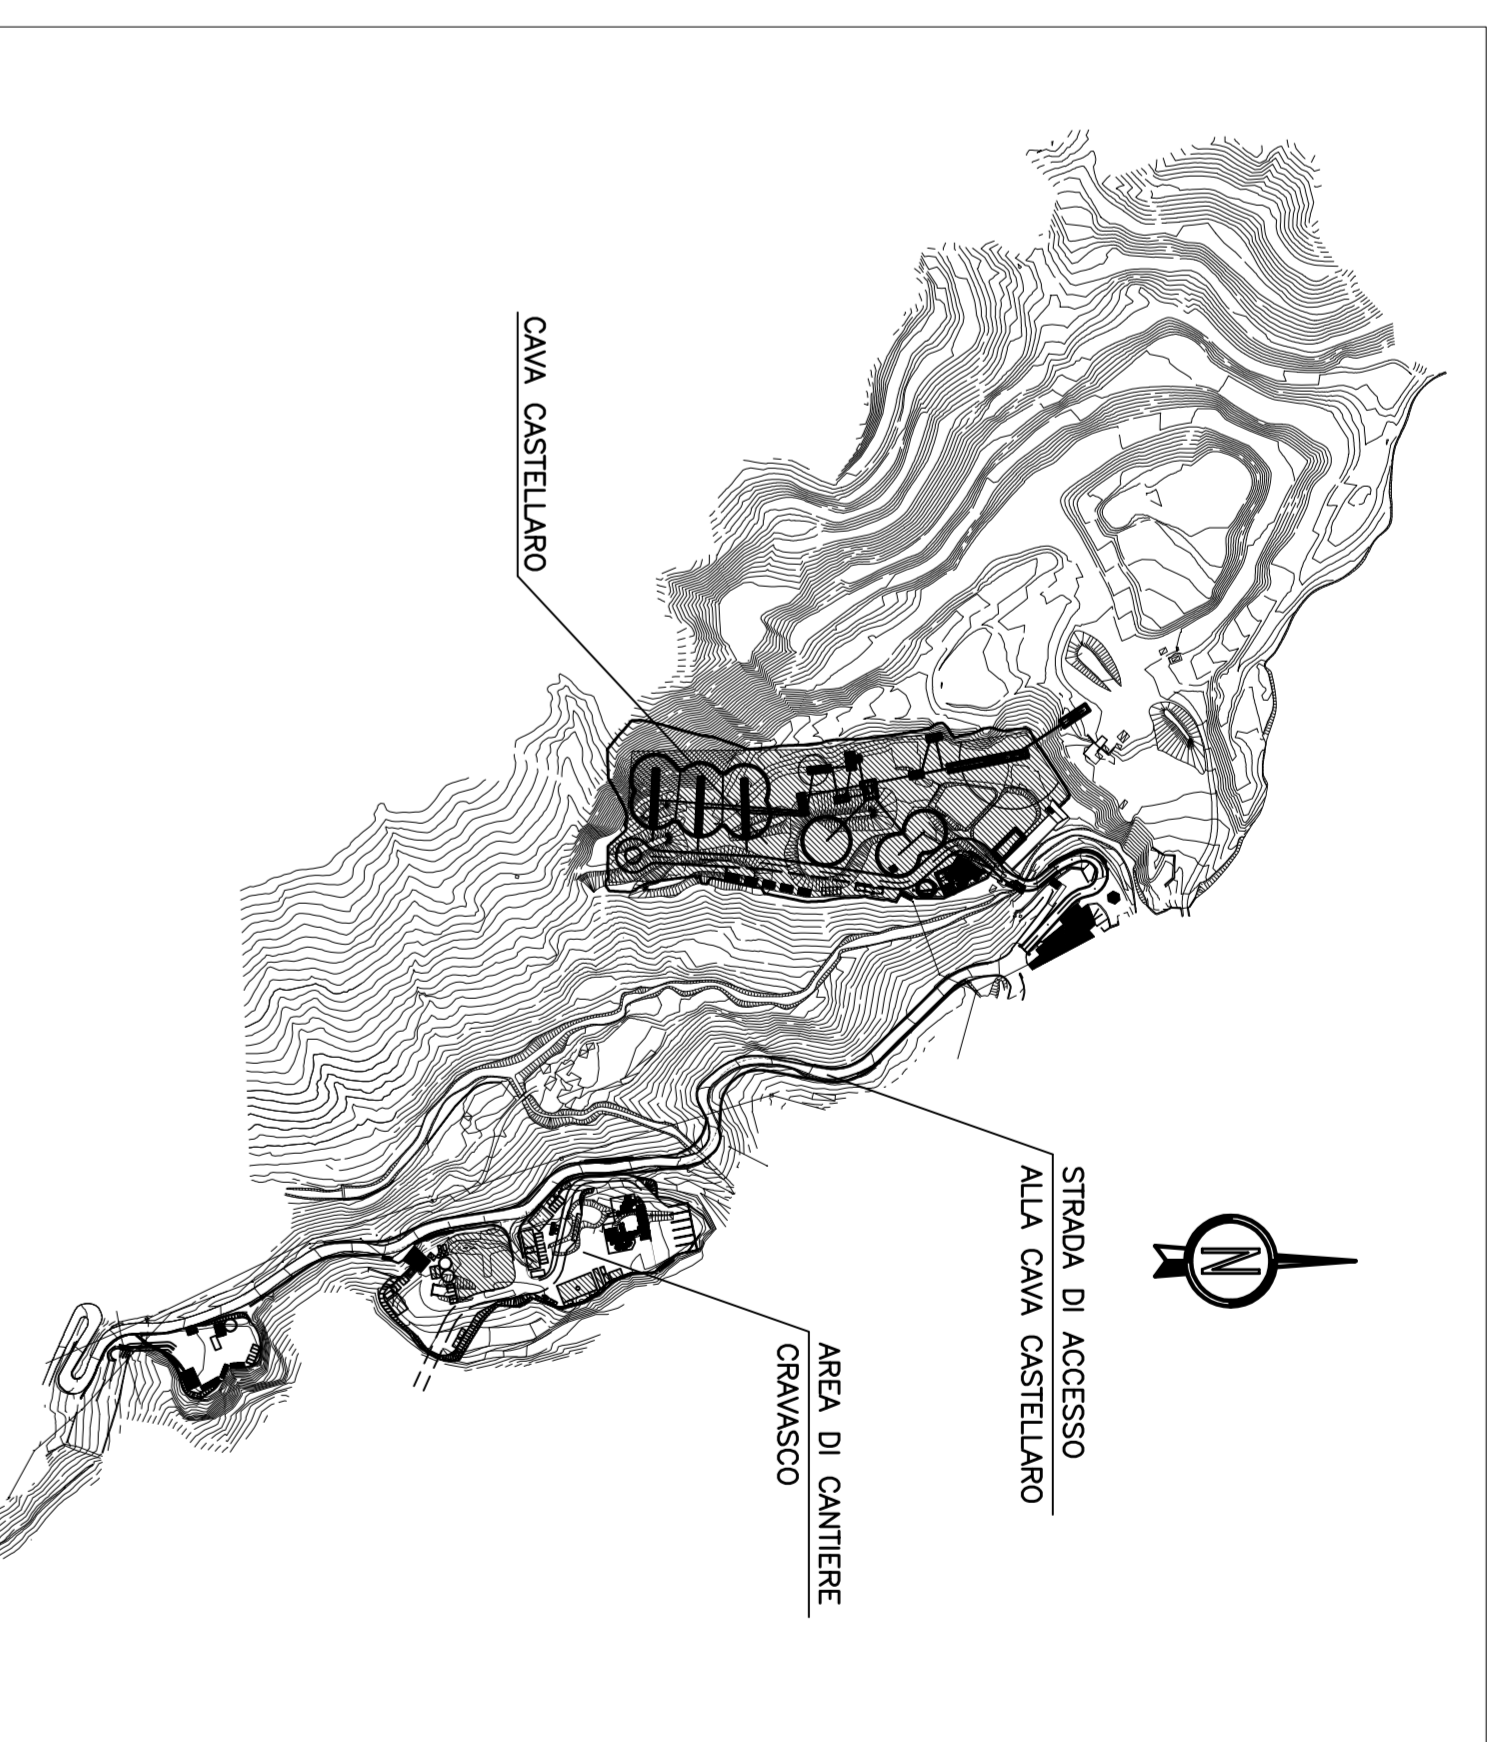


LEGENDA

- PAVIMENTAZIONE IN CONGLOMERATO BITUMINOSO
- PIAZZALE IN MISTO GRANULARE SMALTIZZATO

CAVA DI FRANTUMAZIONE DP02

POS.	DESCRIZIONE FABBRICATI E MANUFATTI
1	SPICCIATORI E DOCCIE
2	SERVIZI IGIENICI
3	UFFICI
4	MACAZZINO
5	UFFICINA
6	CABINA ENEL
7	POZZO
8	MASCA ACQUA INDISTRIALE E ANNUNCIO
9	POSTEGGIO
10	AREA LAVORO
11	RESA A PONTE
12	LAVAGGIO COME
13	FONDAZIONE IMPALLO PRAMARO COCV
14	TUNNEL IN C.A. (0-120 mm)
15	FONDAZIONE MACCHINE FRANTUMAZIONE
16	FONDAZIONE MACCHINE FRANTUMAZIONE
17	FONDAZIONE MACCHINE FRANTUMAZIONE
18	FONDAZIONE MACCHINE FRANTUMAZIONE
19	FONDAZIONE MACCHINE FRANTUMAZIONE
20	PIAZZA CILINDRO (0-5 mm)
21	FONDAZIONE MACCHINE FRANTUMAZIONE
22	PIAZZA C. 6 CILINDRI + TUNNEL E MURI IN C.A.
23	FONDAZIONE MACCHINE
24	TUNNEL E MURI IN C.A.
25	FONDAZIONE IMPALLO DI BERRAZIONE
26	PIAZZA E MURO PRESSATURA FANCI

PLANIMETRIA DI PROGETTO 1:500

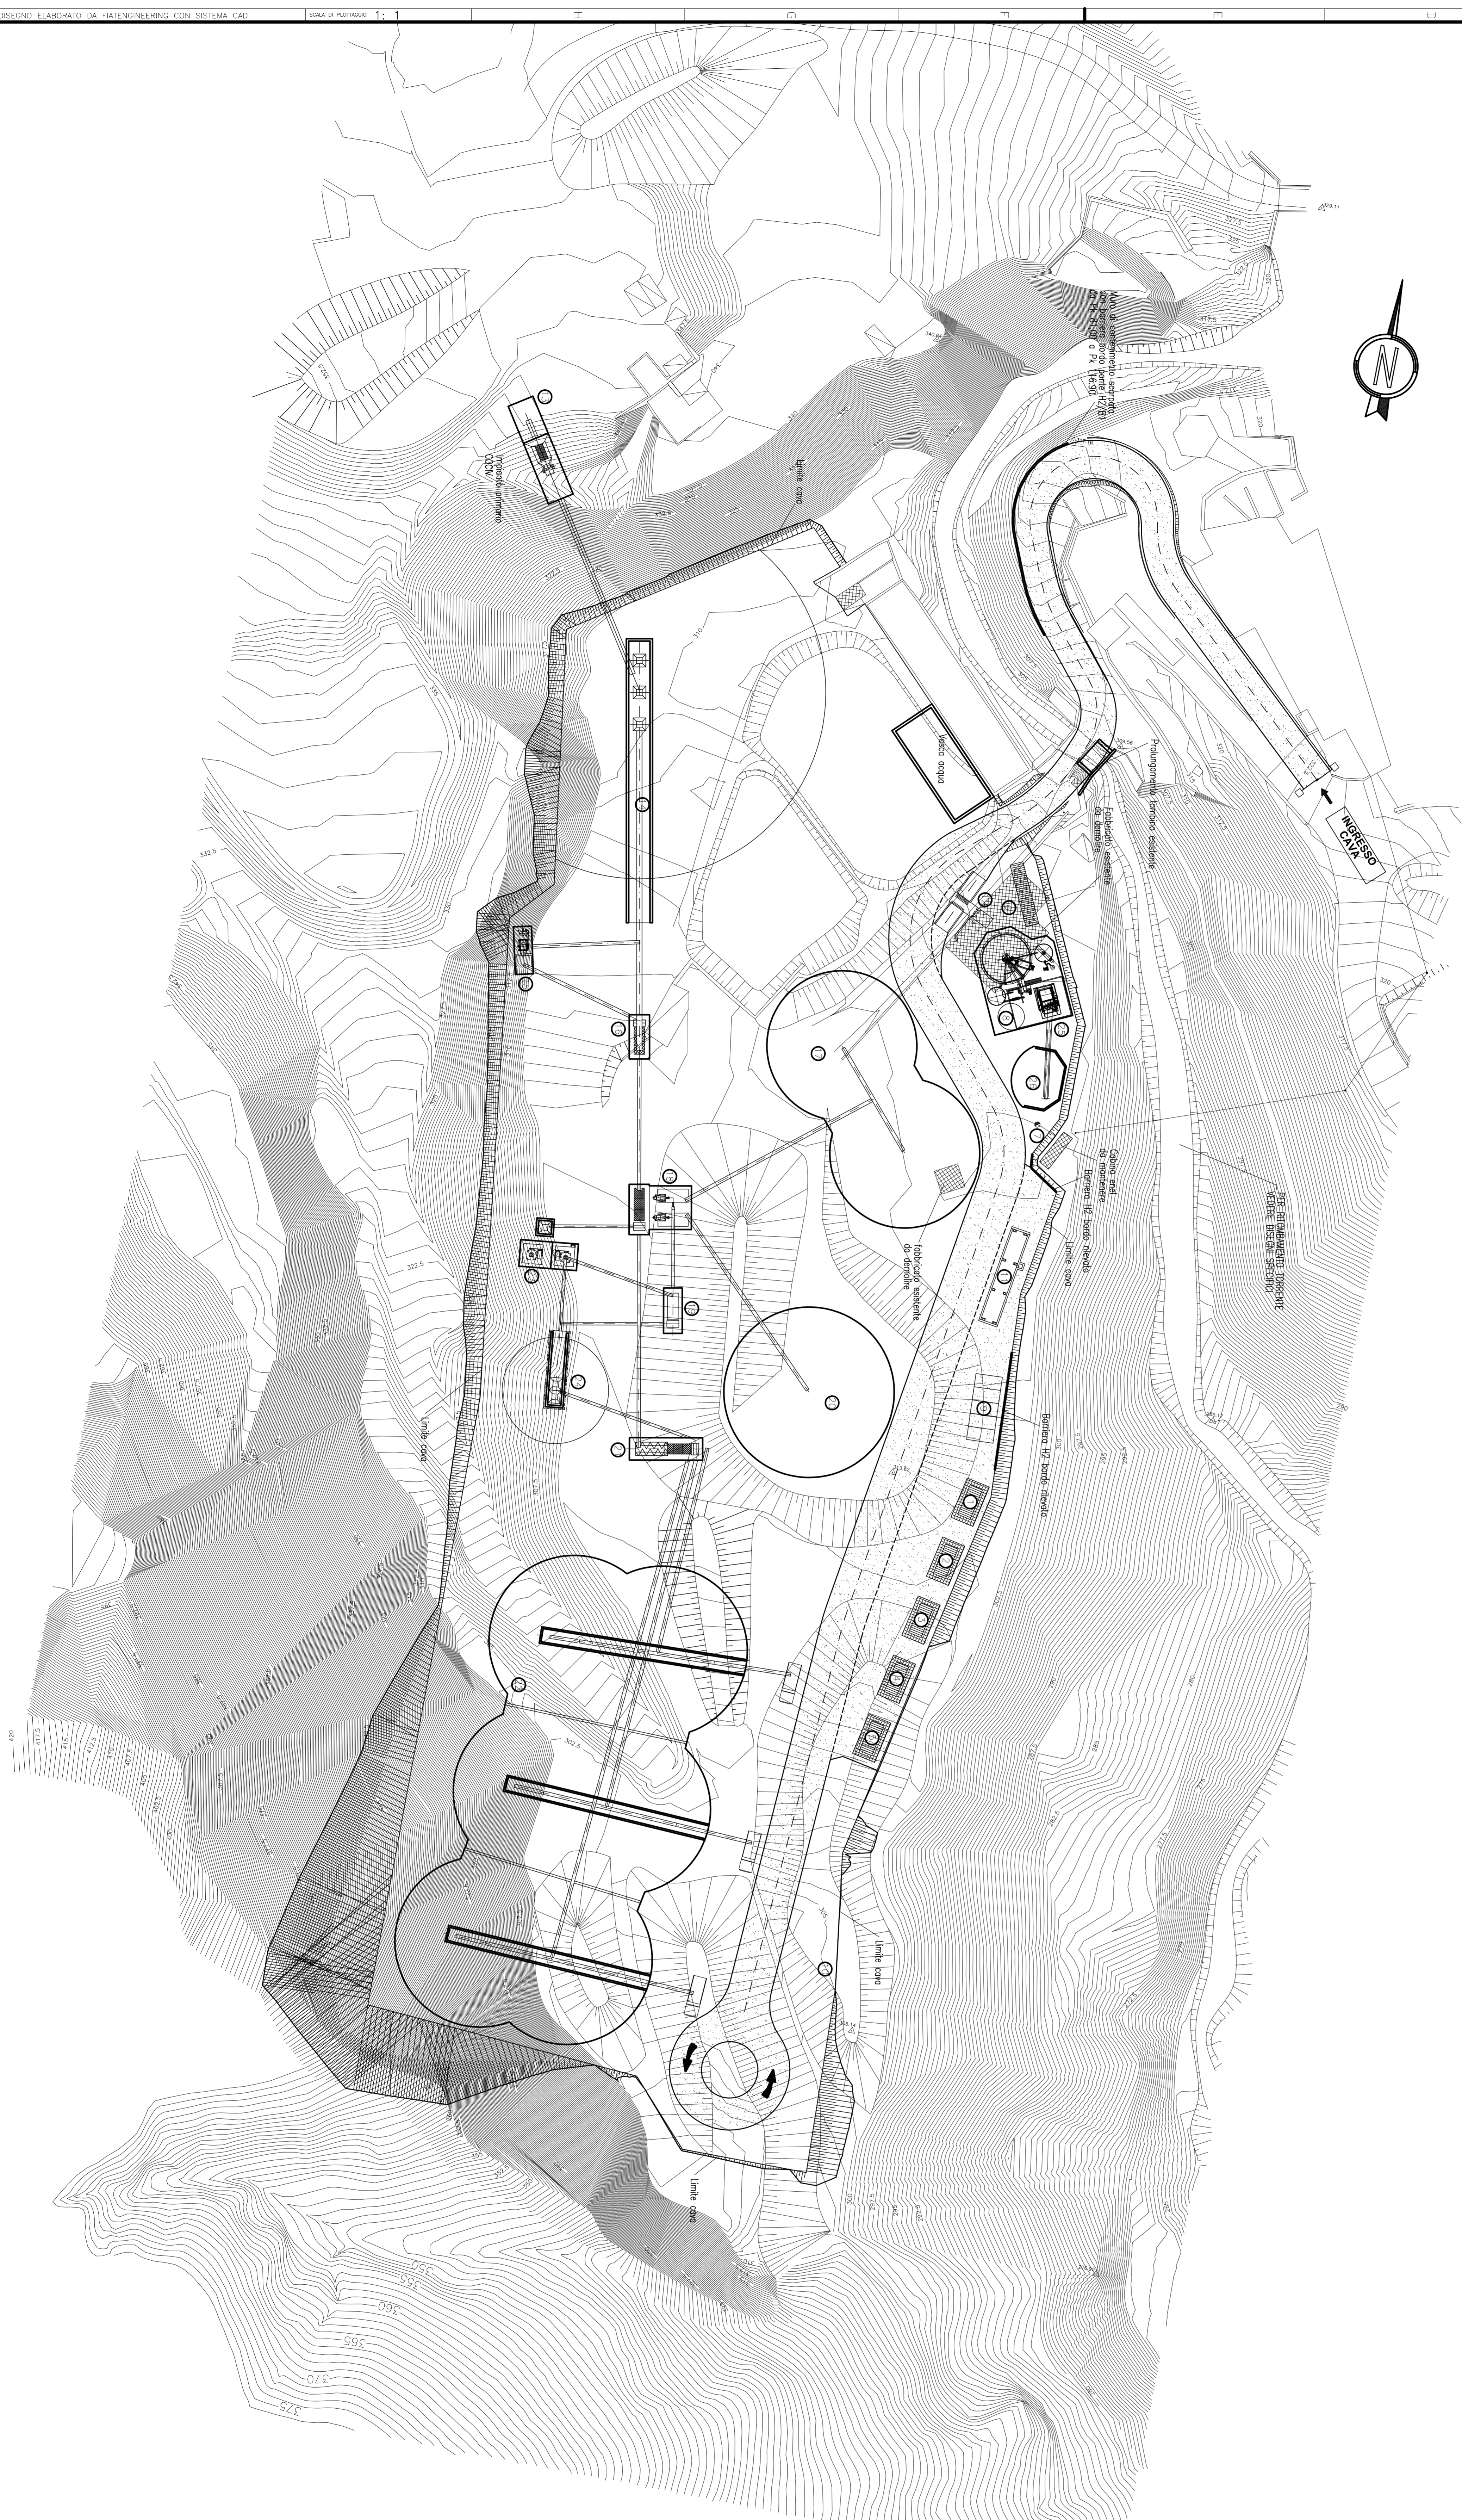

COMMITTENTE:
ALTA SPINERGLANZA

GENERALI CONTRATTORI:

INFRASTRUTTURE FERROVIARIE STRATEGICHE DEFINITE DALLA
 LEGGE OBIETTIVO N.44301
 TRATTA A.V./A.C. TERZO VALICO DEI GIOVI
 PROGETTO ESECUTIVO
 Cava-Riquilificazione Ambientale Isverde
 Planimetria generale Stato di Progetto

GENERALI CONTRATTORI	DIRETTORI LAVORI	SCALE
Cociv Ing. G. Comandini		1:500
COMARSA LOTTO FASCE ENTE PRODOTTORE	01 E CV P8	
PRODOTTORE	012100	
PRODOTTORE	002	
PRODOTTORE	A	