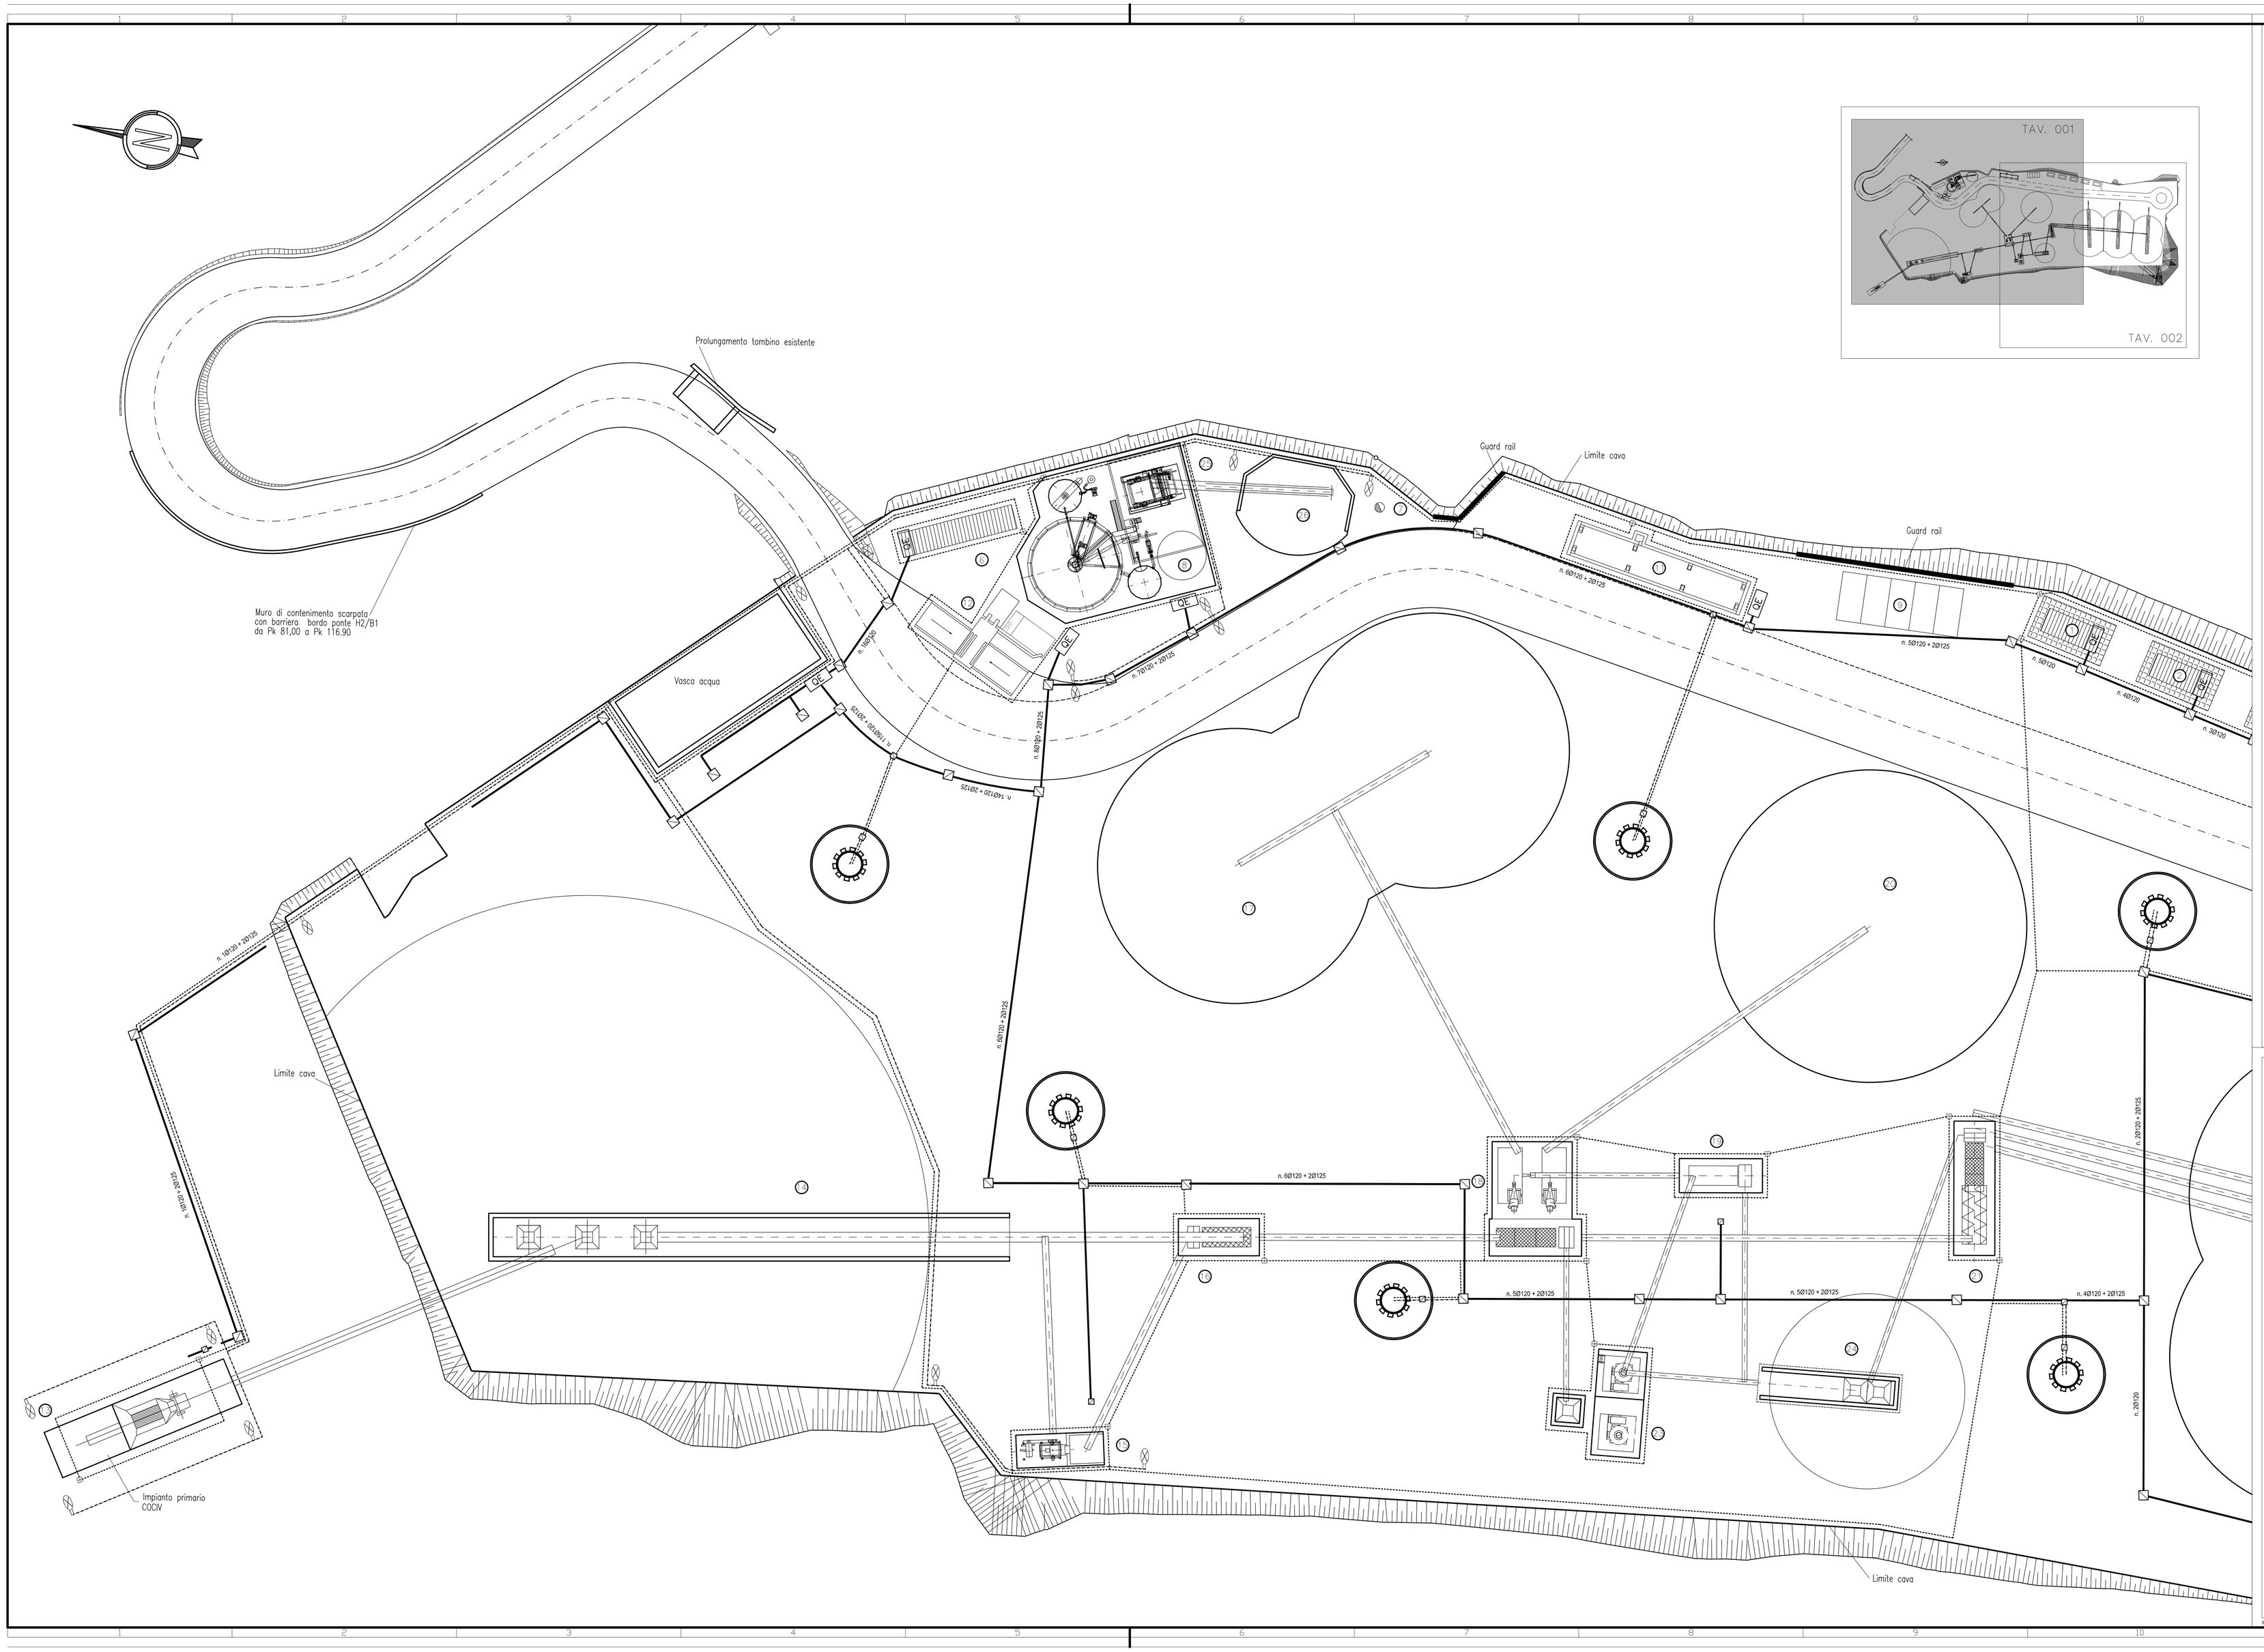

LEGENDA

FORZA MOTRICE M.T./B.T.

ILLUMINAZIONE TUBAZIONE IN PVC ø125

TRECCIA DI MESSA A TERRA (prevedere n.3 puntazze per ogni prefabbricato)

POZZETTO RETE DI TERRA

ARMATURA STRADALE (con lampada SAP150W su palo in AcZn h.f.t. 10m)

TORRE FARO

Pozzetto di ispezione in calcestruzzo 30x30 60x60 100x100 cm con chiusino carrabile in ghisa sferoidale

QE — QUADRO ELETTRICO

IMPIANTO TELEFONICO

RETE TELEFONICA n.2 TUBI IN PVC ø125

ARMADIETTO TELEFONIA 200x100 cm

POZZETTO TELEFONIA

ALLACCIAMENTO UTENZA TELEFONICA

CAVA DI FRANTUMAZIONE DP02

POS.	DESCRIZIONE FABBRICATI E MANUFATTI
1	SPOGLIATOI E DOCCE
2	SERVIZI IGIENICI
3	UFFICI
4	MAGAZZINO
5	OFFICINA
6	CABINA ENEL
7	POZZO
8	VASCA ACQUA INDUSTRIALE E ANTINCENDIO
9	POSTEGGIO
10	AREA LAVORO
11	PESA A PONTE
12	LAVAGGIO GOMME
13	FONDAZIONE IMPIANTO PRIMARIO COCIV
14	TUNNEL IN C.A. (0–120 mm)
15	FONDAZIONE MACCHINE FRANTUMAZIONE
16	FONDAZIONE MACCHINE FRANTUMAZIONE
17	PLATEA CUMULI DOPPI (0–3 mm)
18	FONDAZIONE MACCHINE FRANTUMAZIONE
19	FONDAZIONE MACCHINE FRANTUMAZIONE
20	PLATEA CUMULO (0–5 mm)
21	FONDAZIONE MACCHINE FRANTUMAZIONE
22	PLATEA n° 6 CUMULI + TUNNEL E MURI IN C.A.
23	FONDAZIONE MACCHINE
24	TUNNEL E MURI IN C.A.
25	FONAZIONE IMPIANTO DI DEPURAZIONE
26	PLATEA E MURO PRESSATURA FANGHI

COMMITTENTE:

RFI RETE FERROVIARIA ITALIANA
GRUPPO FERROVIE DELLO STATO ITALIANE

ALTA SORVEGLIANZA:

ITALFERR
GRUPPO FERROVIE DELLO STATO ITALIANE

GENERAL CONTRACTOR:

COCIV
Consorzio Collegamenti Integrati Veloci

INFRASTRUTTURE FERROVIARIE STRATEGICHE DEFINITE DALLA LEGGE OBIETTIVO N.443/01

TRATTA A.V./A.C. TERZO VALICO DEI GIOVI
PROGETTO ESECUTIVO

Cava-Riqualificazione Ambientale Isoverde

Rete elettrica, telefonica, terra ed illuminazione esterna 1/2

GENERAL CONTRACTOR	DIRETTORE LAVORI	SCALA:
Consorzio Cociv Ing. G. Guagnini		1 : 200

COMMESSA	LOTTO	FASE	ENTE	TIPO DOC.	OPERA/DISCIPLINA	PROGR.	REV.
I G 5 1	0 1	E	C V	P 9	D P 0 2 0 0	0 0 3	A

PROGETTAZIONE

Rev.	Descrizione emissione	Redatto	Data	Verificato	Data	Progettista Integratore	Data	IL PROGETTISTA
		COCIV		COCIV		E. Pagani		
A00	Prima Emissione		23/05/2012		29/05/2012		31/05/2012	Ettore Pagani ORDINE INGEGNERI DI MILANO n. 13608

n. Elab.

Nome File: IG51-01-E-CV-PL00-DP02-00-003-A00
CUP: F81H92000000008

Scala di stampa: 1