



AREA	CABINA	NOME SB	NR STR.	LUUNG.	NR cavi	SEZ
2	CO2	SB-20201	14	100	1	185
2	CO2	SB-20202	13	100	1	185
2	CO2	SB-20203	14	90	1	185
2	CO2	SB-20204	14	100	1	185
2	CO2	SB-20205	14	140	1	185
2	CO2	SB-20206	9	110	1	120
2	CO2	SB-20207	8	150	1	120
2	CO2	SB-20208	14	130	1	185
2	CO2	SB-20209	14	120	1	185
2	CO2	SB-20210	14	100	1	185
2	CO2	SB-20211	14	90	1	185
2	CO2	SB-20212	14	80	1	185
2	CO2	SB-20213	14	80	1	185
2	CO2	SB-20214	14	100	1	185
2	CO2	SB-20215	14	110	1	185
2	CO2	SB-20216	14	130	1	185
2	CO2	SB-20217	14	140	1	185
2	CO2	SB-20218	14	160	1	185
2	CO2	SB-20219	14	180	1	185
2	CO2	SB-20220	14	200	1	240
2	CO2	SB-20221	8	210	1	120
2	CO2	SB-20222	8	230	1	150

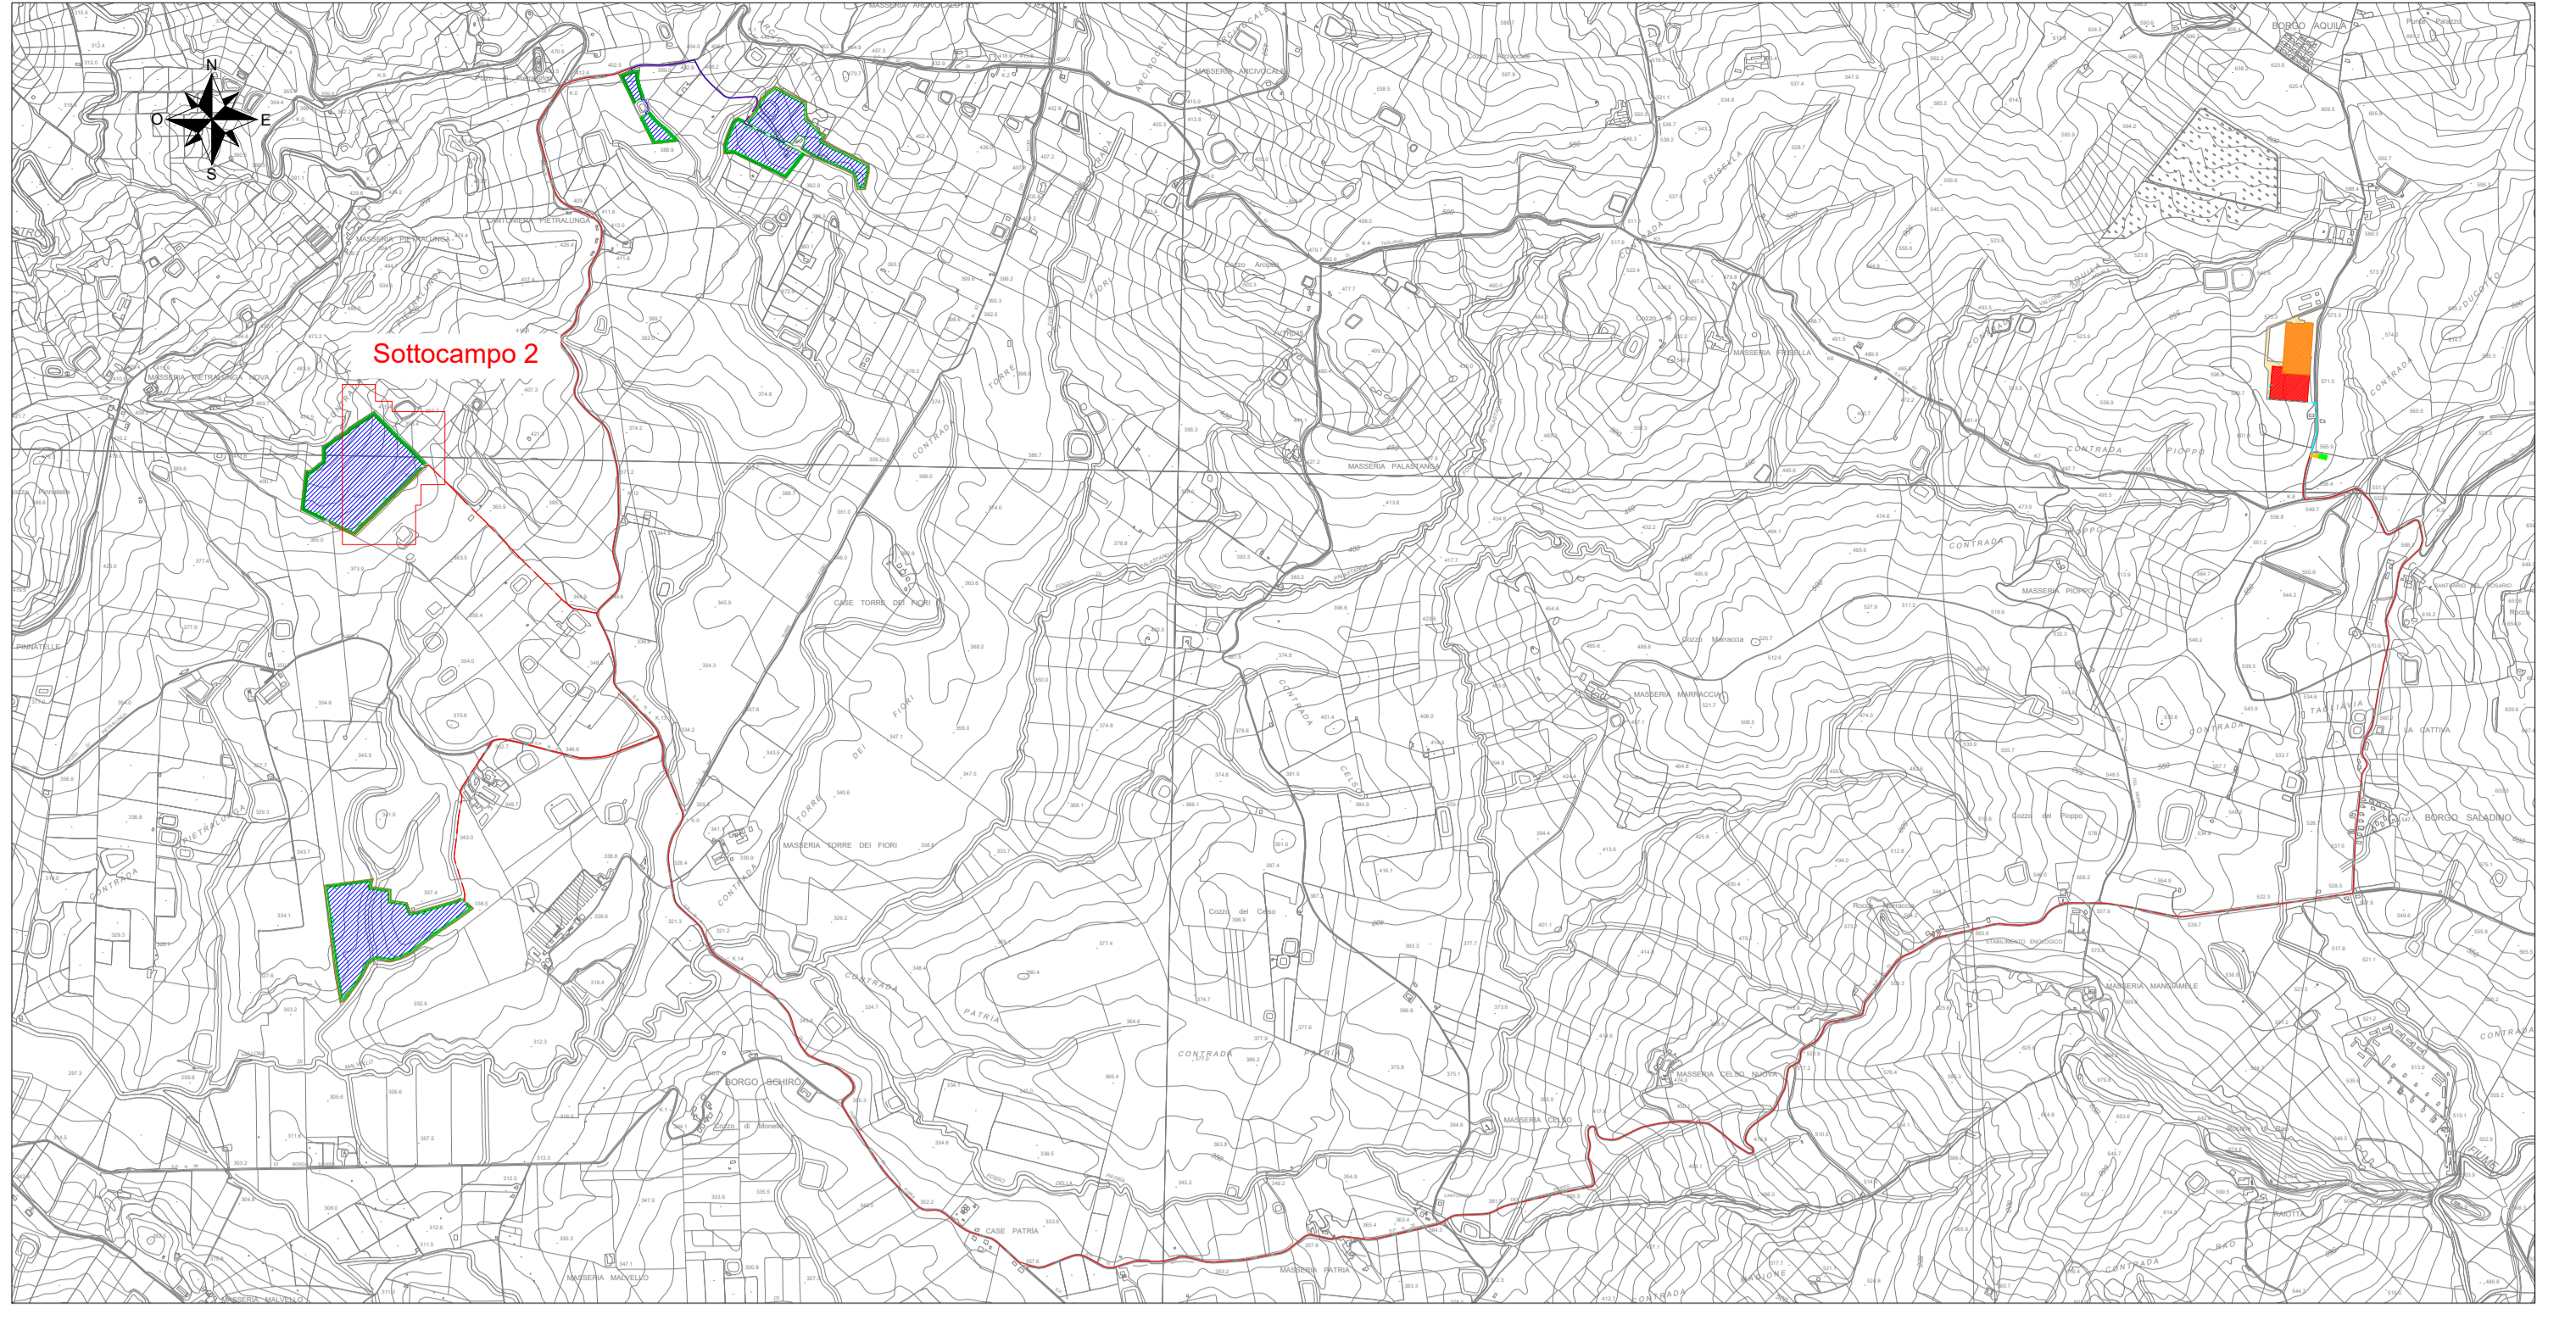

415.4

398.4

395.1

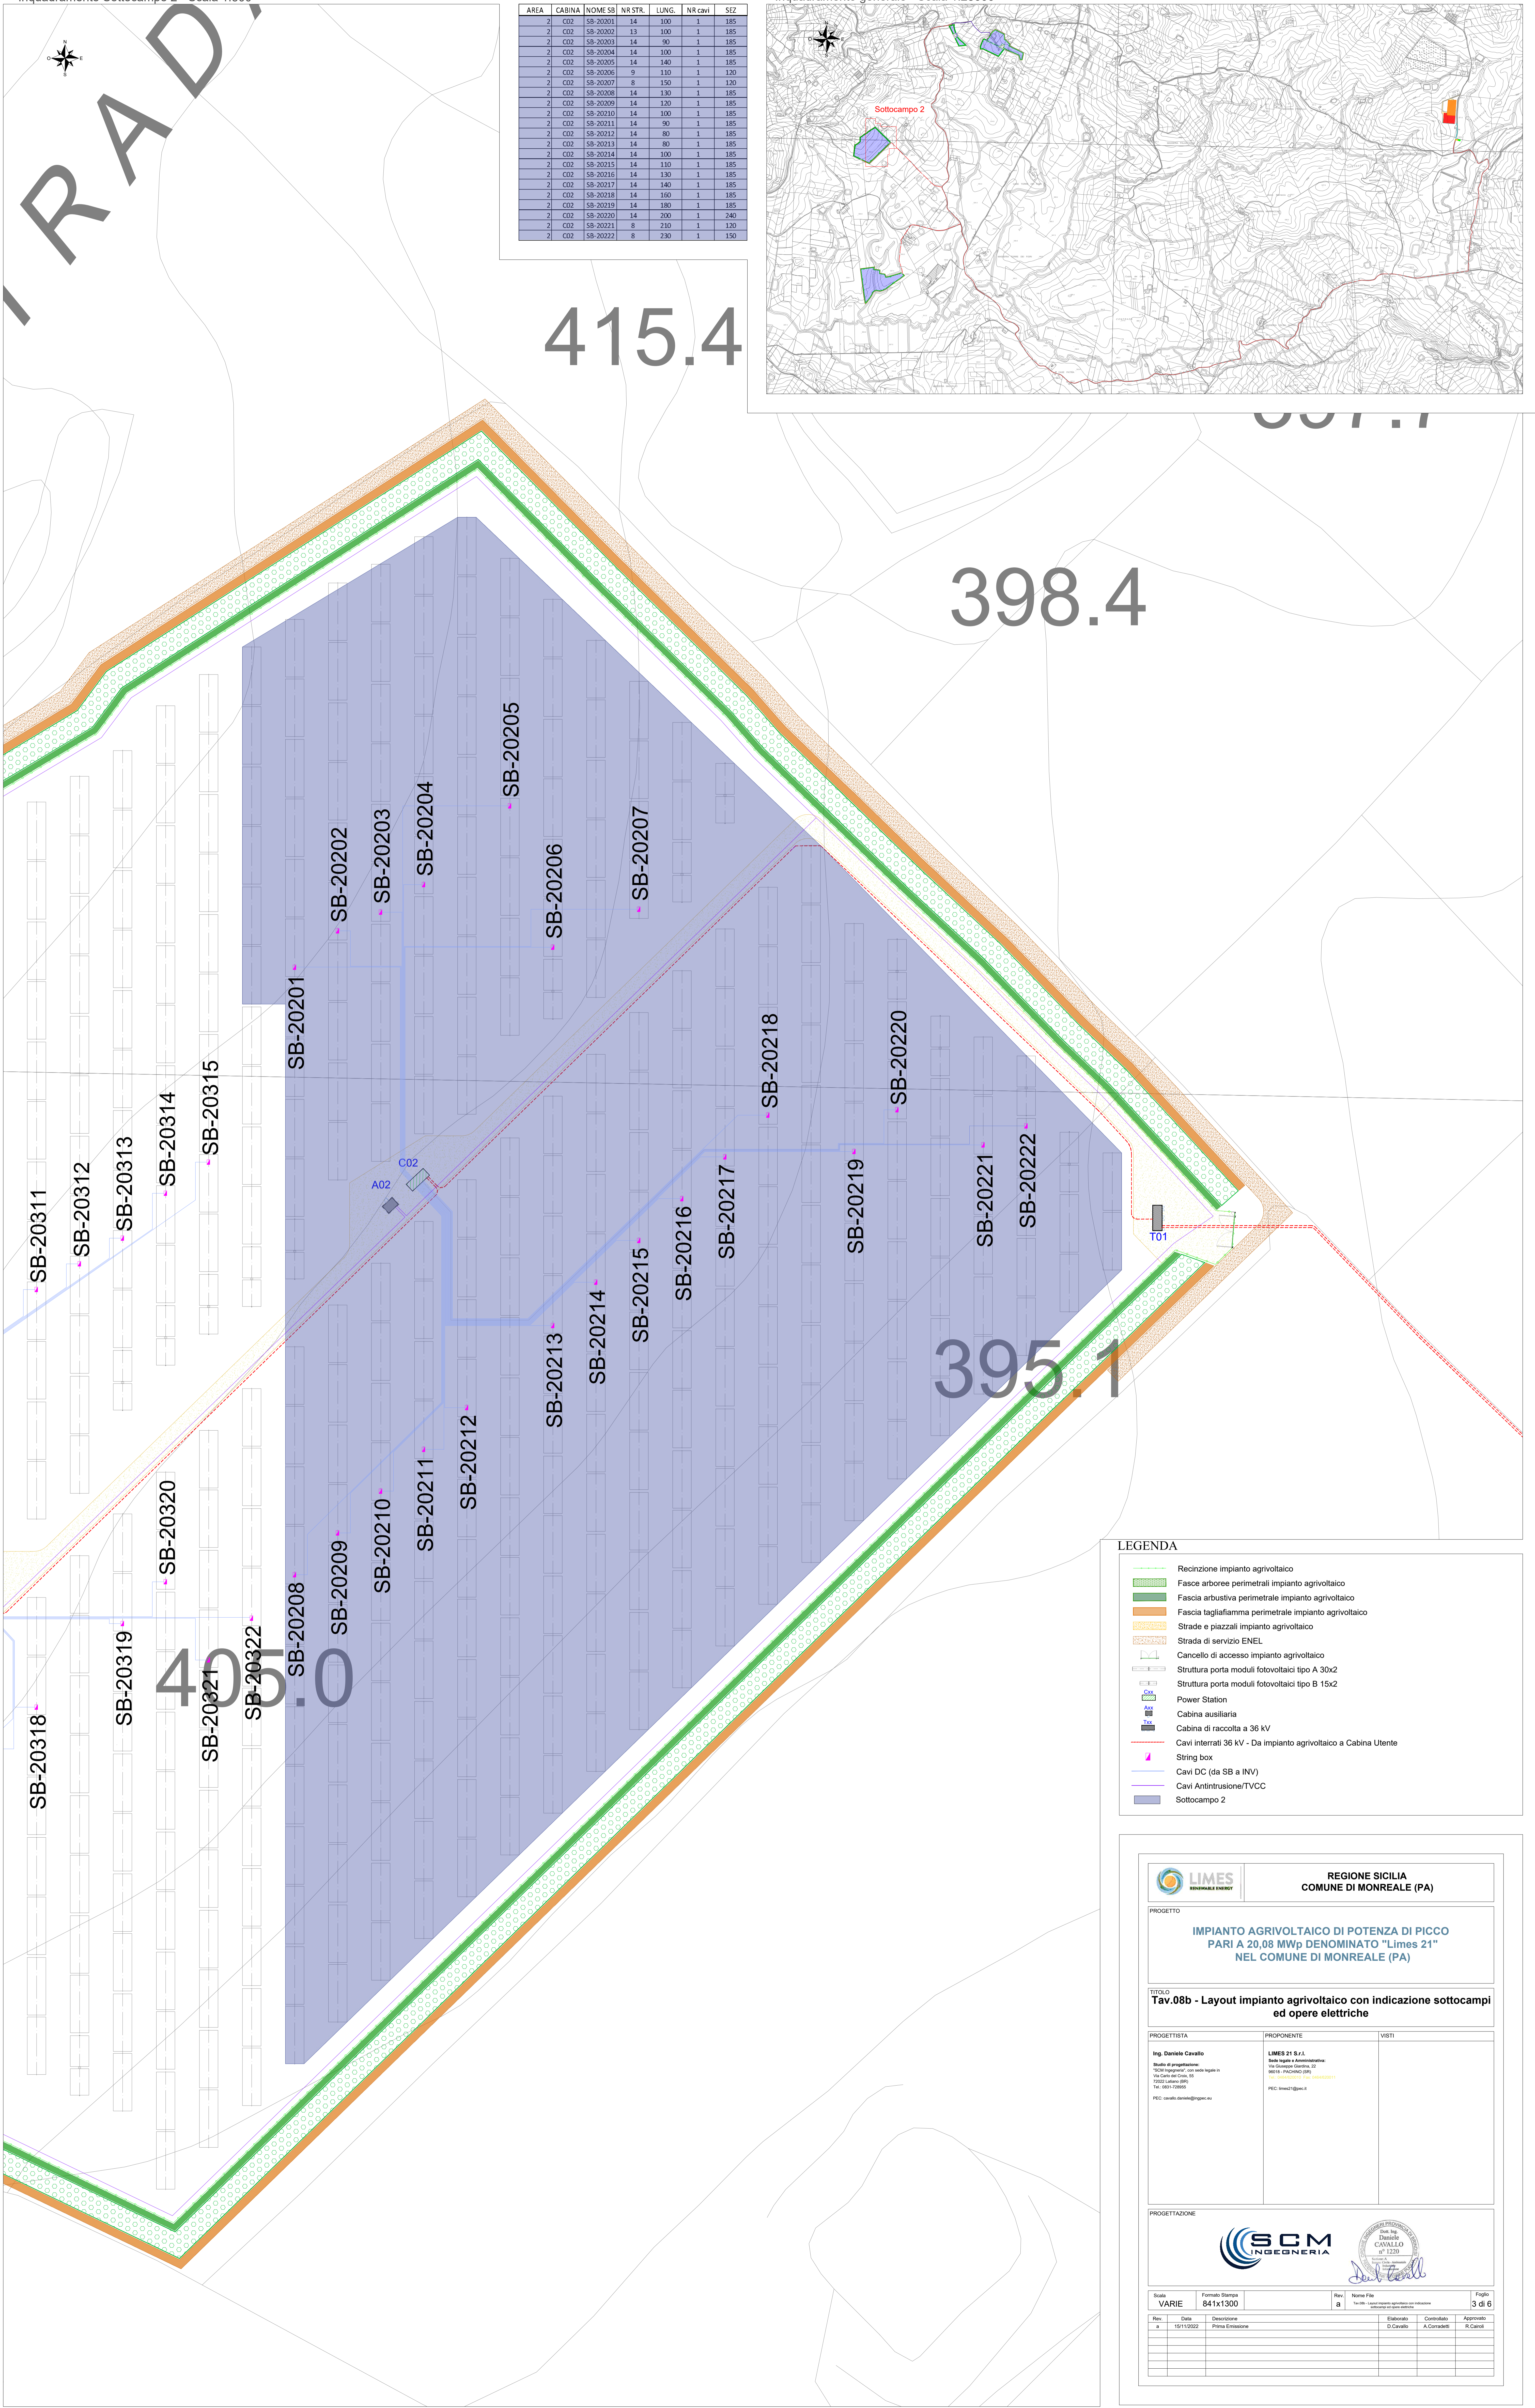

LEGENDA

- Recinzione impianto agrivoltico
- Fascia arborea perimetrale impianto agrivoltico
- Fascia tagliafiamma perimetrale impianto agrivoltico
- Strade e piazzali impianto agrivoltico
- Strada di servizio ENEL
- Cancello di accesso impianto agrivoltico
- Struttura porta moduli fotovoltaici tipo A 30x2
- Struttura porta moduli fotovoltaici tipo B 15x2
- Power Station
- Cabina ausiliaria
- Cabina di raccolta a 36 kV
- Cavi interrati 36 kV - Da impianto agrivoltico a Cabina Utente
- String box
- Cavi DC (da SB a INV)
- Cavi Antintrusione/TVCC
- Sottocampo 2

REGIONE SICILIA
COMUNE DI MONREALE (PA)

PROGETTO

IMPIANTO AGRIVOLTAICO DI POTENZA DI PICCO PARI A 20,08 MWp DENOMINATO "Limes 21" NEL COMUNE DI MONREALE (PA)

TITOLO

Tav.08b - Layout impianto agrivoltico con indicazione sottocampi ed opere elettriche

PROGETTISTA	PROPONENTE	VISTI
Ing. Daniele Cavallo Studio di progettazione "SCM Ingegneria" con sede legale in: Via Cava di Oro, 30 91018 - PADOVA (PD) P. IVA n. 0151202022 Tel. 041.778955 PEC: daniele.cavallo@scm.it	LIMES 21 S.r.l. Sede legale e Amministrativa: Via Giuseppe Garibaldi, 22 90018 - PADOVA (PD) P. IVA n. 0151202022 PEC: limes21@scm.it	

PROGETTAZIONE

Rev.	Data	Descrizione	Elaborato	Controllo	Approvato
a	15/11/2022	Prima Emissione	D.Cavallo	A.Cornatelli	R.Cornatelli

Scala: VARIE	Formato Stampa: 841x1300	Rev: a	Nome File: 	Foglio: 3 di 6
---------------------	---------------------------------	---------------	---------------------	-----------------------