



AREA	CABINA	NOME SB	NR STR.	LUING.	NR cavi	SEZ
2	C03	SB-20301	9	170	1	120
2	C03	SB-20302	11	160	1	120
2	C03	SB-20303	13	130	1	185
2	C03	SB-20304	14	110	1	185
2	C03	SB-20305	13	100	1	185
2	C03	SB-20306	14	90	1	185
2	C03	SB-20307	14	60	1	185
2	C03	SB-20308	14	90	1	185
2	C03	SB-20309	14	90	1	185
2	C03	SB-20310	12	90	1	150
2	C03	SB-20311	14	110	1	185
2	C03	SB-20312	14	120	1	185
2	C03	SB-20313	13	130	1	185
2	C03	SB-20314	13	150	1	185
2	C03	SB-20315	14	160	1	185
2	C03	SB-20316	13	90	1	185
2	C03	SB-20317	14	60	1	185
2	C03	SB-20318	14	50	1	185
2	C03	SB-20319	13	50	1	185
2	C03	SB-20320	14	80	1	185
2	C03	SB-20321	12	80	1	150
2	C03	SB-20322	10	80	1	150

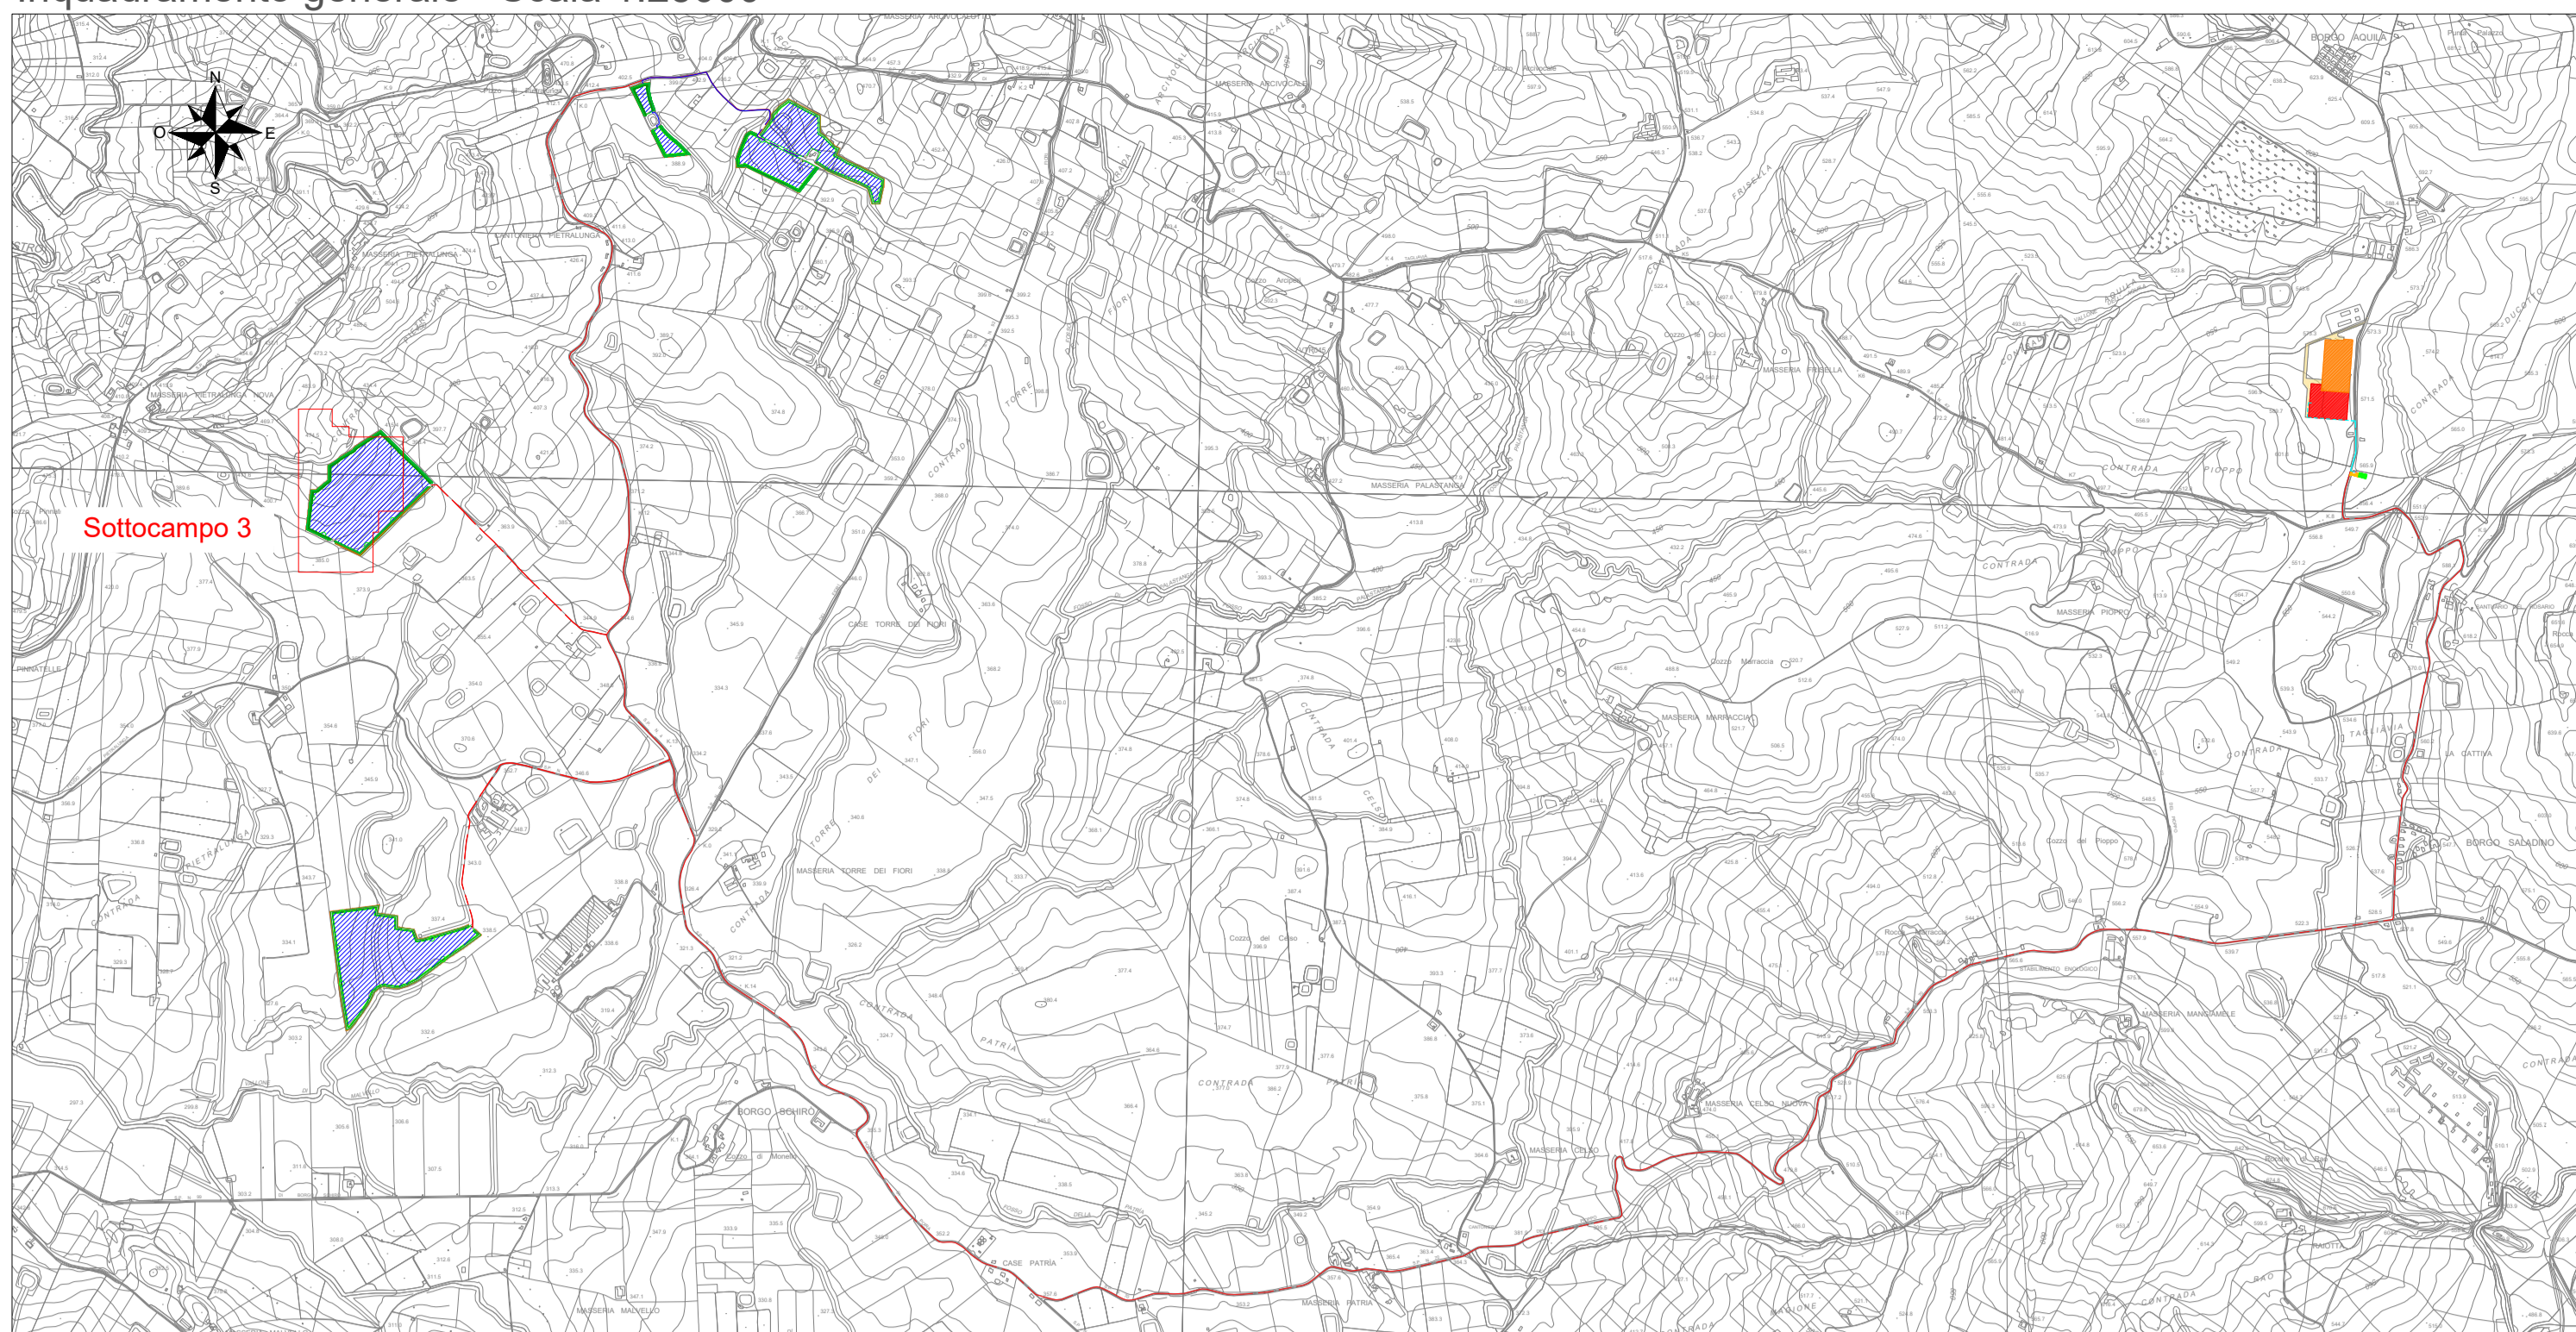

474.5

COM

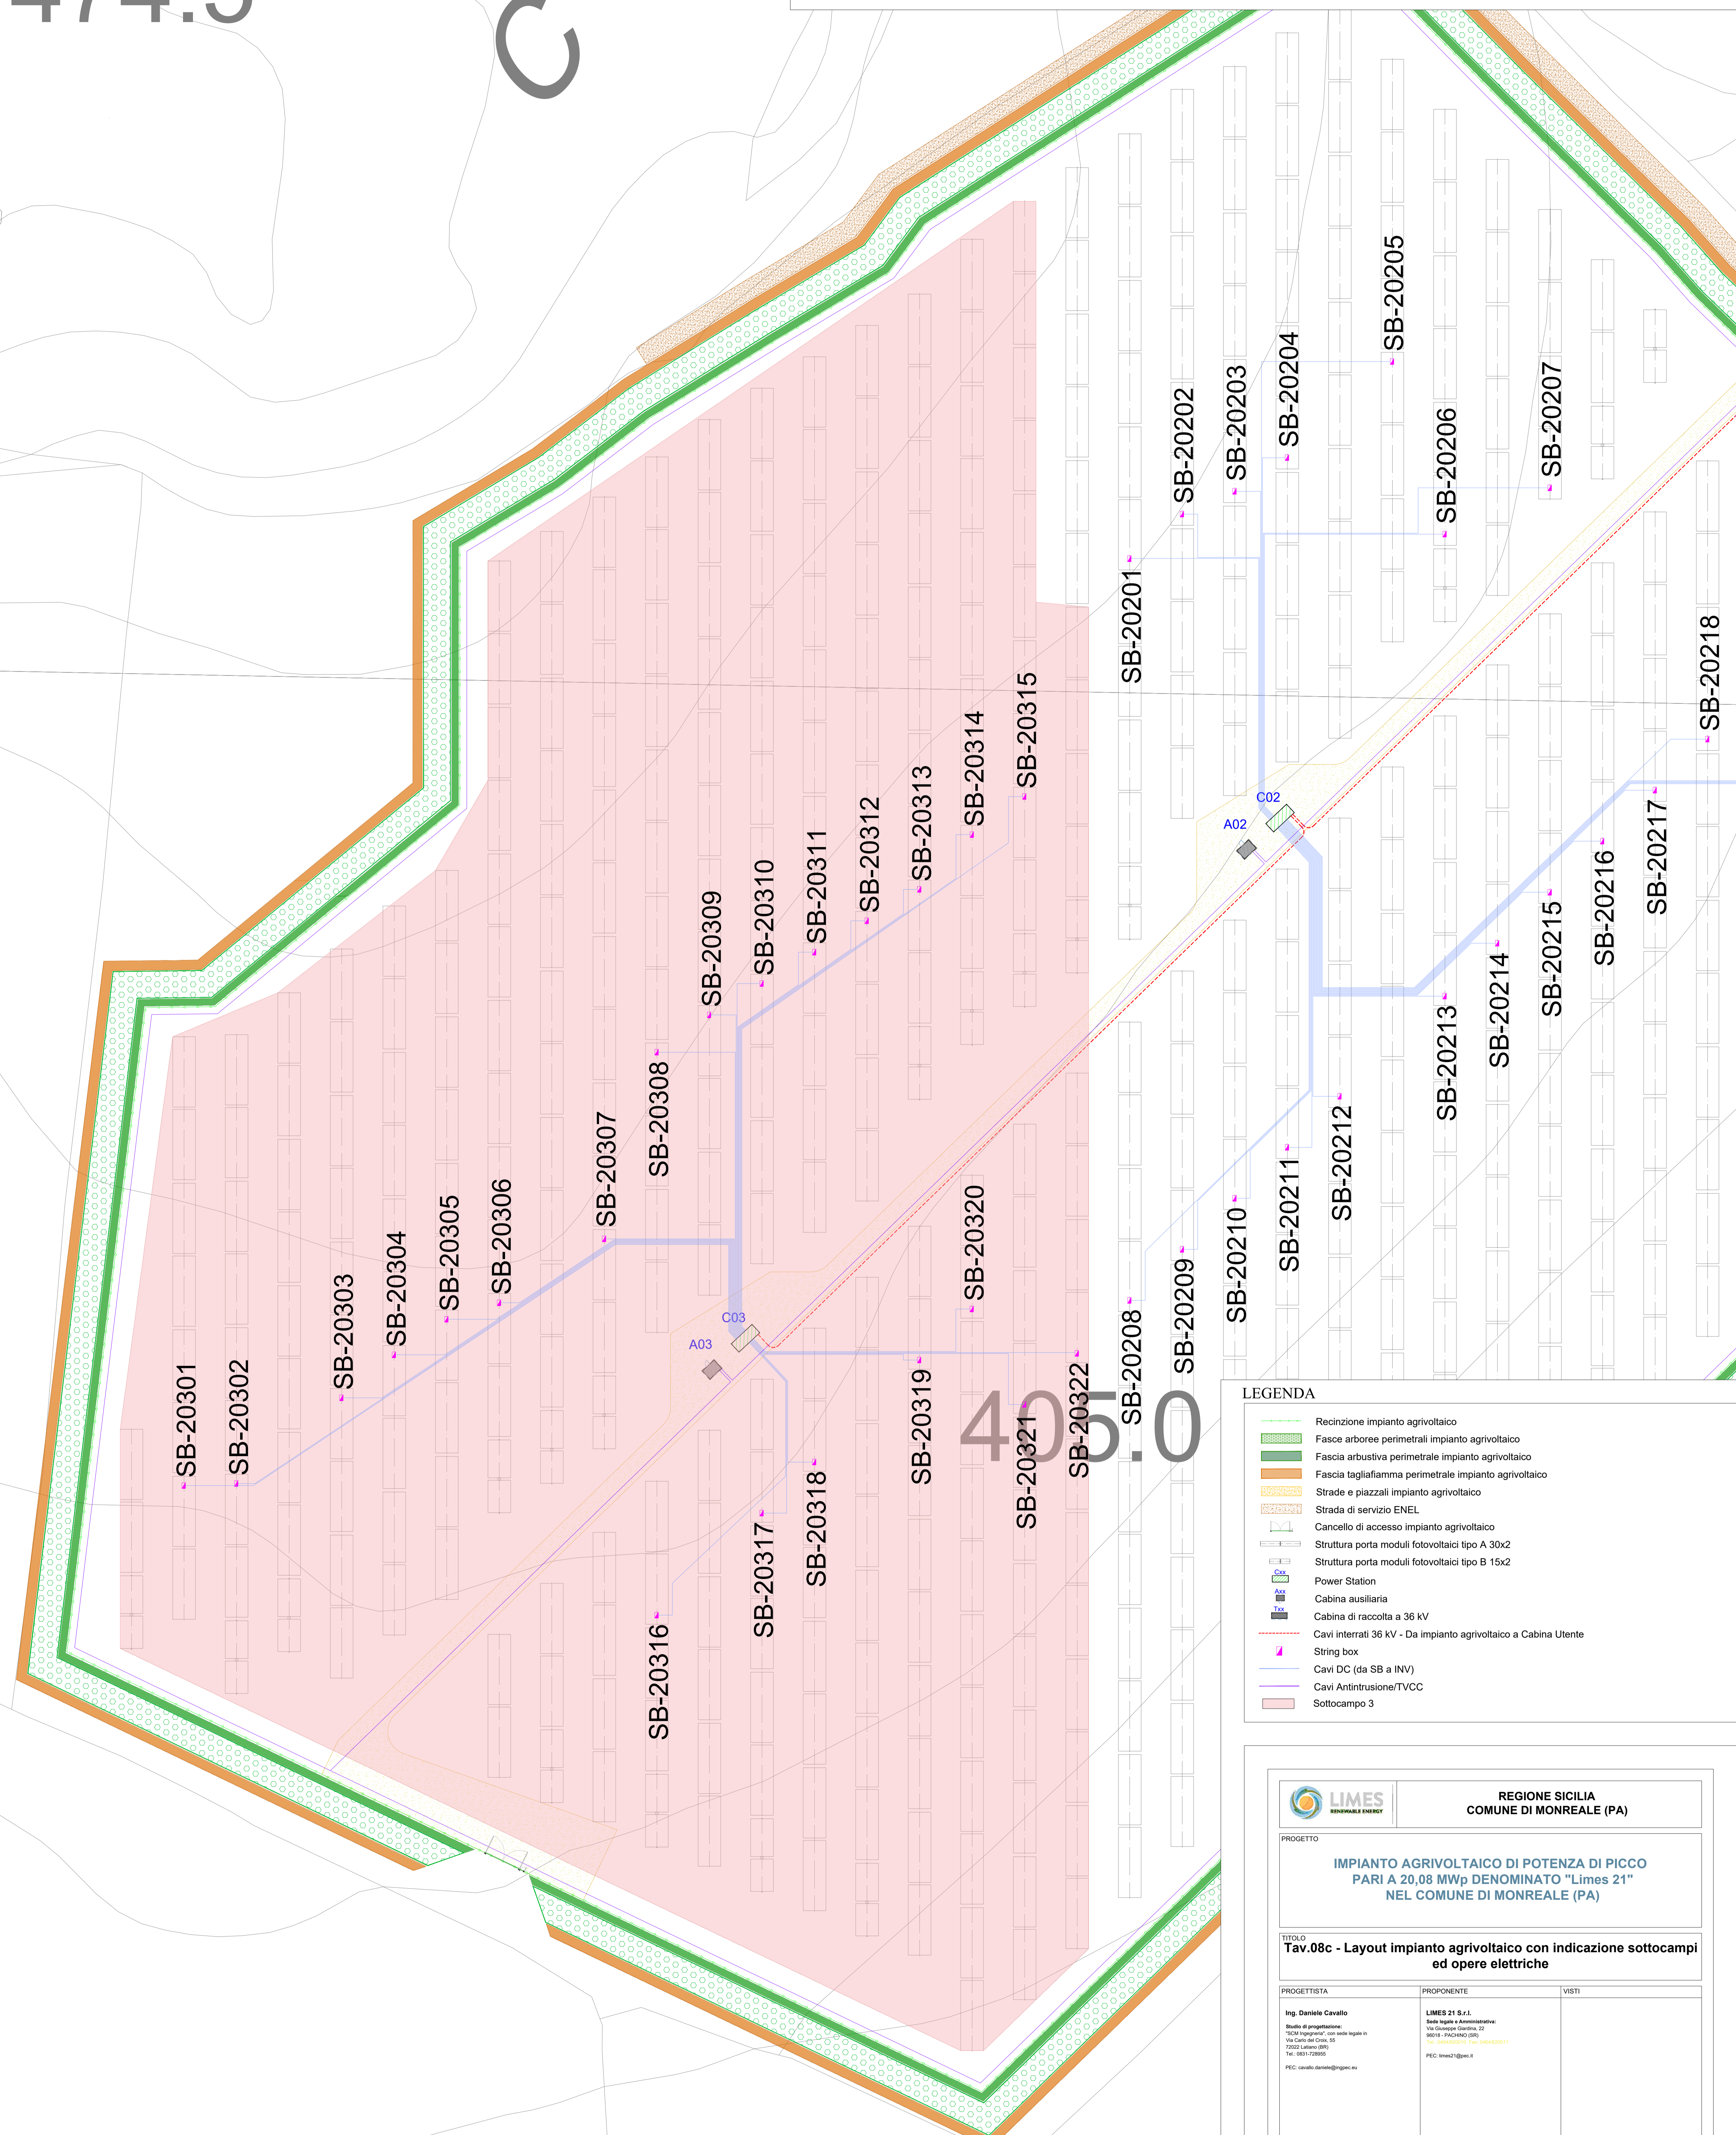

385.0

**LEGENDA**

- Recinzione impianto agrivoltico
- Fasce arboree perimetrali impianto agrivoltico
- Fascia arbustiva perimetrale impianto agrivoltico
- Fascia tagliafiama perimetrale impianto agrivoltico
- Strade e piazzali impianto agrivoltico
- Strada di servizio ENEL
- Cancello di accesso impianto agrivoltico
- Struttura porta moduli fotovoltaici tipo A 30x2
- Struttura porta moduli fotovoltaici tipo B 15x2
- Power Station
- Cabina ausiliaria
- Cabina di raccolta a 36 kV
- Cavi interrali 36 kV - Da impianto agrivoltico a Cabina Utente
- String box
- Cavi DC (da SB a INV)
- Cavi Antintrusione/TVCC
- Sottocampo 3



REGIONE SICILIA  
COMUNE DI MONREALE (PA)

**PROGETTO**

**IMPIANTO AGRIVOLTAICO DI POTENZA DI PICCO PARI A 20,08 MWp DENOMINATO "Limes 21" NEL COMUNE DI MONREALE (PA)**

**TITOLO:**  
Tav.08c - Layout impianto agrivoltico con indicazione sottocampi ed opere elettriche

PROGETTISTA	PROPONENTE	VISTI
Ing. Daniele Cavallo Studio di progettazione "SCV ingegneria" con sede legale in Via C. Gallo, 10 - 90133 Catania (CT) Tel. 095 2111111 PEC: cavallo.daniele@ingec.it	LIMES 21 S.r.l. Sede legale e Amministrativa: Via S. Maria Goretti, 22 - 90018 - PADOVA (PD) Tel. 049 8700000 PEC: limes21@ingec.it	

**PROGETTAZIONE**




Scala	Formato Stampa	Rev.	Nome File	Foglio
VARIE	841x1300	1		4 di 6

Rev.	Data	Descrizione	Elaborato	Controllato	Approvato
1	15/11/2022	Prima Emissione	D.Cavallo	A.Cornatelli	R.Carnot