


AREA	CABINA	NOME SB	NR STR.	LUNG.	NR CAVI	SEZ.
3	C04	SB-30401	13	90	1	185
3	C04	SB-30402	16	90	1	240
3	C04	SB-30403	14	120	1	185
3	C04	SB-30404	14	100	1	185
3	C04	SB-30405	14	90	1	185
3	C04	SB-30406	14	90	1	185
3	C04	SB-30407	14	110	1	185
3	C04	SB-30408	11	140	1	120
3	C04	SB-30409	11	150	1	120
3	C04	SB-30410	12	170	1	150
3	C04	SB-30411	10	210	1	150
3	C04	SB-30412	9	230	1	150
3	C04	SB-30413	12	270	1	240
3	C04	SB-30414	9	300	1	185
3	C04	SB-30415	6	340	1	150

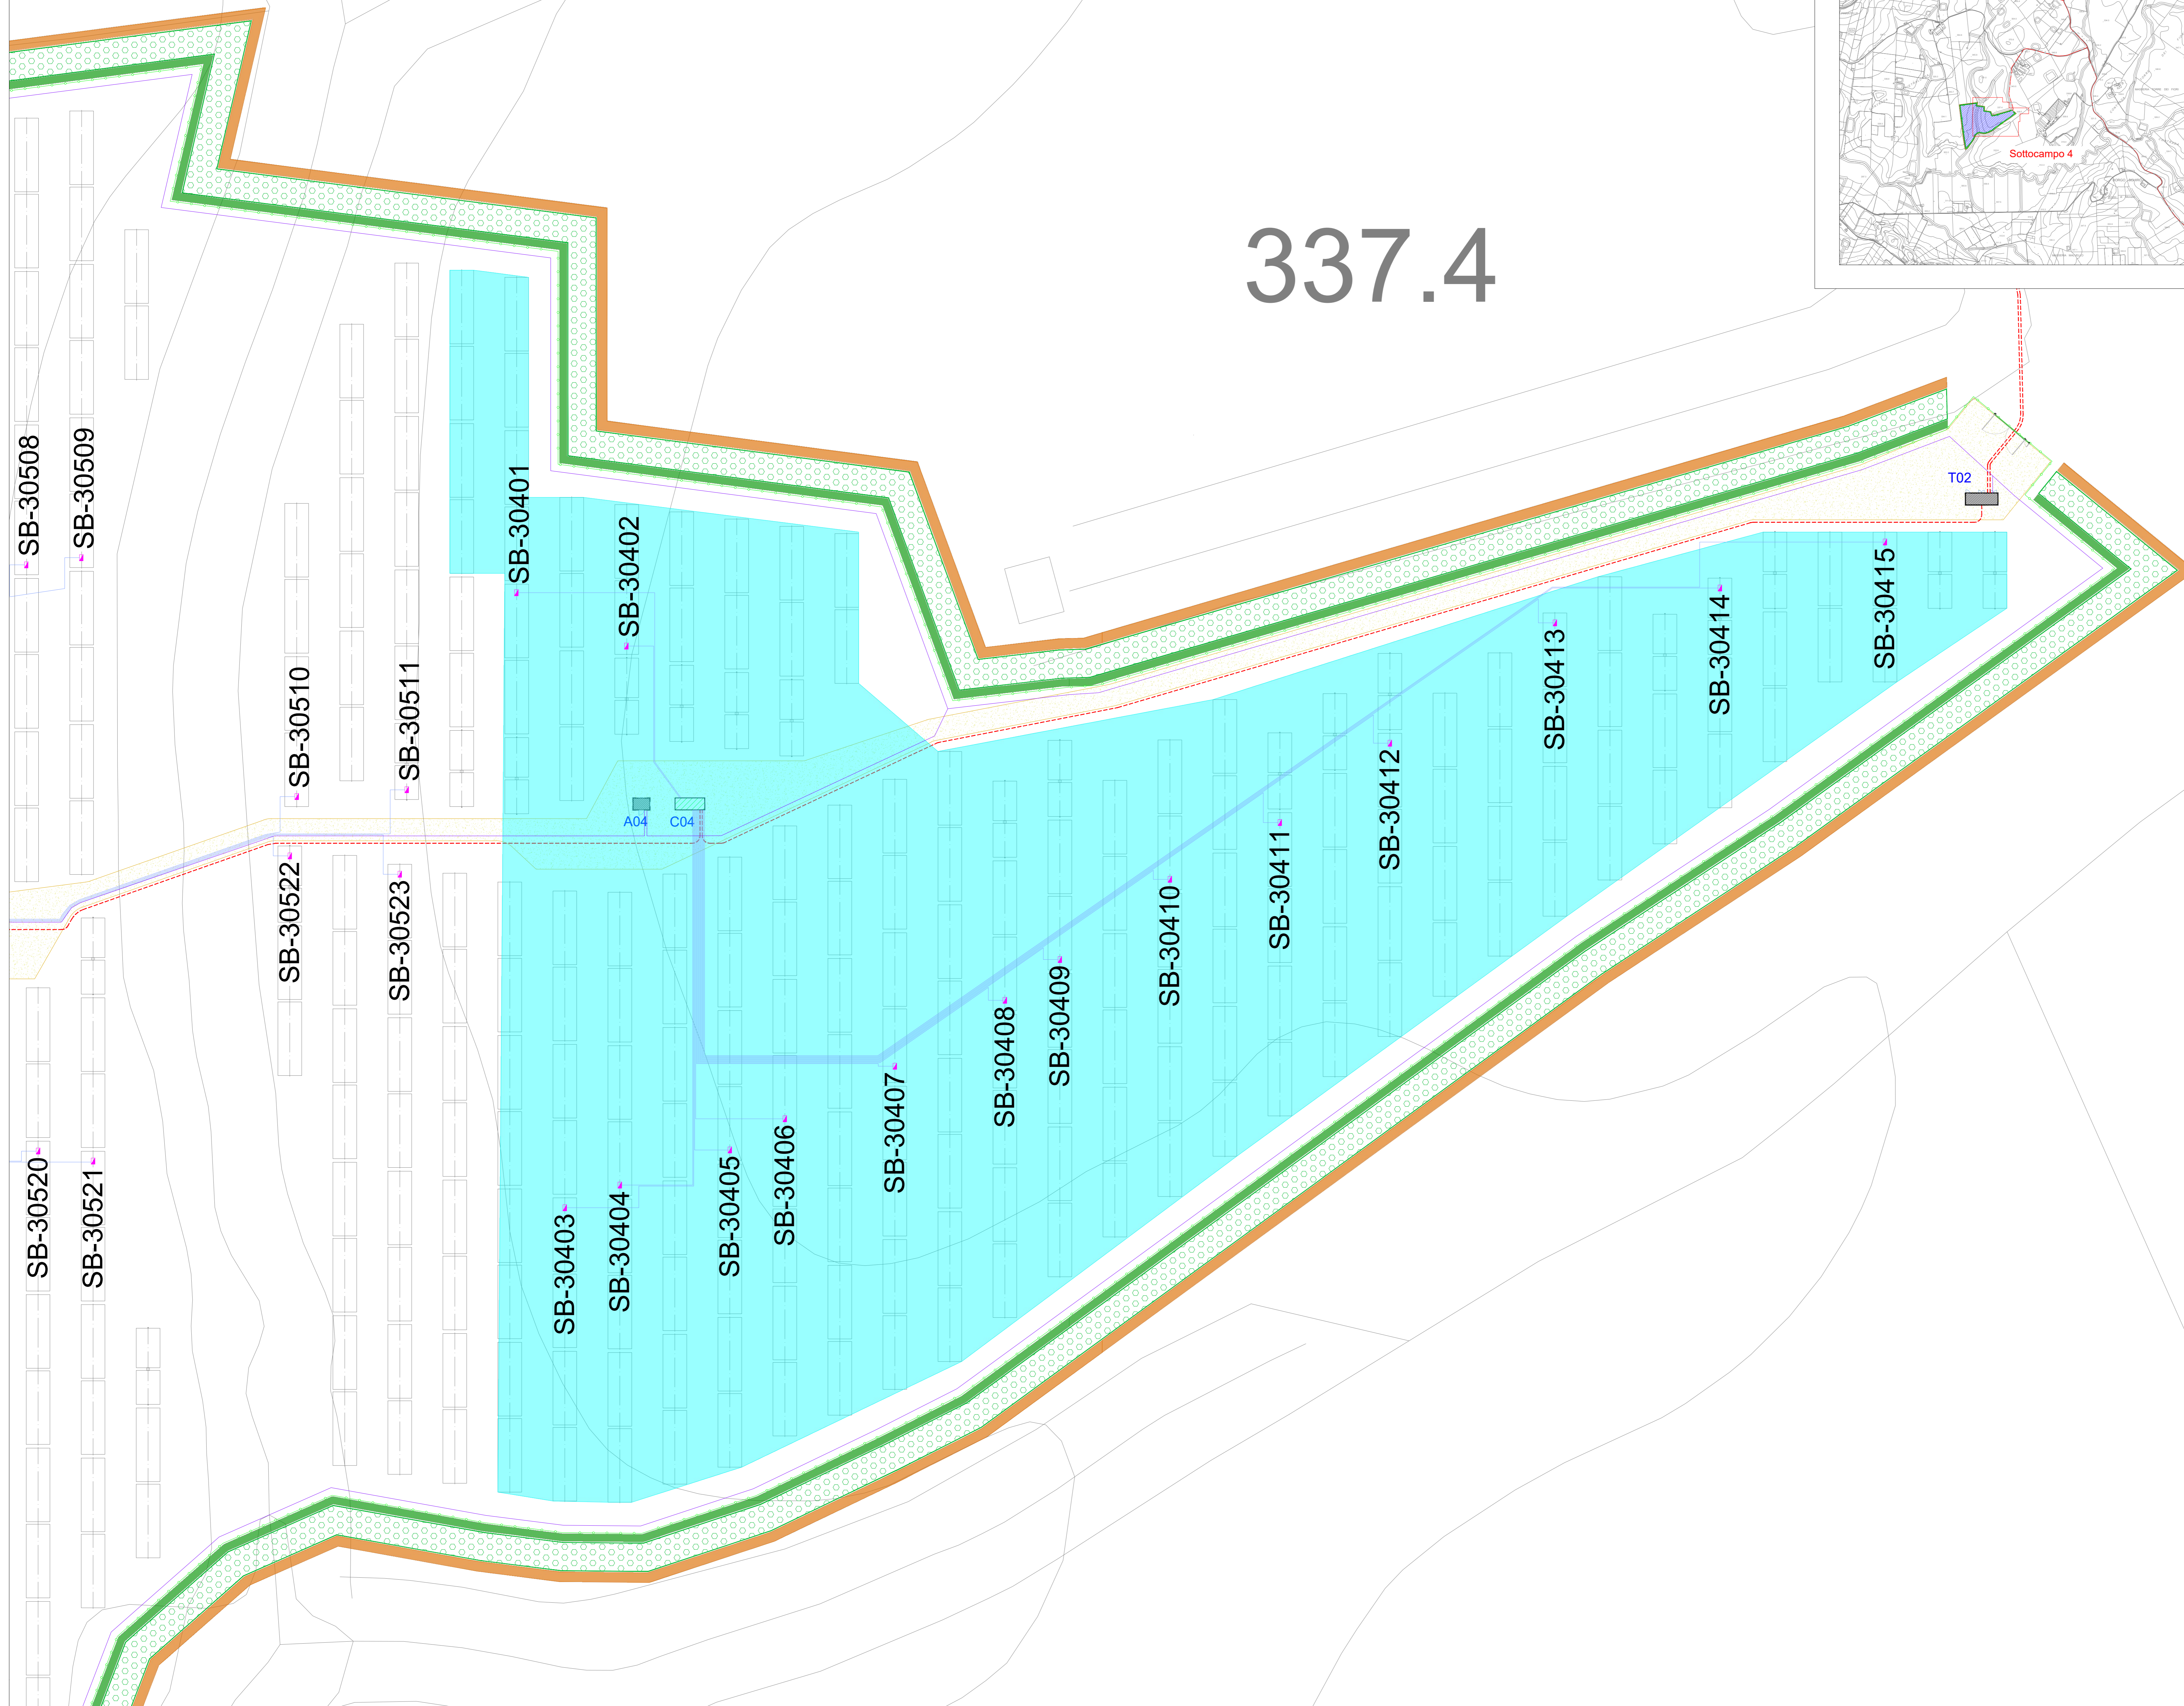

337.4

33



LEGENDA

- Recinzione impianto agrivoltaico
- Fasce arboree perimetrali impianto agrivoltaico
- Fascia arbustiva perimetrale impianto agrivoltaico
- Fascia tagliafiamma perimetrale impianto agrivoltaico
- Strade e piazzali impianto agrivoltaico
- Cancello di accesso impianto agrivoltaico
- Struttura porta moduli fotovoltaici tipo A 30x2
- Struttura porta moduli fotovoltaici tipo B 15x2
- Power Station
- Cabina ausiliaria
- Cabina di raccolta a 36 kV
- Cavi interrati 36 kV - Da impianto agrivoltaico a Cabina Utente
- String box
- Cavi DC (da SB a INV)
- Cavi Antintrusione/TVCC
- Sottocampo 4



REGIONE SICILIA
COMUNE DI MONREALE (PA)

PROGETTO

**IMPIANTO AGRIVOLTAICO DI POTENZA DI PICCO
PARI A 20,08 MWp DENOMINATO "Limes 21"
NEL COMUNE DI MONREALE (PA)**

TITOLO

**Tav.08d - Layout impianto agrivoltaico con indicazione sottocampi
ed opere elettriche**

PROGETTISTA

Ing. Daniele Cavallo
Stato di progettazione:
"SCD" (progettazione) con validazione n.
Vig. Calabria (CA) n. 04
75022 Lamezia (SP)
Tel. 0974-700000
PEC: cavallo.daniele@ingepa.eu

PROPONENTE

LIMES 21 S.r.l.
Sede legale e Amministrativa:
Via Giuseppe Garibaldi, 22
96018 - FACHINO (SR)
Tel. 0577-400000
PEC: limes21@limes.it

VISTI

PROGETTAZIONE



Scala: VARE Formato Stampa: A0 Rev: a Nome File: Foglio: 5 di 6

Rev.	Data	Descrizione	Elaborato	Controllato	Approvato
a	15/11/2022	Prima Emissione	D.Cavallo	A.Cornadelli	R.Cavallo