




Vista frontale - Scala 1:50

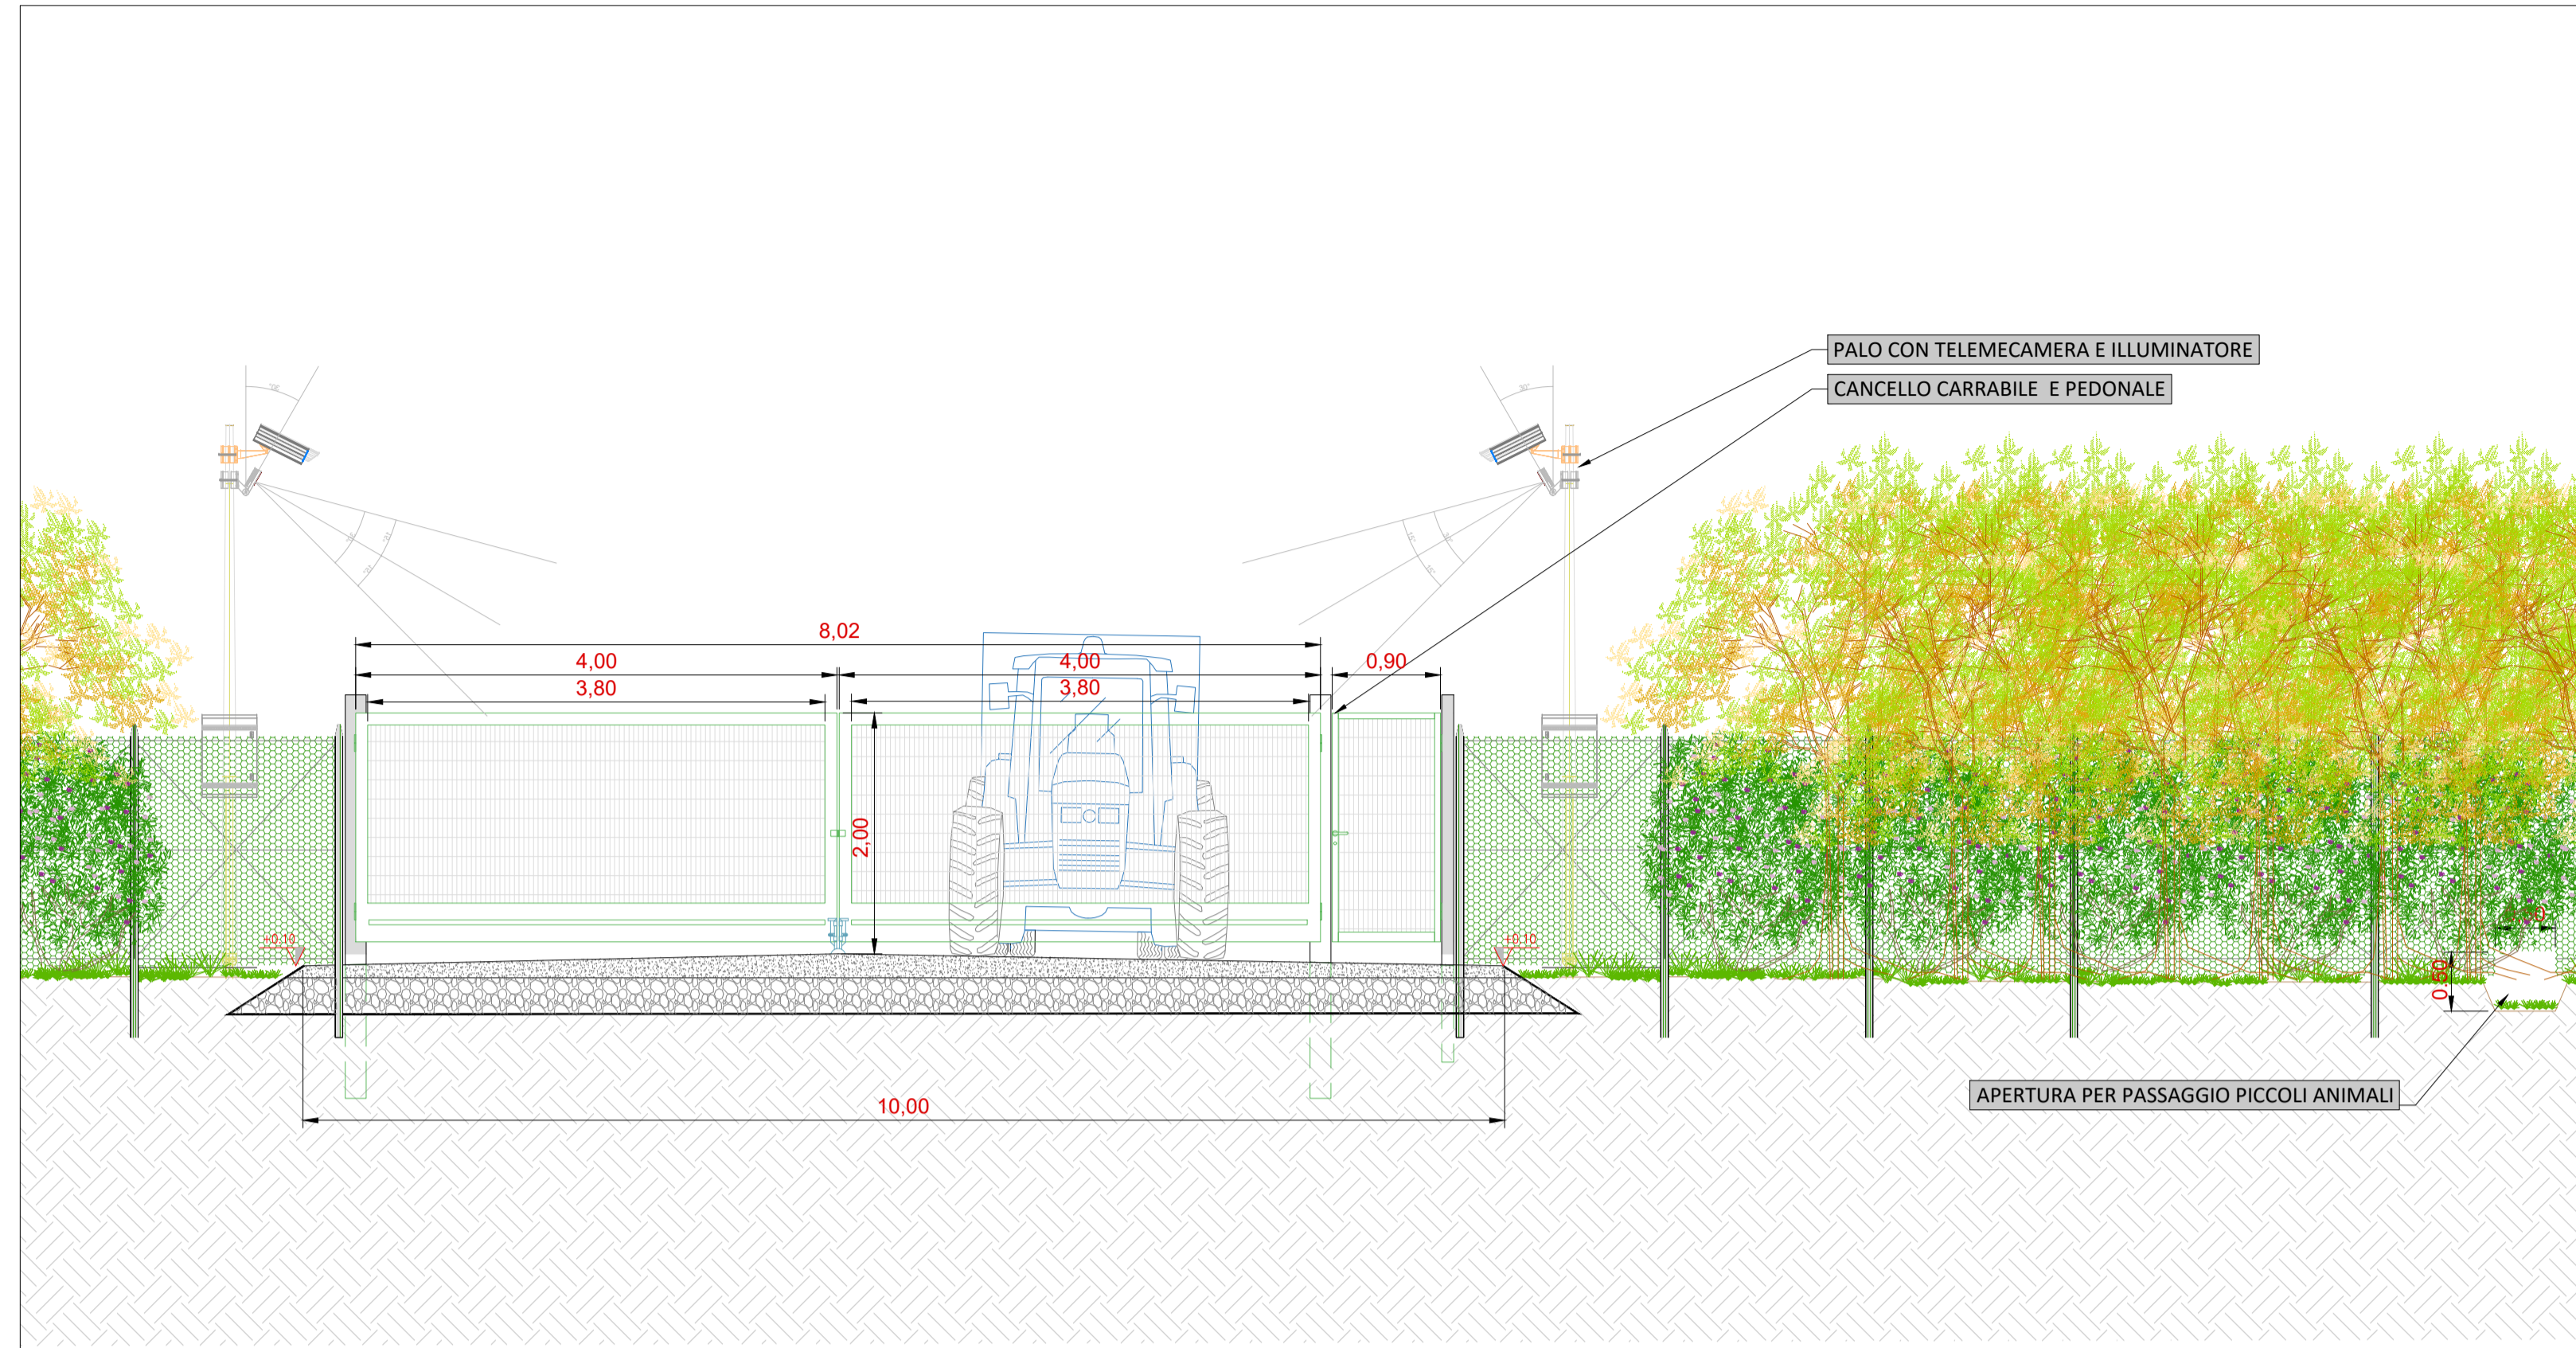

Sezione trasversale - Scala 1:50

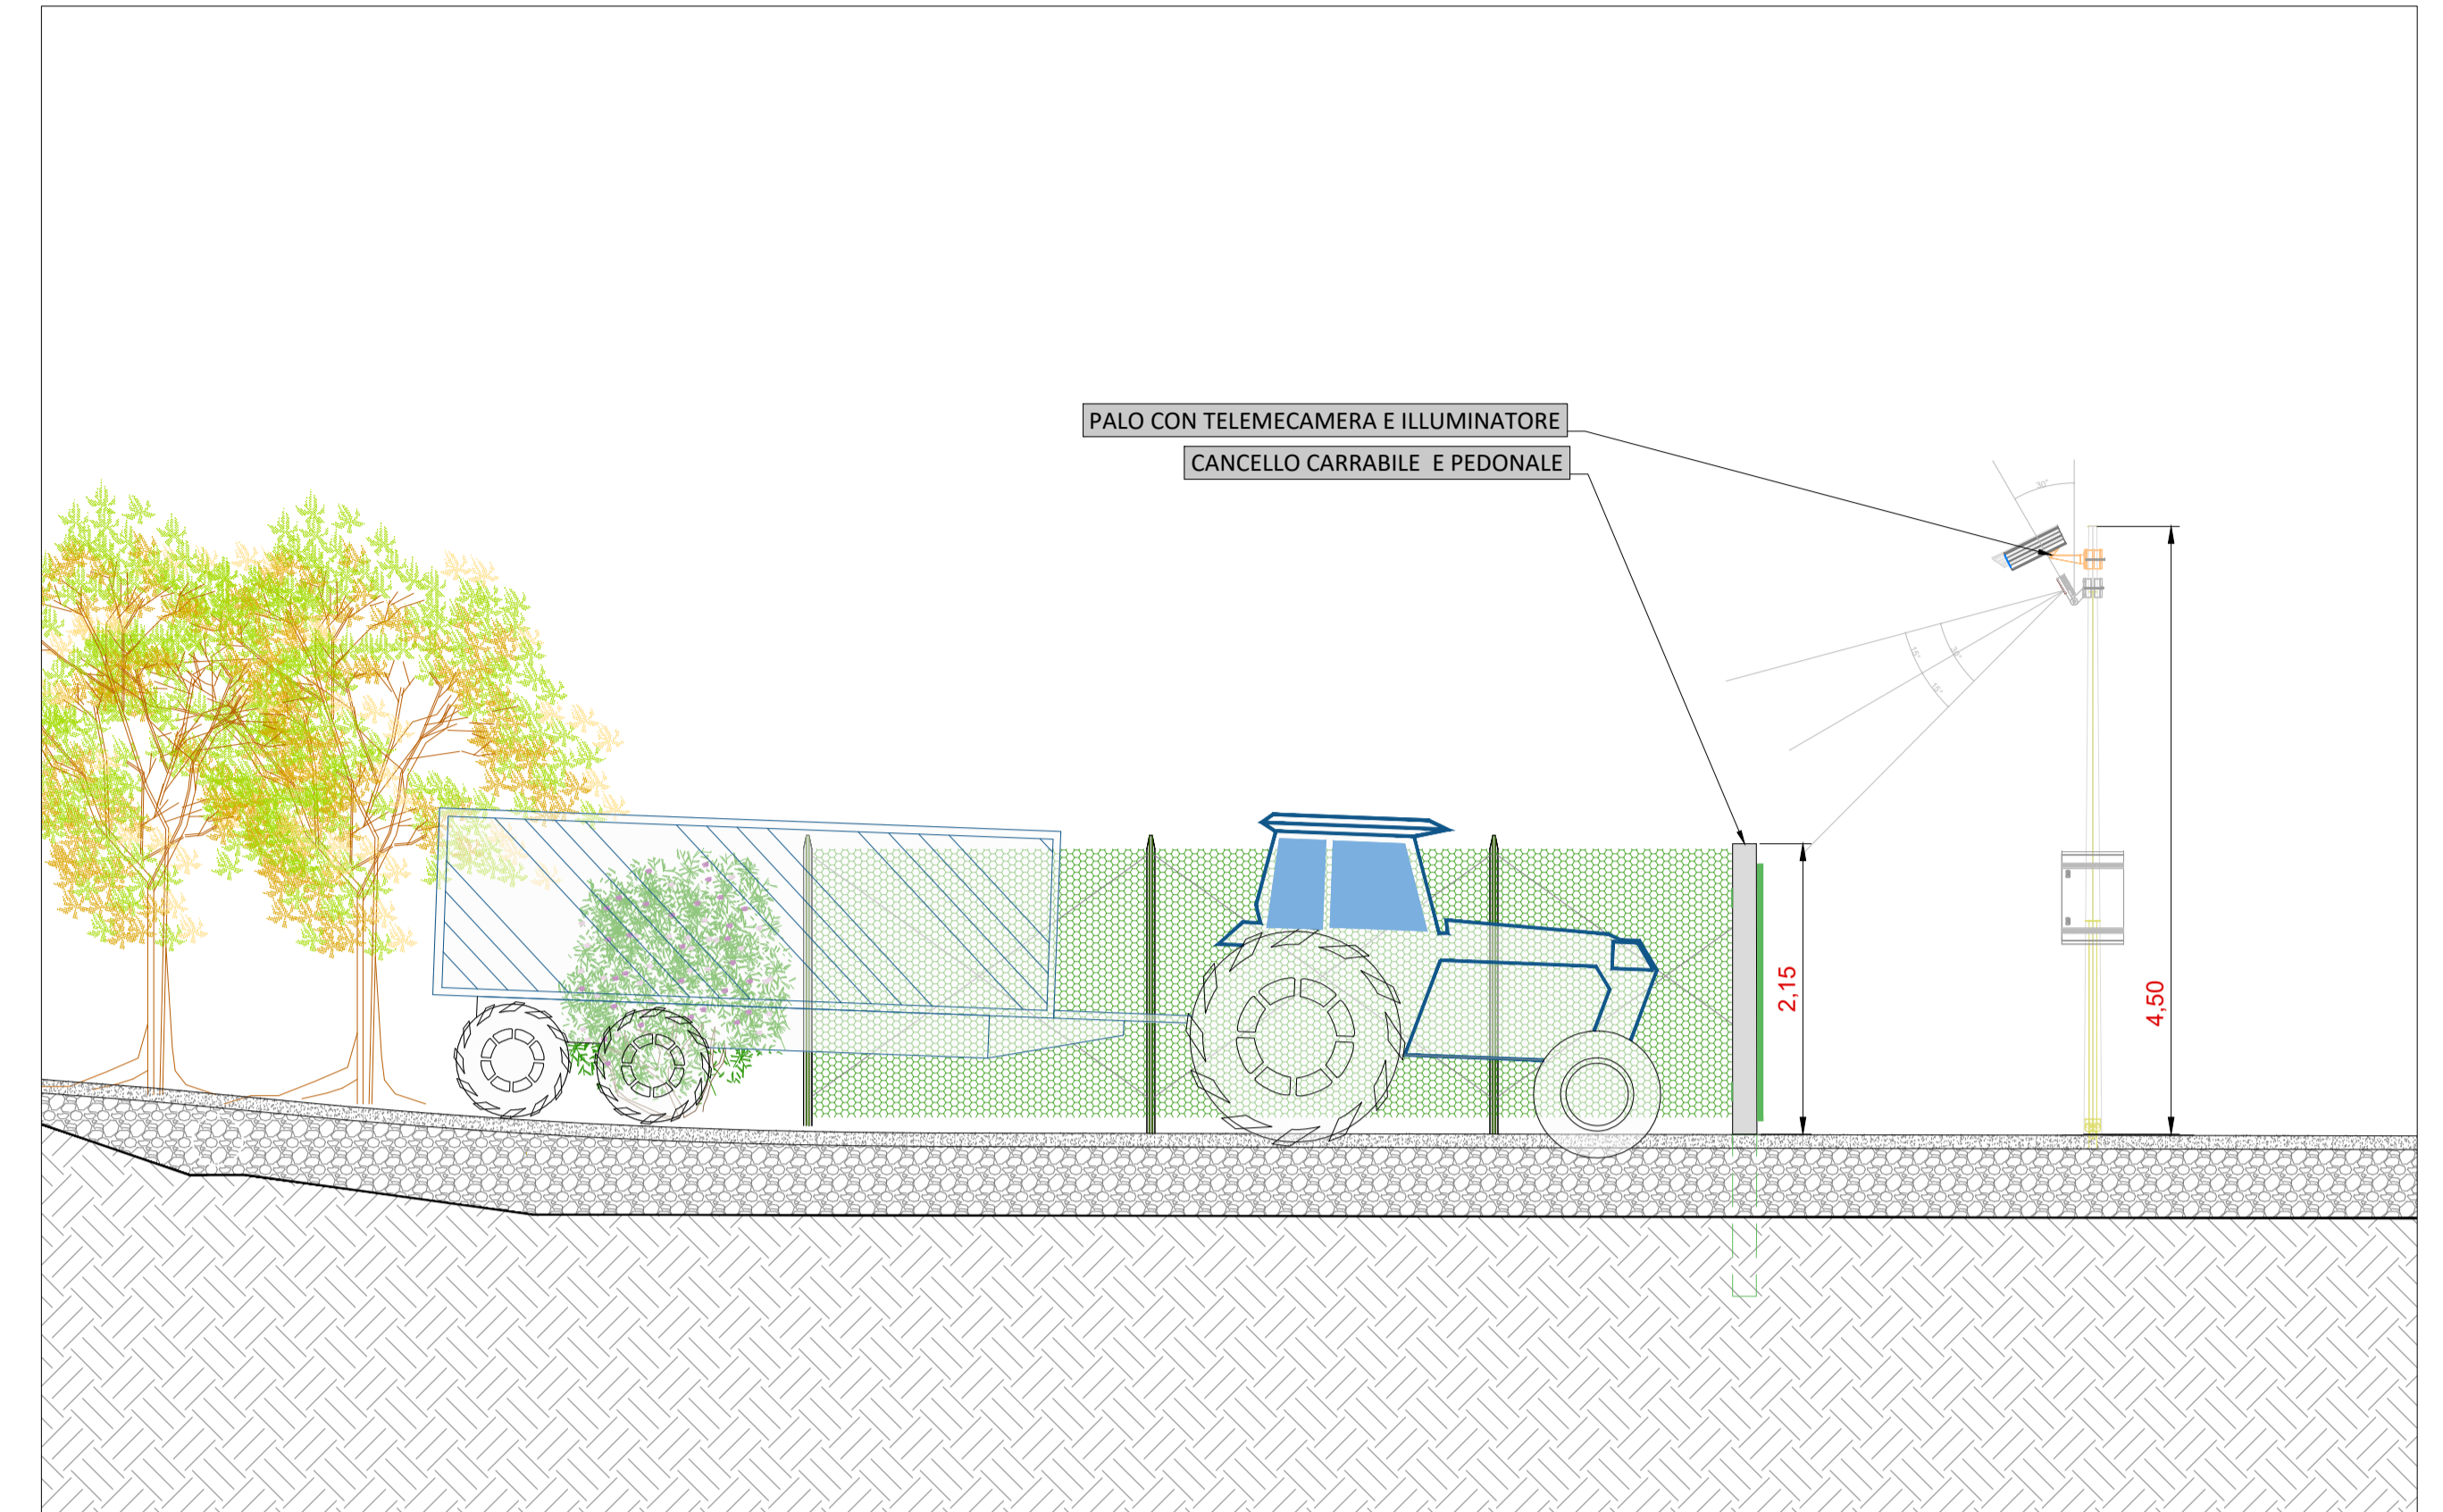

Planimetria accesso - Scala 1:100

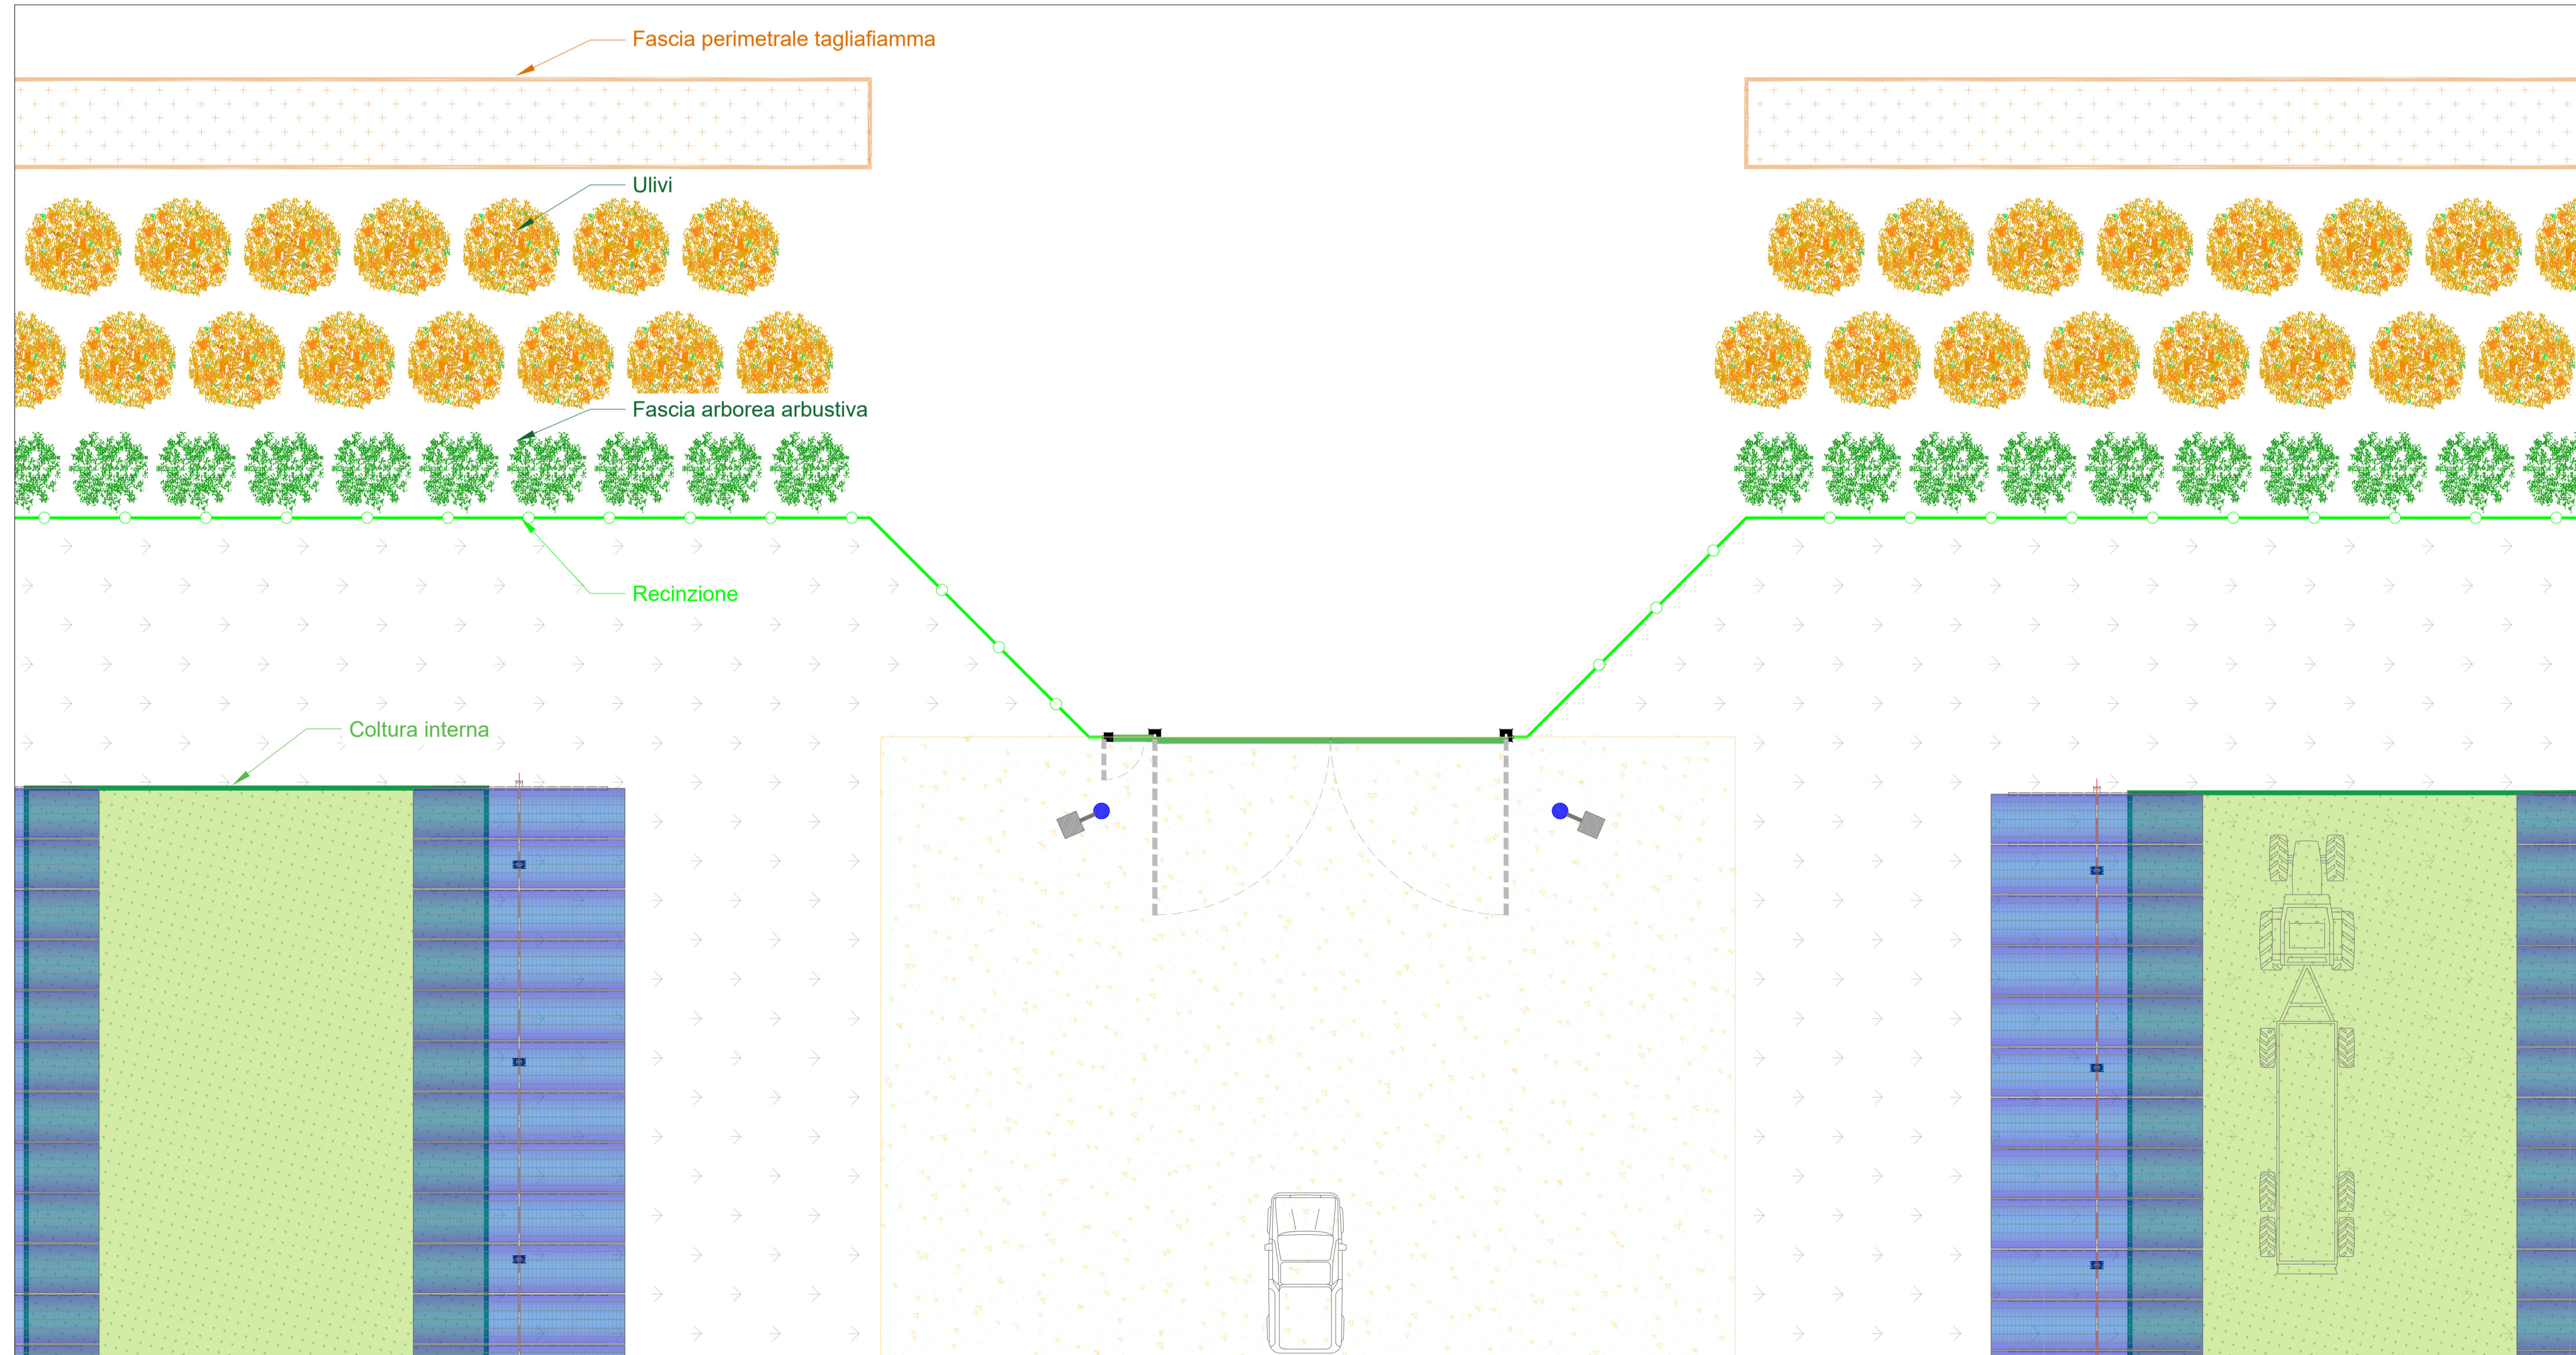

|  |  |   |                             |                        |
|--|--|---|-----------------------------|------------------------|
|  |  | <b>REGIONE SICILIA<br/>COMUNE DI MONREALE (PA)</b>      |                             |                        |
| <b>PROGETTO</b><br><b>IMPIANTO AGRIVOLTAICO DI POTENZA DI PICCO<br/>PARI A 20,08 MWp DENOMINATO "Limes 21"<br/>NEL COMUNE DI MONREALE (PA)</b>   |  |   |                             |                        |
| <b>TITOLO</b><br><b>Tav.16 - Tipico cancello di accesso</b>  |  |   |                             |                        |
| <b>PROGETTISTA</b><br>Ing. Daniele Cavallo<br>Studio di progettazione:<br>"SCM Ingegneria", con sede legale in<br>Via Carlo del Croco, 55<br>72022 Lariano (BR)<br>Tel.: 0831-728955<br>PEC: cavallo.daniele@ingpec.eu | <b>PROPONENTE</b><br>LIMES 21 S.r.l.<br>Sede legale e Amministrativa:<br>Via Giuseppe Giardina, 22<br>96018 - PACHINO (SR)<br>Tel.: 0934-920111 Fax: 0934-920011<br>PEC: lmes21@pec.it | <b>VISTI</b>  |                             |                        |
|  |  |   |                             |                        |
| Scala<br>Varie   | Formato Stampa<br>A1   | Rev. Nome File<br>a Tav.16 - Tipico cancello di accesso | Foglio<br>1 di 1            |                        |
| Rev. Data<br>a 15/11/2022  | Descrizione<br>Prima Emissione   | Elaborato<br>D.Cavallo                                  | Controllato<br>A.Corradetti | Approvato<br>R.Cairolì |