


SEZIONE LONGITUDINALE A-A PIAZZOLA A MEZZA COSTA
Scala 1:100


LEGENDA STRATIGRAFIA SOVRASTRUTTURA

- Pavimentazione realizzata con misto granulometrico appartenente alla classe "A1" secondo UNI CNR 10006-2002
- Strato di fondazione realizzato con materiale appartenente alla classe "A1" secondo UNI CNR 10006-2002
- Rilevato realizzato con materiale appartenente alla classe "A1" secondo UNI CNR 10006-2002
- Bonifica realizzata con materiale lapideo di cava di pezzatura 5-8 cm secondo la seguente stratigrafia:
 - Sciolto e bonifica di 20 cm se il terreno di base ha buone caratteristiche
 - Sciolto e bonifica di spessore maggiore se il terreno di base ha caratteristiche scadenti.
- Terreno naturale inalterato

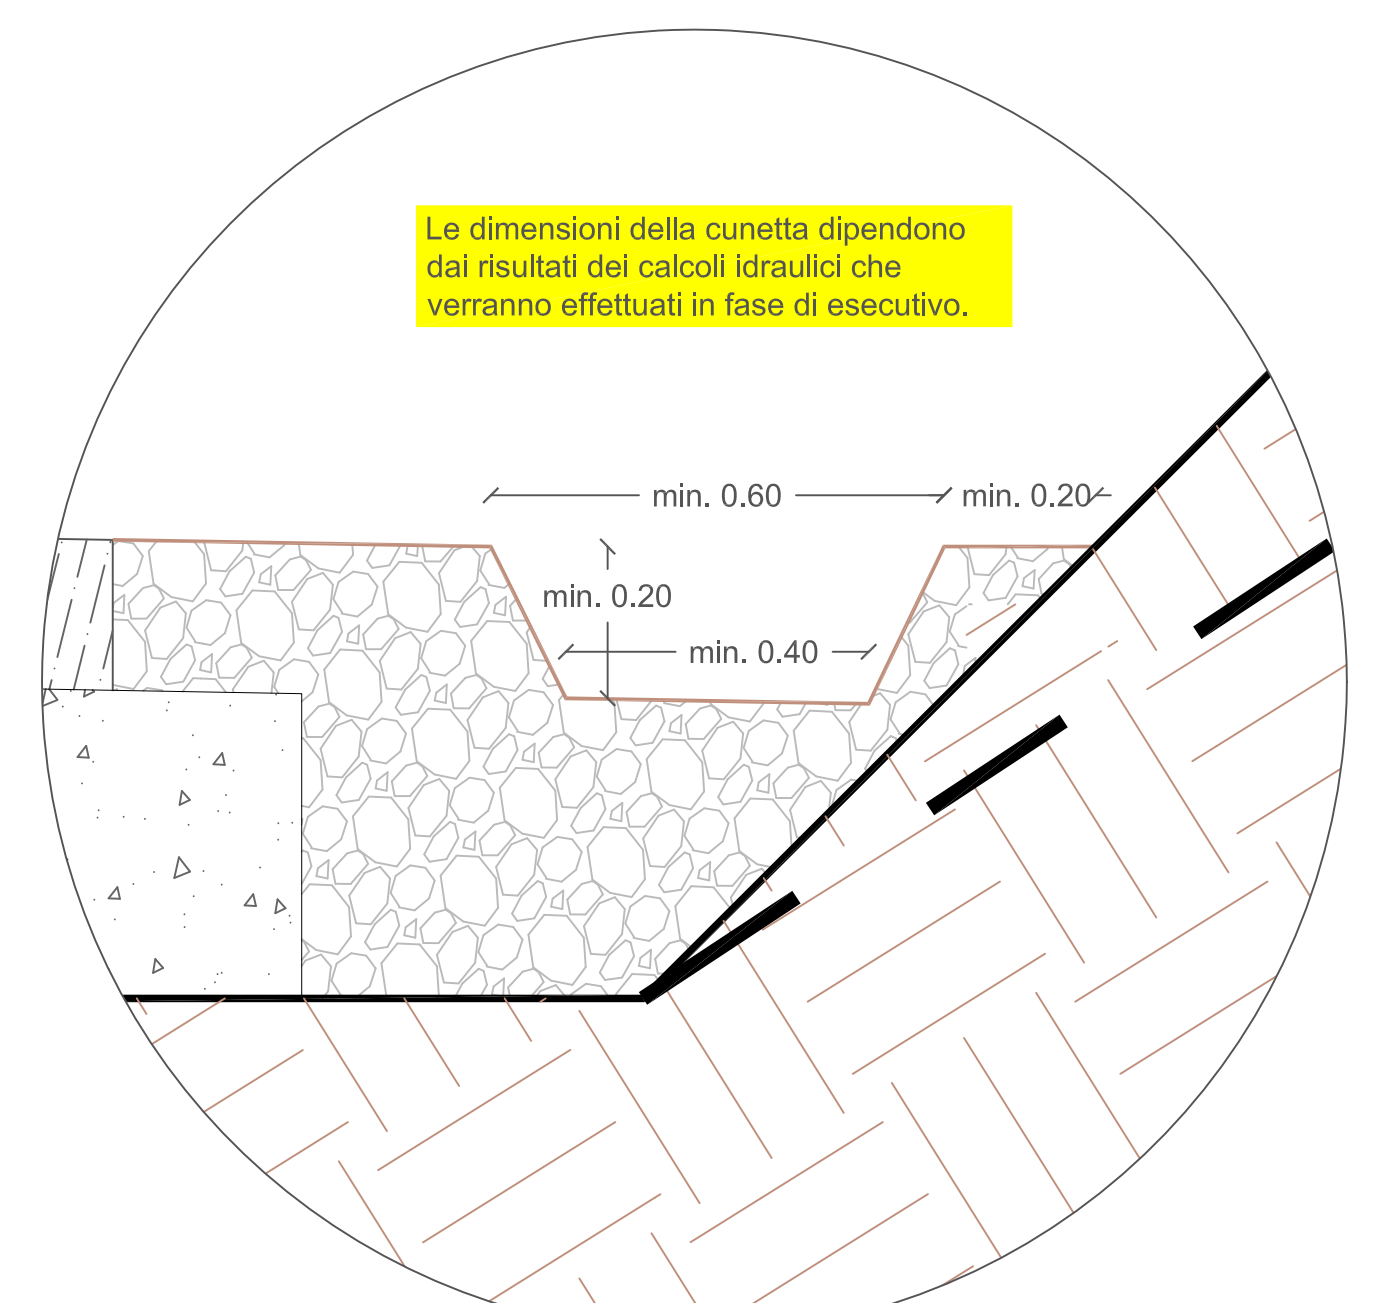

Le dimensioni della cunetta dipendono dai risultati dei calcoli idraulici che verranno effettuati in fase di esecutivo.


PARTICOLARE N°1

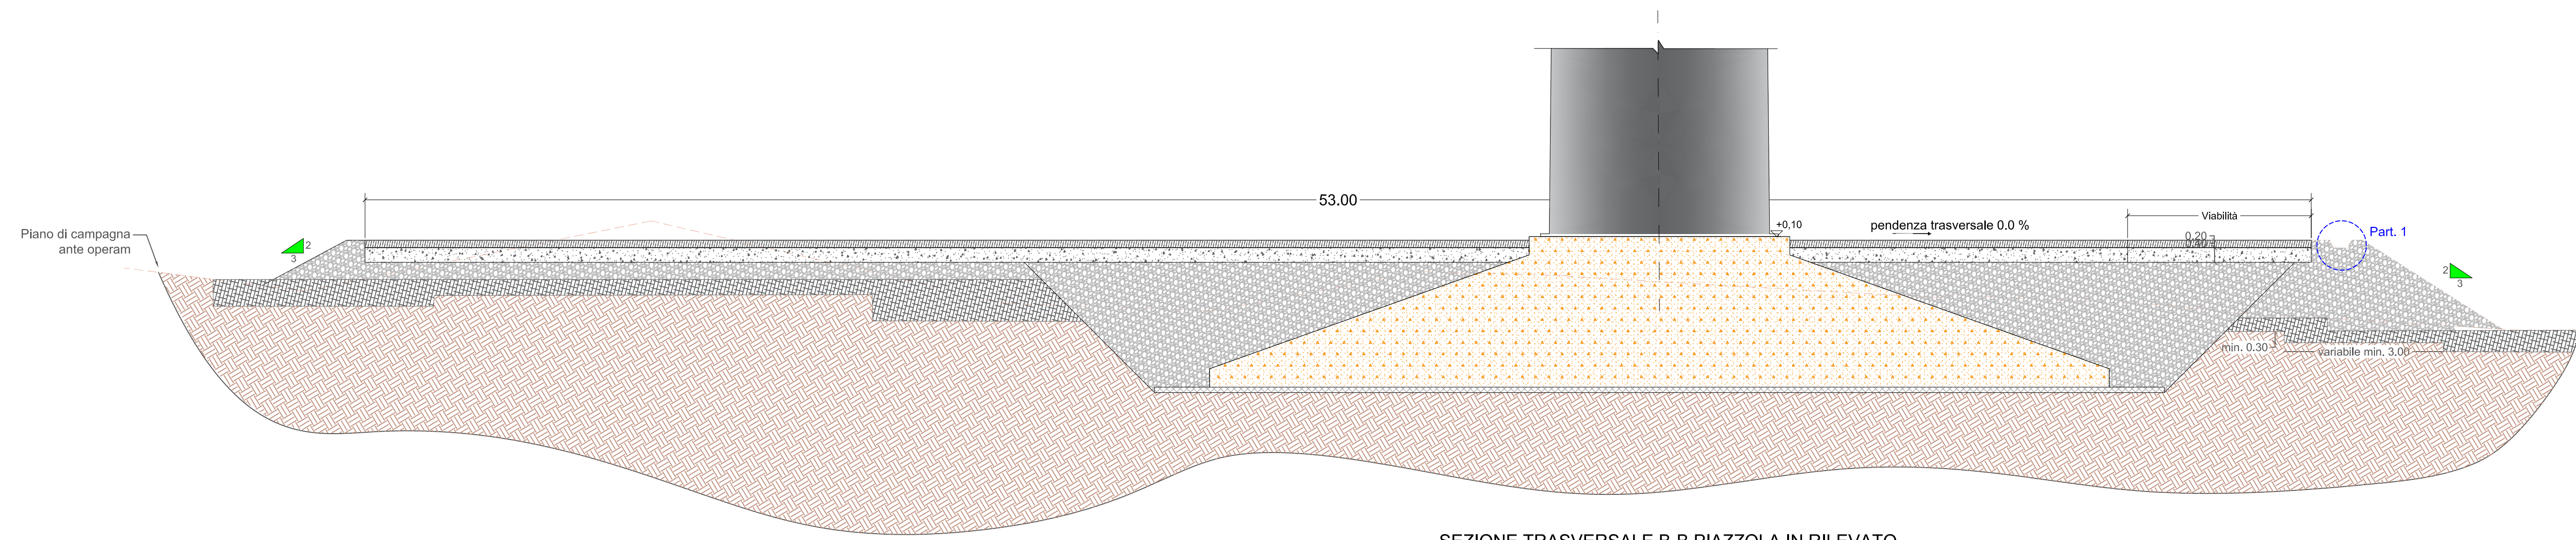


SEZIONE TRASVERSALE B-B PIAZZOLA IN RILEVATO
Scala 1:100

LEGENDA PORTANZA PIAZZOLE

- Area piazzola con portanza di 5 kg/cm²
- Area piazzola con portanza di 2 kg/cm²
- Area piazzola con portanza di 2 kg/cm²
- Area piazzola con portanza di 2 kg/cm²
- Viabilità interna parco eolico

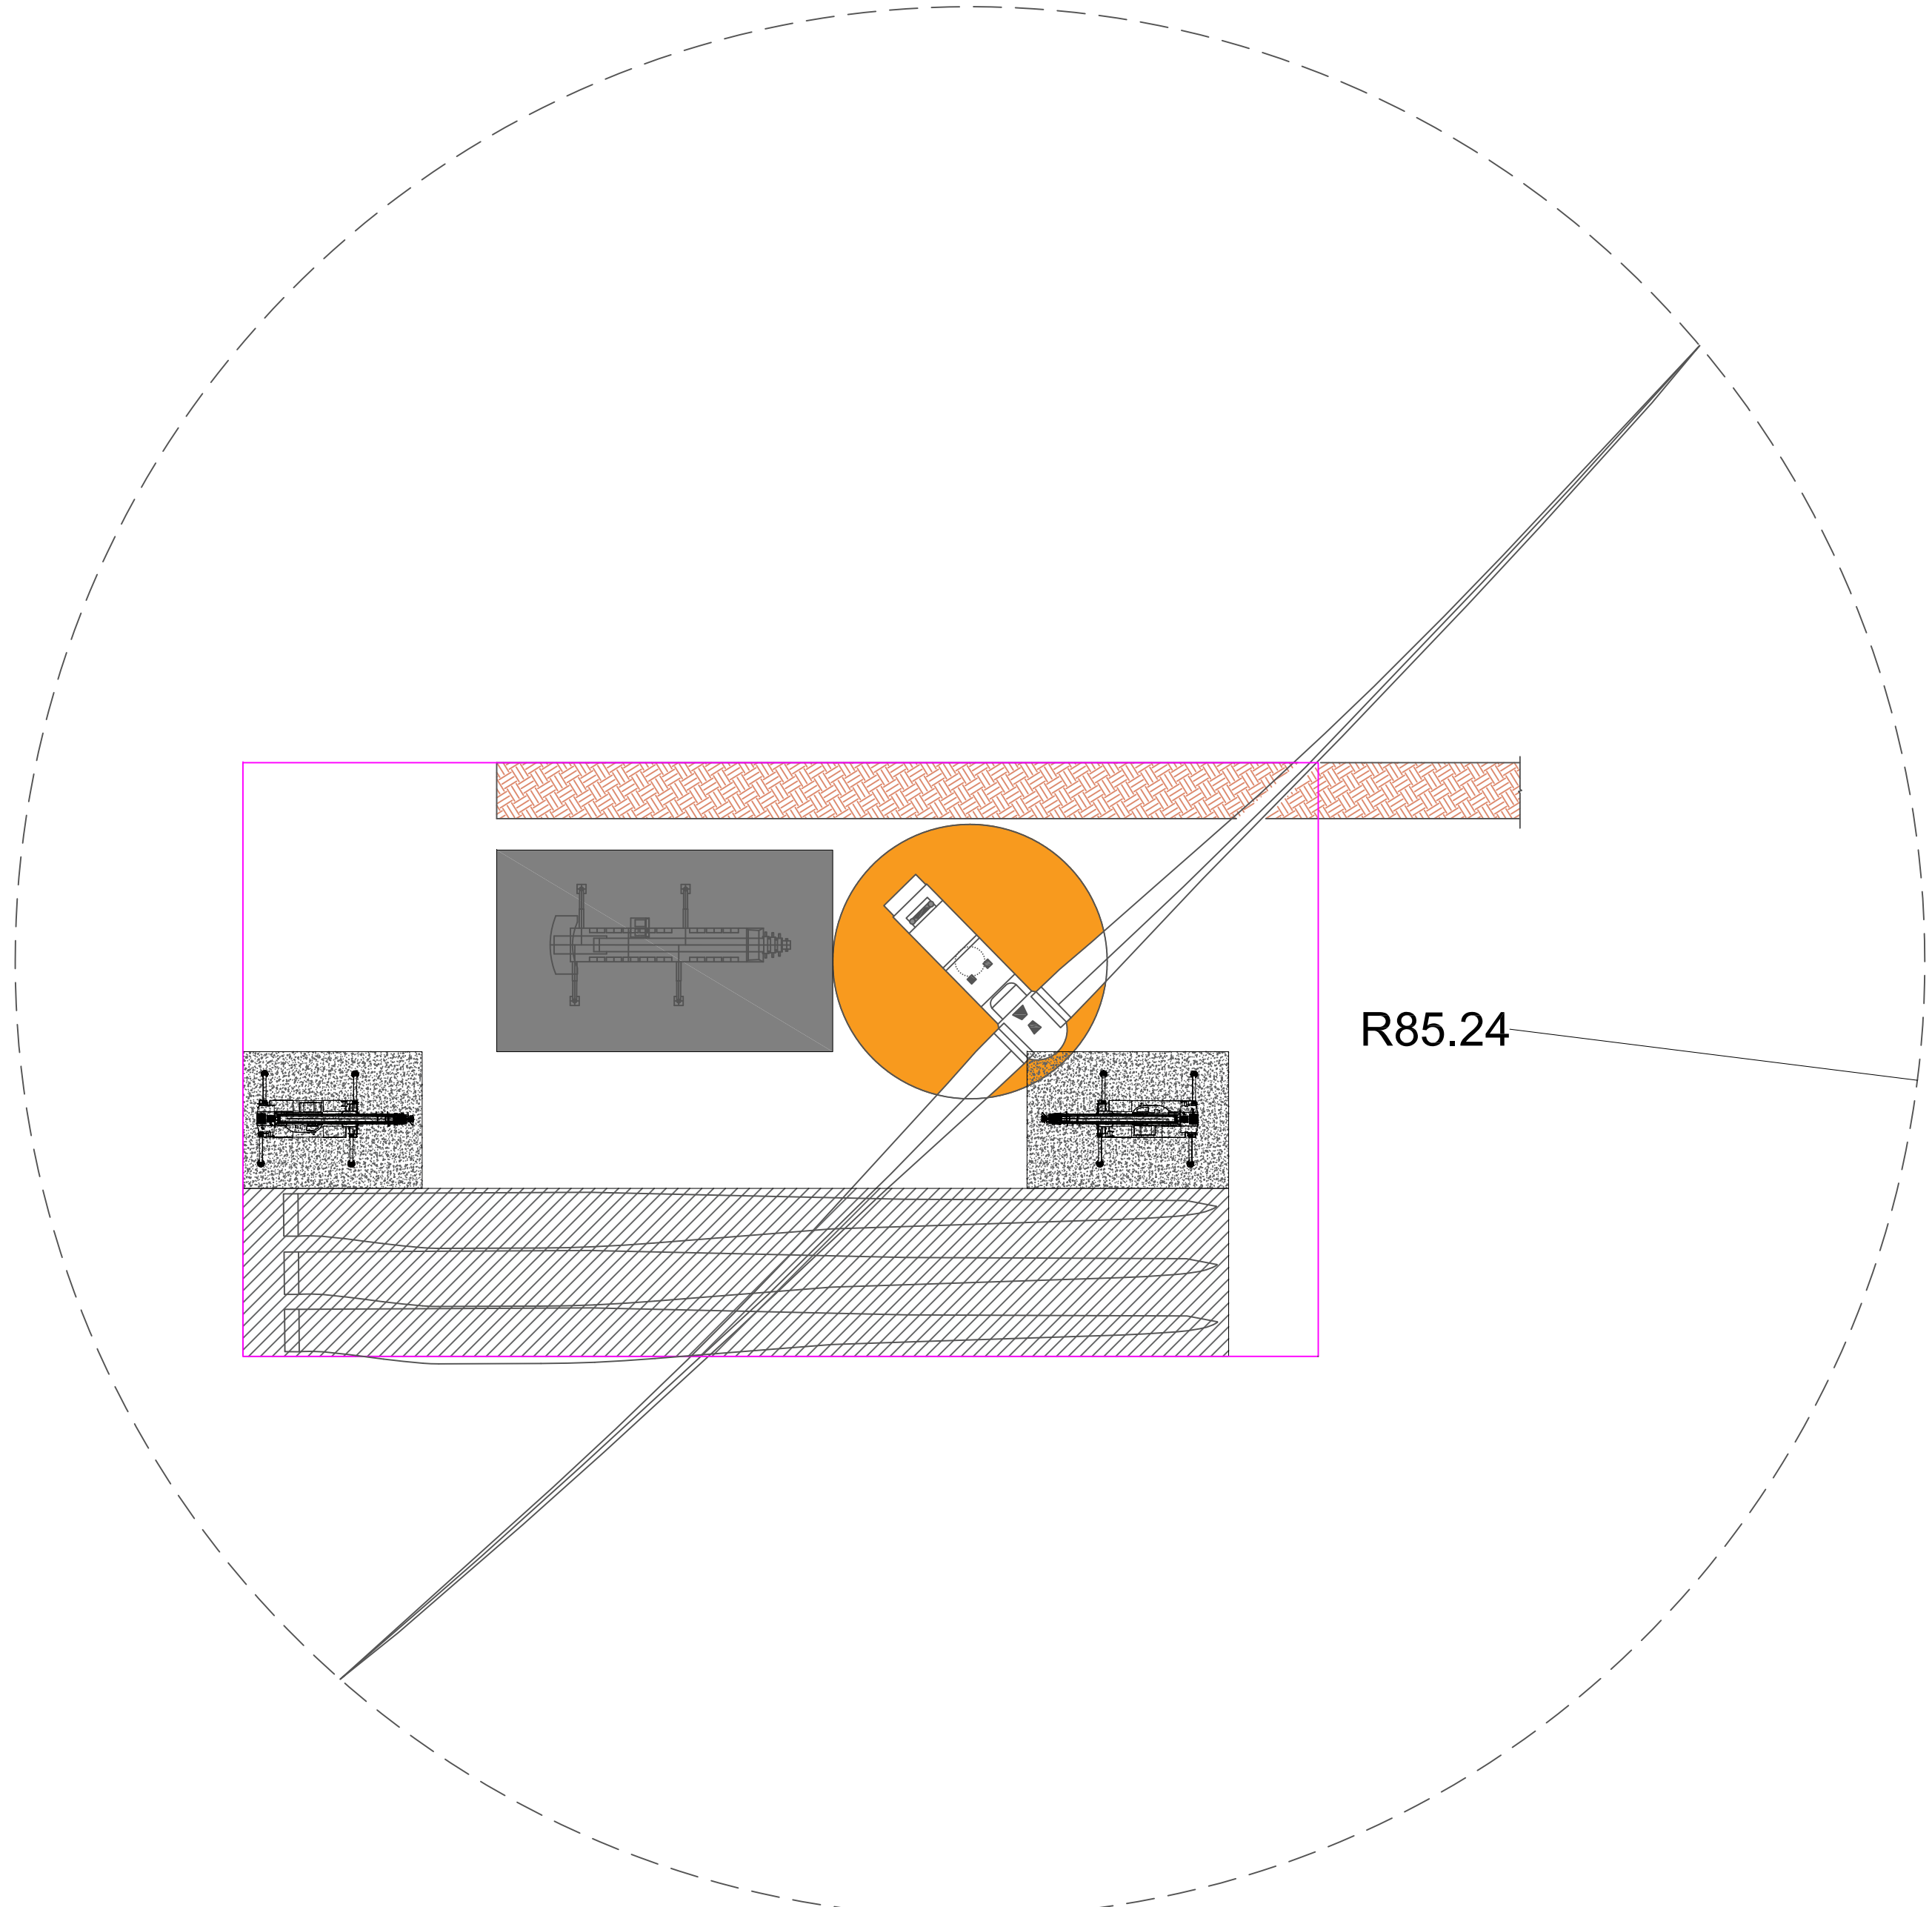

PIAZZOLE DI SERVIZIO AEROGENERATORE CON INDICAZIONE AREA SPAZZATA
Scala 1:500

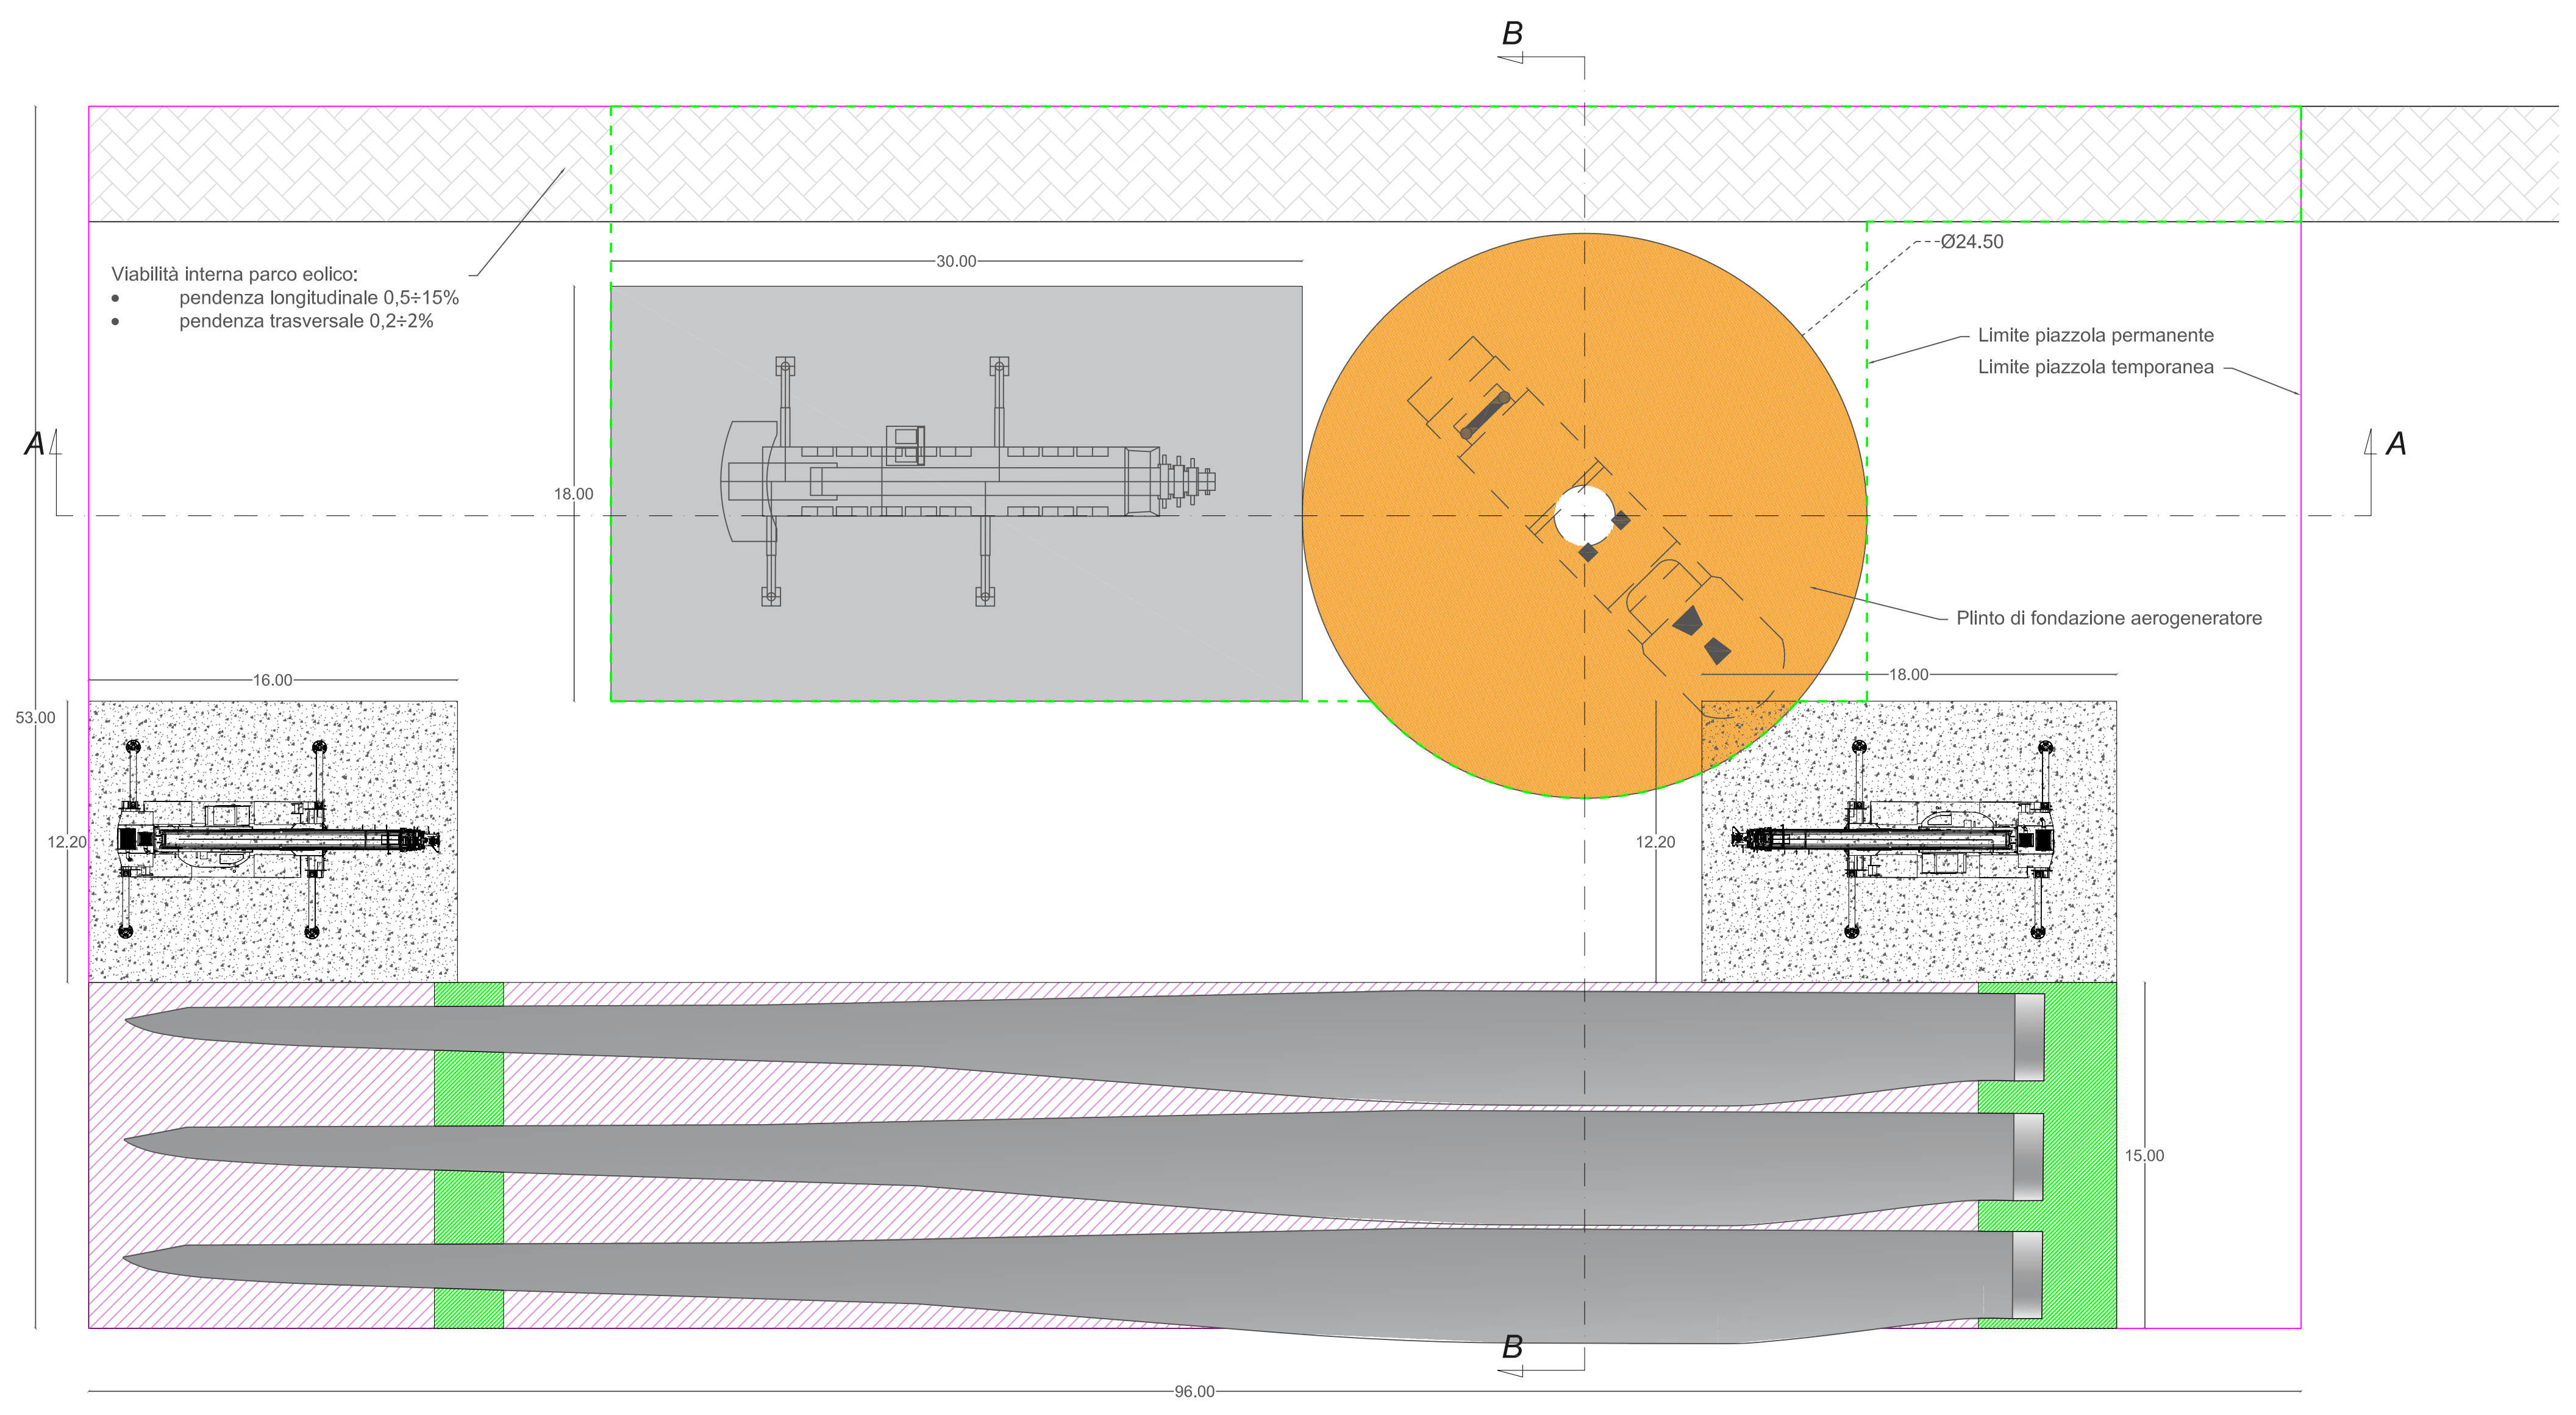

PIAZZOLA DI SERVIZIO AEROGENERATORE
Scala 1:200

Comune di Maracalagonis (CA)

PROGETTO: Impianto per la produzione di energia da fonte eolica da 92,4 MW "Brunco de Lianu" - Comune di Maracalagonis (CA)

Elaborato: Piazzola Tipo Aerogeneratore

Codice Elaborato: WIND003.ELB005a.1 | Scala: Varie | Formato elaborato: A0

PROPRONENTE

ecenergy
Powering renewables.

Queequeg Renewables, Ltd.
Units 3,21 - 1110 Great West Road
TW8 0GP, London

ECOWIND 2 S.R.L.
Via Alessandro Manzoni, 30 Milano

Timbro e firma: [Blank]

REDATTORE

Giuseppe Pili Ingegnere
Studio d'ingegneria
Via S. Maria Maddalena, 104
00187 Roma (RM) - Tel. 06.49811111
www.studiopili.it

Rev.	Data	Descrizione	Elaborato	Verificato	Approvato
02					
01					
00	10/2021	Emissione per validazione	G. Pili		