

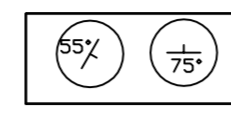


A

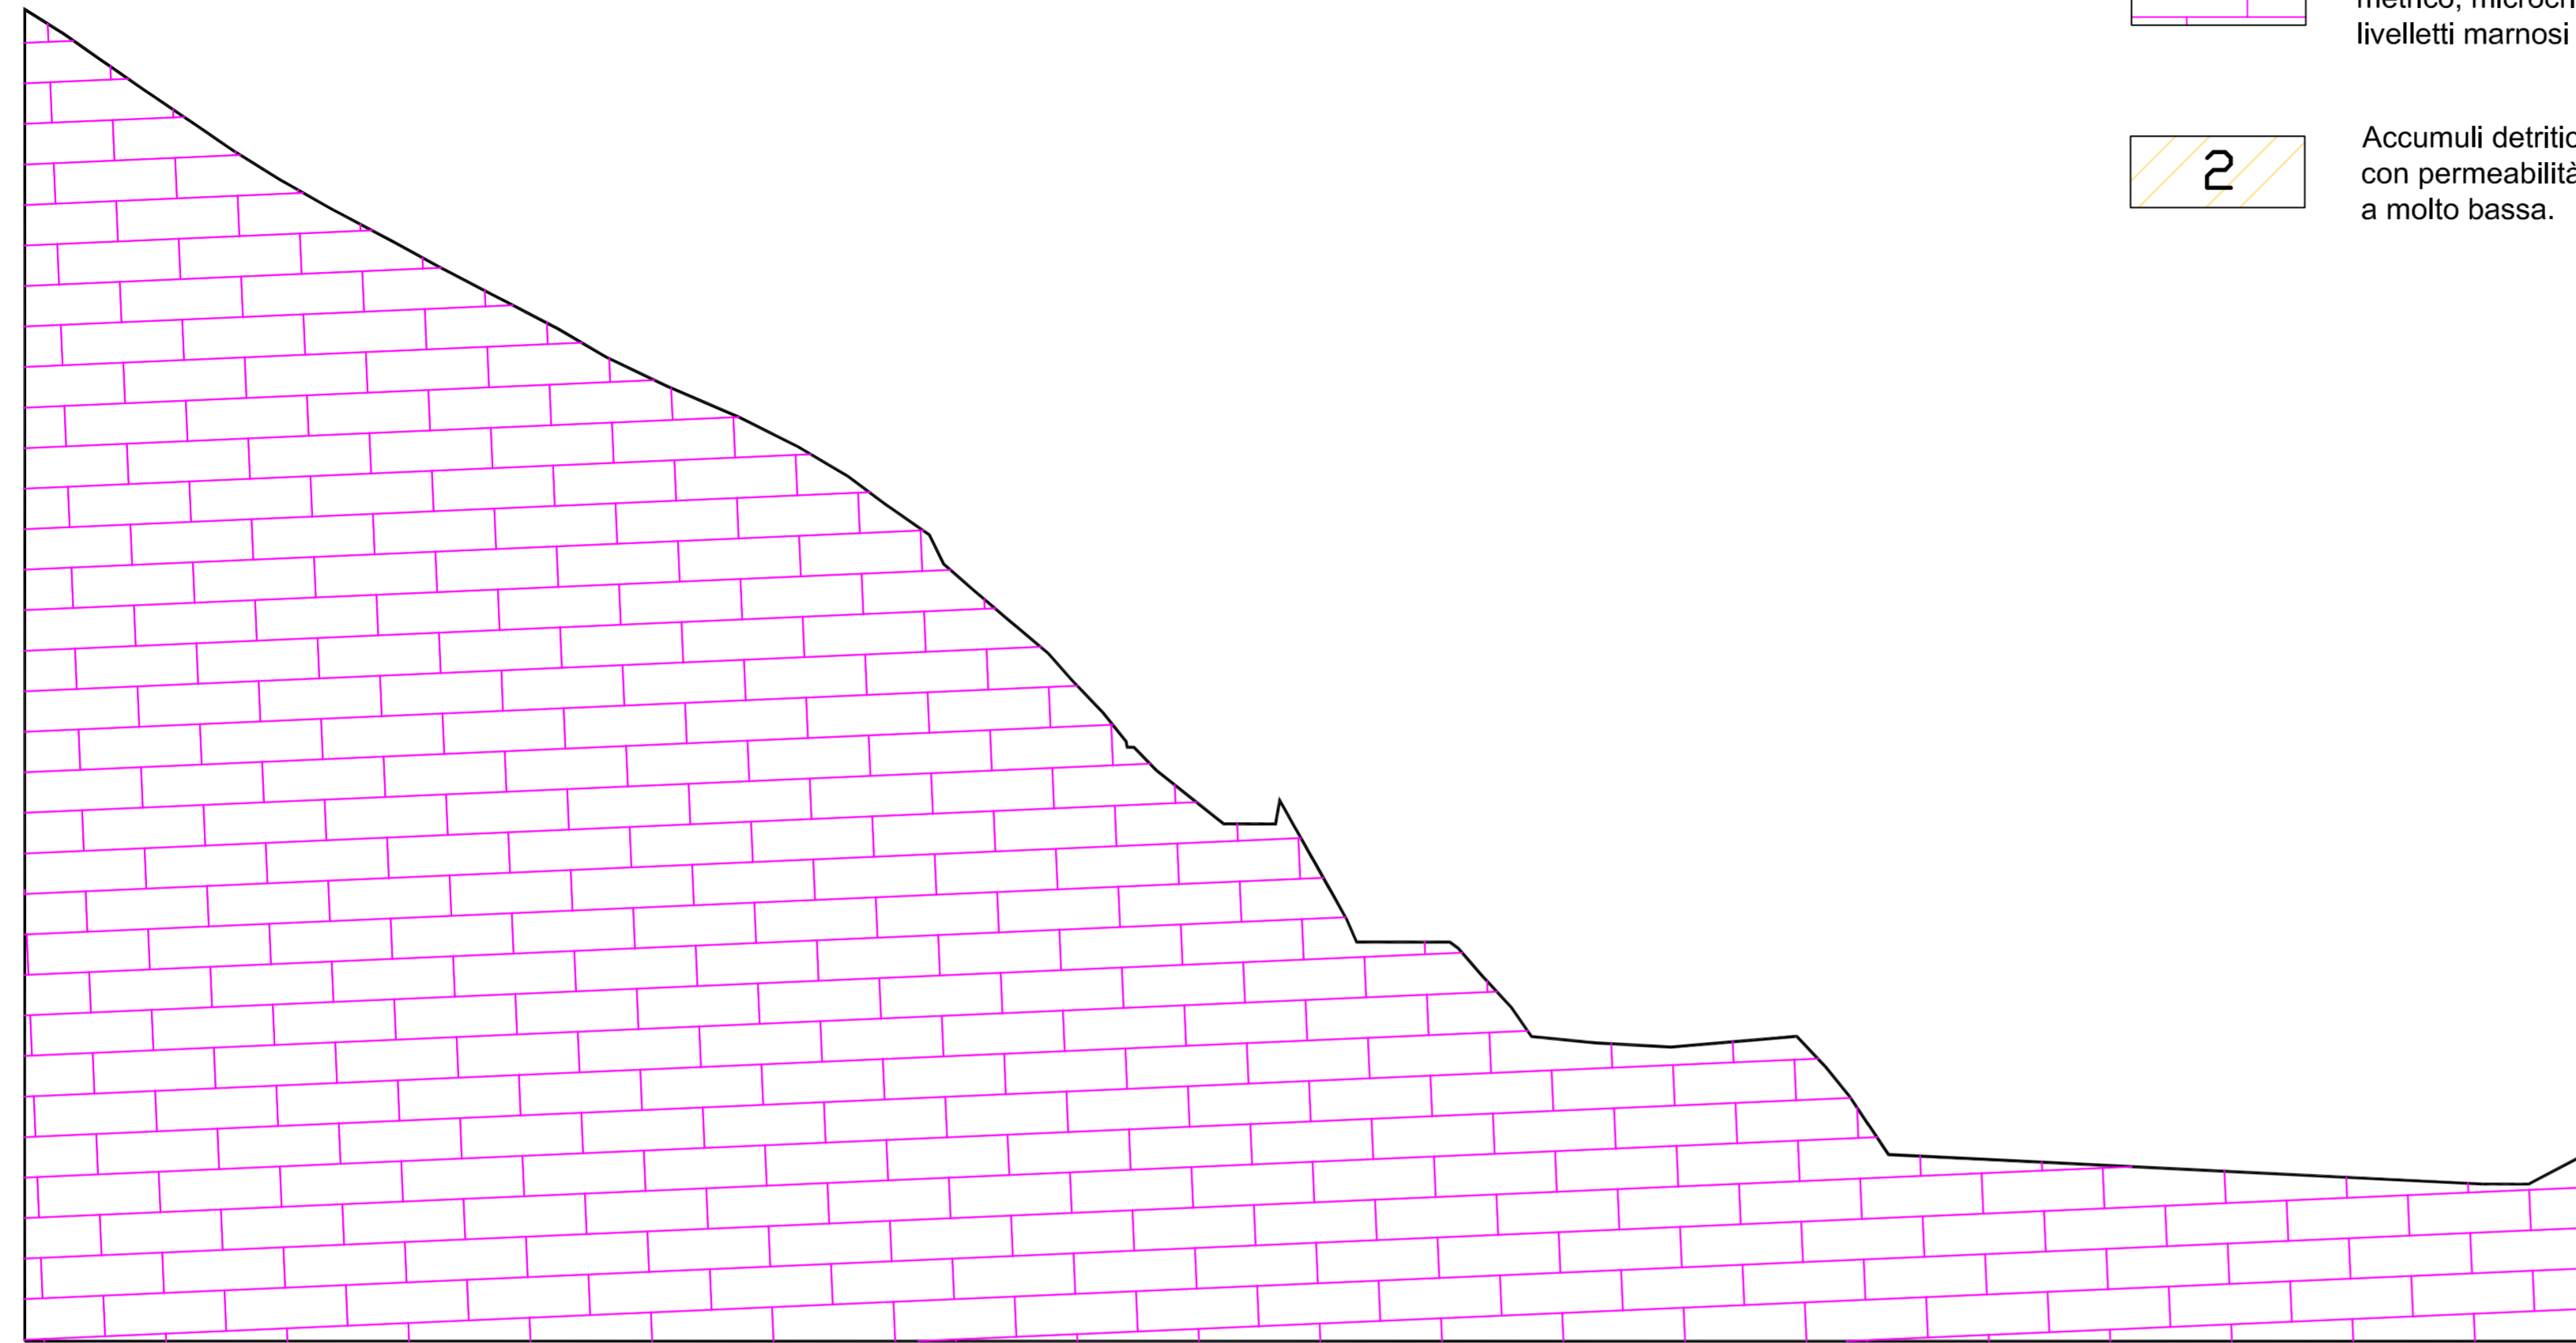

Giacitura delle faglie, degli strati e delle principali fratture

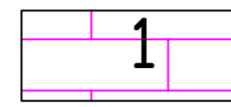


1 Dolomie di M.te Gazzo, in banchi di spessore metrico, microcristalline, con intercalazioni di livelletti marnosi giallastri (Trias superiore).



2 Accumuli detritici a granulometria fine, con permeabilità per porosità da bassa a molto bassa.

A'

B

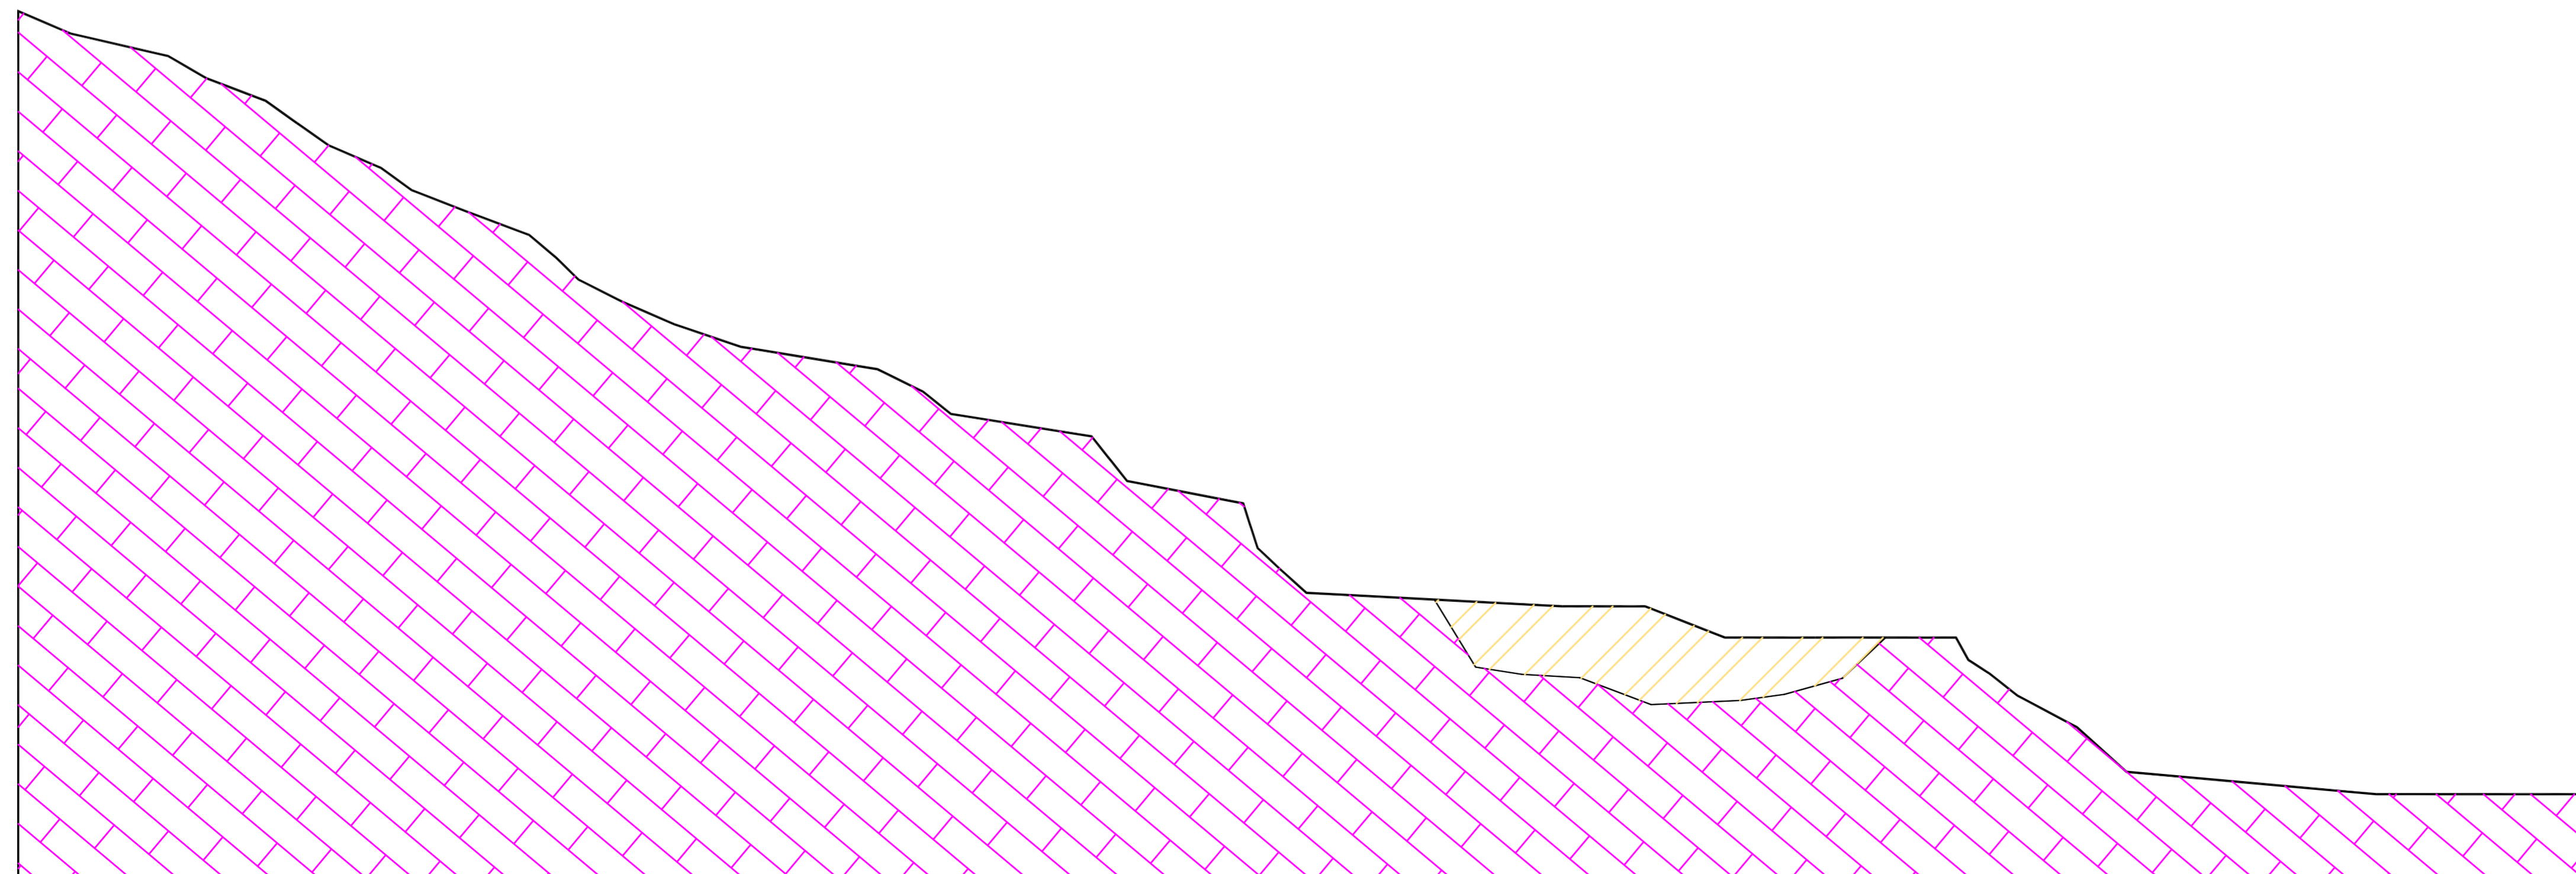

B'

COMMITTENTE:



ALTA SORVEGLIANZA:



GENERAL CONTRACTOR:



INFRASTRUTTURE FERROVIARIE STRATEGICHE DEFINITE DALLA LEGGE OBIETTIVO N.443/01

TRATTA A.V./A.C. TERZO VALICO DEI GIOVI
PROGETTO ESECUTIVO

Cava-Riqualficazione Ambientale Isoverde
Variante al progetto di coltivazione
Sezioni geologiche

GENERAL CONTRACTOR		DIRETTORE LAVORI		SCALA:
Consorzio Cociv Ing. G. Guagnozzi 				1:1000

COMMESSA	LOTTO	FASE	ENTE	TIPO DOC.	OPERAI/DISCIPLINA	PROGR.	REV.
I G 5 1	0 1	E	C V	W 7	D P 0 2 0 0	0 0 1	A

PROGETTAZIONE							
Rev.	Descrizione emissione	Redatto	Data	Verificato	Data	Progettista Integratore	IL PROGETTISTA
A00	Prima Emissione	COCIV	23/05/2012	COCIV	29/05/2012	E. Papani 	Ettore Papani ORDINE INGEGNERI DI MILANO n. 15408