PROFILO 1

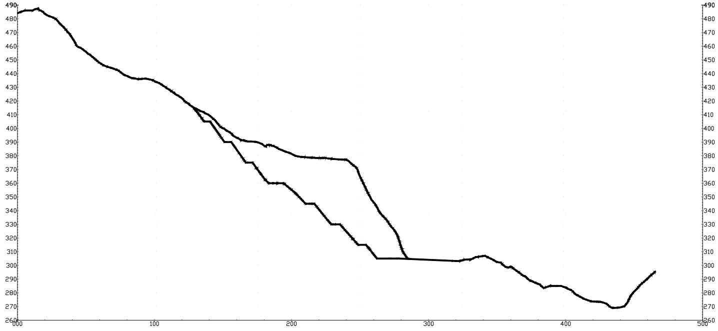

PROFILO 2

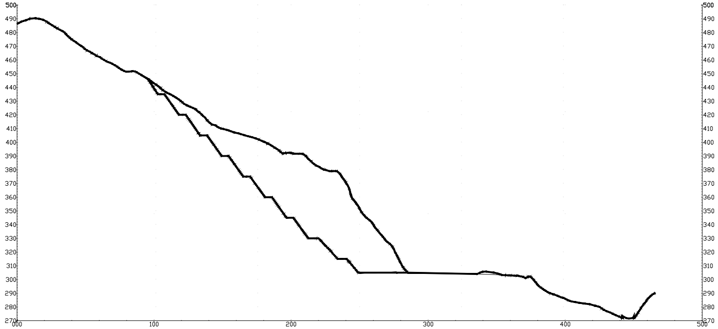

PROFILO 3

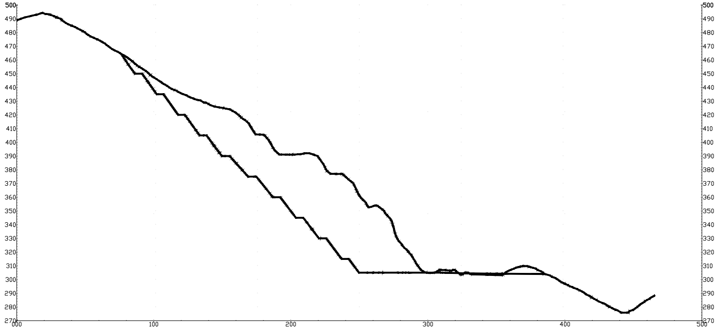

PROFILO 4

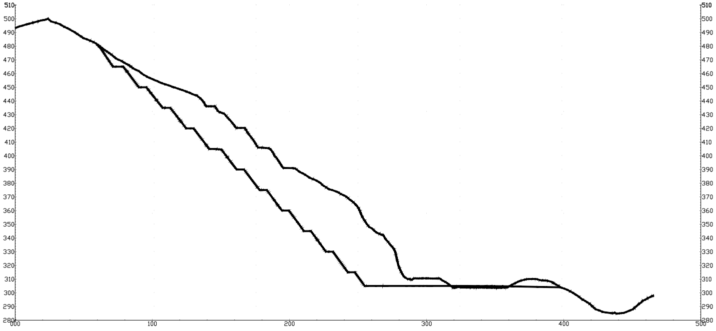

PROFILO 5

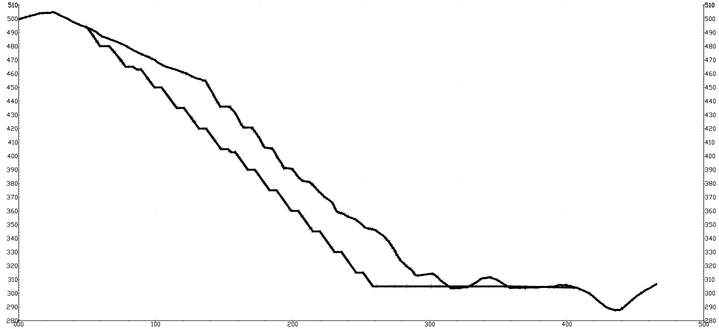

PROFILO 6

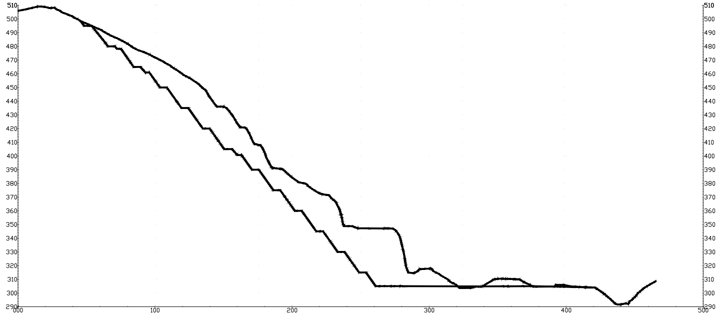

PROFILO 7

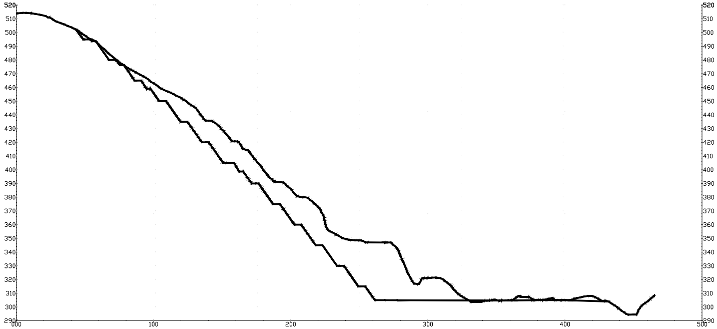

PROFILO 8

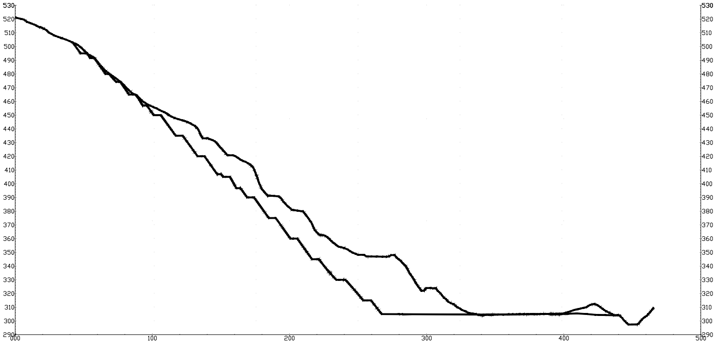

PROFILO 9

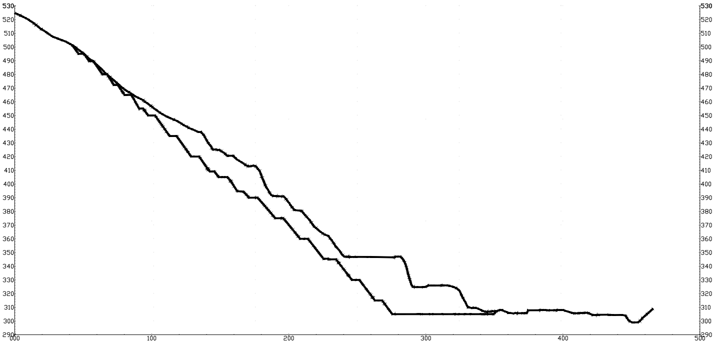

PROFILO 10

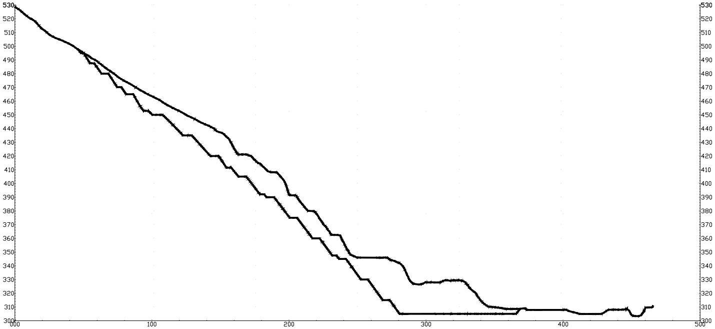

PROFILO 11

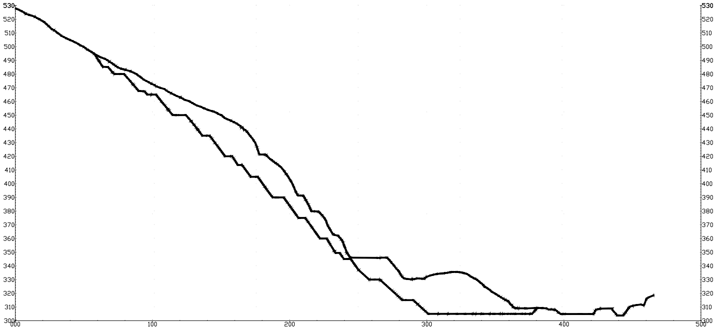

PROFILO 12

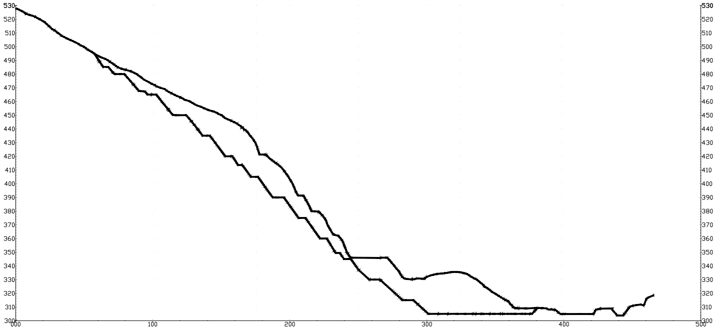

PROFILO 13

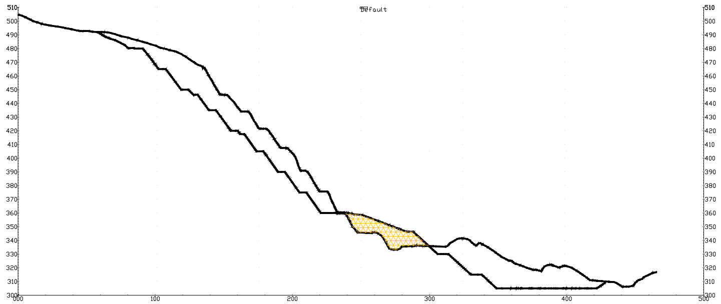

PROFILO 16

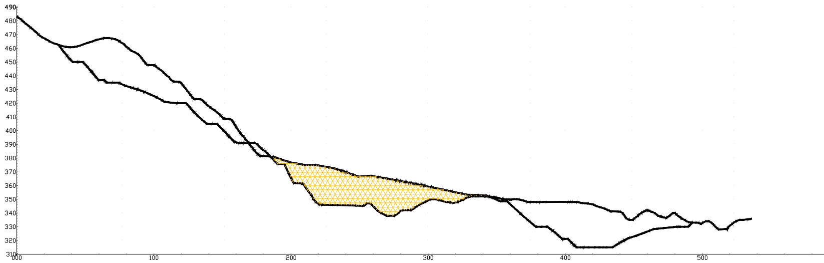

PROFILO 14

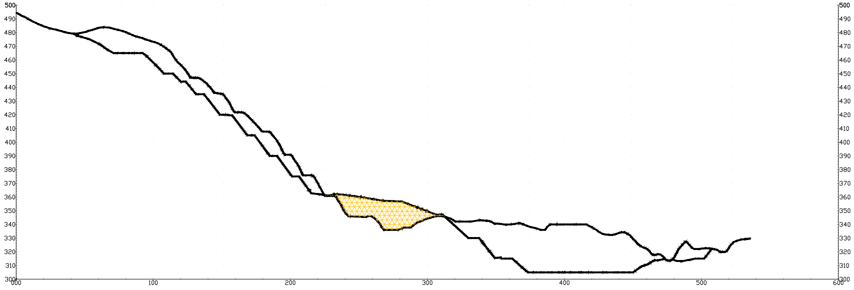

PROFILO 17

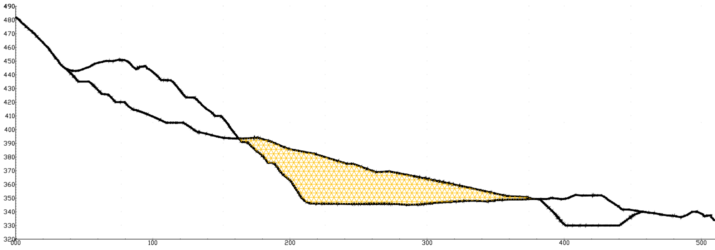

PROFILO 15

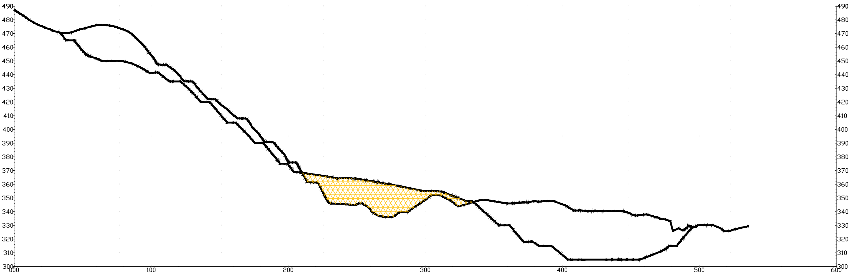

PROFILO 18

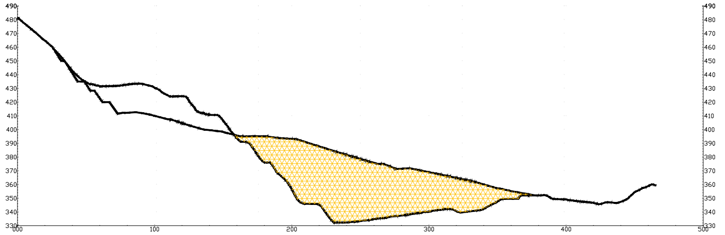

 

PROFILO 19

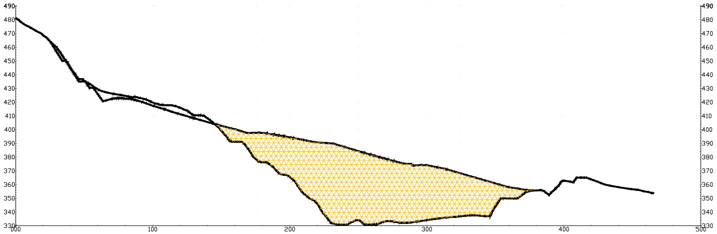
490
480
470
460
450
440
430
420
410
400
390
380
370
360
350
340
330
000
100
200
300
400
500

PROFILO 22

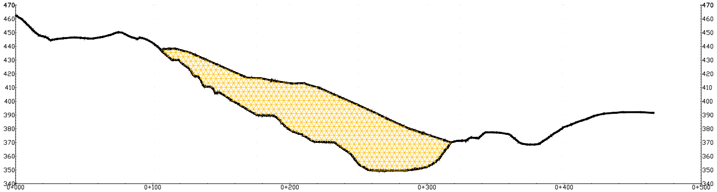
470
460
450
440
430
420
410
400
390
380
370
360
350
340
0+000
0+100
0+200
0+300
0+400
0+500

PROFILO 23

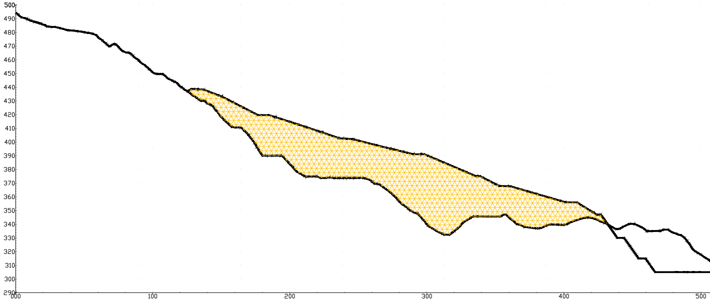
500
490
480
470
460
450
440
430
420
410
400
390
380
370
360
350
340
330
320
310
300
290
000
100
200
300
400
500

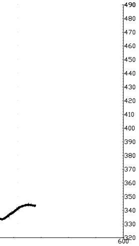

PROFILO 20

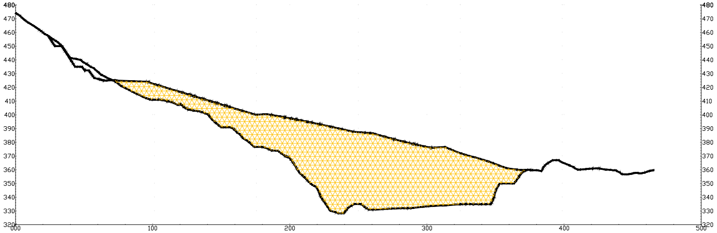
480
470
460
450
440
430
420
410
400
390
380
370
360
350
340
330
320
000
100
200
300
400
500

PROFILO 21

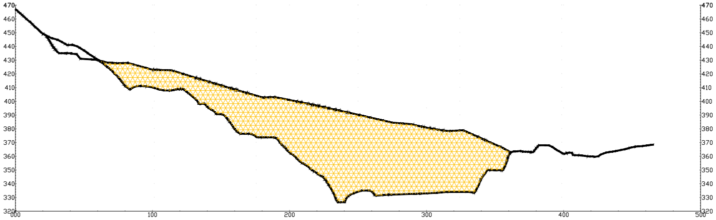
470
460
450
440
430
420
410
400
390
380
370
360
350
340
330
320
000
100
200
300
400
500

PROFILO 24

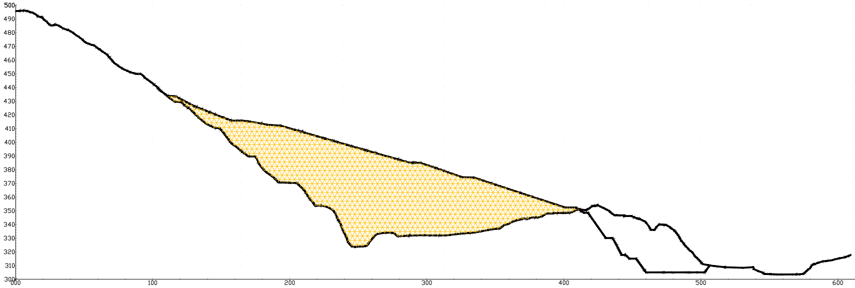
500
490
480
470
460
450
440
430
420
410
400
390
380
370
360
350
340
330
320
310
300
000
100
200
300
400
500
600

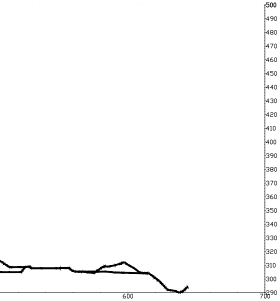
500
490
480
470
460
450
440
430
420
410
400
390
380
370
360
350
340
330
320
310
300
290
600
700

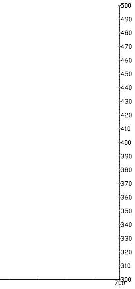
500
490
480
470
460
450
440
430
420
410
400
390
380
370
360
350
340
330
320
310
300
700

▬	Profilo situazione attuale
▬	profilo situazione finale con abbancamento
▨	Zone di abbancamento

COMMITTENTE:

RFI RETE FERROVIARIA ITALIANA
GRUPPO FERROVIE DELLO STATO ITALIANE

ALTA SORVEGLIANZA:

ITALFERR
GRUPPO FERROVIE DELLO STATO ITALIANE

GENERAL CONTRACTOR:

COCIV
Consorzio Collegamenti Integrati Veloci

INFRASTRUTTURE FERROVIARIE STRATEGICHE DEFINITE DALLA LEGGE OBIETTIVO N.443/01

TRATTA A.V./A.C. TERZO VALICO DEI GIOVI
PROGETTO ESECUTIVO

Cava-Riqualificazione Ambientale Isoverde
Progetto di riqualificazione Ambientale
Sezioni di abbancamento

GENERAL CONTRACTOR	DIRETTORE LAVORI	SCALA:
Consorzio **Cociv** Ing. G. Guagnozzi		1 : 1000

COMMESSA	LOTTO	FASE	ENTE	TIPO DOC.	OPERA/DISCIPLINA	PROGR.	REV.
I G 5 1	0 1	E	C V	W 8	D P 0 2 0 0	0 0 3	A

PROGETTAZIONE

Rev.	Descrizione emissione	Redatto	Data	Verificato	Data	Progettista Integratore	Data	IL PROGETTISTA
A00	Prima Emissione	COCIV	23/05/2012	COCIV	29/05/2012	E. Pagani	31/05/2012	Ettore Pagani ORDINE INGEGNERI DI MILANO n. 15408

n. Elab.

Nome File: [illegible]

CUP: F81H92000000008

Scala di plot: 1: