

COMMITTENTE:



ALTA Sorveglianza:



GENERAL CONTRACTOR:




INFRASTRUTTURE FERROVIARIE STRATEGICHE DEFINITE DALLA LEGGE OBIETTIVO N.443/01

TRATTA A.V./A.C. TERZO VALICO DEI GIOVI
PROGETTO ESECUTIVO

RIQUALIFICAZIONE AMBIENTALE VAL LEMME
Planimetria di progetto. Dettaglio Nord

GENERAL CONTRACTOR Cociv Ing. G. Giagnoni		DIRETTORE LAVORI		SCALA 1:500
COMMESSA IG511	LOTTO 01	FASE E	ENTE CV	TIPO DOC. P8
OPERA/DISCIPLINA DP0400		PROG. 001	REV. A	
PROGETTAZIONE				
Riv.	Descrizione emissione	Redatto	Data	Verificato
400	Prima Emisione	FOL/TRAN	19/10/2012	PANEZZA
				19/10/2012
				19/10/2012
Nome File: 02101-ECOV-001A001-001.dwg				IL PROGETTISTA
n. Elabor.				CLIP: F11H20000000

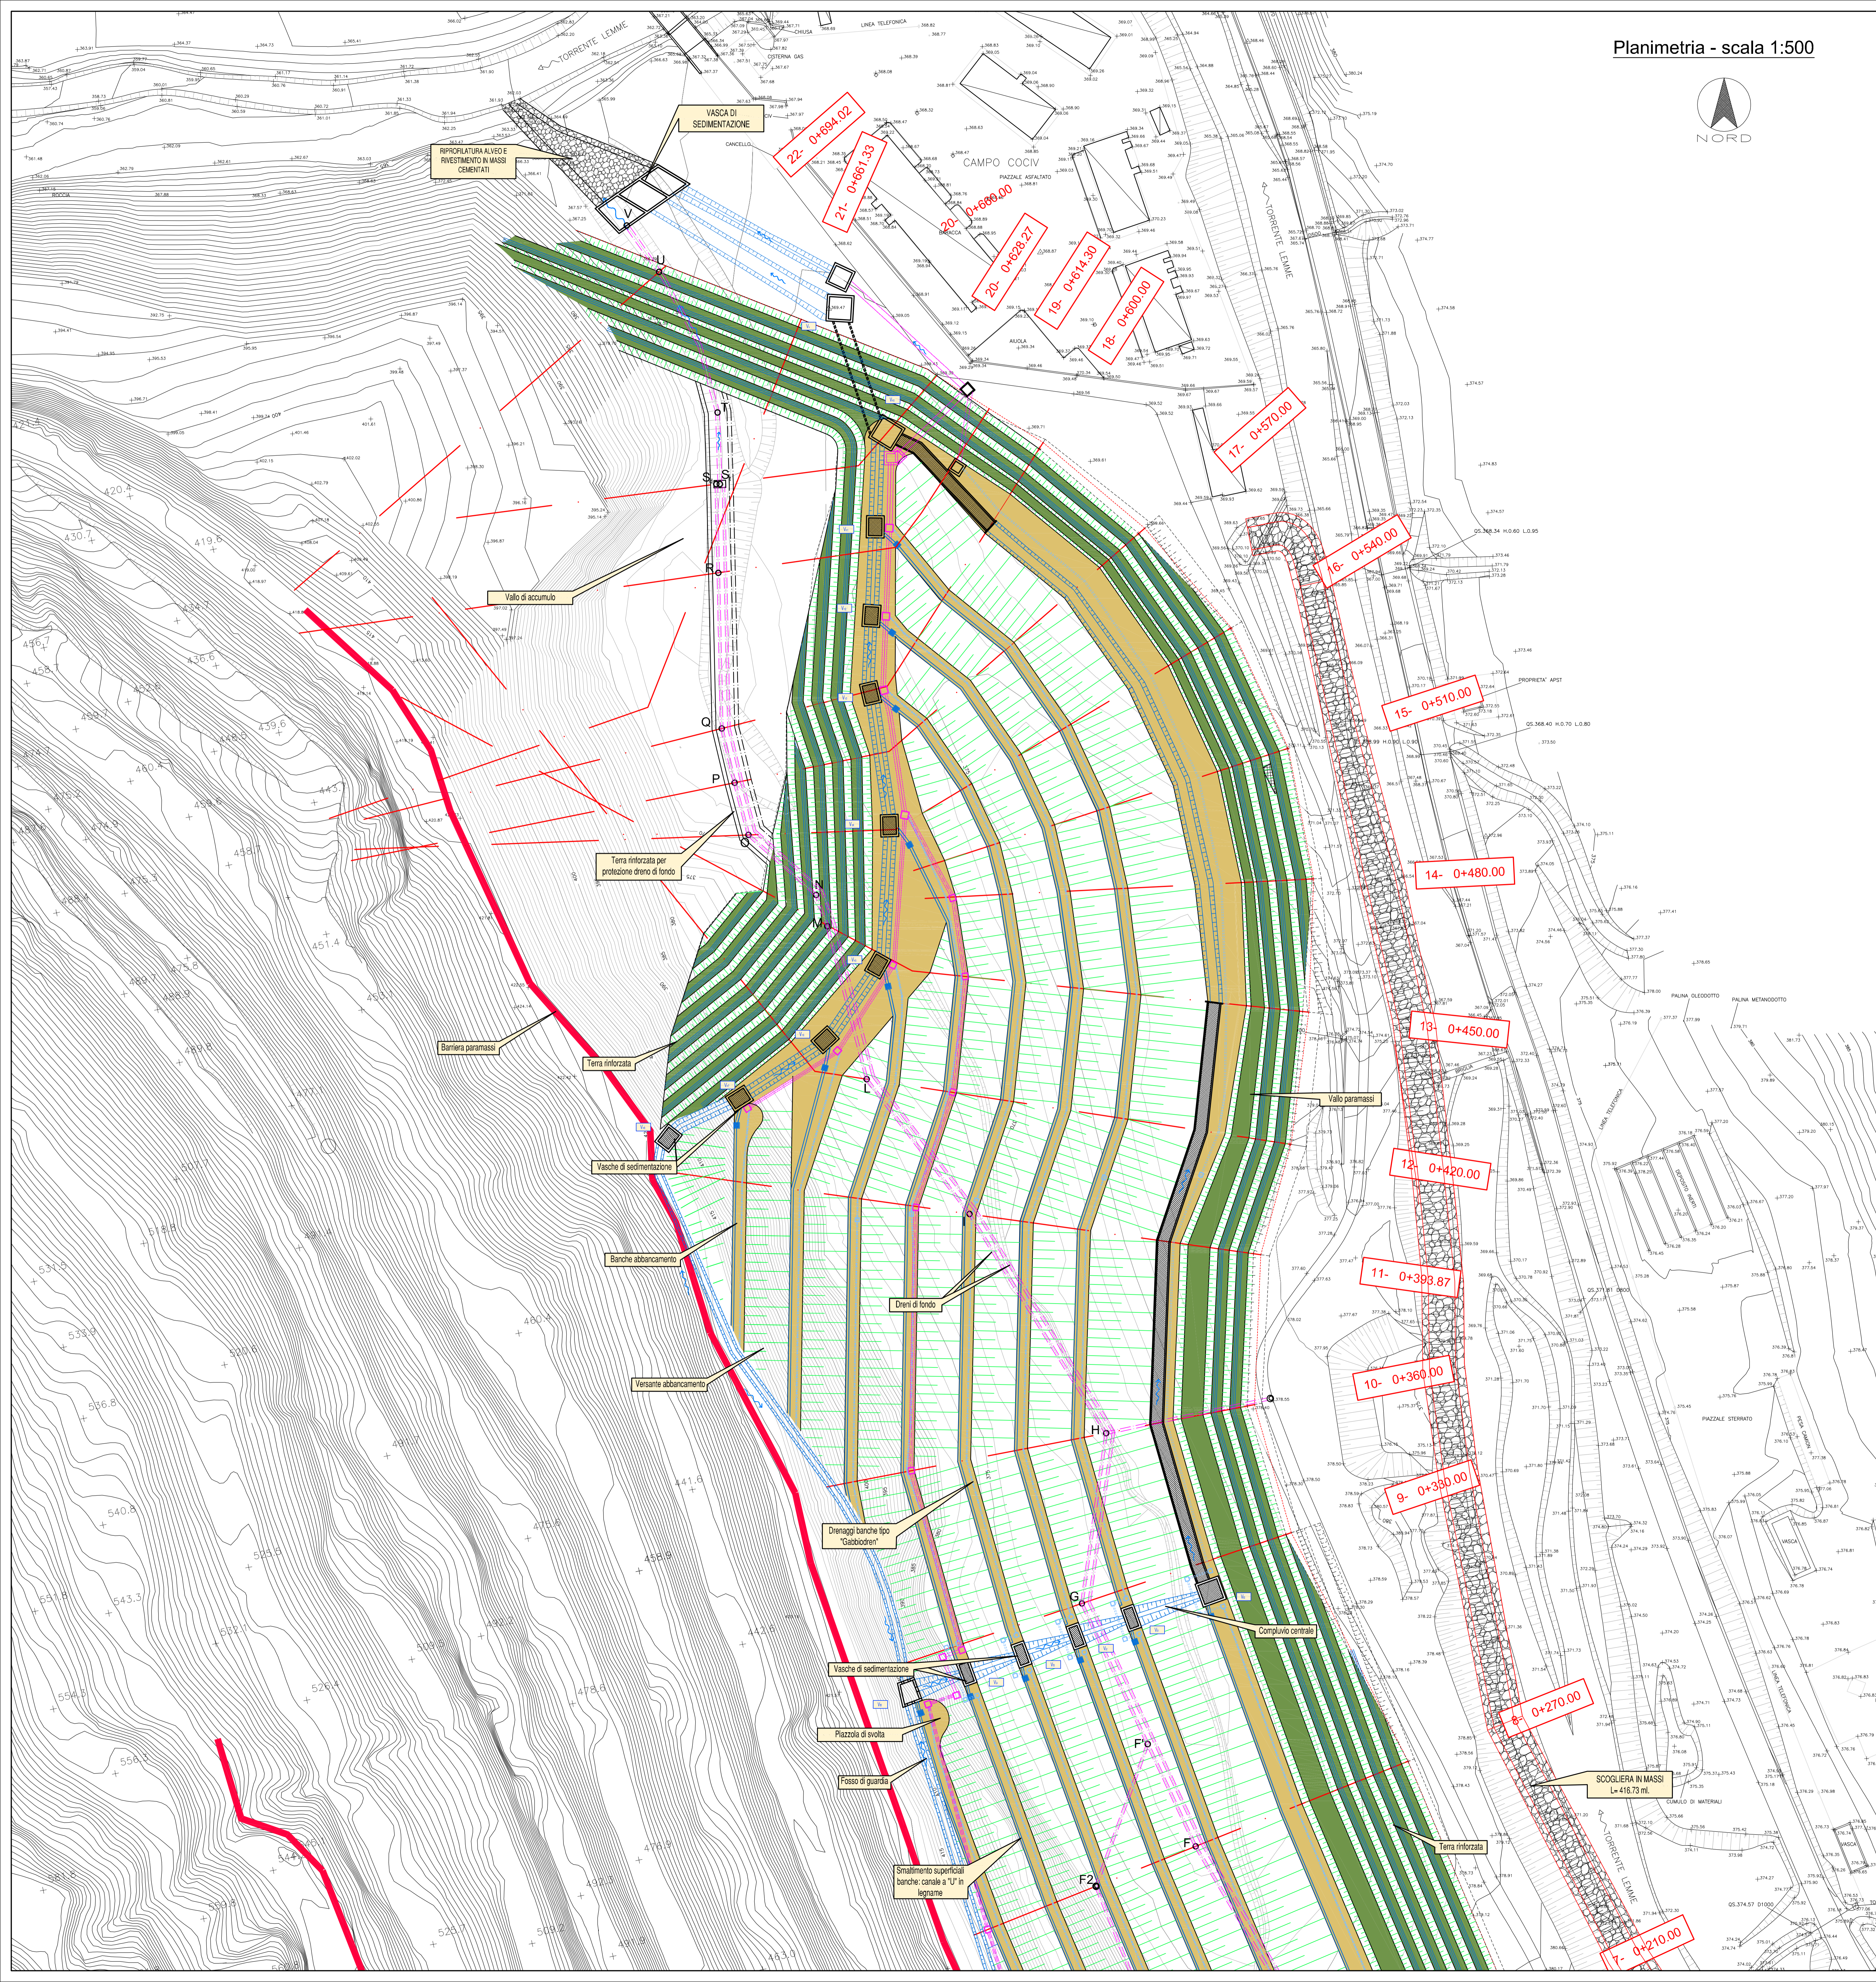

KEY-PLAN

