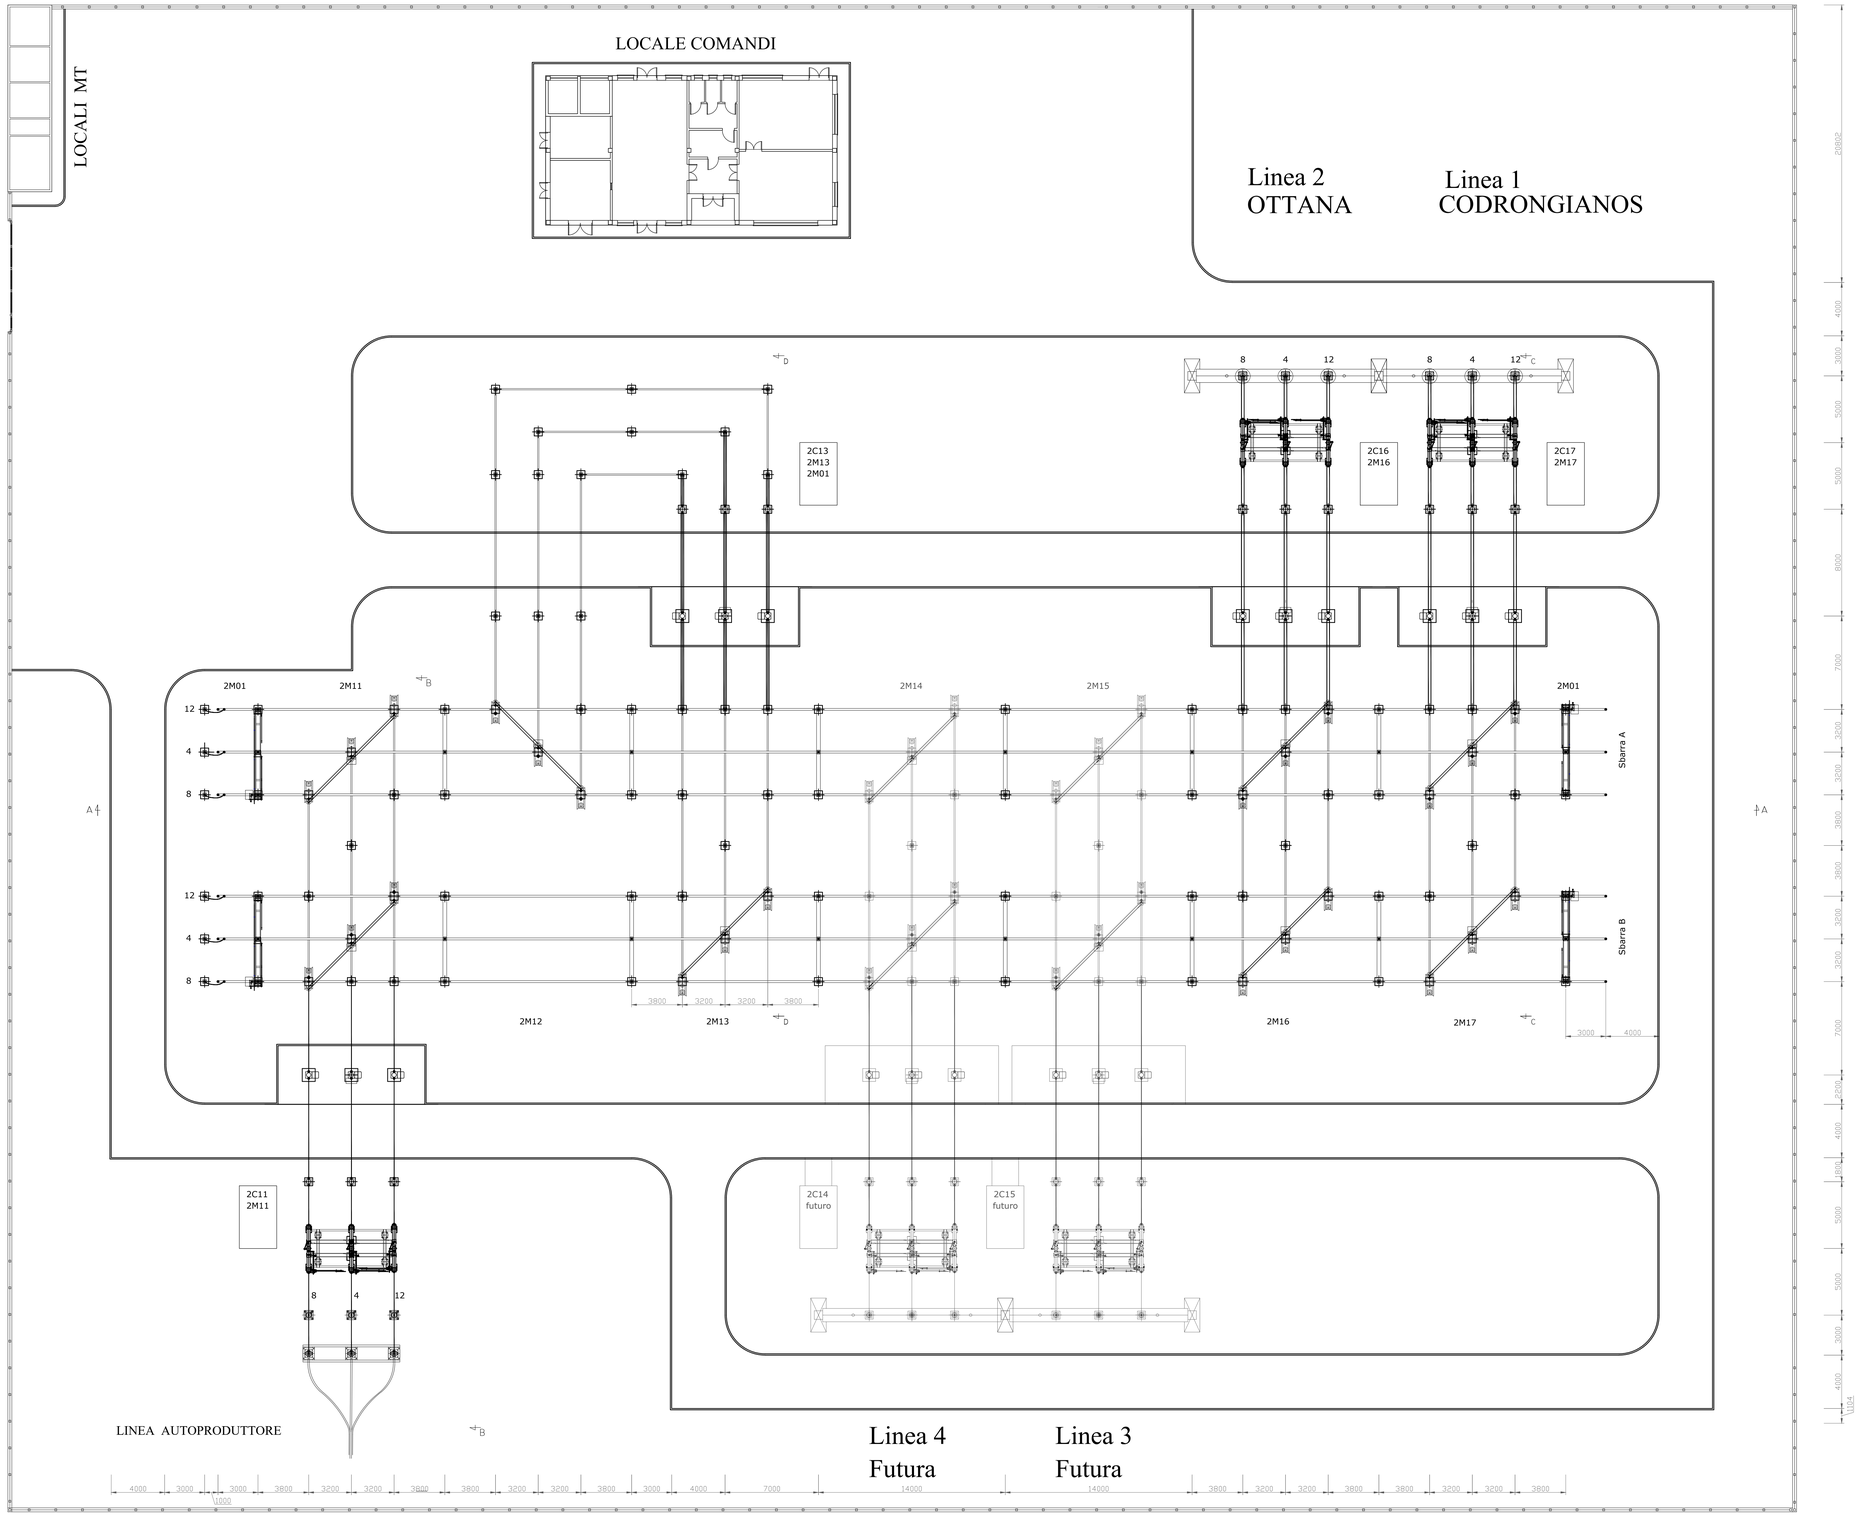

Pianta Chiave

REGIONE AUTONOMA DELLA SARDEGNA

COMUNI DI

MORES - ITTIREDDU - NUGHEDU SAN NICOLO' - BONORVA - TORRALBA

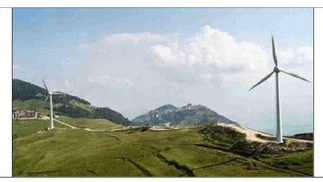

Oggetto: PROGETTO PER LA REALIZZAZIONE DI UN PARCO EOLICO PER LA PRODUZIONE DI ENERGIA ELETTRICA DA FONTE RINNOVABILE - POTENZA DI PICCO 124 MWp DA REALIZZARSI IN LOCALITA' "SA COSTA"

VALUTAZIONE DI IMPATTO AMBIENTALE

Committente: VEN.SAR. s.r.l.
Arch. Alessandro Reali

Coordinamento e Progettazione generale: SO.GE.S s.r.l.
Ing. Piero Del Rio

Tavola: R.P.E.04

Elaborato: STAZIONE TERNA 220kV PLANIMETRIA ELETTROMECCANICA

Scala: fuori scala

Data: 29/07/2022

Prog. opere strutturali:
Studio ing. Andrea Massa
Ing. Andrea Massa

Prog. opere civili - elettriche:
Studio Ing. Nicola Curreli
Ing. Nicola Curreli
Arch. Ombretta Carta
Dott. Arch. Pala Nicola
Dott. Arch. Ginevra Fois

SO.GE.S s.r.l.
Dott.ssa Cristiana Cilla - specialista in archeologia
Prof. Geol. Marco Marchi - Geomorfologo
Dott. Geol. Stefano Demontis - Geologia Tecnica
Ing. Federico Micali - Acustica
Dott. Ing. Massimiliano Lenta di Santa Sofia - Acustica
Dott. Ing. Michele Barca - Acustica

Coordinamento V.I.A.:
SIGEA s.r.l.
Dott.Geol. Luigi Mascioni - Valutazione ambientale
Ing. Manuela Mascioni - Paesaggistico
Dott. Agr. Marco Porcu - Agronomia, flora, fauna
Dr. Eco-Amb. Rosaria Murru - Ambiente

Studio Anemologico:
Demoenergia 2050 Srls

Studi Economici:
Dott. Daniele Meloni

Firmato digitalmente da NICOLA CURRELI
CN = CURRELI NICOLA
O = Ordine degli Ingegneri della Provincia di Cagliari
C = IT