



# AREA GLOBALE : Planimetria su catastale layout formazione percorsi ed elettrodotti 30 kv

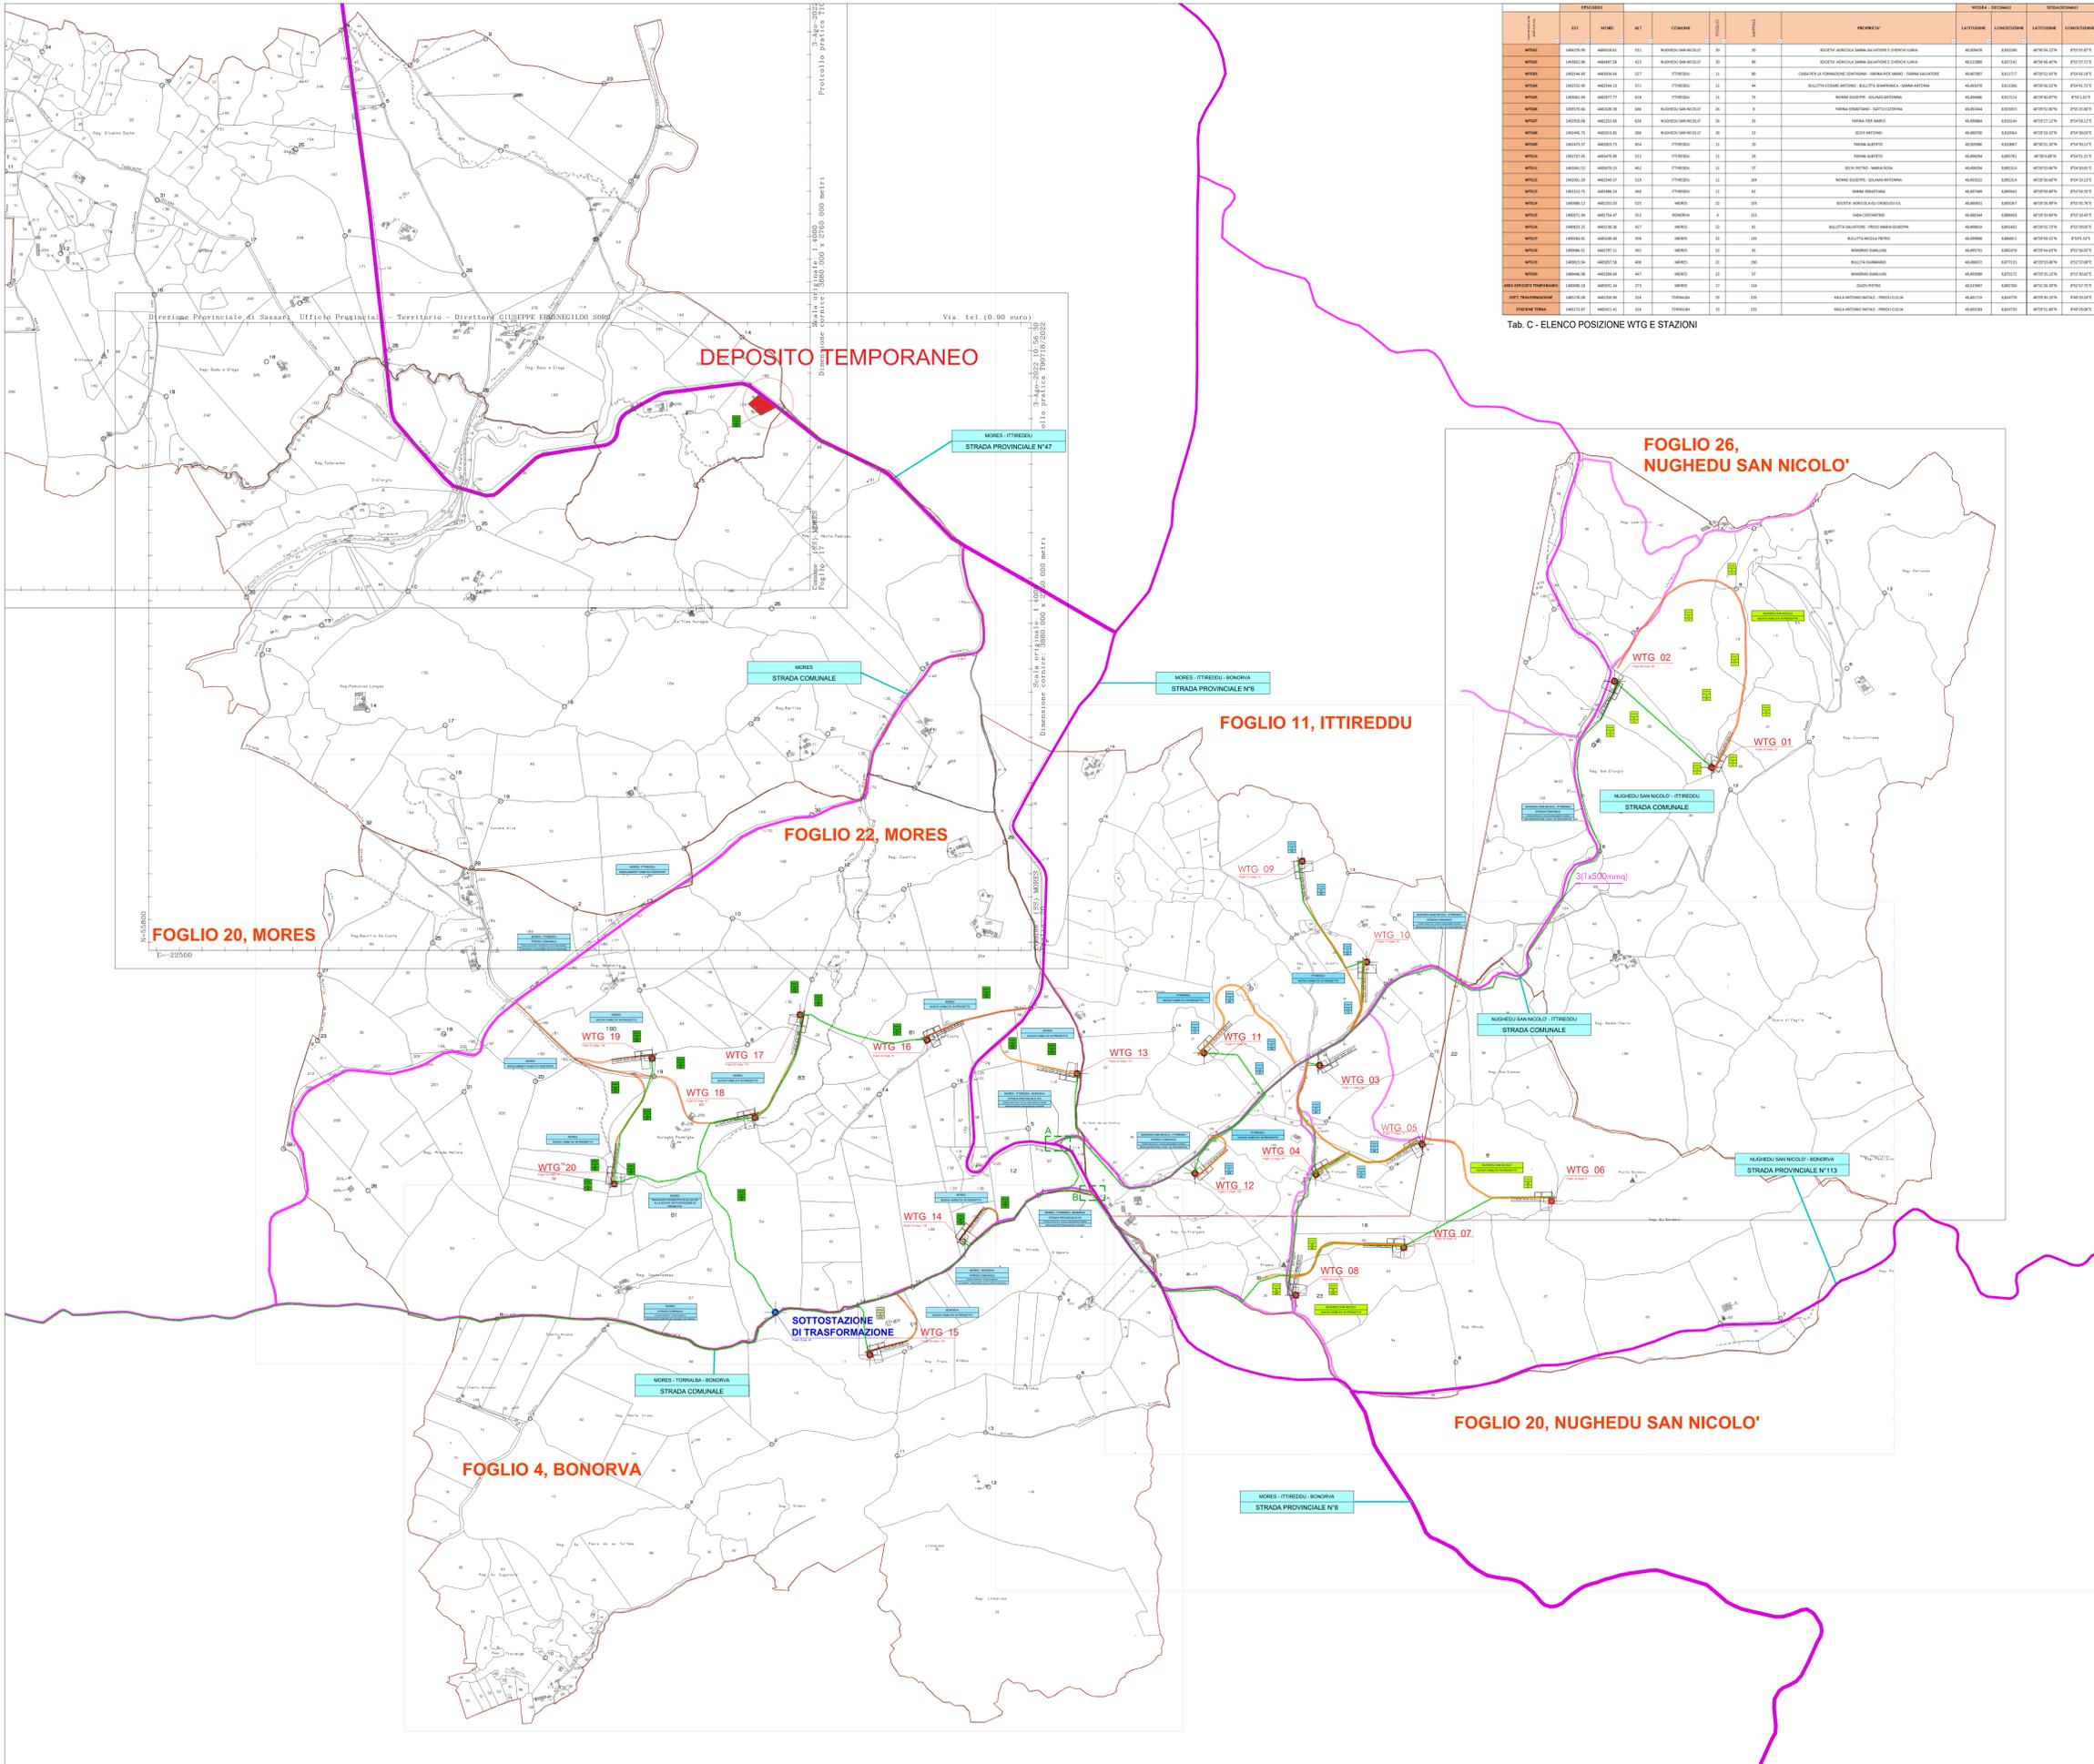



Tab. C - ELENCO POSIZIONE WTG E STAZIONI

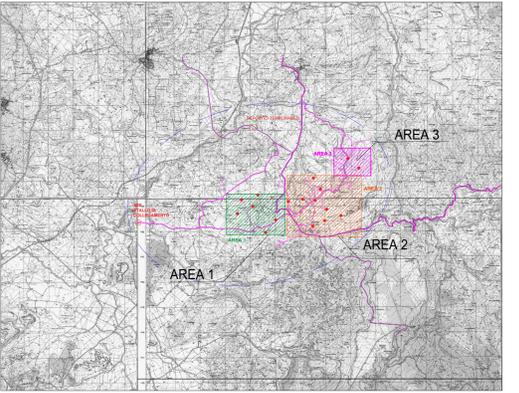

Planimetria chiave su IGM

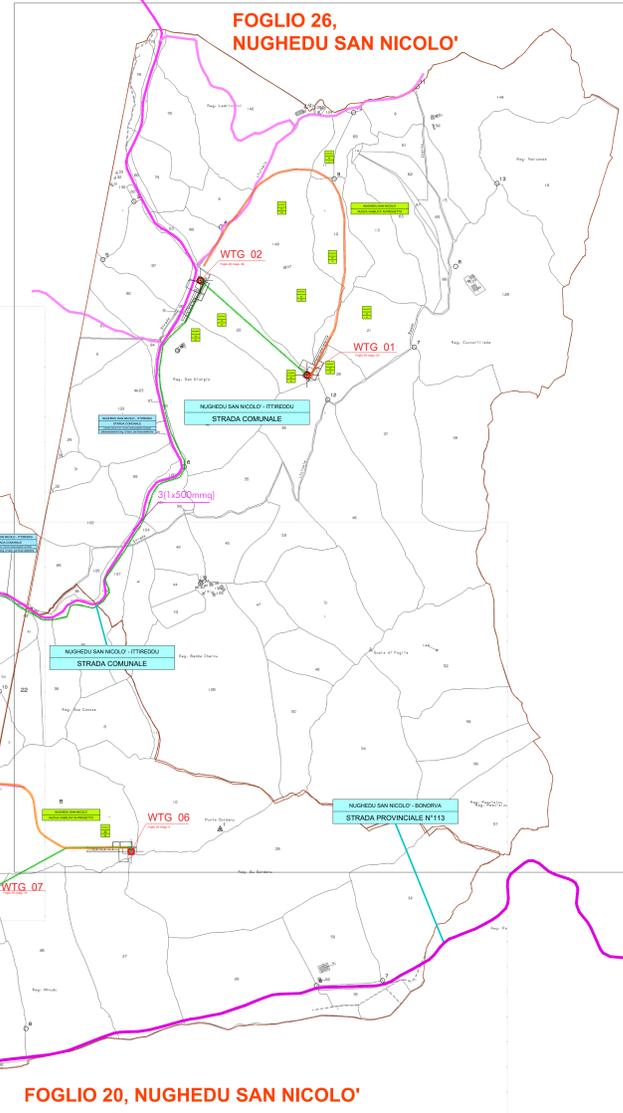




Tab. B - Denominazione strade e calcolo superfici stradali, scavi e riporto (complessivi)

**LEGENDA SIMBOLI**

- WTG XX: Aerogeneratori in progetto
- Intersezione tratte linee
- Attraversamento tratte linee
- Linee elettriche
- Individuazione terreni

**REGIONE AUTONOMA DELLA SARDEGNA**

COMUNI DI  
MORES - ITTIREDDU - NUGHEDU SAN NICOLÒ - BONORVA - TORRALBA

OGGETTO: PROGETTO PER LA REALIZZAZIONE DI UN PARCO EOLICO PER LA PRODUZIONE DI ENERGIA ELETTRICA DA FONTE RINNOVABILE - POTENZA DI PICCO 124 MWP DA REALIZZARSI IN LOCALITÀ "SA COSTA"

**VALUTAZIONE DI IMPATTO AMBIENTALE**

Committente: **VEN.SAR. s.r.l.** | Coordinamento e Progettazione generale: **SO.GE.S s.r.l.**

Tavolo: **R.P.S.03** | Elaborato: **Planimetria generale su catastale Area Globale** | Scala: **1:10.000**

Progettazione: **Studio Ing. Andrea Massa** | Studio Ing. Nicola Curreli | Coordinamento V.I.A.: **SIGEA s.r.l.**