
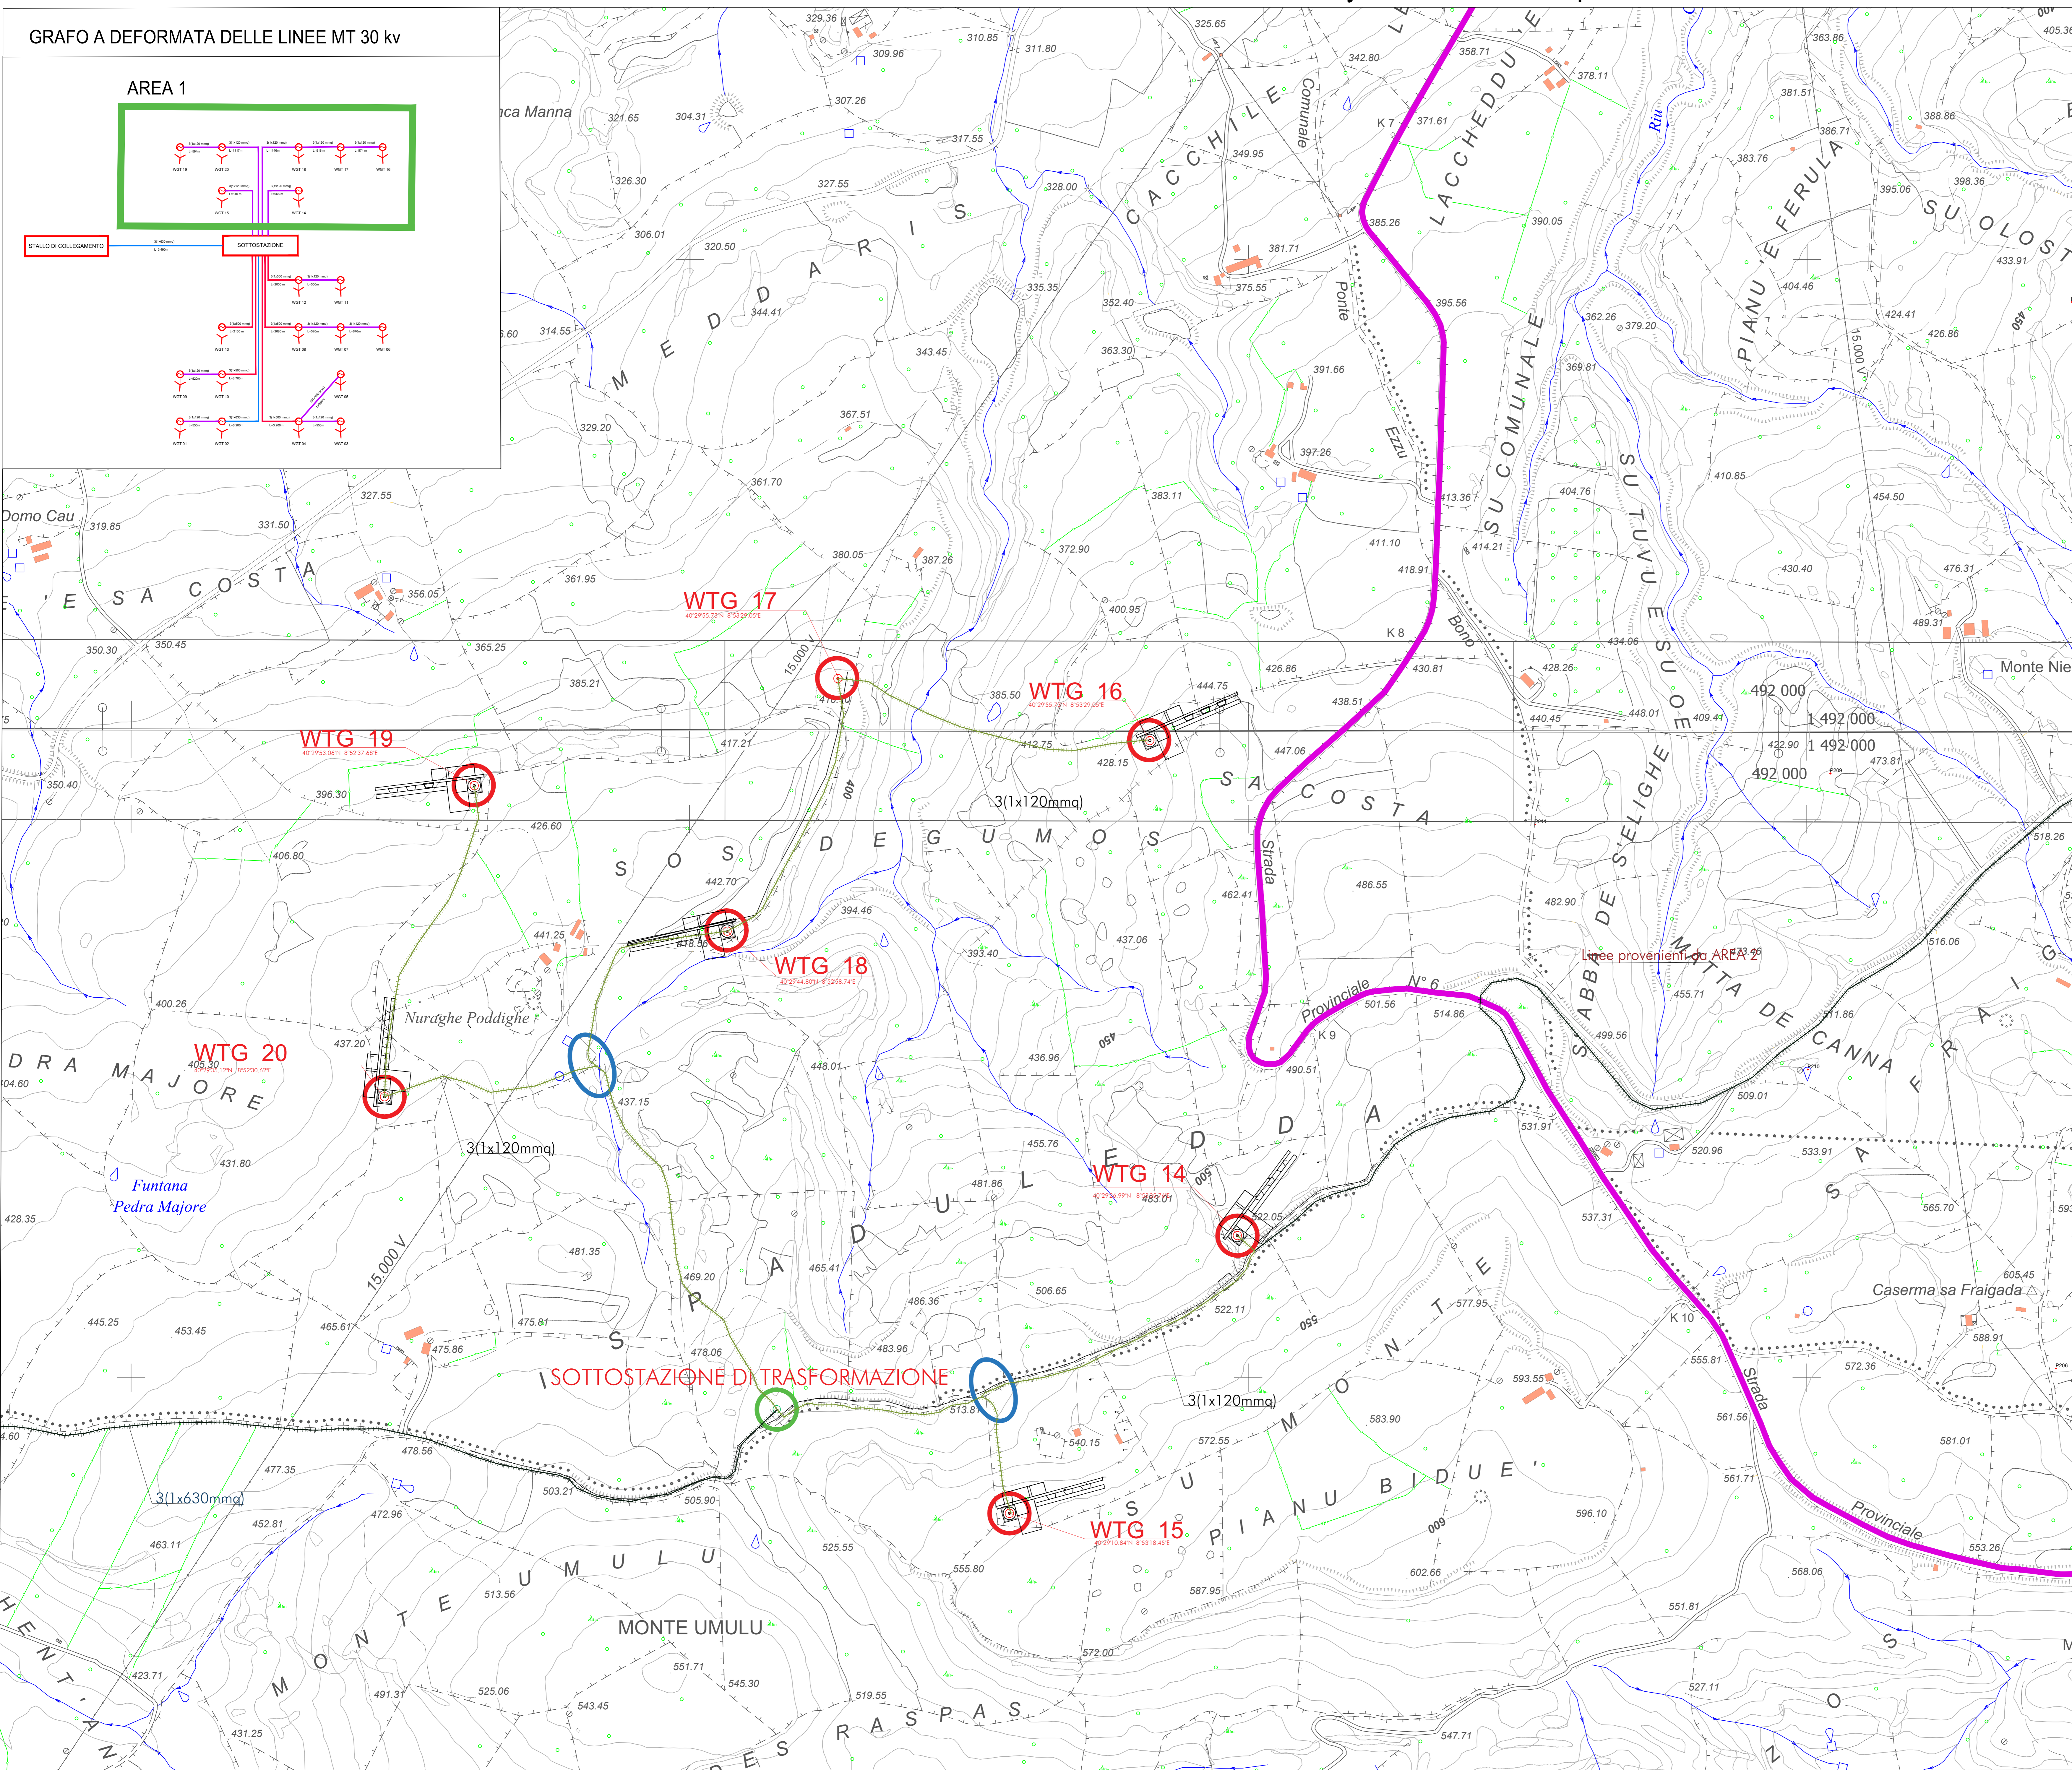


# AREA 1 : Planimetria su C.T.R layout e formazione percorsi


GRAFO A DEFORMATA DELLE LINEE MT 30 kv

AREA 1

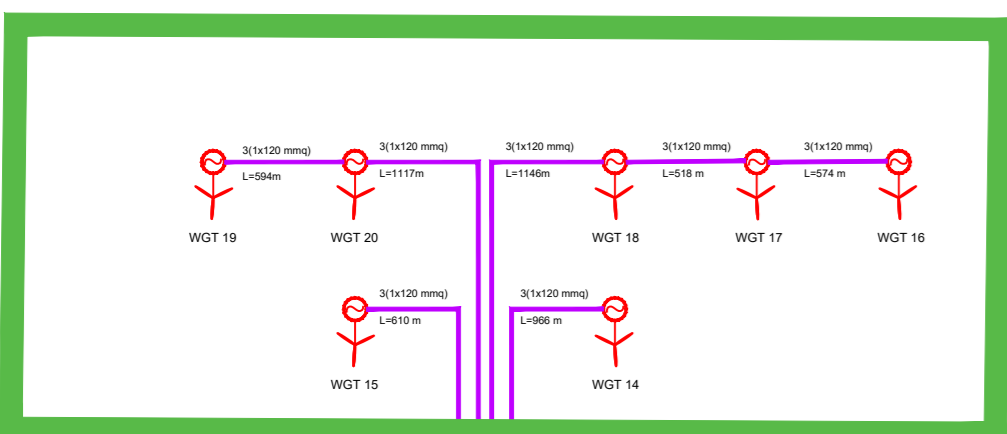

Planimetria con indicazione cavidotti

Scala 1:4000

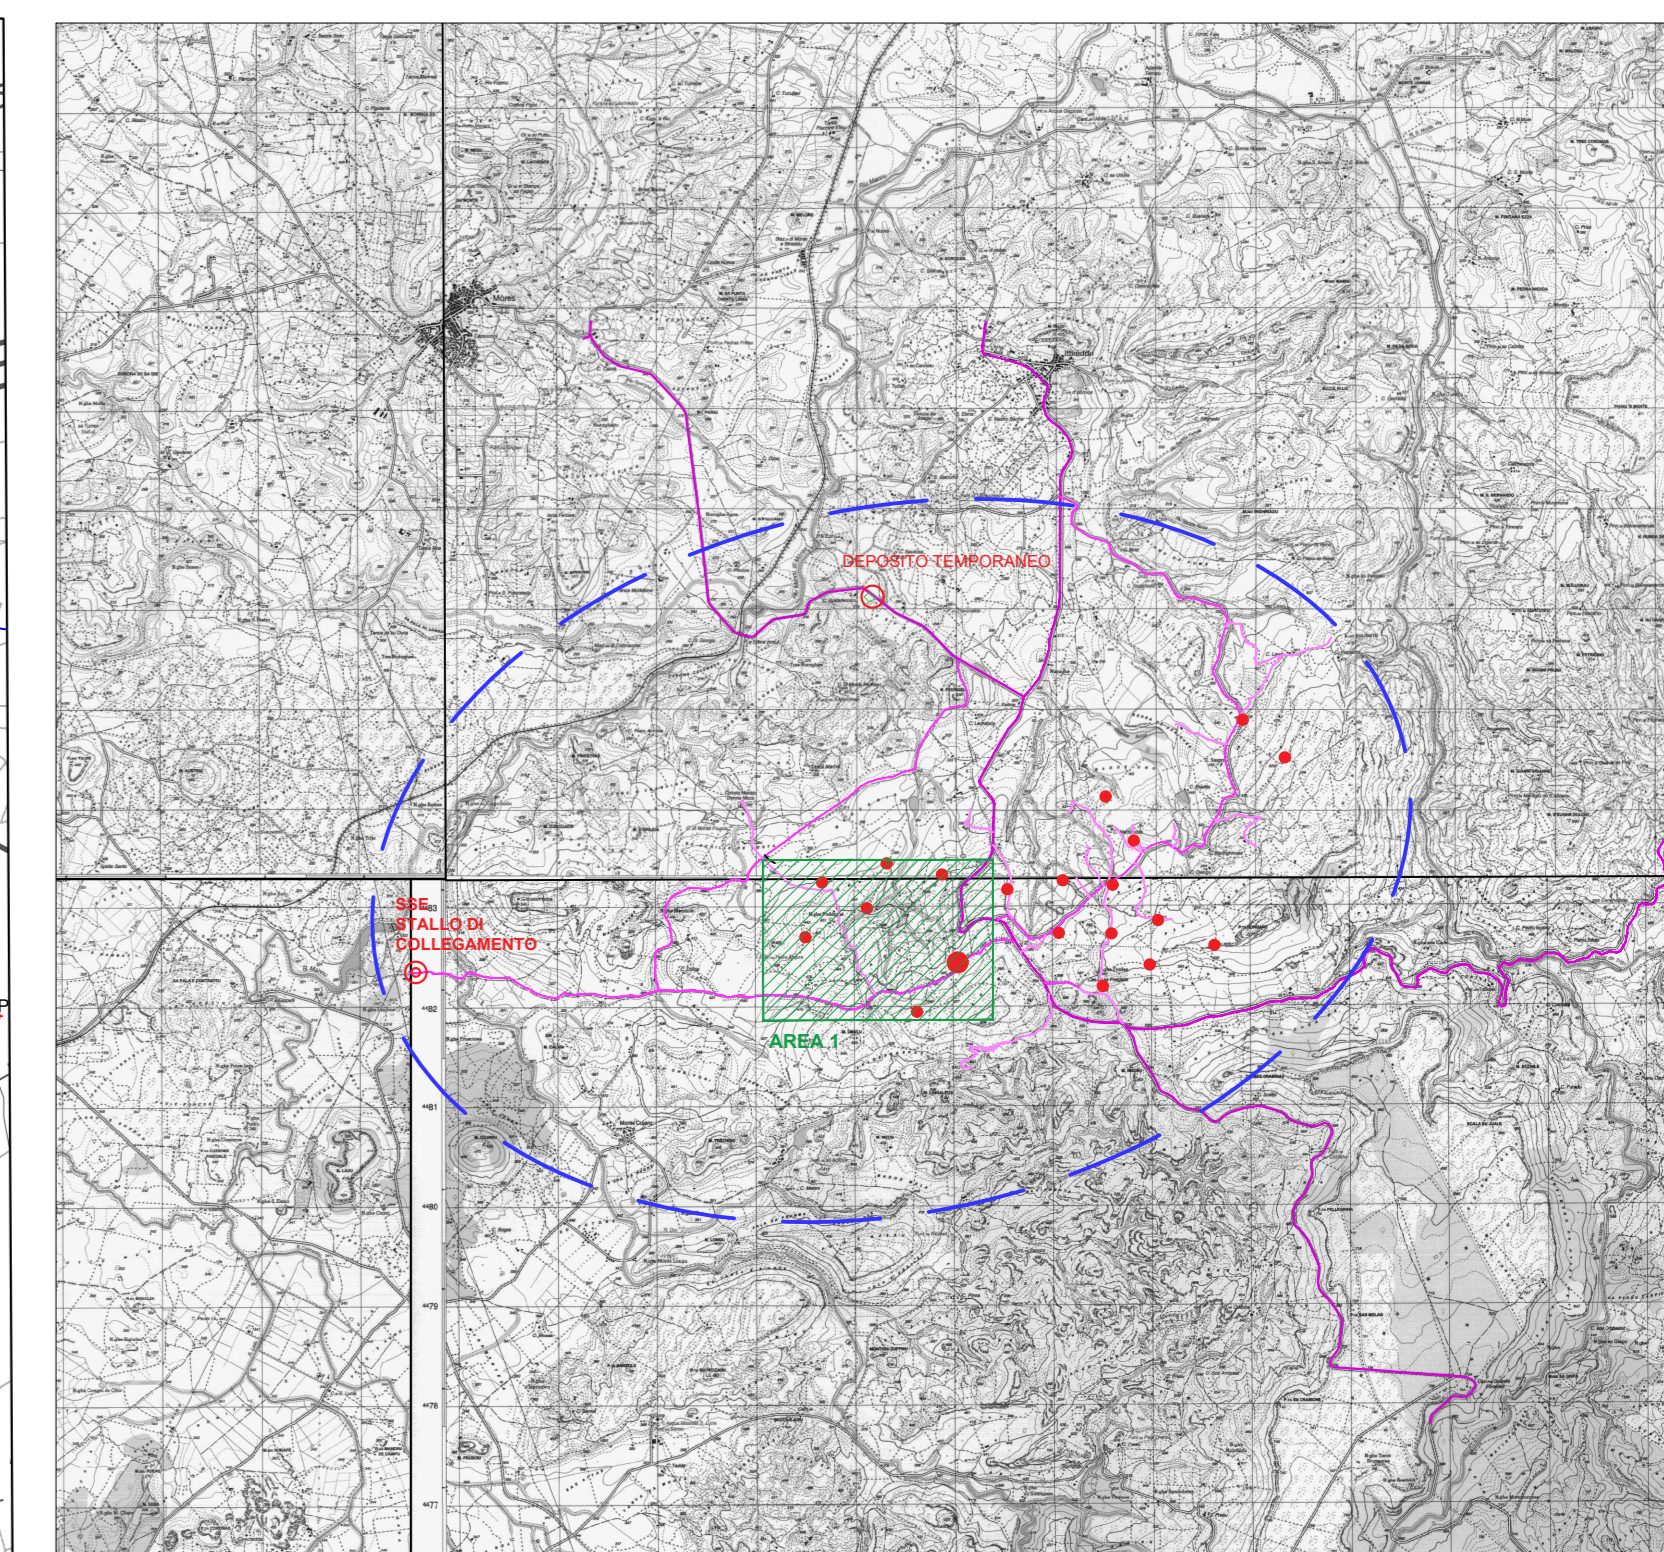

Planimetria chiave su IGM


## LEGENDA

TRATTE ELETTRICISTO	DENOMINAZIONE TRATTA	LUNGHEZZA GEOMETRICA	FORMAZIONE
-----	WTG 01-02	550 m	3x(1x120 mmq)
-----	WTG 03- SOTTOSTAZIONE	6200 m	3x(1x120 mmq)
-----	WTG 05-04	550 m	3x(1x120 mmq)
-----	WTG 03-04	550 m	3x(1x120 mmq)
-----	WTG 04- SOTTOSTAZIONE	3200 m	3x(1x120 mmq)
-----	WTG 09-10	520 m	3x(1x120 mmq)
-----	WTG 10- SOTTOSTAZIONE	3700 m	3x(1x120 mmq)
-----	WTG 06-07	676 m	3x(1x120 mmq)
-----	WTG 07-08	520 m	3x(1x120 mmq)
-----	WTG 08- SOTTOSTAZIONE	2680 m	3x(1x120 mmq)
-----	WTG 13- SOTTOSTAZIONE	2260 m	3x(1x120 mmq)
-----	WTG 11-12	550 m	3x(1x120 mmq)
-----	WTG 12- SOTTOSTAZIONE	2050 m	3x(1x120 mmq)
-----	WTG 15- SOTTOSTAZIONE	630 m	3x(1x120 mmq)
-----	WTG 14- SOTTOSTAZIONE	965 m	3x(1x120 mmq)
-----	WTG 16-17	574 m	3x(1x120 mmq)
-----	WTG 17-18	518 m	3x(1x120 mmq)
-----	WTG 18- SOTTOSTAZIONE	1146 m	3x(1x120 mmq)
-----	WTG 19-20	594 m	3x(1x120 mmq)
-----	WTG 20- SOTTOSTAZIONE	1057 m	3x(1x120 mmq)
-----	SOTTOSTAZIONE - STALLO 220KV	5490 m	3x(1x630 mmq)

- Aerogeneratori in progetto
- Intersezioni tratte linee
- Attraversamento tratte linee
- Linee elettriche

## REGIONE AUTONOMA DELLA SARDEGNA

COMUNI DI  
MORES - ITTIREDDU - NUGHEDU SAN NICOLÒ - BONORVA - TORRALBA

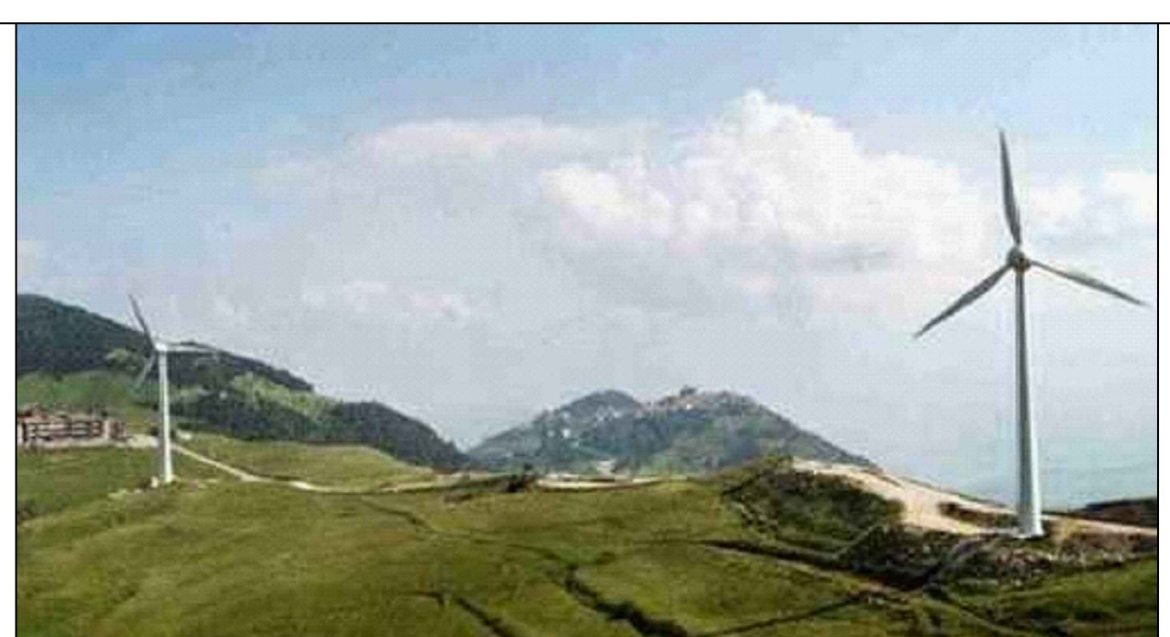

Objetto: PROGETTO PER LA REALIZZAZIONE DI UN PARCO EOLICO PER LA PRODUZIONE DI ENERGIA ELETTRICA DA FONTE RINNOVABILE - POTENZA DI PICCO 124 MWp DA REALIZZARSI IN LOCALITA' "SA COSTA"

## VALUTAZIONE DI IMPATTO AMBIENTALE

Committente: **VEN.SAR. s.r.l.**  
Coordinamento e Progettazione generale: **SO.GE.S s.r.l.**

Travolo: **R.P.S.05** Elaborazione: **Planimetria generale cavidotti Area 1** Scale: **1:4000** Data: **29/07/2022**

Prog. opere strutturali: **Studio Ing. Andrea Massa**  
Prog. opere civili - elettriche: **Studio Ing. Nicola Curreli**  
Coordinamento V.I.A.: **SIGEA s.r.l.**