SEZIONE LONGITUDINALE WTG19

SCALA 1:1000

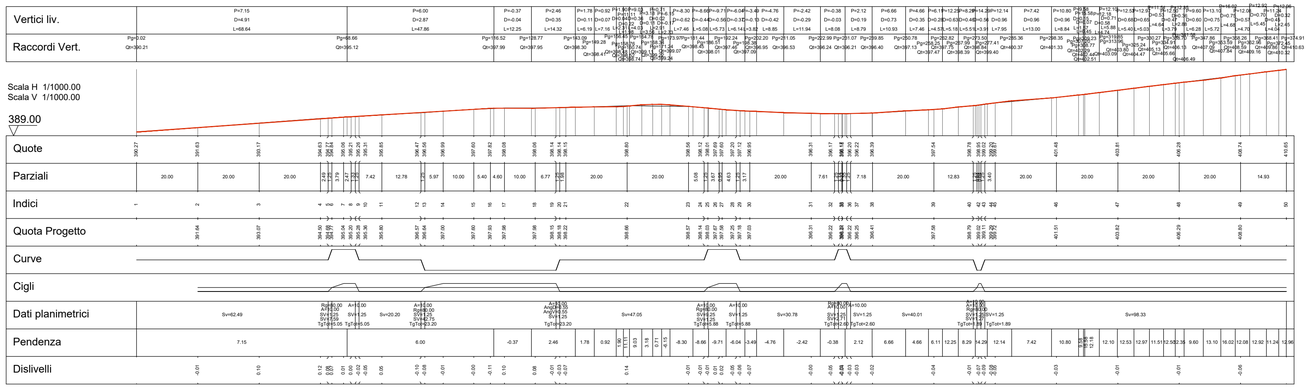

SEZIONE LONGITUDINALE WTG20

SCALA 1:1000

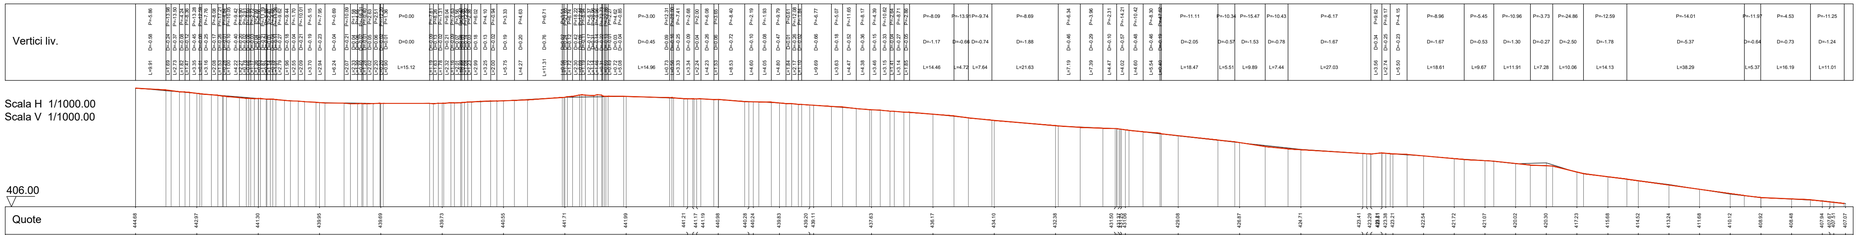

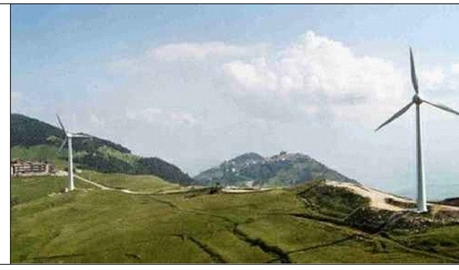

REGIONE AUTONOMA DELLA SARDEGNA

COMUNI DI

MORES - ITTIREDDU - NUGHEDU SAN NICOLO' - BONORVA - TORRA

Oggetto: PROGETTO PER LA REALIZZAZIONE DI UN PARCO EOLICO PER LA PRODUZIONE E
ELETTRICA DA FONTE RINNOVABILE - POTENZA DI PICCO 124 MWp
DA REALIZZARSI IN LOCALITA' "SA COSTA"

VALUTAZIONE DI IMPATTO AMBIENTALE

Committente: VEN.SAR. s.r.l.
Arch. Alessandro Reali

Coordinamento e Progettazione generale: SO.GE
Ing. Pier

Tavola: R.P.S.18

Elaborato: Sezione stradale ramo WTG19-WTG20

Scala: 1:1.00

Data: 29/0

Prog. opere strutturali:
Studio ing. Andrea Massa
Ing. Andrea Massa

Studio Anemologico:
Demoenergia 2050 Srls

Studi Economici:
Dott. Daniele Meloni

Prog. opere civili - elettriche:
Studio Ing. Nicola Curreli
Ing. Nicola Curreli
Arch. Deidda Carla
Dott. Arch. Pala Nicola
Dott. Arch. Ginevra Fois
SEI Impianti s.r.l.

Firmato digitalmente da
NICOLA CURRELI
CN = CURRELI NICOLA
O = Ordine degli Ingegneri della Provincia di Cagliari
C = IT

Coordinamento V.I.A.:
SIGEA s.r.l.
Dott.Geol. Luigi Marcioni - Valutazione ar
Ing. Manuela Marcioni - Paesaggistico
Dott. Agr. Mario Porcu - Agronomia, flora, fa
Dr. Eco-Amb. Rosaria Murru - Ambiente
Dott.ssa Cristiana Cilla - specializzata in as
Prof. Geol. Marco Marchi - Geofisorse
Dott. Geol. Stefano Demontis - Geologia
Ing. Federico Miscali - Acustica
Dott. Ing. Massimiliano Lostia di Santa Sofi
Dott. Ing. Michele Barca - Acustica