PIANTA FONDAZIONE SCALA 1:100

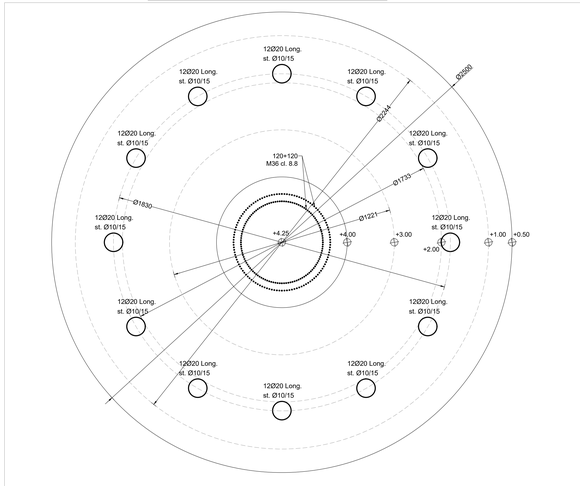

CARPENTERIA FONDAZIONE SCALA 1:100

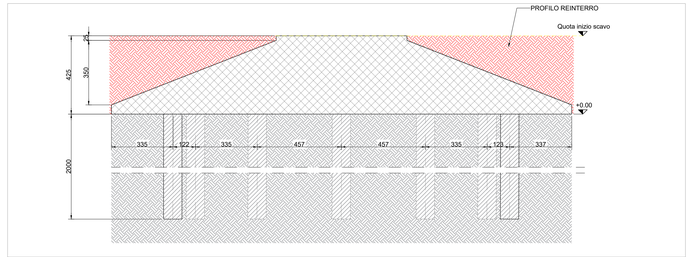

PIANTA ARMATURE ORTOGONALI SCALA 1:100

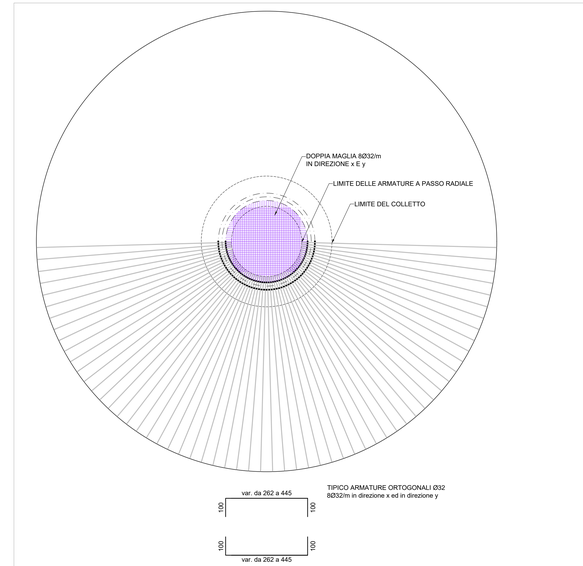

SEZIONE ARMATURE SCALA 1:100

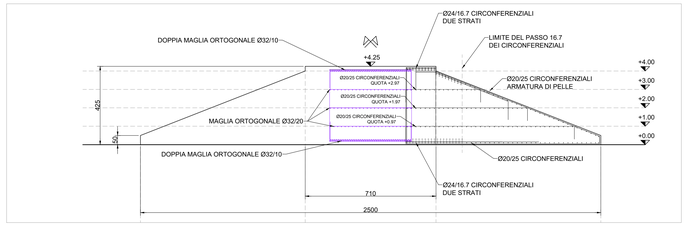

PIANTA ARMATURE RADIALI SCALA 1:100

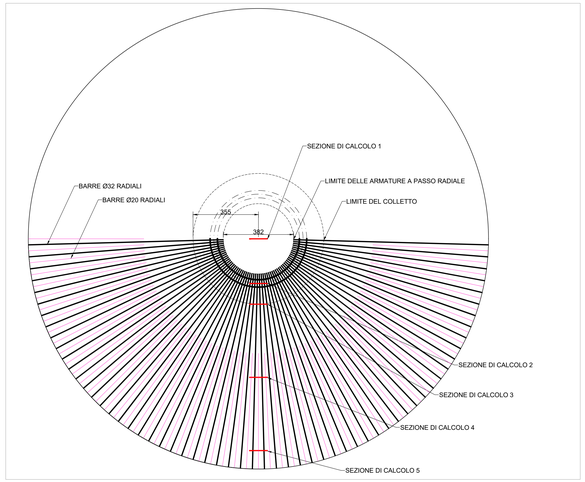

SFILATI ARMATURE RADIALI SUPERIORI

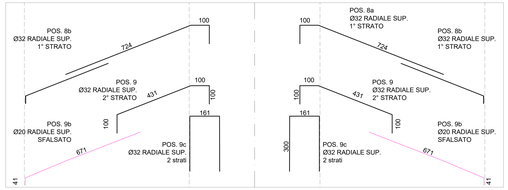

SEZIONE PALO 1:50

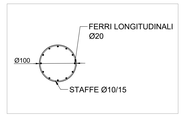

PIANTA SPILLI SCALA 1:100

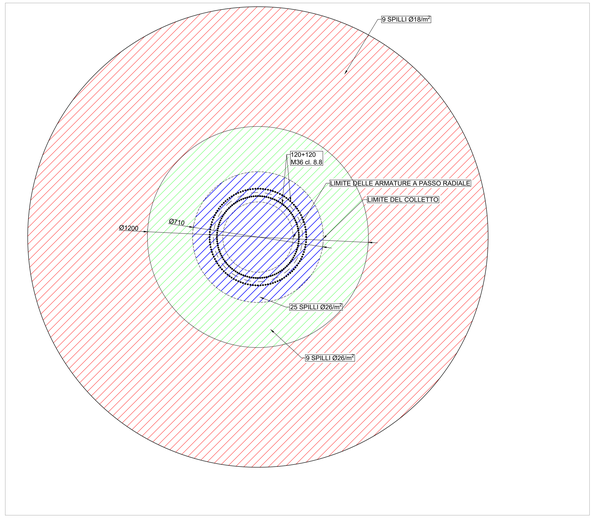

SFILATI ARMATURE RADIALI INTERMEDI

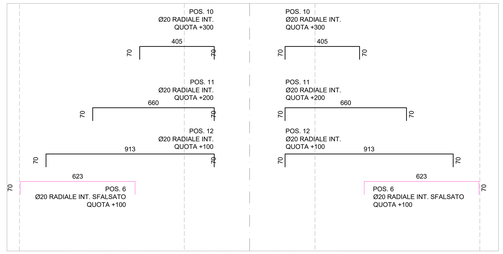

ARMATURE PALO

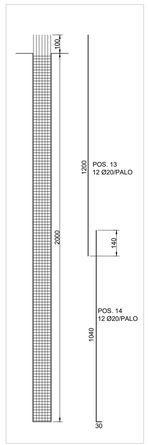

SFILATI ARMATURE RADIALI INFERIORI

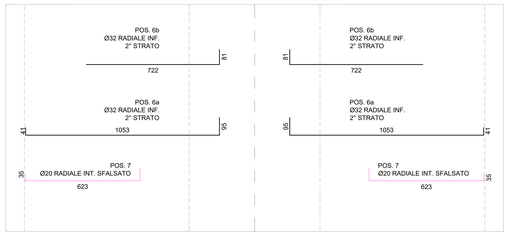

PIANTA ARMATURE CIRCONFERENZIALI SUPERIORI, SCALA 1:100

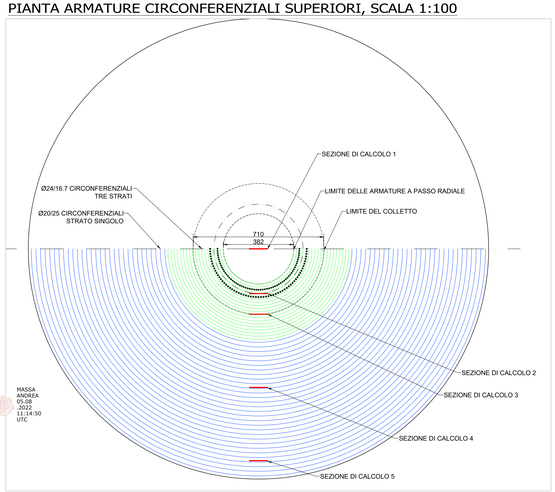

DISPOSIZIONE SPILLI SCALA 1:20

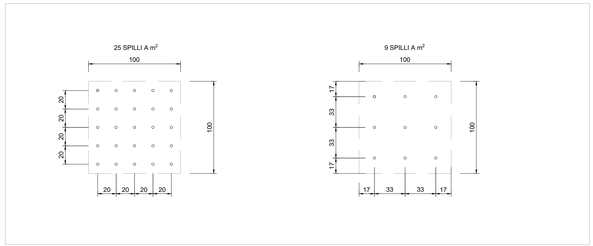

TABELLA MATERIALI

CALCESTRUZZO PER FONDAZIONI
- Classe di esposizione XC1
- Classe di resistenza C50/60
- Tipo di cemento CEM I÷II

CALCESTRUZZO PER PALI DI FONDAZIONE
- Classe di esposizione XC1
- Classe di resistenza C25/30
- Tipo di cemento CEM I÷II

CALCESTRUZZO MAGRO PER SOTTOFONDAZIONI E RINFIANCHI
- Classe di esposizione X0
- Classe di resistenza C12/15
- Tipo di cemento CEM I÷V

ACCIAIO IN BARRE B450C
- Copriferro netto: 40mm
- Sovrapposizione minima continua 70Ø

REGIONE AUTONOMA DELLA SARDEGNA

COMUNI DI

MORES - ITTIREDDU - NUGHEDU SAN NICOLO' - BONORVA - TORRALBA

Oggetto: PROGETTO PER LA REALIZZAZIONE DI UN PARCO EOLICO PER LA PRODUZIONE DI ENERGIA ELETTRICA DA FONTE RINNOVABILE - POTENZA DI PICCO 124 MWp DA REALIZZARSI IN LOCALITA "SA COSTA"

VALUTAZIONE DI IMPATTO AMBIENTALE

Committente: VEN.SAR. s.r.l. — Arch. Alessandro Reali

Coordinamento e Progettazione generale: SO.GE.S s.r.l. — Ing. Piero Dal Bo

Tavola: R.S.06

Elaborato: FONDAZIONI TIPO 3

Scala: 1:100 - 1:20

Data: 29/07/2022

Prog. opere strutturali: Studio Ing. Andrea Massa — Ing. Andrea Massa

Studio Anemologico: Demoenergia 2050 Srls

Studi Economici: Dott. Daniele Melloni

Prog. opere civili - elettriche: Studio Ing. Nicola Currelli
Ing. Nicola Currelli
Arch. Deddda Carlo
Dott. Arch. Paolo Nicolo
Dott. Arch. Ginevra Fois
SII Impianti s.r.l.

Coordinamento V.I.A.: SIGEA s.r.l.
Dott.Geol. Luigi Mascioni - Valutazione ambientale
Ing. Manuela Mascioni - Paesaggistica
Dr. Agr. Mario Pracu - Agronomia, flora, fauna
Dr. Eco Arch. Rossana Muru - Ambiente
Dott.ssa Cristina Cilla - specialista in archeologia
Prof. Geol. Marco Marchi - Geotecnica
Dott. Geol. Stefano Demontis - Geologia tecnica
Ing. Federica Micali - Acustica
Dott. Ing. Alessandra Lodia di Santa Sofia - Acustica
Dott. Ing. Michele Barca - Acustica