


LEGENDA

- Geogriglie 35/20
- Geogriglie 55/30
- Geogriglie 80/30
- Geogriglie 110/30
- Geogriglie 150/30
- Geogriglie 200/30
- Geogriglie 300/30

N.B. la spaziatura tra i vari strati di geogriglie è pari a 0.625 m

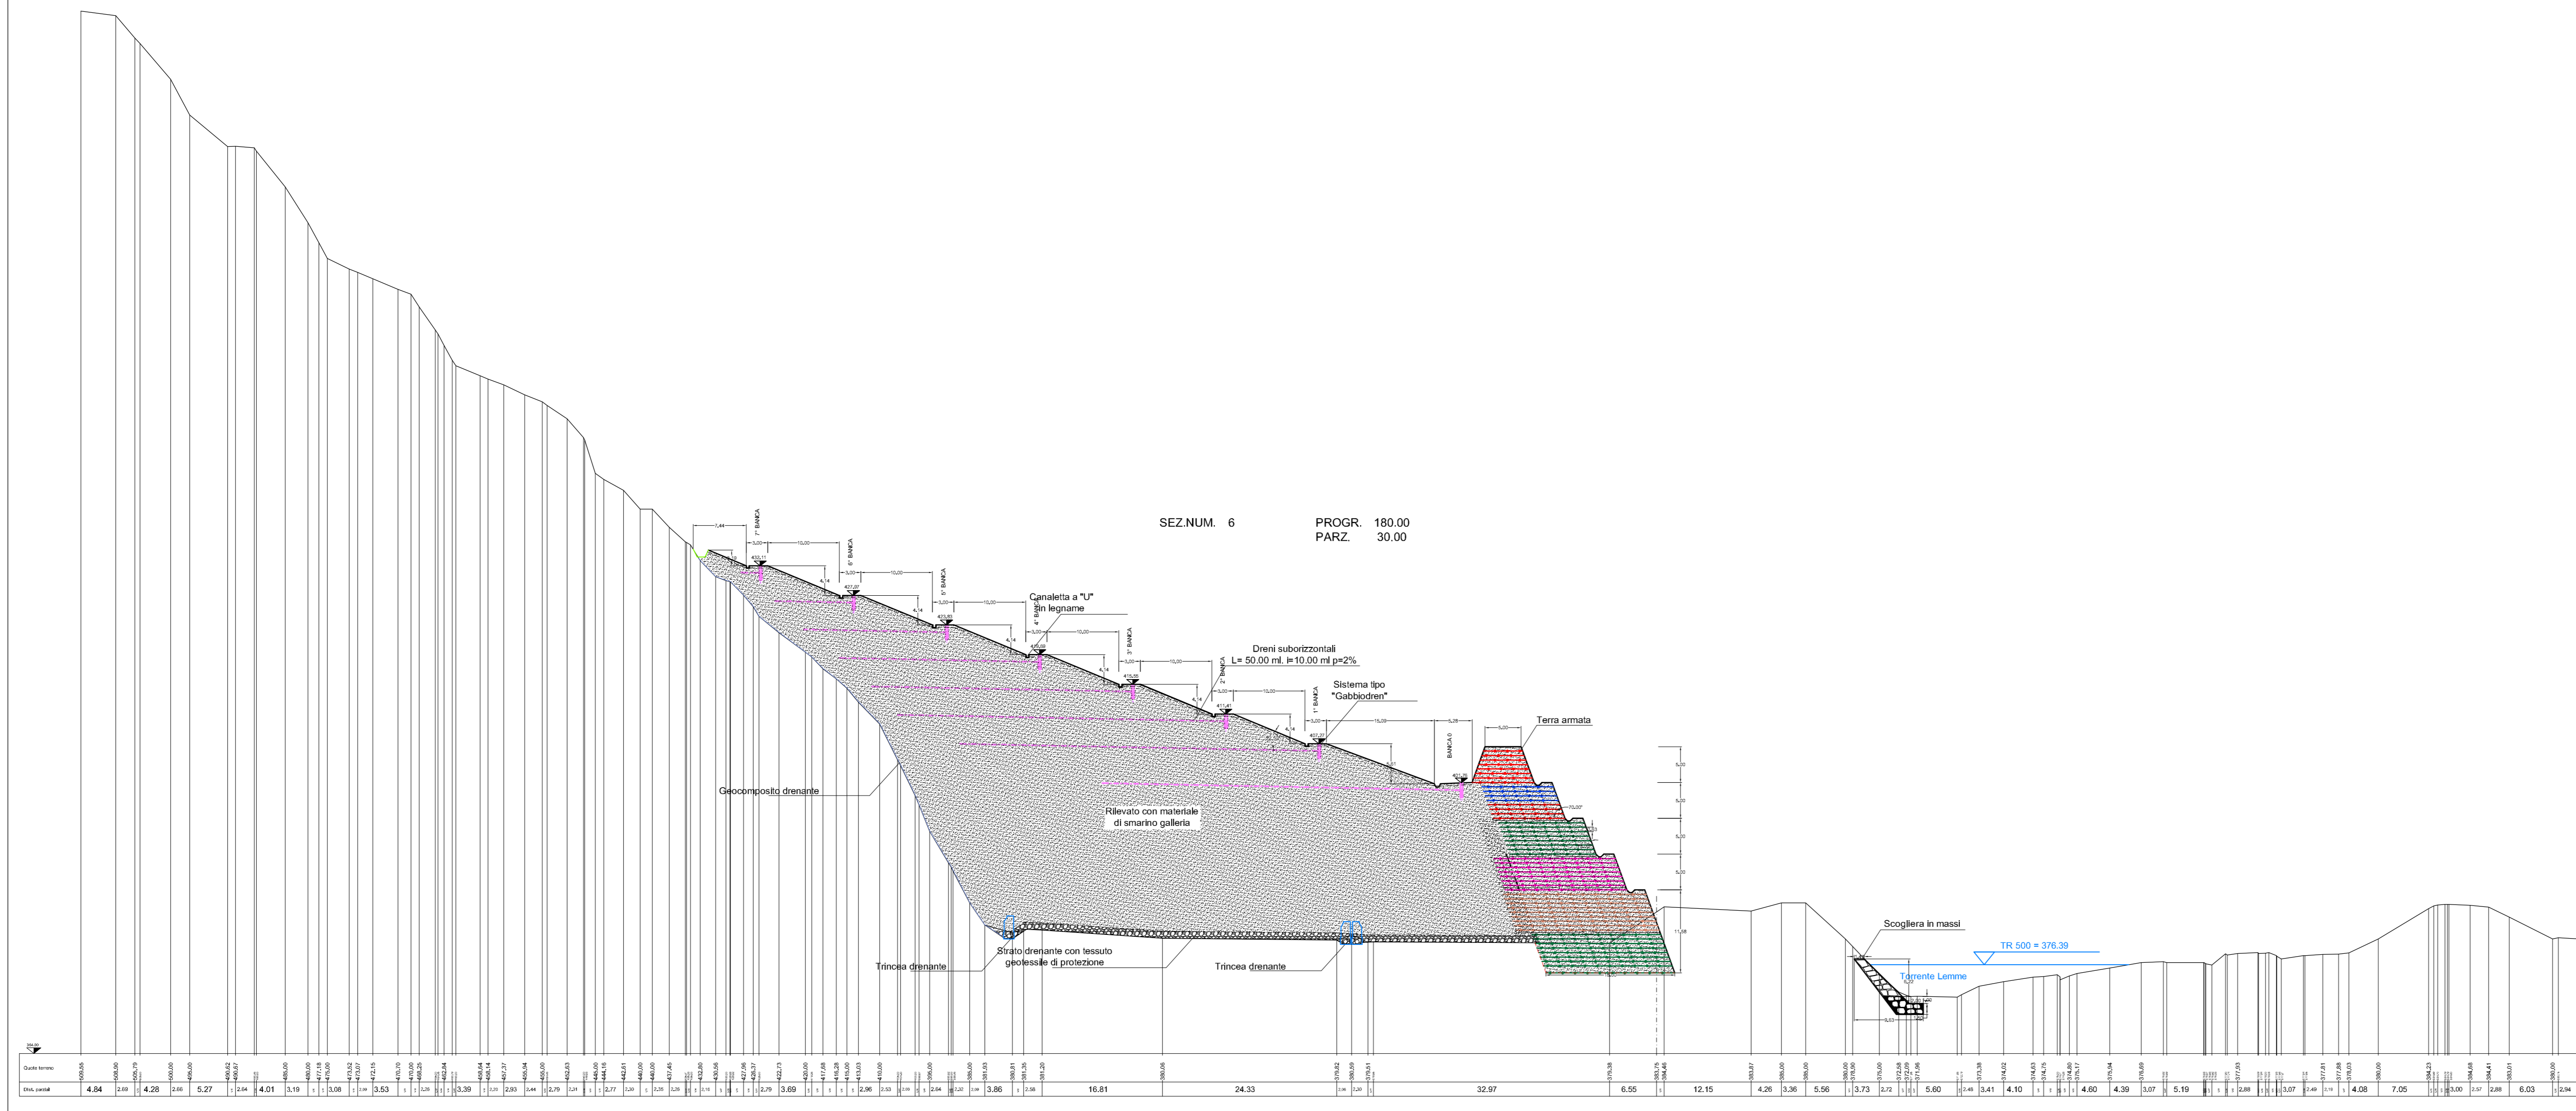

COMMITTENTE:

ALTA Sorveglianza:

GENERAL CONTRACTOR:

INFRASTRUTTURE FERROVIARIE STRATEGICHE DEFINITE DALLA LEGGE OBIETTIVO N.443/01

TRATTA A.V./A.C. TERZO VALICO DEI GIOVI
PROGETTO ESECUTIVO

RIVALUTAZIONE AMBIENTALE VAL LEMME
Sezioni trasversali abbacamento 3/10

GENERAL CONTRACTOR: **Cociv**
Ing. G. Guagnozzi

DIRETTORE LAVORI:

SCALA: 1:500

COMMESSA: IG51 LOTTO: 01 FASE: E ENTE: CV TIPO DOC: WZ OPERA/DISCIPLINA: DP0400 Progr.: 003 Rev.: B

Rev.	Descrizione emissione	Redatto	Data	Verificato	Data	Progettista	Data	IL PROGETTISTA
A00	Prima Emissione	FOLTRAN	23/05/2012	PANIZZA	29/05/2012	E. Pagani	31/05/2012	
B00	Seconda Emissione	FOLTRAN	19/10/2012	PANIZZA	19/10/2012	E. Pagani	19/10/2012	

n. Edab. Nome File: 102141-E-CV-102-2012-04-003-000
CUP: F81H9200000008

Scale di pila: 1/1