


SEZ. NUM. 7      Progr. 210.00  
 PARZ. 30.00

LEGENDA

- Geogrid 35/20
- Geogrid 55/30
- Geogrid 80/30
- Geogrid 110/30
- Geogrid 150/30
- Geogrid 200/30
- Geogrid 300/30

N.B. la spaziatura tra i vari strati di geogrid è pari a 0.625 m

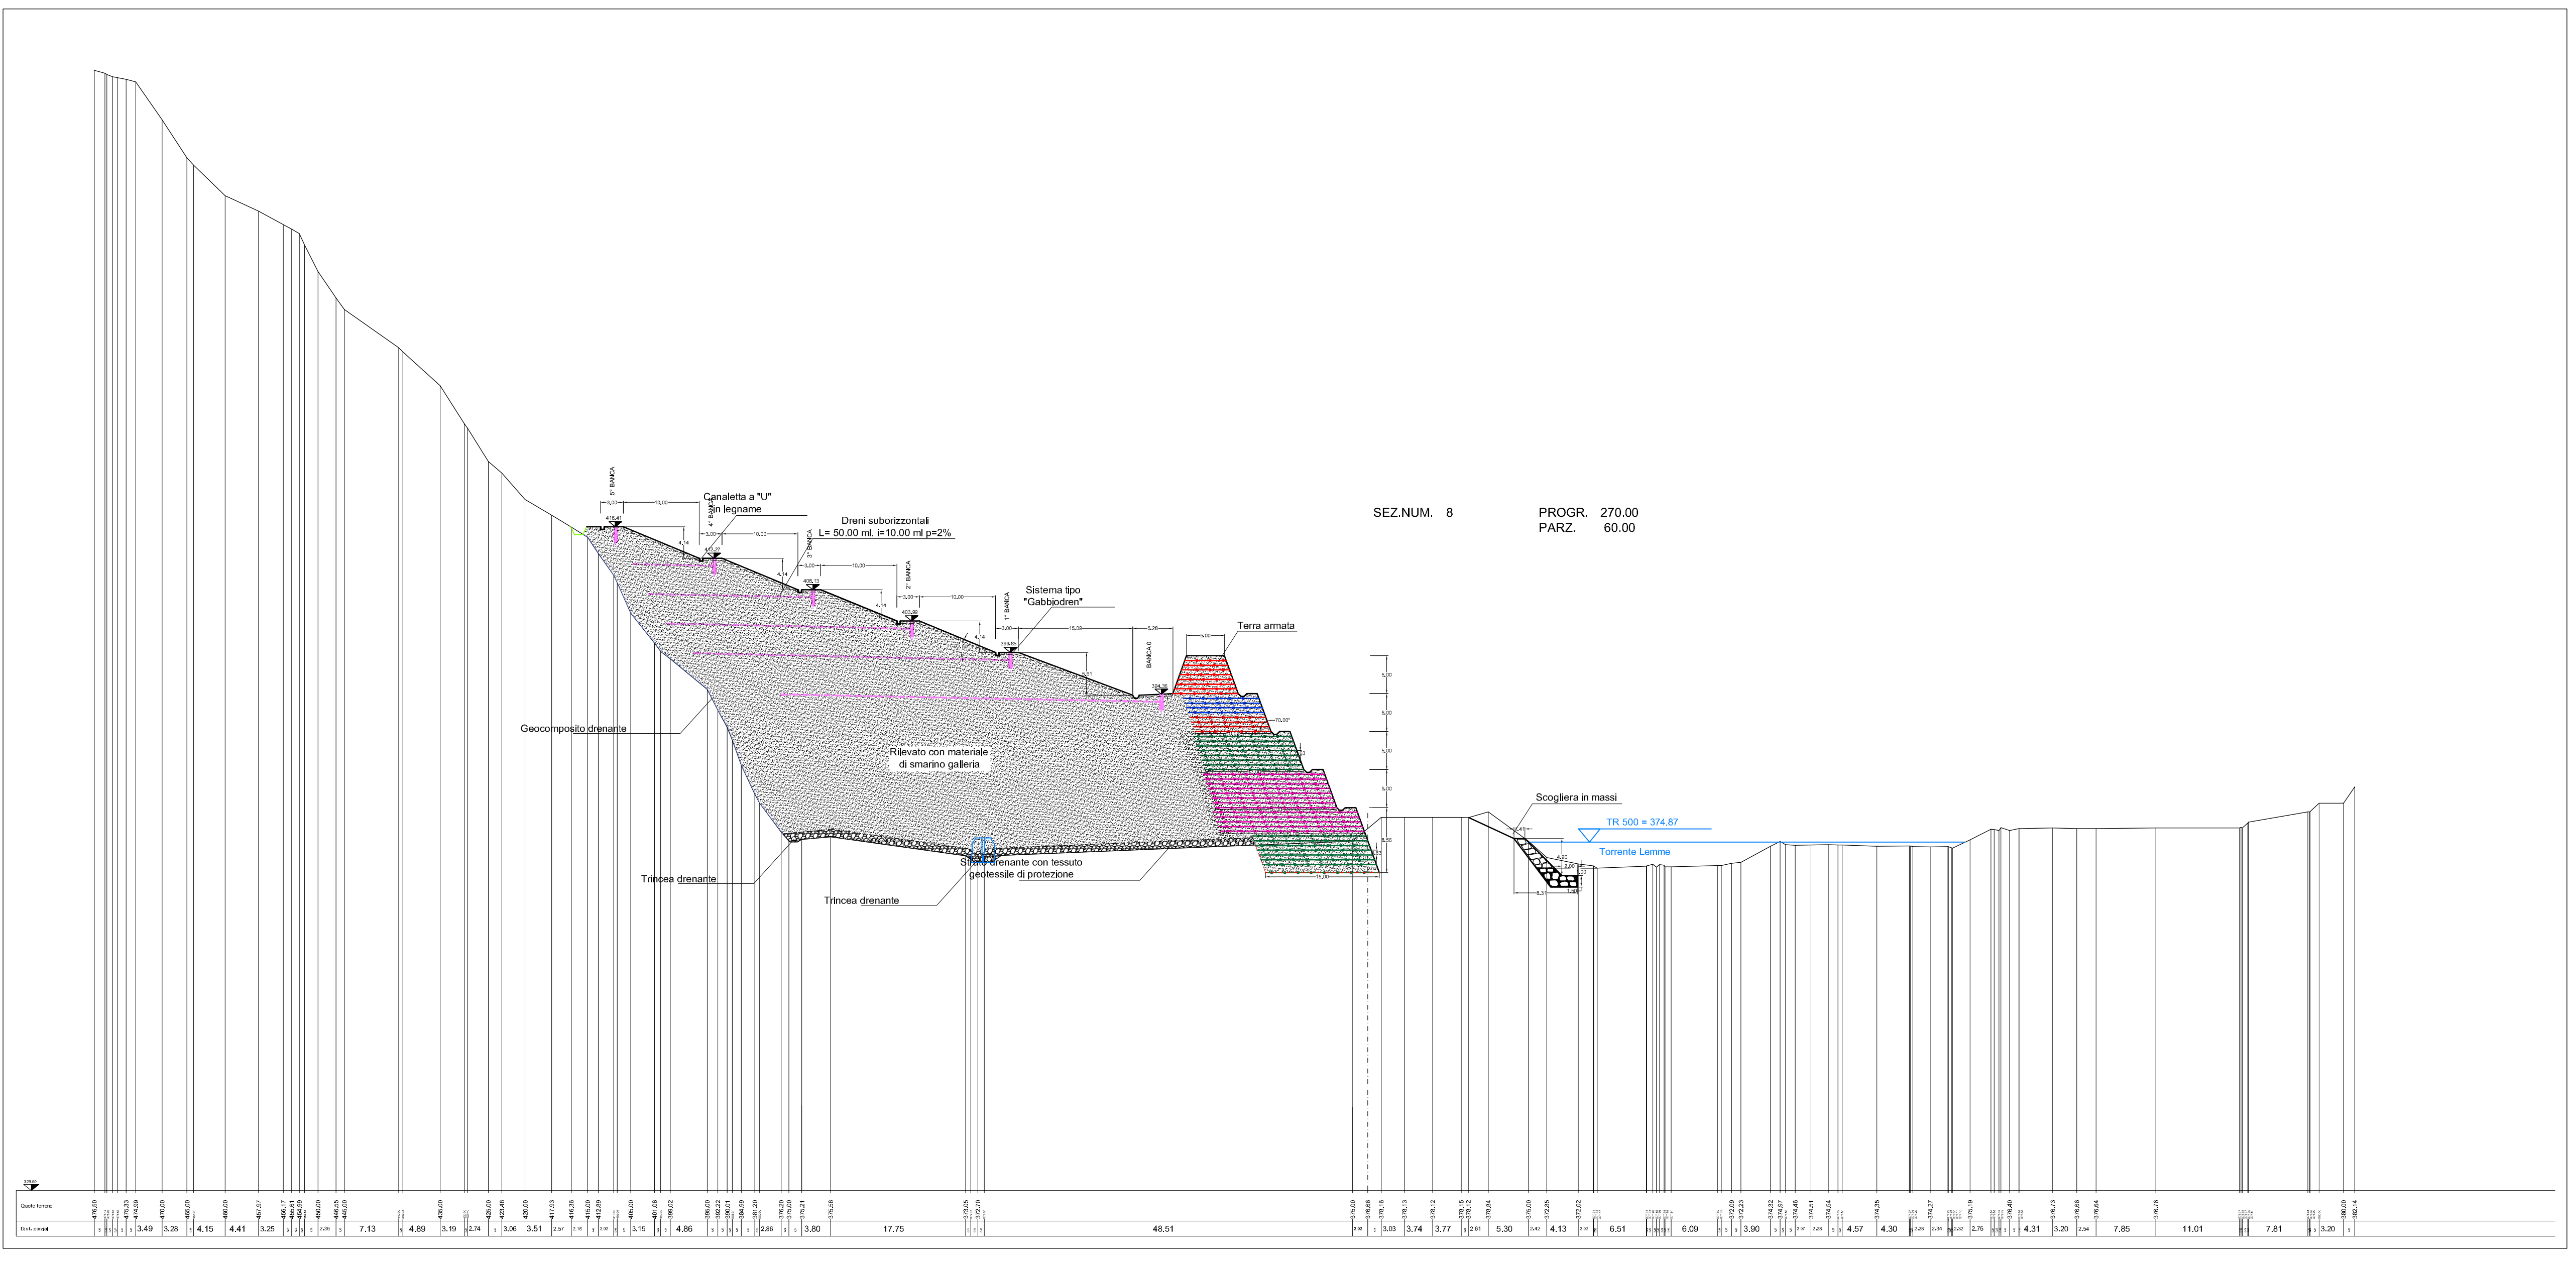

SEZ. NUM. 8      Progr. 270.00  
 PARZ. 60.00

COMMITTENTE:

ALTA Sorveglianza:

GENERAL CONTRACTOR:

INFRASTRUTTURE FERROVIARIE STRATEGICHE DEFINITE DALLA LEGGE OBIETTIVO N.443/01  
 TRATTA A.V./A.C. TERZO VALICO DEI GIOVI  
 PROGETTO ESECUTIVO

RIVALUTAZIONE AMBIENTALE VAL LEMME  
 Sezioni trasversali abbancamento 4/10

GENERAL CONTRACTOR: **Cociv** (Ing. G. Guazozzi)      DIRETTORE LAVORI: \_\_\_\_\_      SCALA: 1:500

COMMESSA: **IG51**    LOTTO: **01**    FASE: **E**    ENTE: **CV**    TIPO DOC.: **WZ**    OPERA/DISCIPLINA: **DP0400**    Progr.: **004**    Rev.: **B**

Rev.	Descrizione emissione	Redatto	Data	Verificato	Data	Progettista	Data	IL PROGETTISTA
A00	Prima Emissione	FOLTRAN	23/05/2012	PANIZZA	29/05/2012	E. Pagani	31/05/2012	
B00	Seconda Emissione	FOLTRAN	19/10/2012	PANIZZA	19/10/2012	E. Pagani	19/10/2012	

n. Elab. \_\_\_\_\_      Nome File: IG51-E-CV-WZ-CP-04-004-001      CUP: F81H2000000008