


LEGENDA

- Geogriglie 35/20
- Geogriglie 55/30
- Geogriglie 80/30
- Geogriglie 110/30
- Geogriglie 150/30
- Geogriglie 200/30
- Geogriglie 300/30

N.B. la spaziatura fra i vari strati di geogriglie è pari a 0,625 m

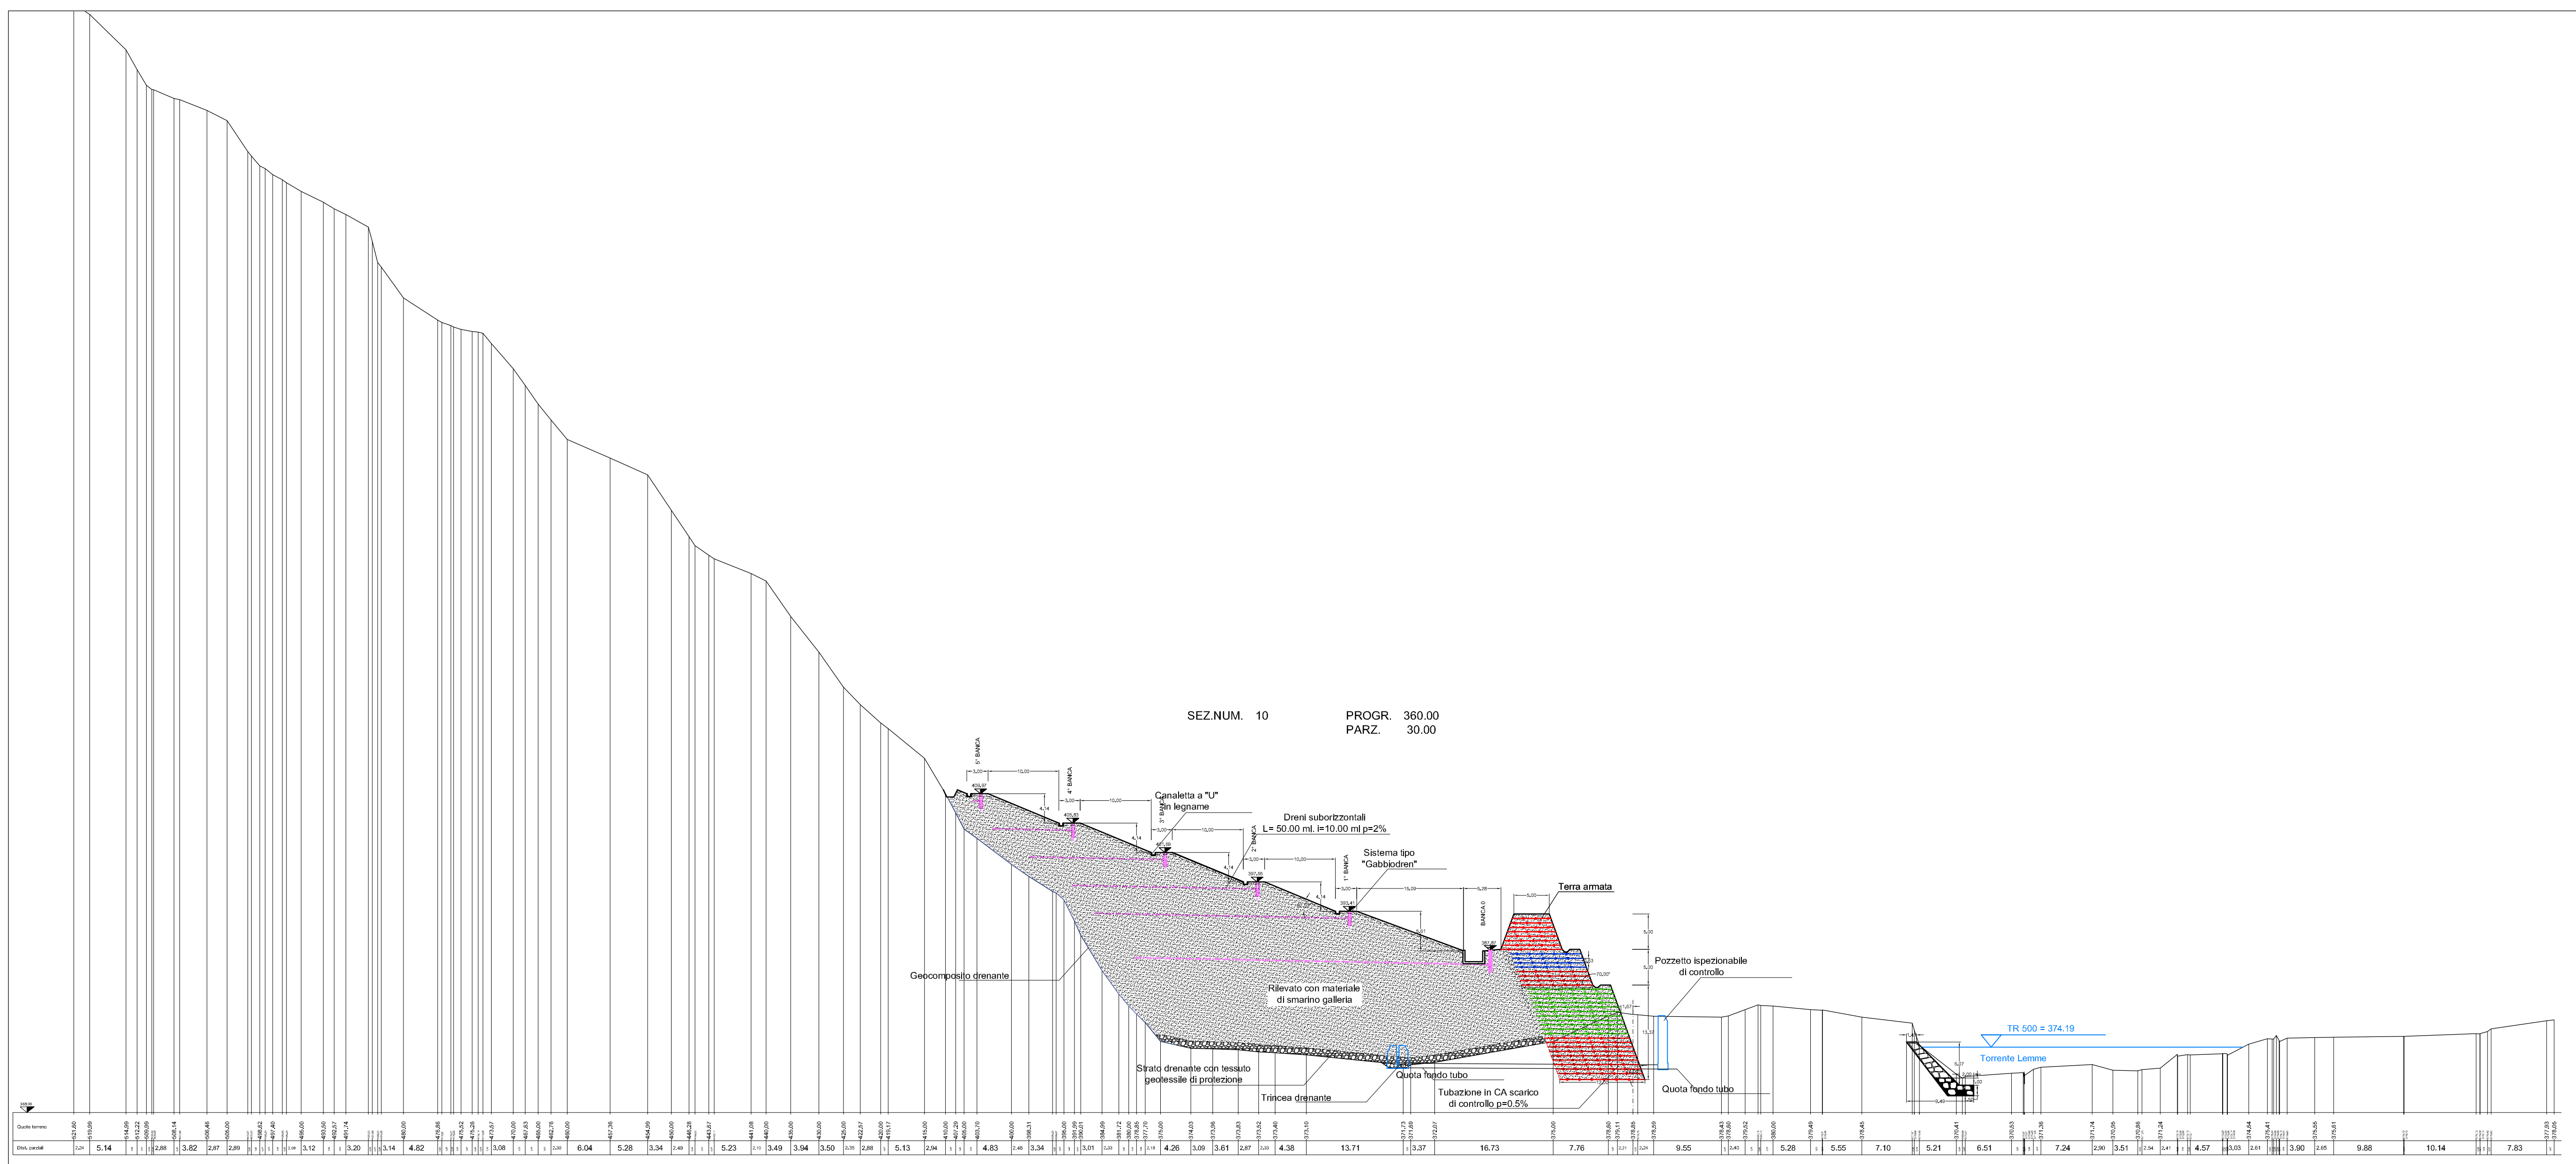

COMMITTENTE:

 ALTA SORVEGLIANZA:

 GENERAL CONTRACTOR:

 INFRASTRUTTURE FERROVIARIE STRATEGICHE DEFINITE DALLA LEGGE OBIETTIVO N.443/01
 TRATTA A.V./A.C. TERZO VALICO DEI GIOVI
 PROGETTO ESECUTIVO
 RIQUALIFICAZIONE AMBIENTALE VAL LEMME
 Sezioni trasversali abbacamento 5/10

GENERAL CONTRACTOR Cociv Ing. G. Guarguaglini	DIRETTORE LAVORI	SCALA: 1:500					
COMMESSA IG51	LOTTO 01	FASE E	ENTE CV	TIPO DOC. WZ	OPERA/DISCIPLINA DP0400	PROGR. 005	REV. B
PROGETTAZIONE							
Rev.	Descrizione emissione	Redatto	Data	Verificato	Data	Progettista	Data
A00	Prima Emissione	FOLTRAN	23/05/2012	PANIZZA	29/05/2012	E. Pagani	31/05/2012
B00	Seconda Emissione	FOLTRAN	19/10/2012	PANIZZA	19/10/2012	E. Pagani	19/10/2012

n. Etab. Nome File: IG51-A1-E-CV-WZ-DP-04-005-000
 CUP: F81H2000000008