


LEGENDA

- Geogriglie 3520
- Geogriglie 5530
- Geogriglie 8030
- Geogriglie 11030
- Geogriglie 15030
- Geogriglie 20030
- Geogriglie 30030

N.B. la spaziatura tra i vari strati di geogriglie è pari a 0.625 m

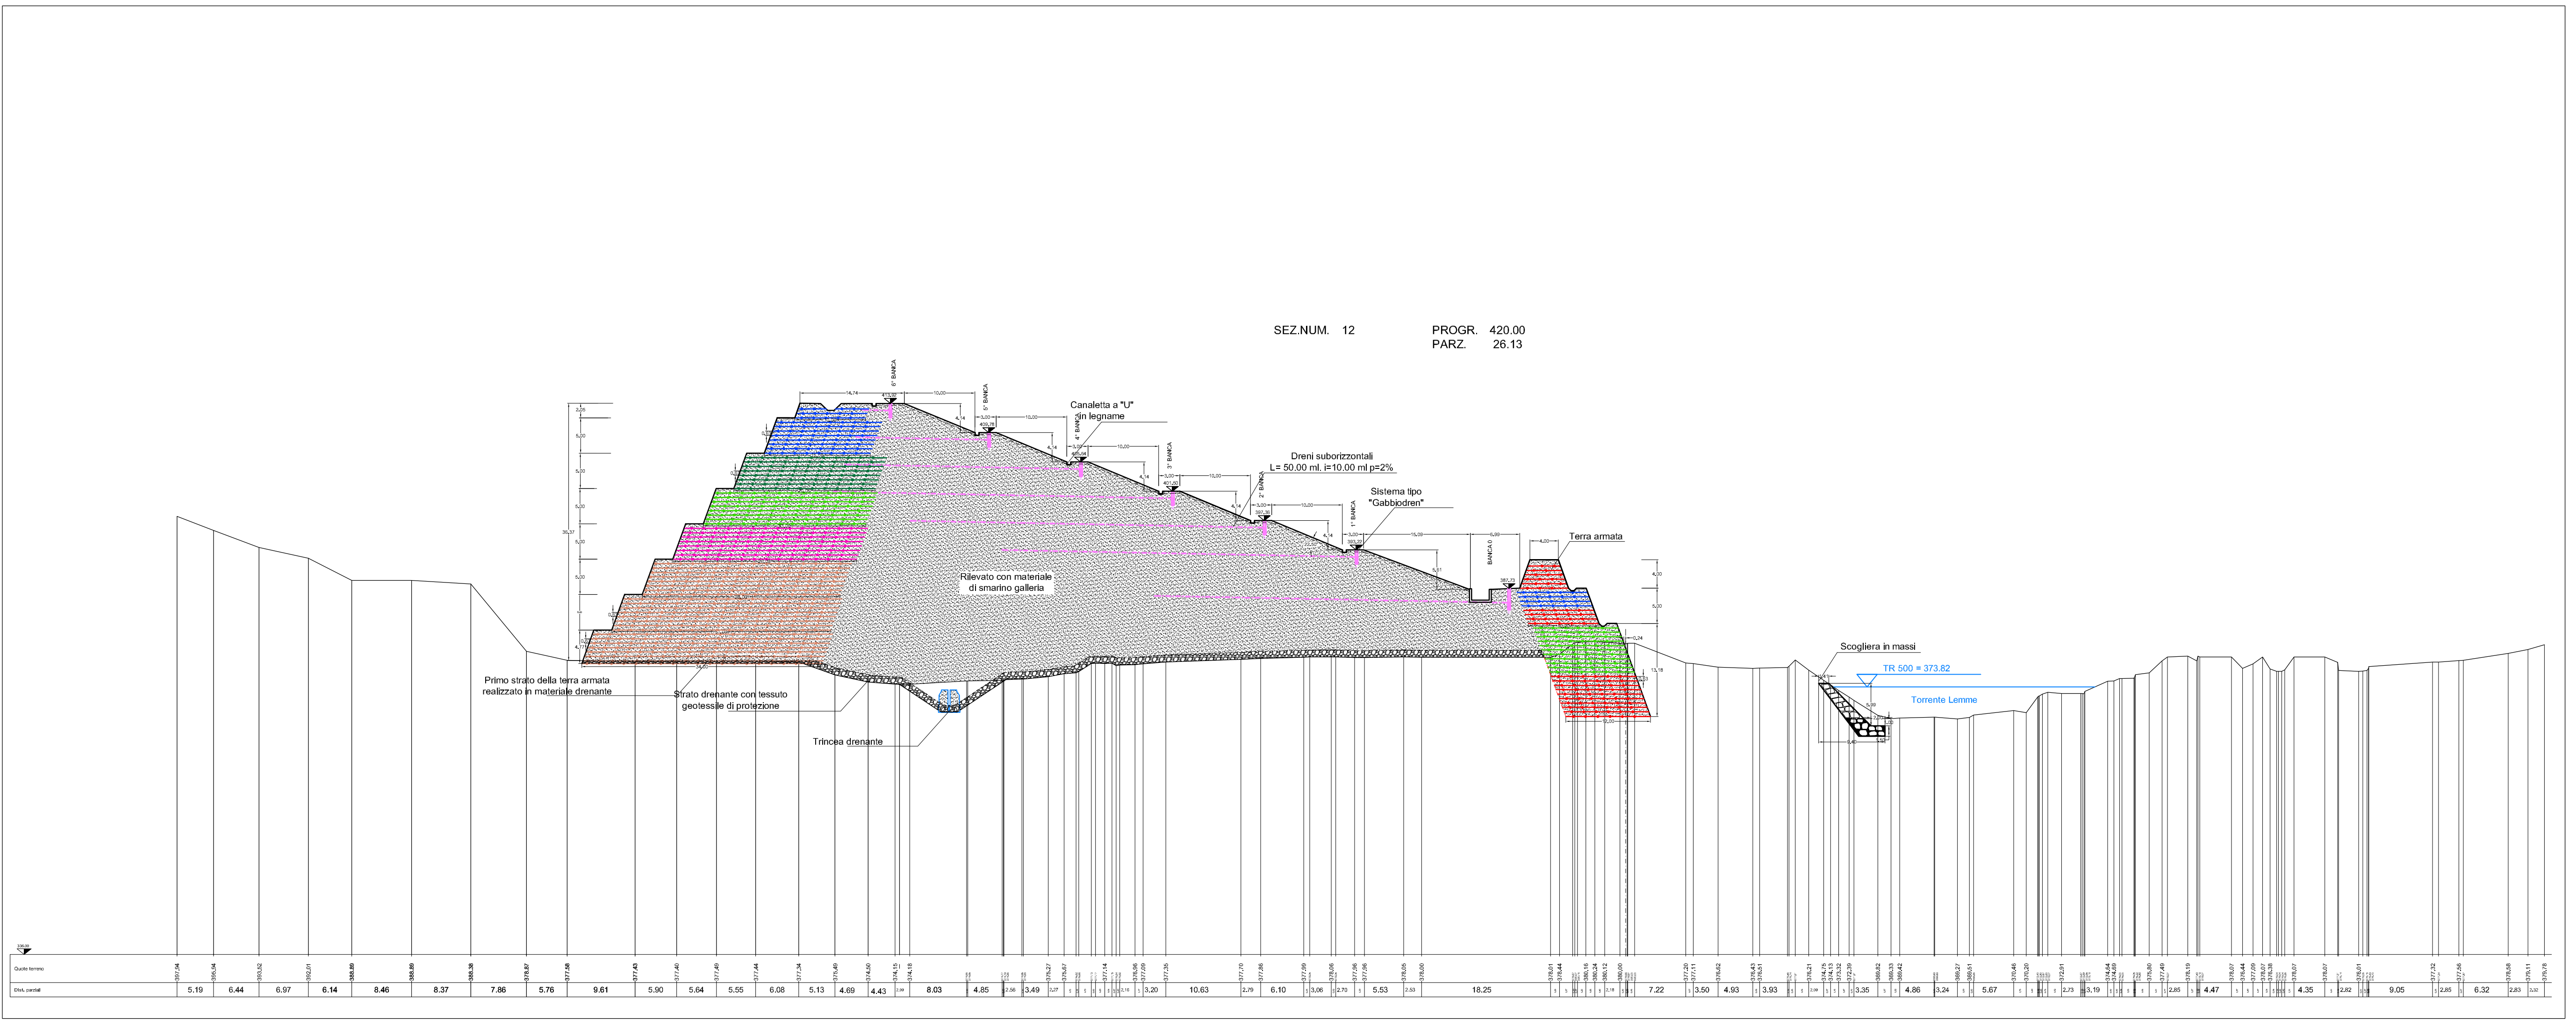

COMMITTENTE:

ALTA SORVEGLIANZA:

GENERAL CONTRACTOR:

INFRASTRUTTURE FERROVIARIE STRATEGICHE DEFINITE DALLA LEGGE OBIETTIVO N.443/01
 TRATTA A.V./A.C. TERZO VALICO DEI GIOVI
 PROGETTO ESECUTIVO

RIVALUTAZIONE AMBIENTALE VAL LEMME
 Sezioni trasversali abbacamento 6/10

GENERAL CONTRACTOR: **Cociv**
 Ing. G. Guagnoli

DIRETTORE LAVORI:

SCALA: 1:500

COMMESSA: **IG51** LOTTO: **01** FASE: **E** ENTE: **CV** TIPO DOC: **WZ** OPERA/DISCIPLINA: **DP0400** PROG.: **006** REV.: **B**

Rev.	Descrizione emissione	Redatto	Data	Verificato	Data	Progettista	Data	IL PROGETTISTA
A00	Prima Emissione	FOLTRAN	23/05/2012	PANIZZA	29/05/2012	E. Pagani	31/05/2012	
B00	Seconda Emissione	FOLTRAN	19/10/2012	PANIZZA	19/10/2012	E. Pagani	19/10/2012	

n. Elab. _____ Nome File: K511-01-E-CV-IG51-01-000000000000
 CUP: F81H92000000000