


LEGENDA

- Geogriglie 35/30
- Geogriglie 55/30
- Geogriglie 60/30
- Geogriglie 110/30
- Geogriglie 150/30
- Geogriglie 200/30
- Geogriglie 300/30

N.B. la spaziatura tra i vari strati di geogriglie è pari a 0.825 m

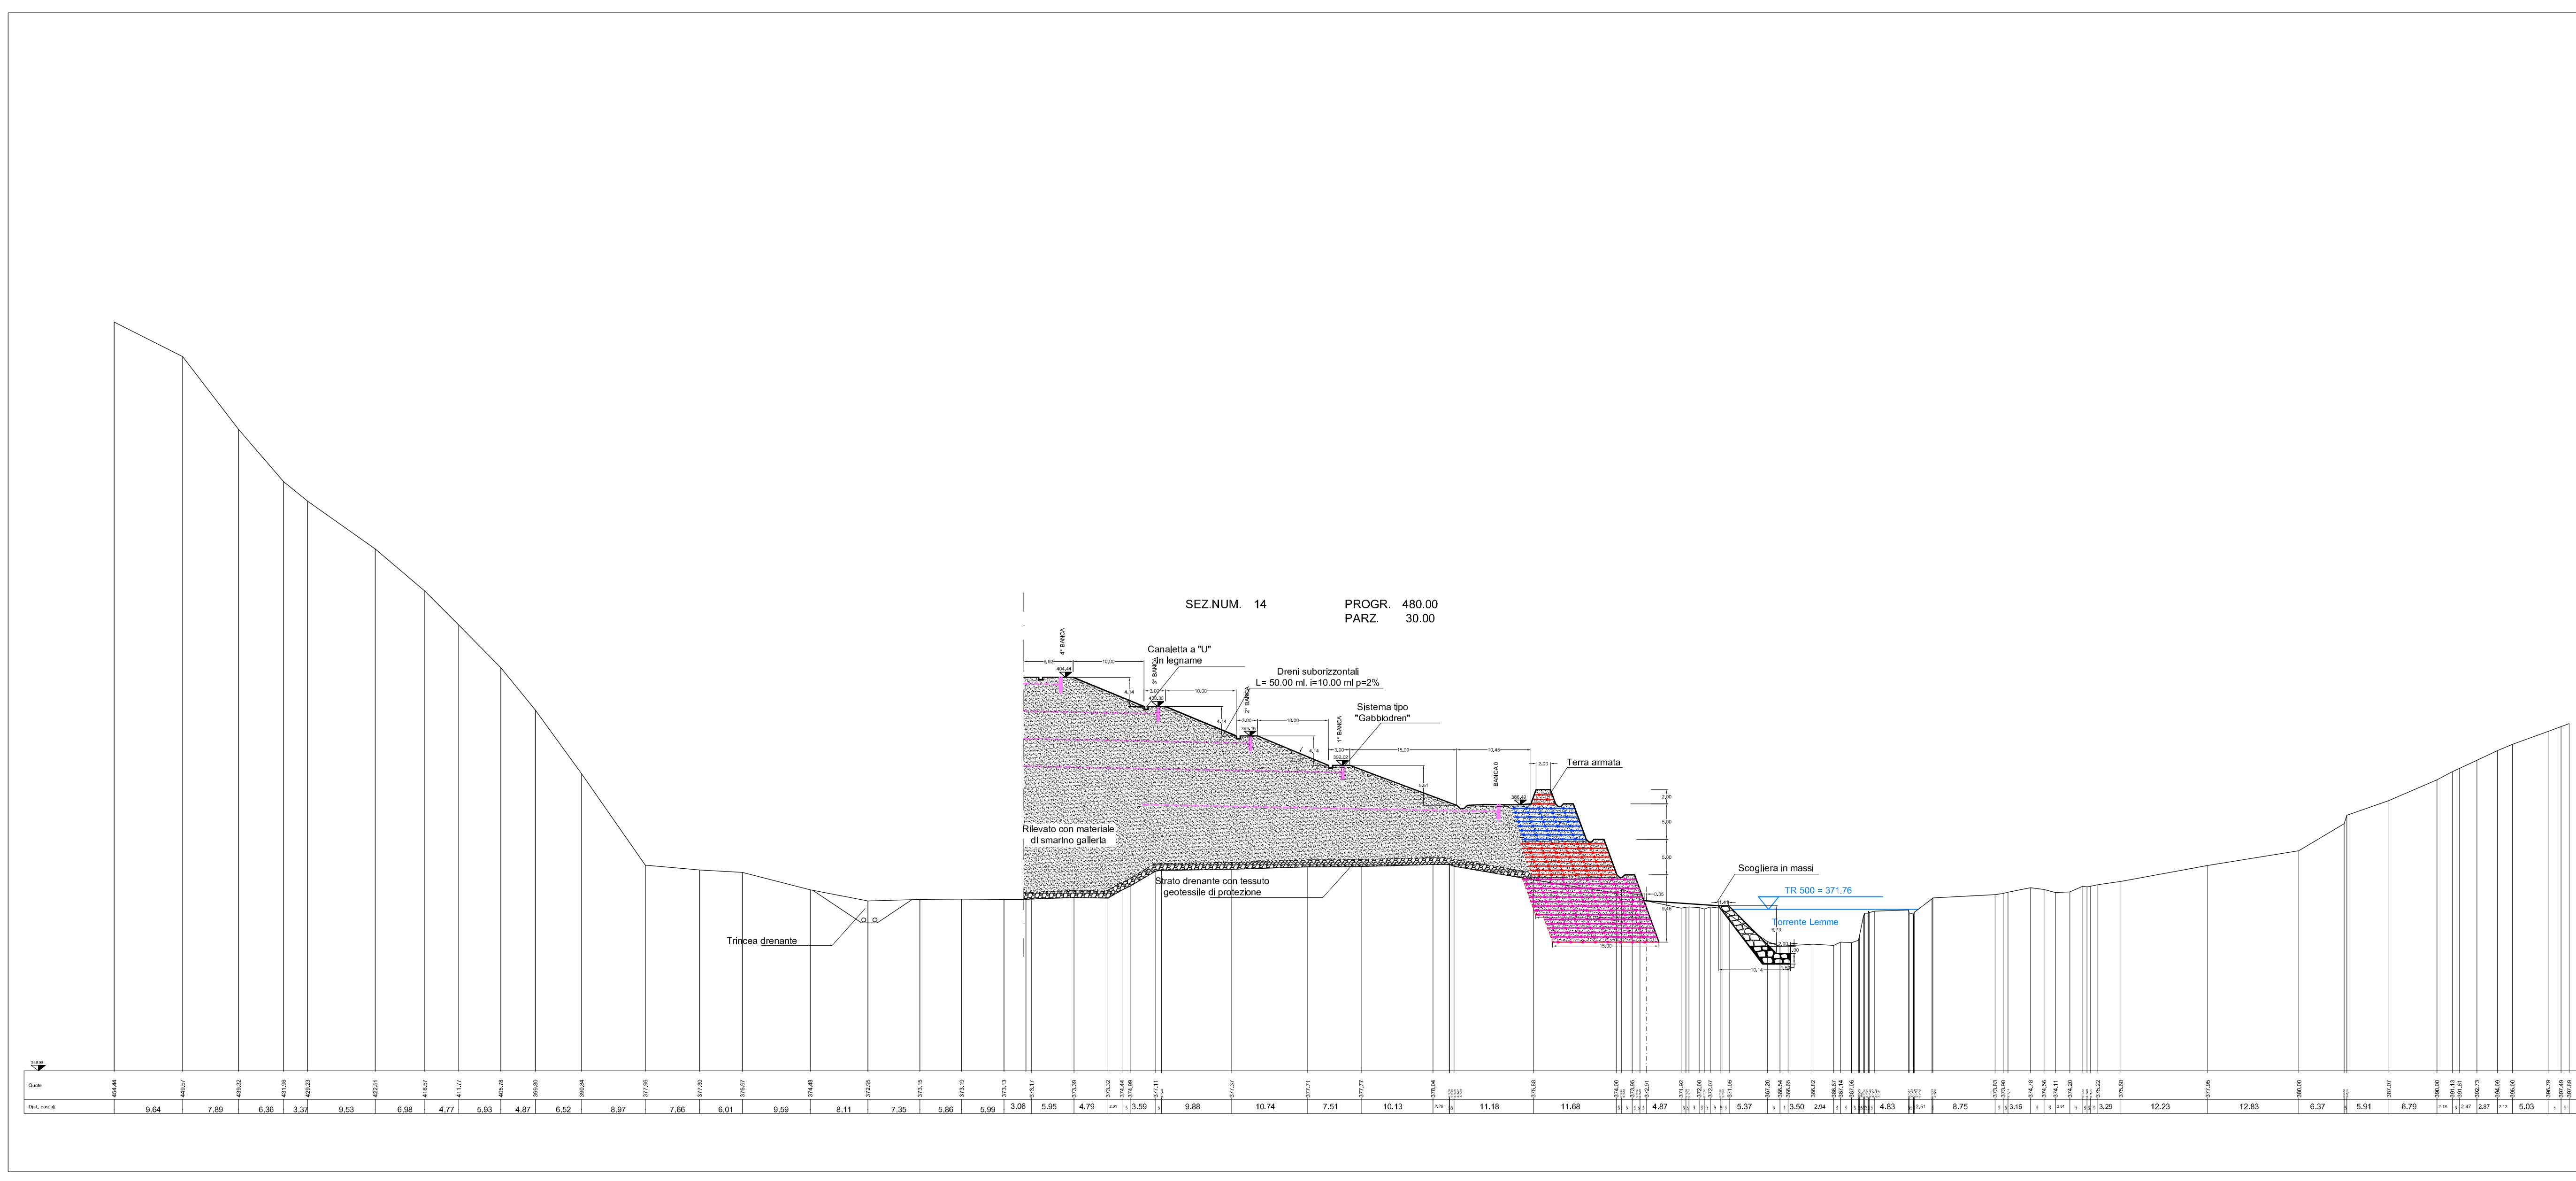

COMMITTENTE:

ALTA Sorveglianza:

GENERAL CONTRACTOR:

INFRASTRUTTURE FERROVIARIE STRATEGICHE DEFINITE DALLA LEGGE OBIETTIVO N.443/01

TRATTA A.V./A.C. TERZO VALICO DEI GIOVI

PROGETTO ESECUTIVO

RIVALUTAZIONE AMBIENTALE VAL LEMME

Sezioni trasversali abbancamento 7/10

GENERAL CONTRACTOR Comando Cociv Ing. G. Guazozzi		DIRETTORE LAVORI		SCALA: 1:500
COMMESSA IG51	LOTTO 01	FASE E	ENTE CV	TIPO DOC. WZ
OPERA/DISCIPLINA DP0400		PROGR. 007	REV. B	
PROGETTAZIONE				
Rev.	Descriptione emissione	Redatto	Data	Verificato
A00	Prima Emissione	FOLTRAN	23/05/2012	PANIZZA
B00	Seconda Emissione	FOLTRAN	19/10/2012	PANIZZA